

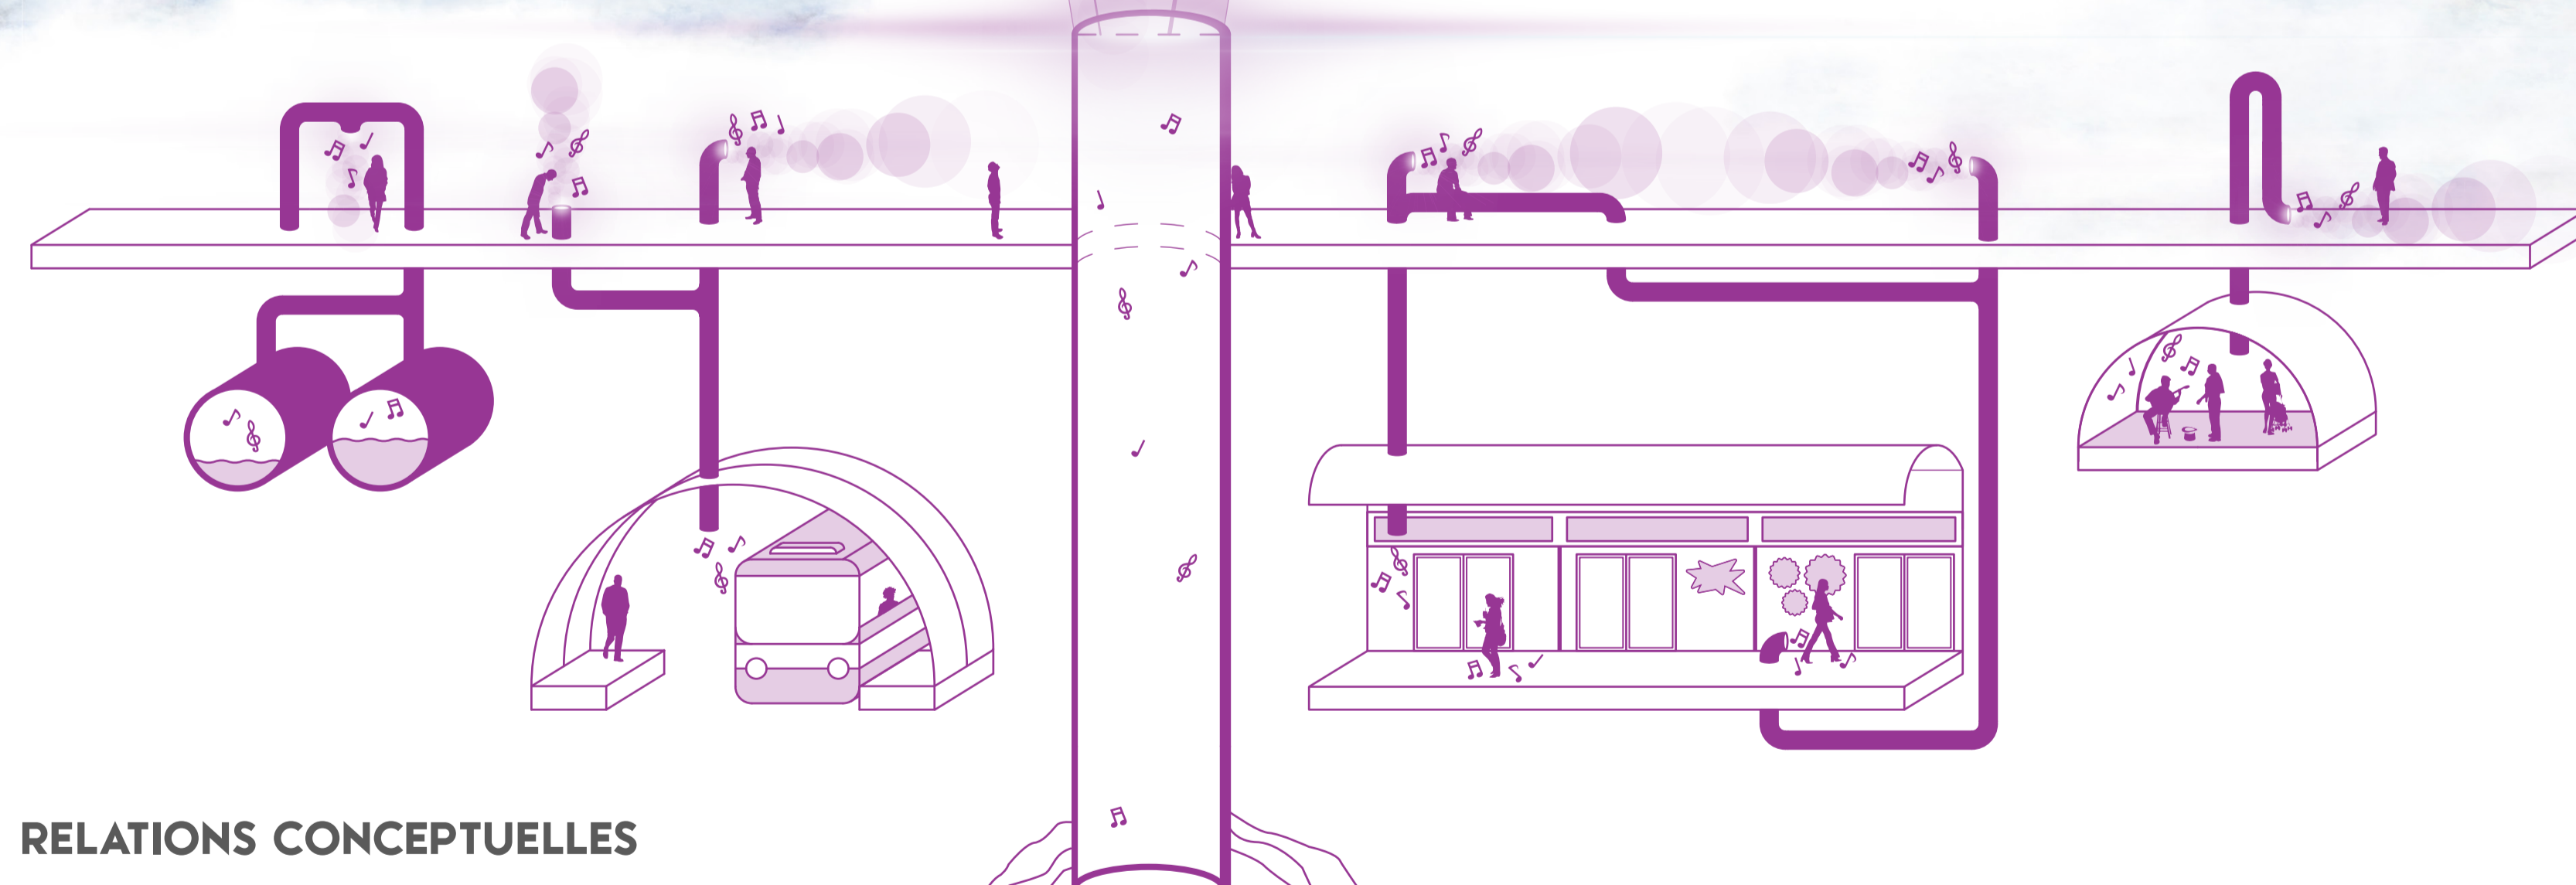


# UNDERLAND


SAINTE-CATHERINE

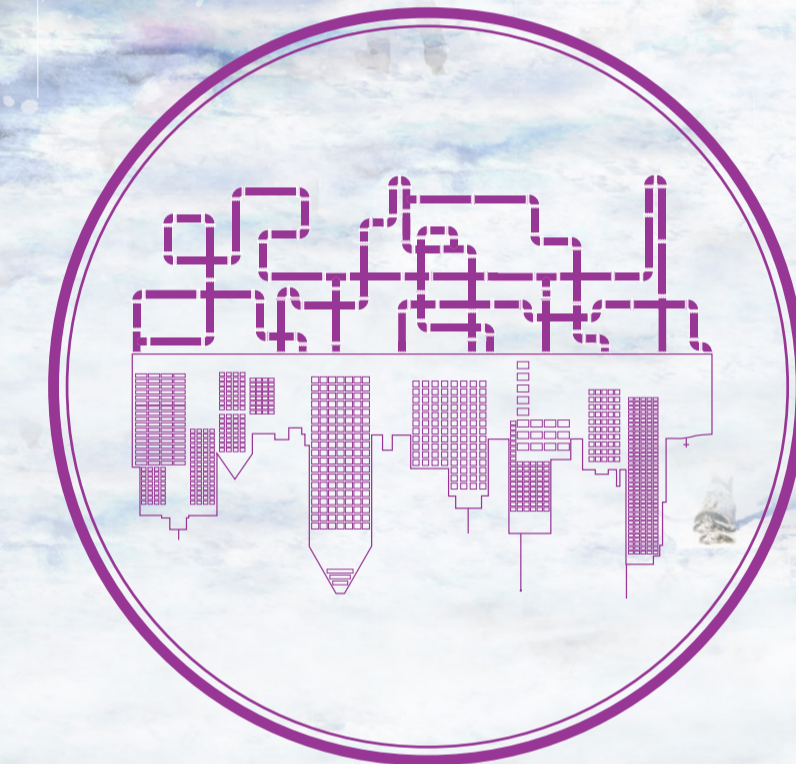


RELATIONS CONCEPTUELLES

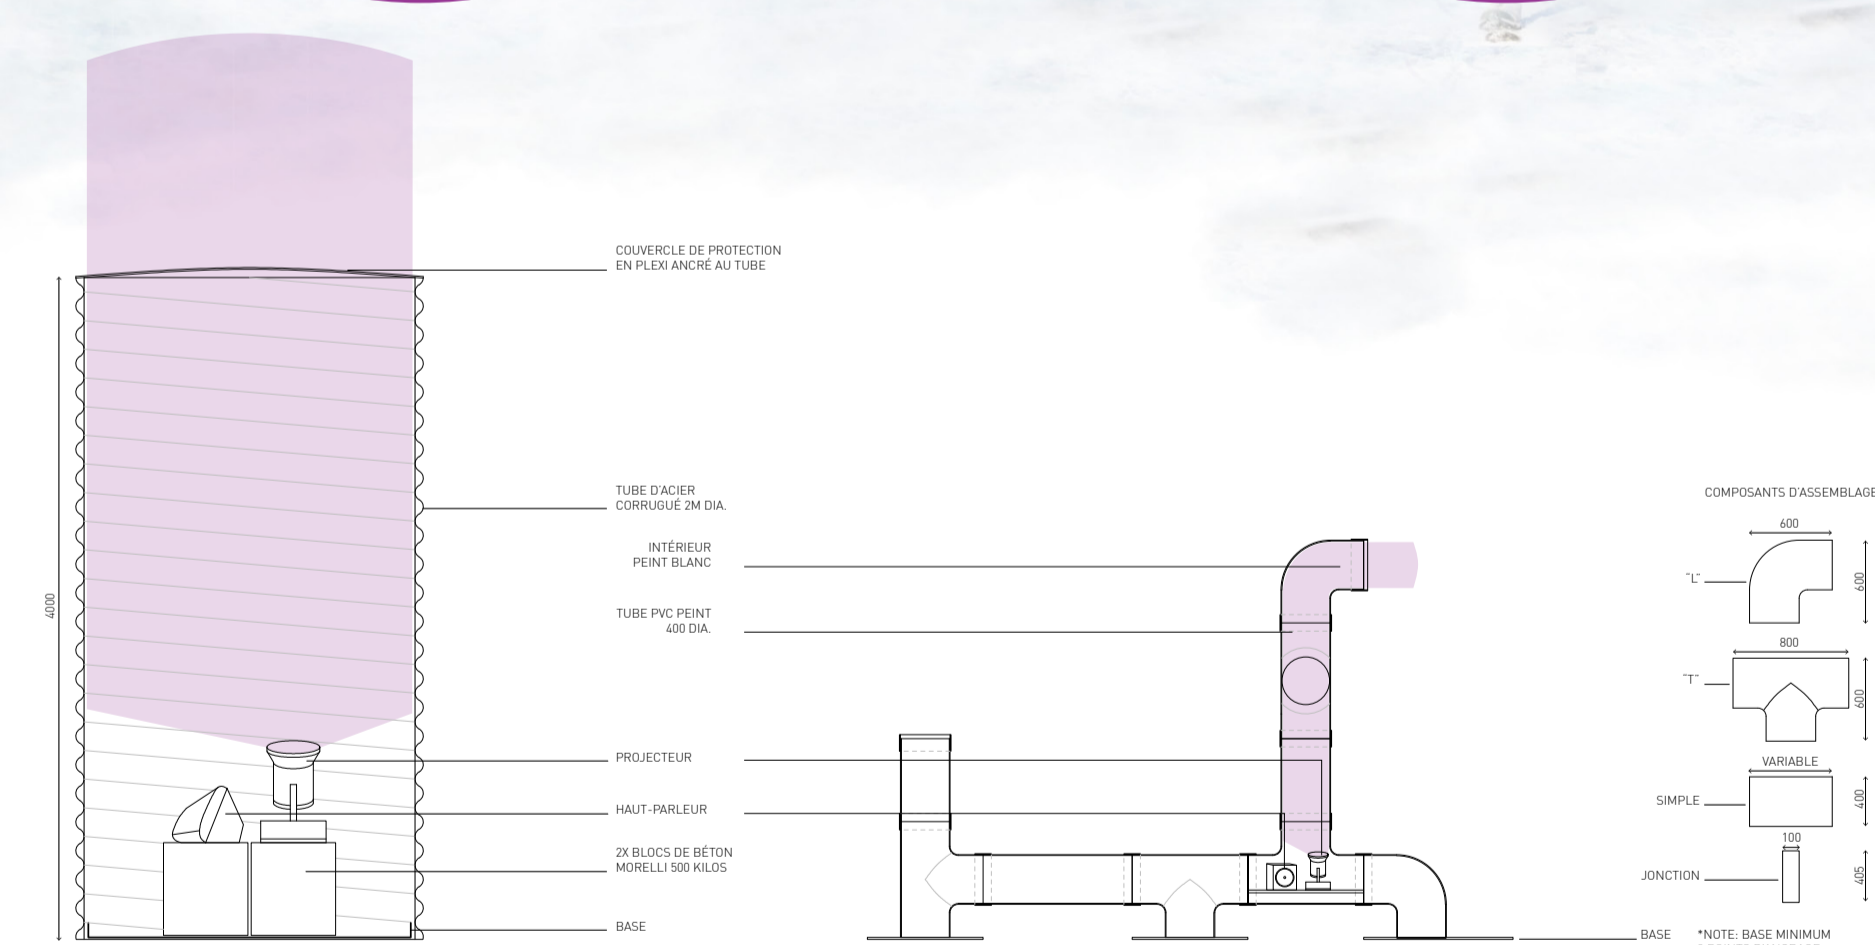

DÉTAILS TECHNIQUES

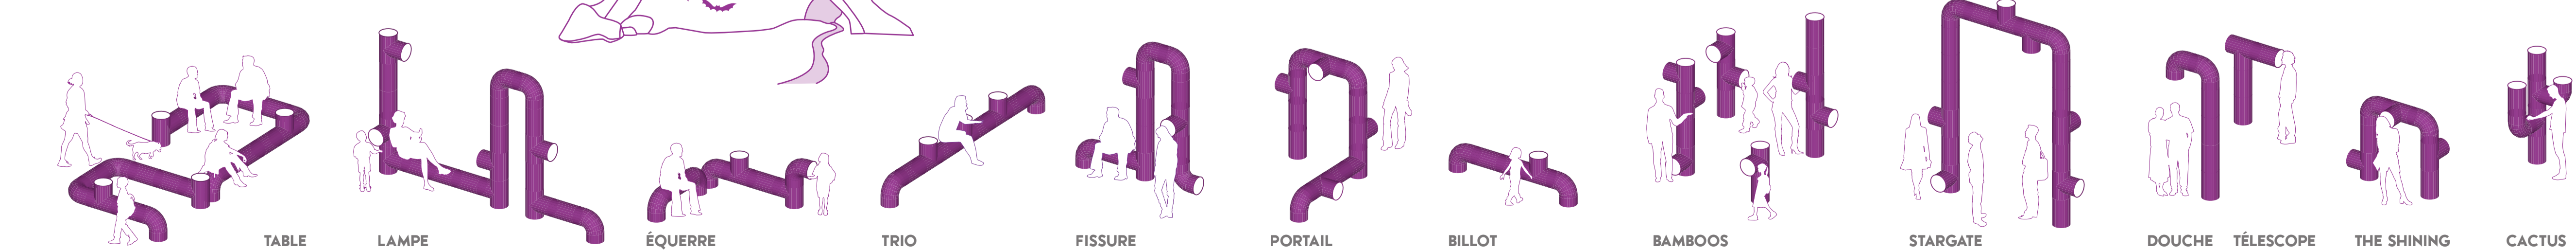

TYOLOGIE DE MODULES

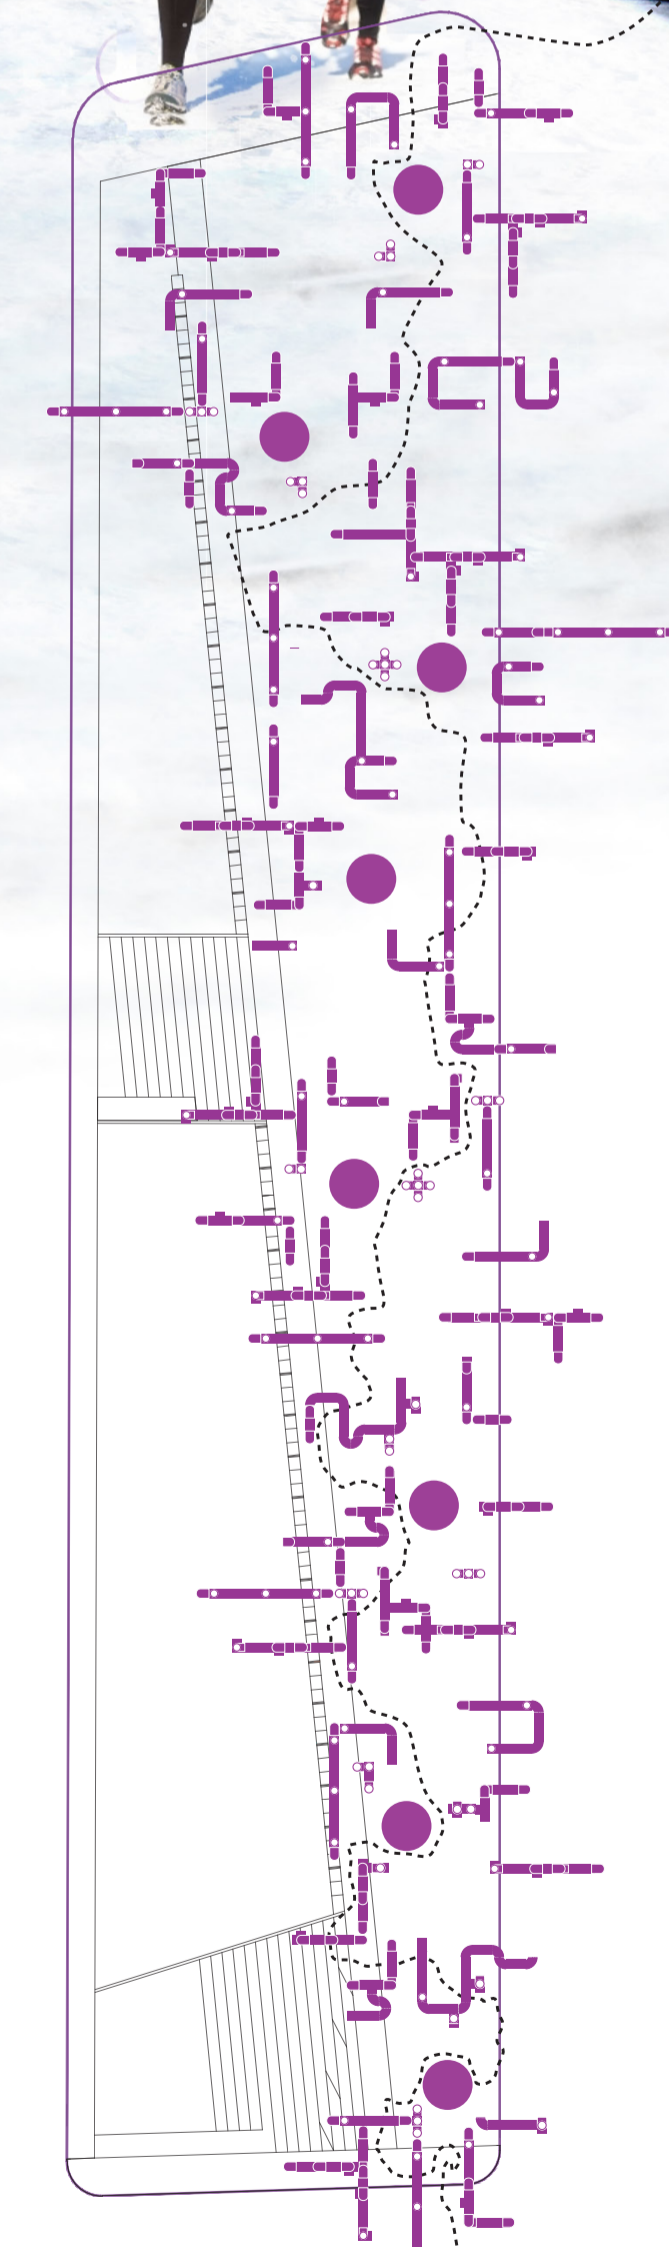

PLAN CONCEPTUEL