



BIBLIOTHÈQUE MAISONNEUVE



LE NOUVEAU VOLUME, PAR SA PURETÉ ET SA RÉFLECTIVITÉ, S'UNIRA À L'ANCIEN HÔTEL DE VILLE DE LA CITÉ DE MAISONNEUVE AFIN DE CRÉER UN ENSEMBLE ÉVOCATEUR DE LA VITALITÉ CULTURELLE DU QUARTIER ET DE SA RICHESSE HISTORIQUE.

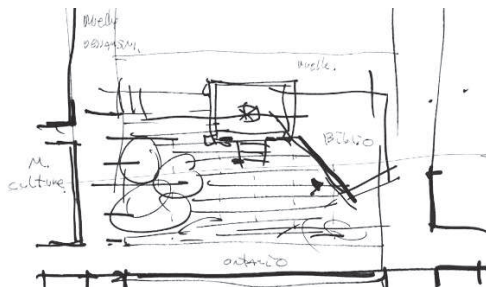


CEINTURÉ PAR LE BÂTIMENT EXISTANT, SON AGRANDISSEMENT ET LA MAISON DE LA CULTURE VOISINE, L'ESPACE PUBLIC DÉGAGÉ AU COEUR DE L'ÎLOT BÉNÉFICIE D'UN CLIMAT PROPICE À LA DÉTENTE ET LA SOCIALISATION.

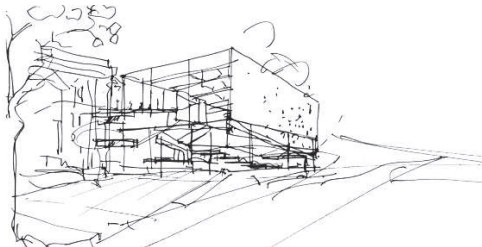

PLAN DE SITE | ÉCHELLE 1:500

△ VUE DE L'ESPACE PUBLIC, DEPUIS LA RUE ONTARIO

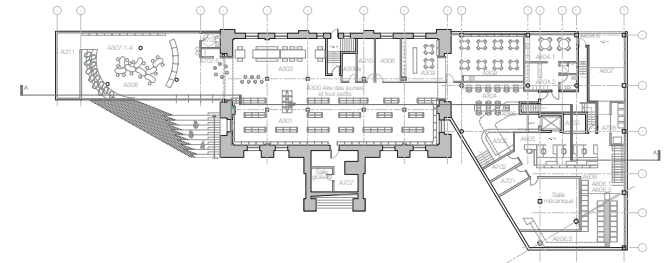

PLAN DU SOUS-SOL | ÉCHELLE 1:200