



PLAN NIVEAU 2
1:200



PLAN NIVEAU 1
1:200

Aire d'accueil

- 101 Hall d'entrée et vestibule
- 103 Vestiaire
- 104 Comptoir de services
- 107 Foyer d'accueil

Espaces administratifs et de soutien

- 201 Bureau du chef de section
- 202 Bureau de l'agent de liaison
- 203 3e et 4e bureaux fermés
- 204 Postes d'aide au lecteur
- 205 Salle de repos du personnel avec cuisine
- 206 Salle des services techniques
- 207 Chutes extérieures à documents/focal
- 208 Débarcadère de livraison
- 209 Entrée des employés et vestibule
- 210 Vestiaire des employés
- 211 Espace intérieur à bicyclettes

Aires communes

- 306 Terrasse extérieure
- 308 Espace café (public)

Salles pour usagers

- 401 Salles de travail d'équipe
- 402 Salle d'animation jeunesse
- 403 Salle polyvalente
- 404 Salle multimédia

Espaces de consultation

- 501 Aires des ouvrages de références
- 502 Terminaux des catalogues en ligne
- 503 Aire des documents audio-visuels
- 504 Postes d'écoute

Section jeunesse


- 601 Aire des tout-petits (0 à 5 ans)
- 602 Aire des 6 à 13 ans
- 603 Rayonnage Biblio-parents
- 604 Postes informatiques
- 605 Rayonnage

Section des adolescents

- 701 Rayonnage
- 702 Postes informatiques
- 703 Aire de lecture
- 704 Poste d'écoute musicale
- 705 Espaces de travail d'équipe
- 706 Bureau animateur

Section des adultes

- 801 Tables de travail
- 802 Rayonnage
- 803 Postes informatiques
- 804 Salon de lecture

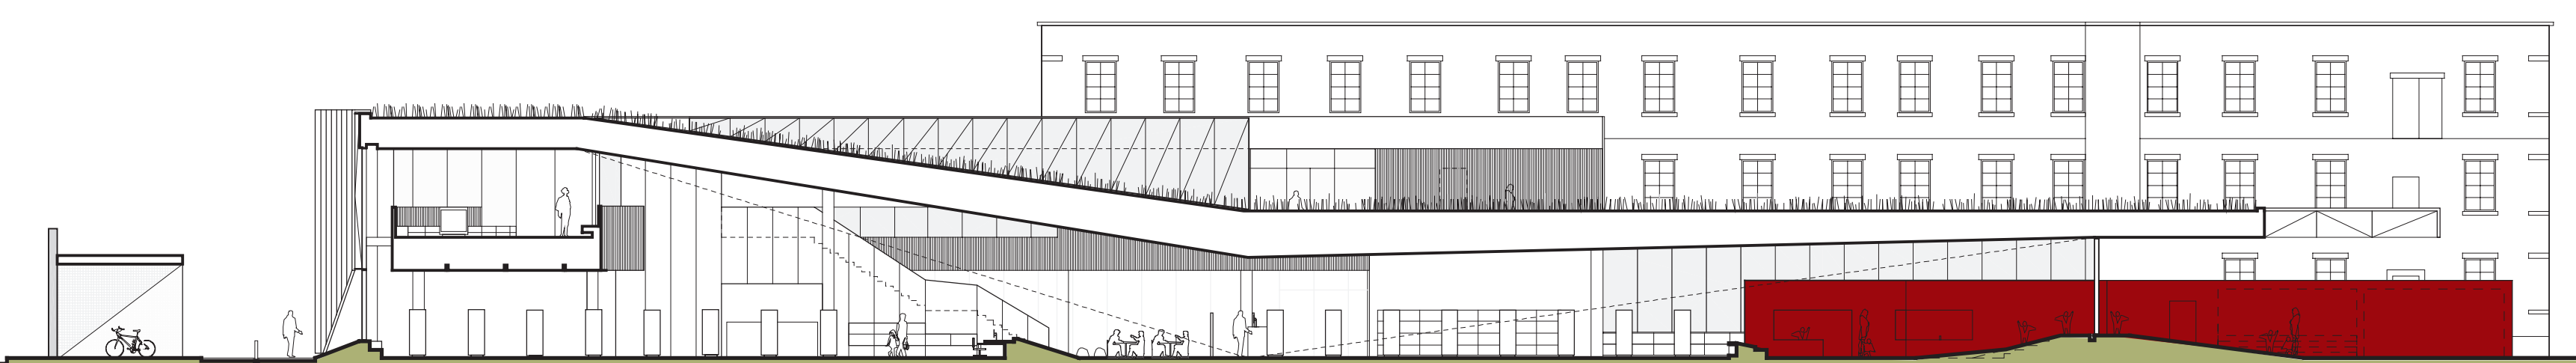

COUPE LONGITUDINALE
1:200