




**MODULARITÉ** POSSIBILITÉS DE DÉPLOIEMENT

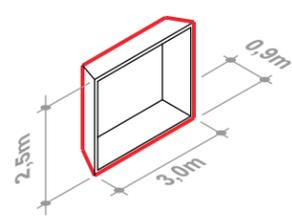


**MODULE 1**  
PAYSAGE

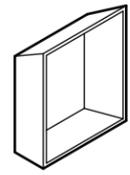


**MODULE 1**  
PORTRAIT

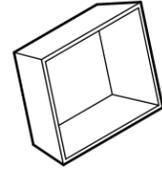


**MODULE 1**  
PAYSAGE INCLINÉ

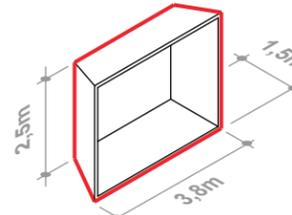


**MODULE 2**  
PAYSAGE

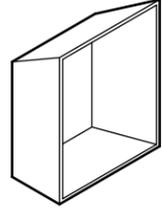


**MODULE 2**  
PORTRAIT

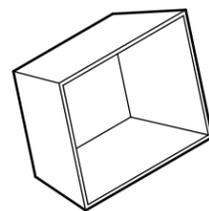


**MODULE 2**  
PAYSAGE INCLINÉ

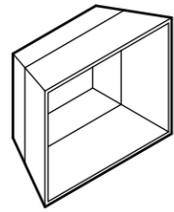


**MODULES 1+2**  
PAYSAGE

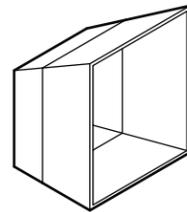


**MODULES 1+2**  
PORTRAIT

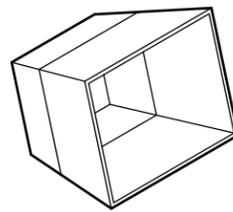


**MODULES 1+2**  
PAYSAGE INCLINÉ

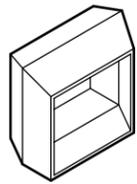


**2X MODULE 1**  
RÉFLEXION

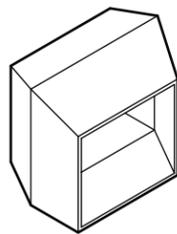


**2X MODULE 2**  
RÉFLEXION

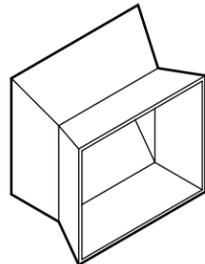


**2X MODULE 2**  
RÉFLEXION INVERSÉE

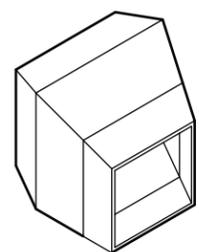

**2X MOD.2 + MOD.1**  
CONVEXE

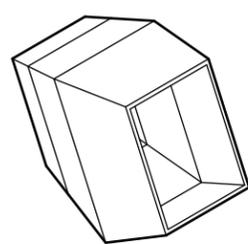


**2X MOD. 2 + MOD.1**  
INCLINÉ

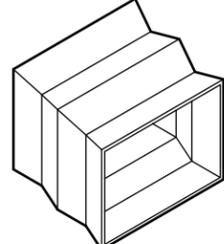

**4X MODULES 1**  
ACCORDÉON

POTENTIEL PAVILLONNAIRE

**POTENTIELS D'IMPLANTATION**  
SITE TYPE

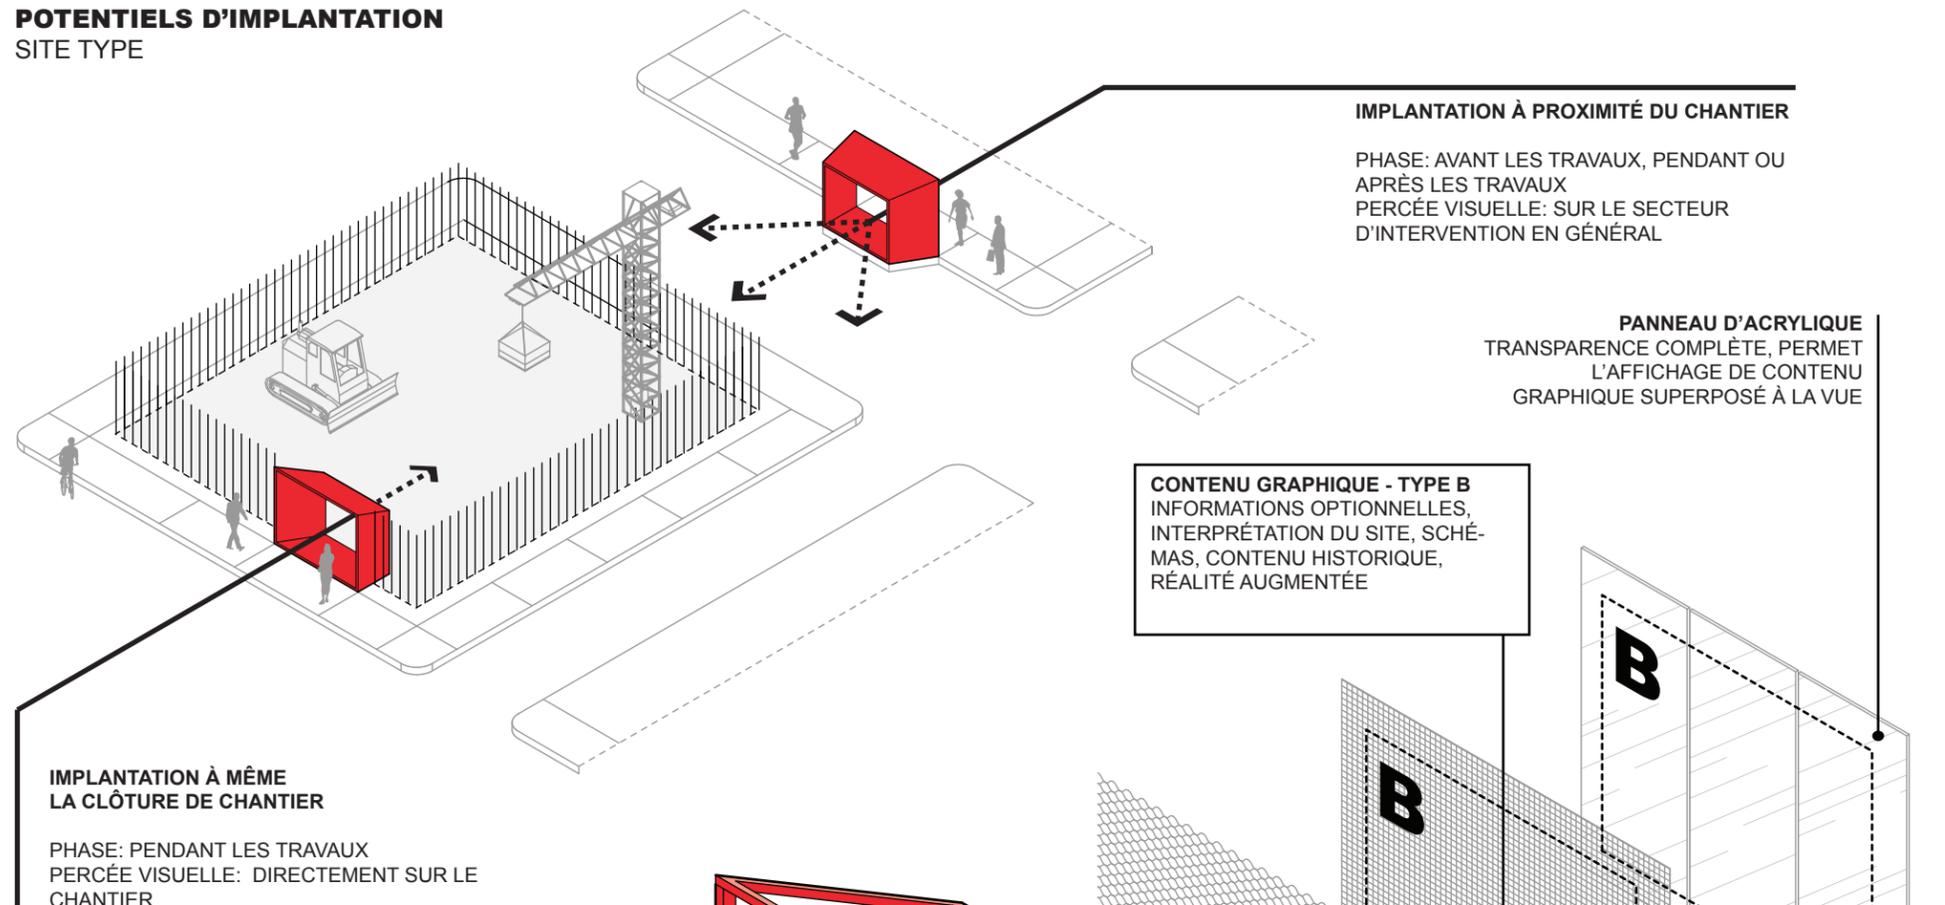

**IMPLANTATION À PROXIMITÉ DU CHANTIER**

PHASE: AVANT LES TRAVAUX, PENDANT OU APRÈS LES TRAVAUX  
PERCÉE VISUELLE: SUR LE SECTEUR D'INTERVENTION EN GÉNÉRAL

**PANNEAU D'ACRYLIQUE**  
TRANSPARENCE COMPLÈTE, PERMET L'AFFICHAGE DE CONTENU GRAPHIQUE SUPERPOSÉ À LA VUE

**CONTENU GRAPHIQUE - TYPE B**  
INFORMATIONS OPTIONNELLES, INTERPRÉTATION DU SITE, SCHÉMAS, CONTENU HISTORIQUE, RÉALITÉ AUGMENTÉE

**IMPLANTATION À MÊME LA CLÔTURE DE CHANTIER**

PHASE: PENDANT LES TRAVAUX  
PERCÉE VISUELLE: DIRECTEMENT SUR LE CHANTIER

**AXONOMÉTRIE ÉCLATÉE**  
DÉTAIL DES PRINCIPALES COMPOSANTES (MODULE 2)

**CONTENU GRAPHIQUE - TYPE A**  
INFORMATIONS FONCTIONNELLES, FACTUELLES, EN ÉVOLUTION OU SEMI-PERMANENTE

**ACCESSOIRES**  
SYSTÈME D'ACCROCHAGE POUR BANC OU COMPTOIR

**RAMPE D'ACCÈS**  
OÙ NÉCESSAIRE

**PAROIS**  
PANNEAUX RIGIDES LISSES POUR SUPPORT DE L'AFFICHAGE GRAPHIQUE (PANNEAUX MÉTALLIQUES ET/OU CONTREPLAQUÉ IGNIFUGE)

**OSSATURE**  
ASSEMBLAGE DE PROFILÉS STANDARDS EN ACIER, PEINT ROUGE. STRUCTURE RIGIDE, INCOMBUSTIBLE ET RÉSISTANTE AUX INTEMPÉRIES

**MAILLE MÉTALLIQUE**  
OFFRE UNE VUE DÉGAGÉE SUR LE CHANTIER TOUT EN Y BLOQUANT L'ACCÈS

**TOILE MICRO-PERFORÉE**  
OFFRE UNE VUE SEMI-TRANSPARENTTE, PERMET L'IMPRESSION DE CONTENU GRAPHIQUE SUR LA TOILE

OPTIONS DE FILTRE