


PERCÉE VISUELLE


UNE FENÊTRE INFORMATIVE SUR LE CHANTIER

ORIGINE DU CONCEPT PHASE 1

MOTIFS VOLET « DÉLIMITER »


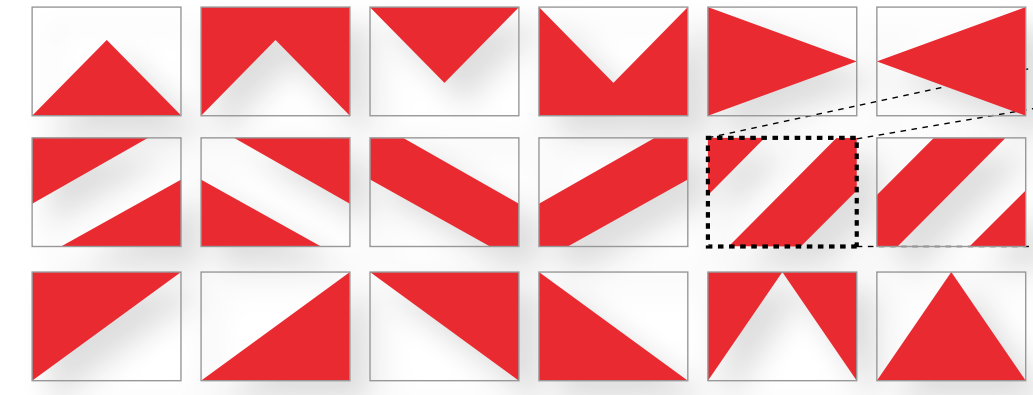


CONCEPT ORIGINE DE LA FORME

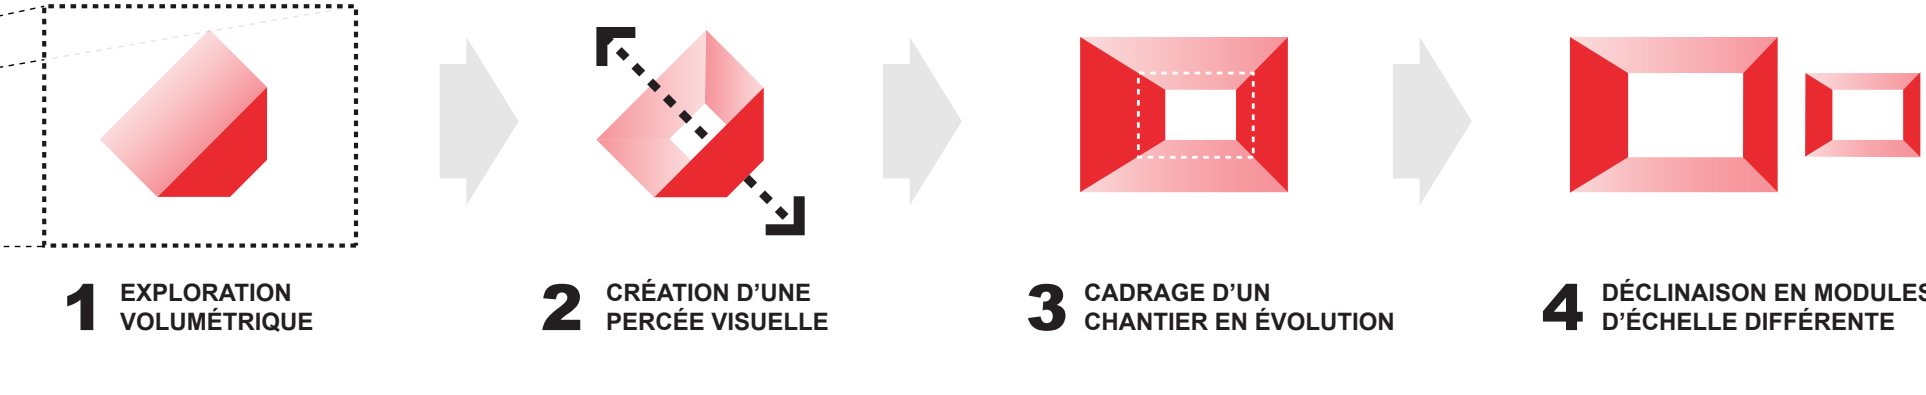


DÉPLOIEMENT ET MODULARITÉ

A. IMPLANTATION MULTIDIRECTIONNELLE (APPLICABLE MODULE 01 ET 02)

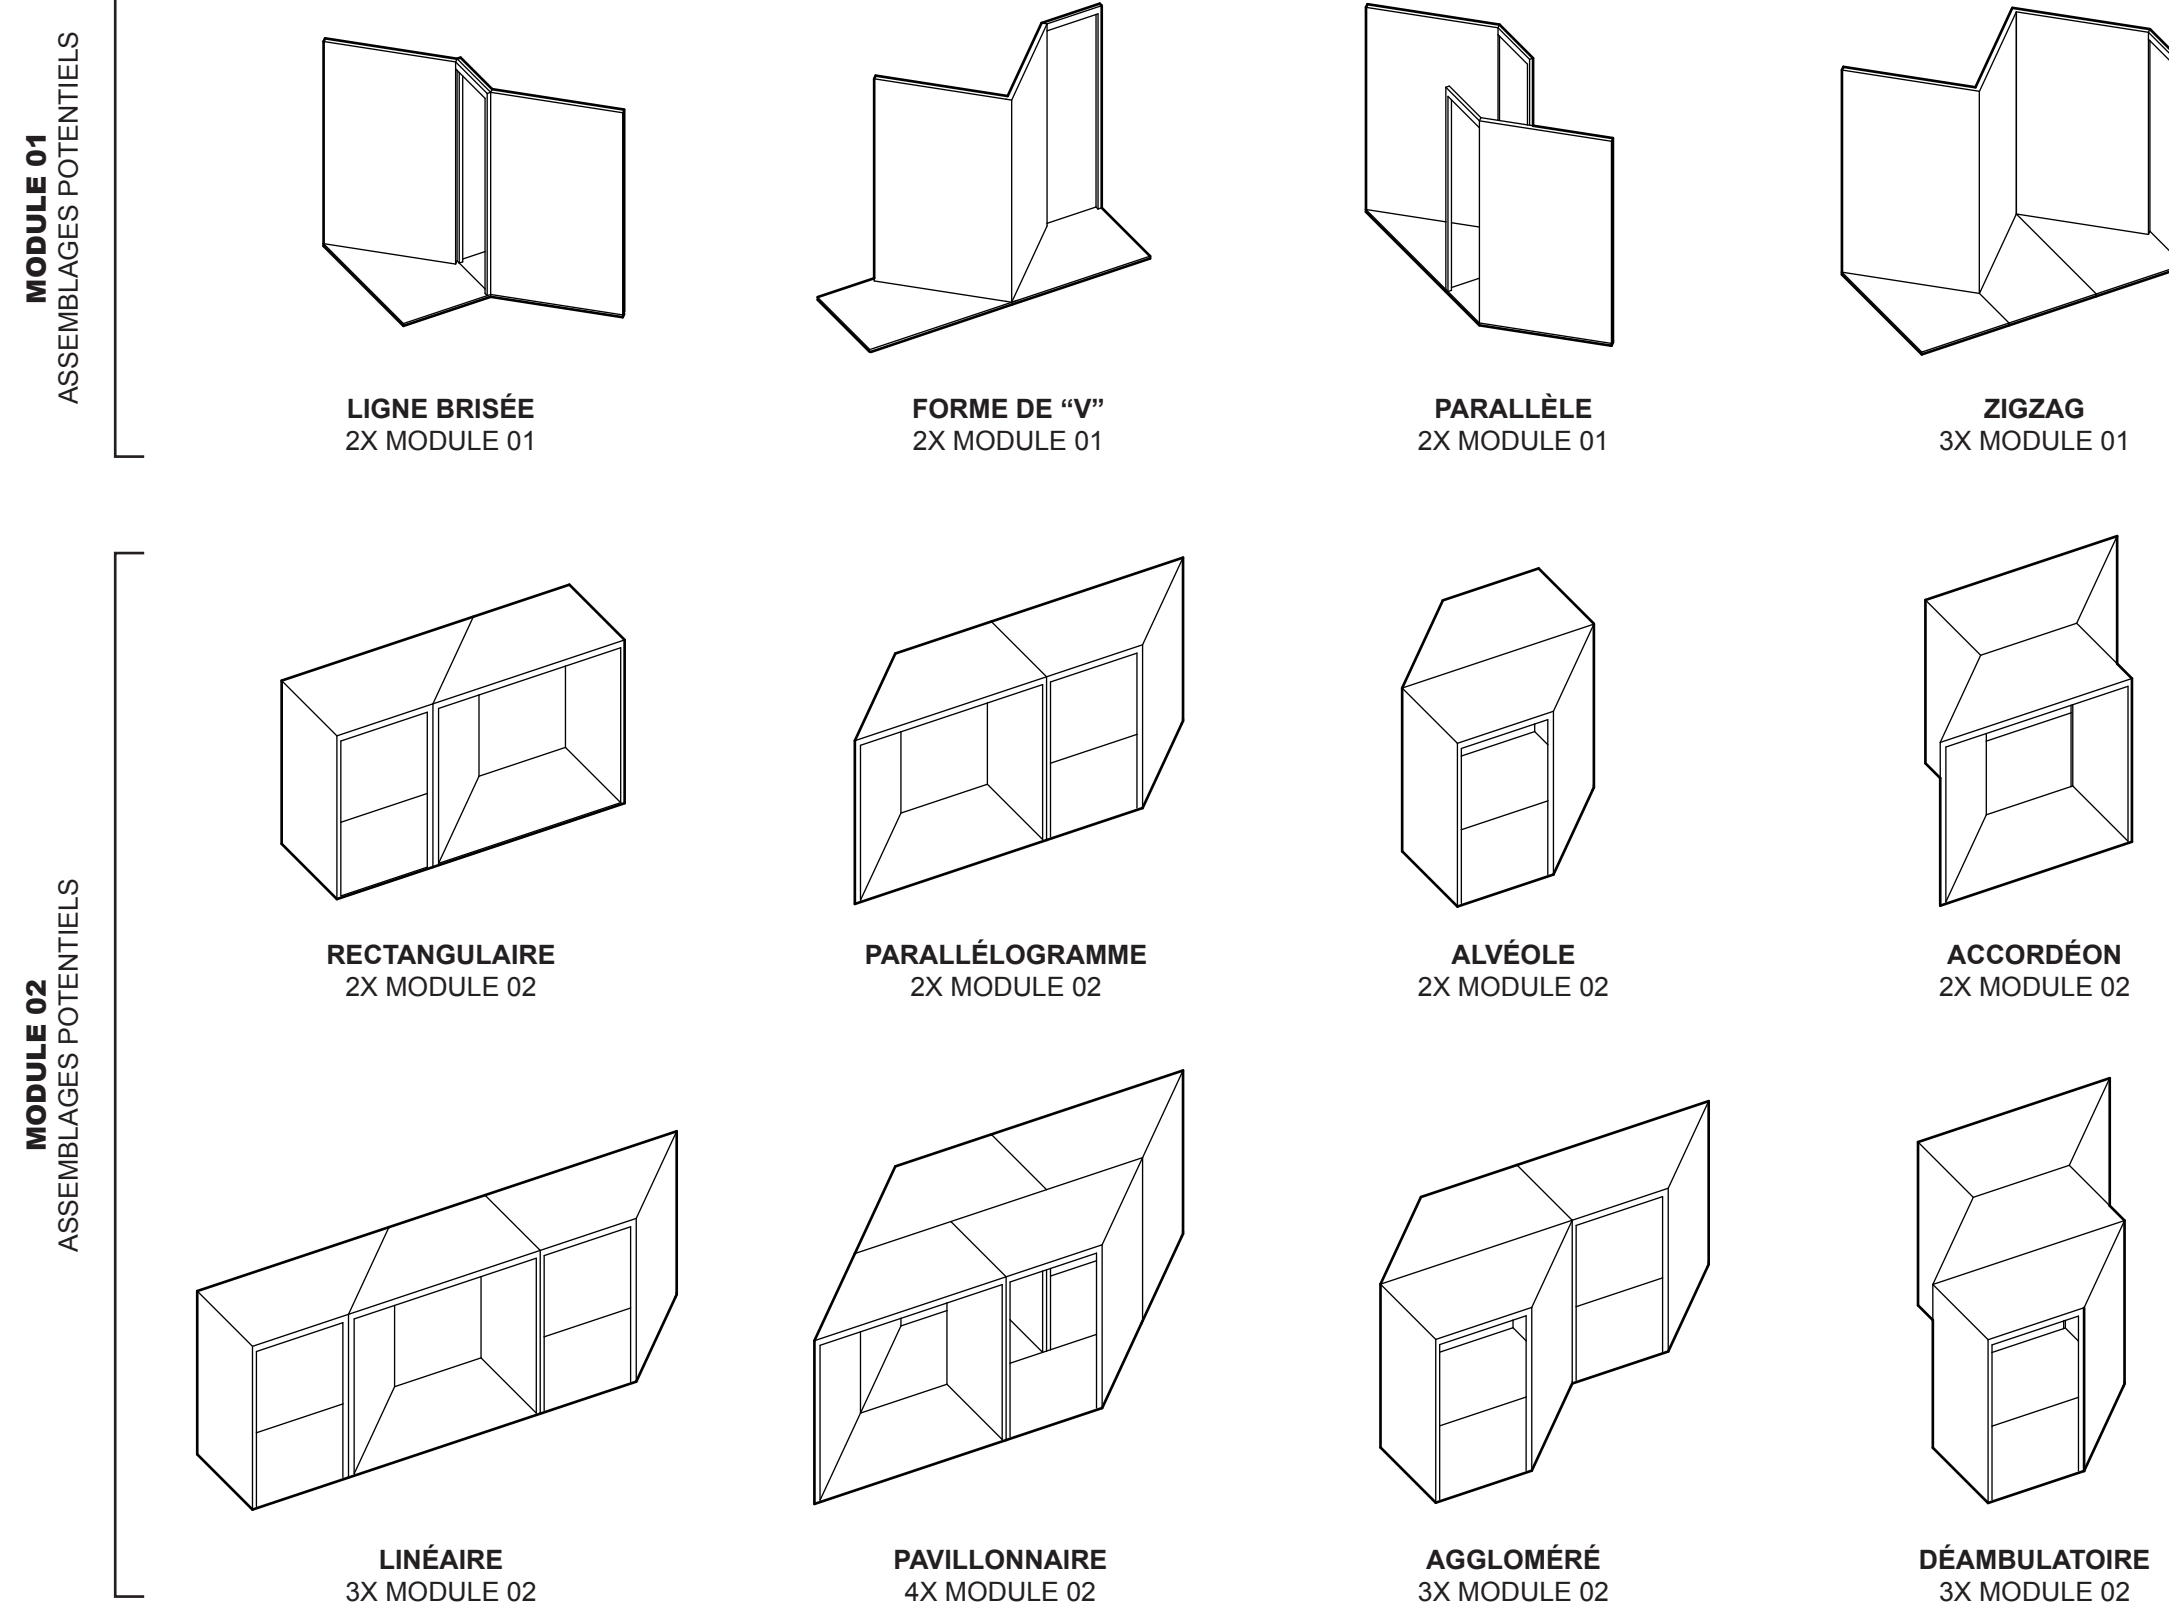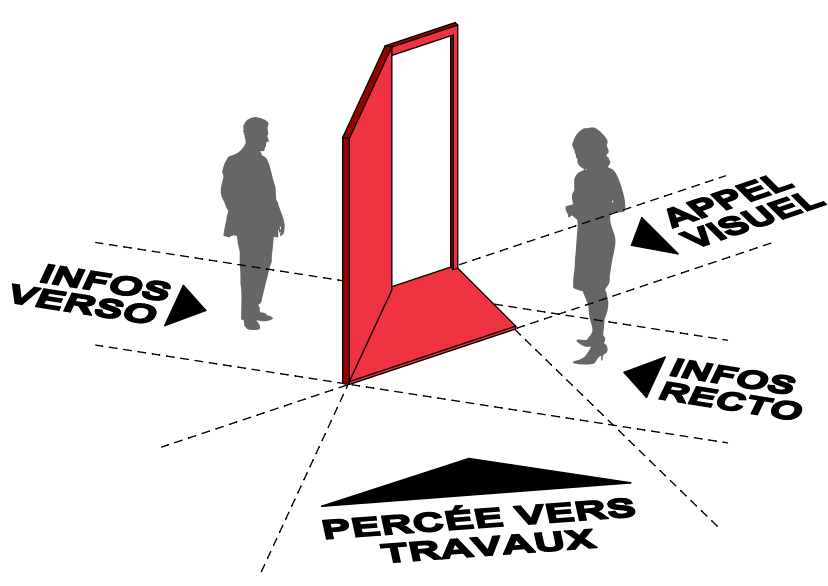


B. IMPLANTATION DIRECTIONNELLE (APPLICABLE MODULE 01 ET 02)

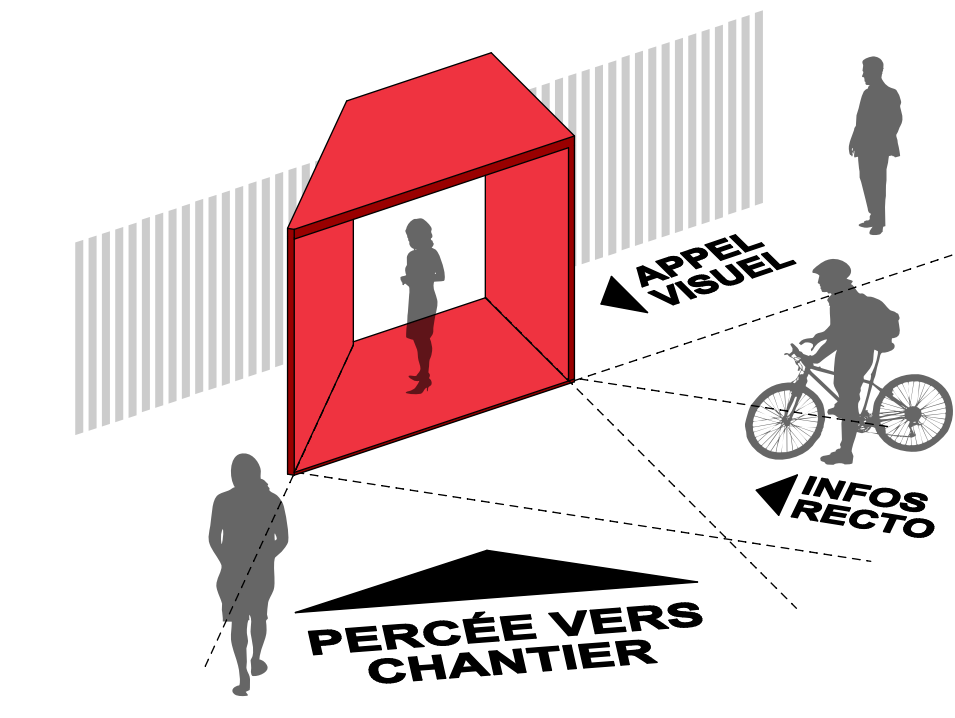


TRANSPORT ET MONTAGE

ÉTAPE 1 LIVRAISON DE LA STRUCTURE D'ACIER FABRIQUÉE ET SOUDÉE EN USINE. TRANSPORT SUR LE SITE PAR CHARIOT ÉLEVATEUR OU GRUE. MISE À NIVEAU DU MODULE À L'AIDE DE PIÈCES DE NIVELLEMENT.

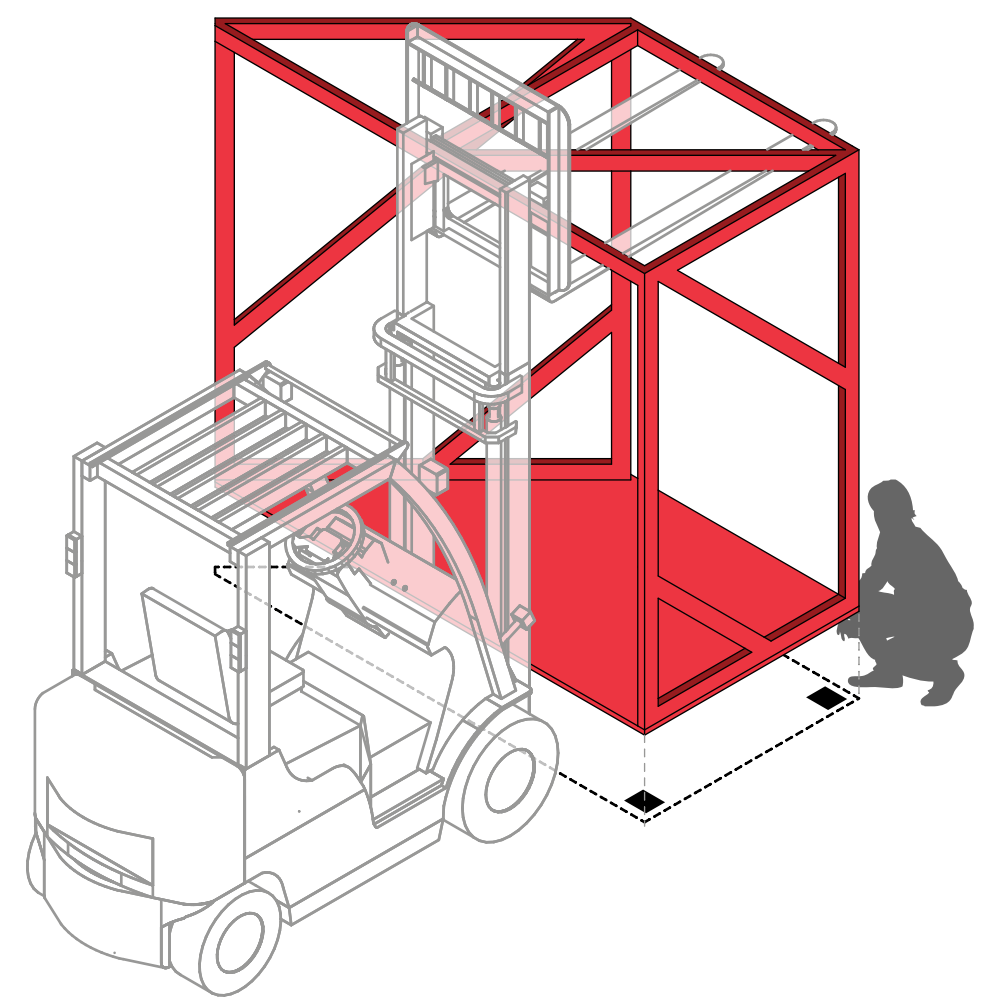


ÉTAPE 2 LIVRAISON SUR LE SITE DES PANNEAUX IMPRIMÉS. MISE-EN PLACE ET VISSAGE DES PANNEAUX À LA STRUCTURE.

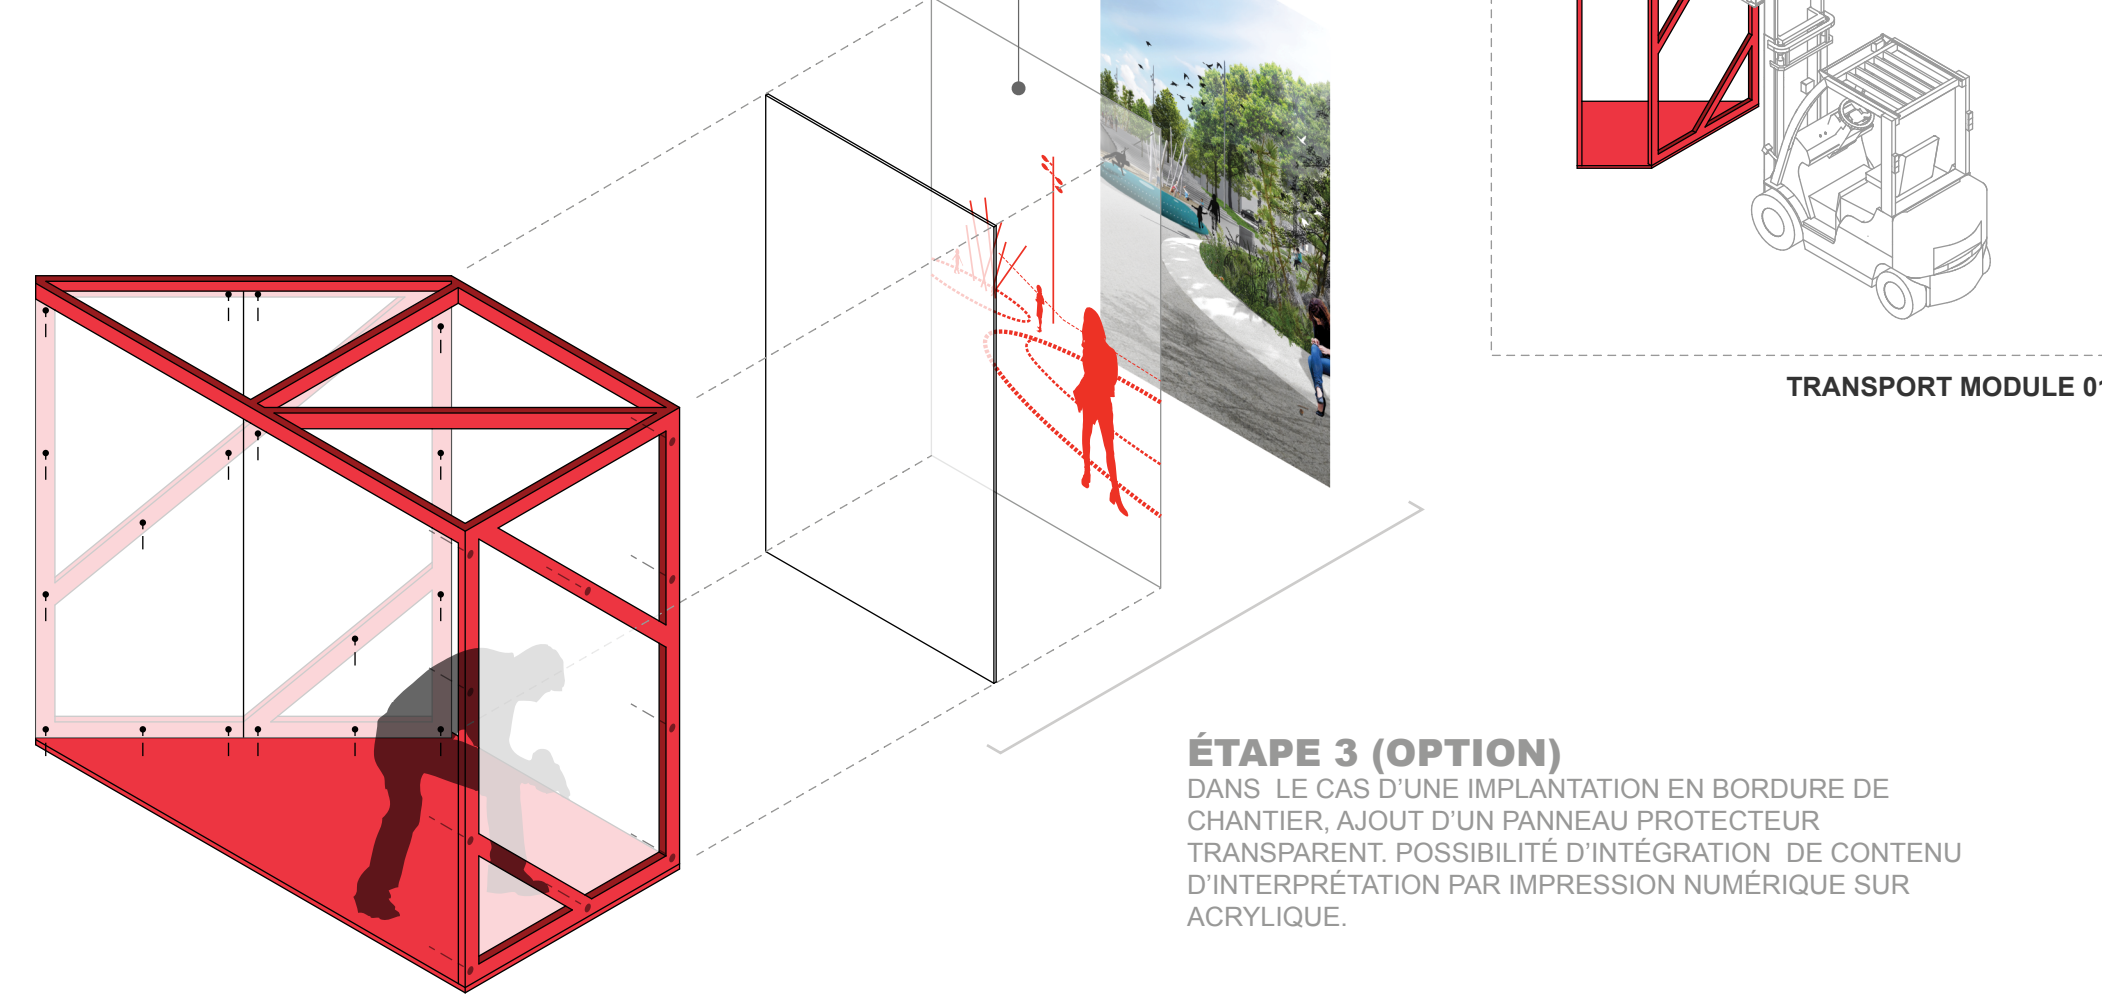

ÉTAPE 3 (OPTION) DANS LE CAS D'UNE IMPLANTATION EN BORDURE DE CHANTIER, AJOUT D'UN PANNEAU PROTECTEUR TRANSPARENT. POSSIBILITÉ D'INTÉGRATION DE CONTENU D'INTERPRÉTATION PAR IMPRESSION NUMÉRIQUE SUR ACRYLIQUE.


IDENTITÉ GRAPHIQUE STRATÉGIES

DÉNOMINATION COMMUNE

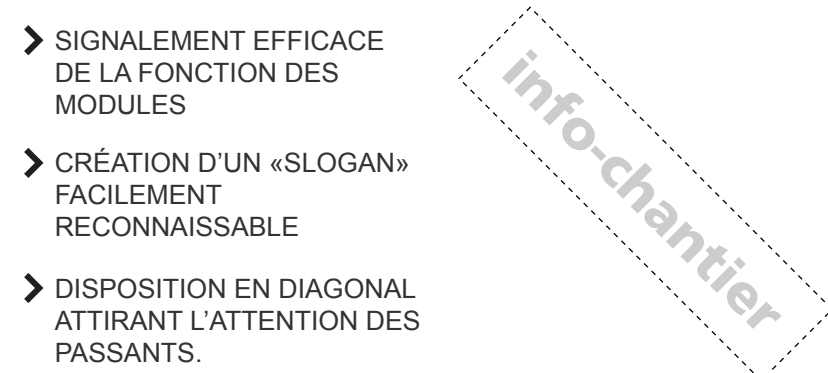


CARTE DES LIEUX SCHEMATIQUE

CARTE INDIQUANT LA RELOCALISATION DE DIVERS SERVICES AUX CITOYENS ET LES NOUVEAUX CHEMINS D'ACCÈS.

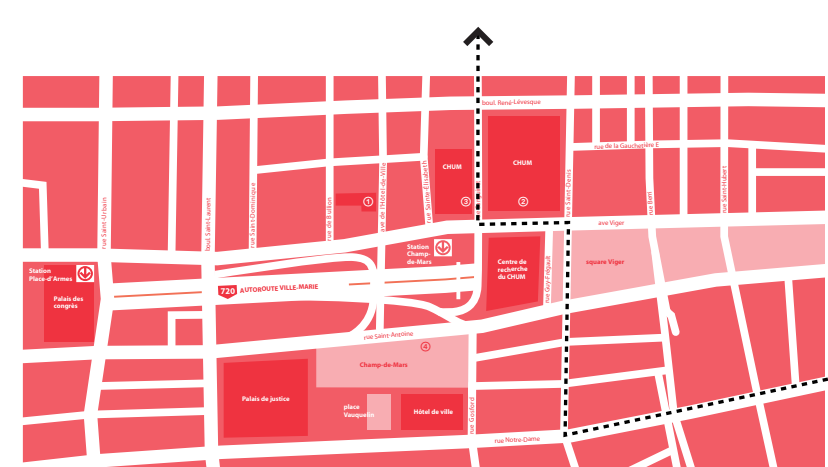


ARRIÈRE-PLANS

- UTILISATION DE DEUX TYPES D'ARRIÈRE-PLANS POUR HIERARCHISER LES INFORMATIONS: UNIS / TRAMÉ
- LE FOND TRAMÉ AGIT À TITRE DE MOTIF SIGNAL ET EST UTILISÉ SUR LES FACES PEU CHARGÉES D'INFORMATIONS
- LE FOND UNI LAISSE PLACE À UNE PLUS GRANDE DENSITÉ DE CONTENU

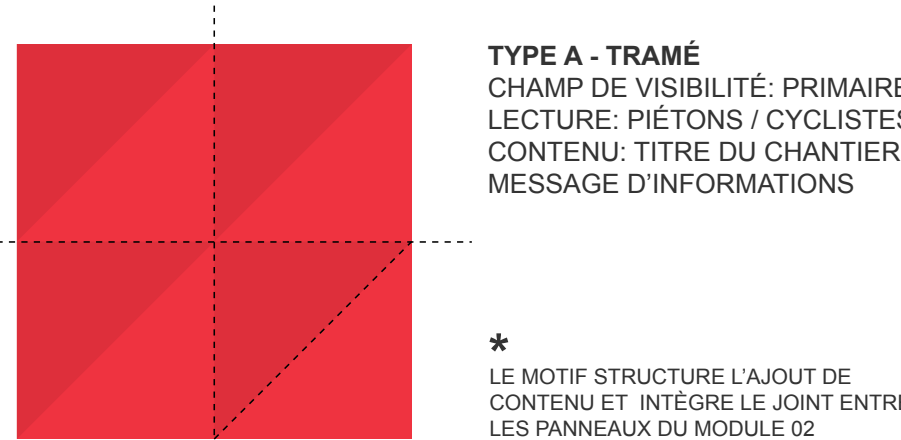

TYPE A - TRAMÉ
CHAMP DE VISIBILITÉ: PRIMAIRE
LECTURE: PIÉTONS / CYCLISTES
CONTENU: TITRE DU CHANTIER + MESSAGE D'INFORMATIONS


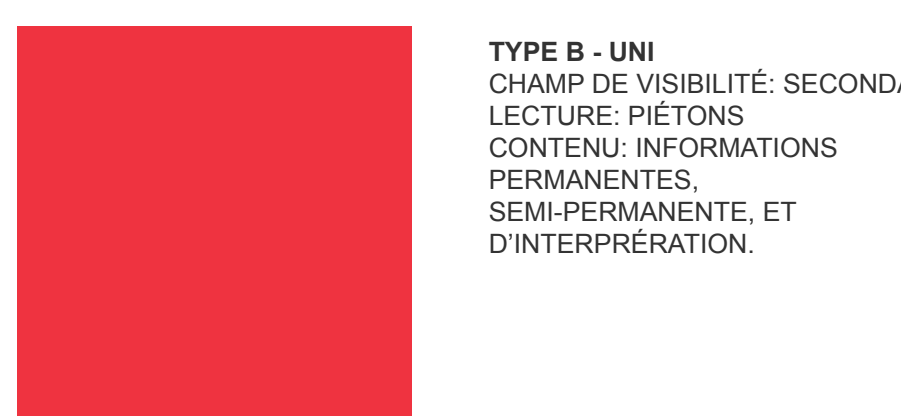


TYPE B - UNI
CHAMP DE VISIBILITÉ: SECONDAIRE
LECTURE: PIÉTONS
CONTENU: INFORMATIONS PERMANENTES, SEMI-PERMANENTES, ET D'INTERPRÉTATION.

INFORMATIONS EN ÉVOLUTION

- IMPRESSIONS DES MESSAGES D'INFORMATIONS SUR VINYLE AUTOCOLLANT
- APPLICATION DES MESSAGES DANS UNE ZONE DÉTERMINÉE PAR LA GRILLE GRAPHIQUE.
- CONTRÔLE DE L'INTÉGRATION DU CONTENU EN ÉVOLUTION.

EXEMPLES DE MESSAGES:

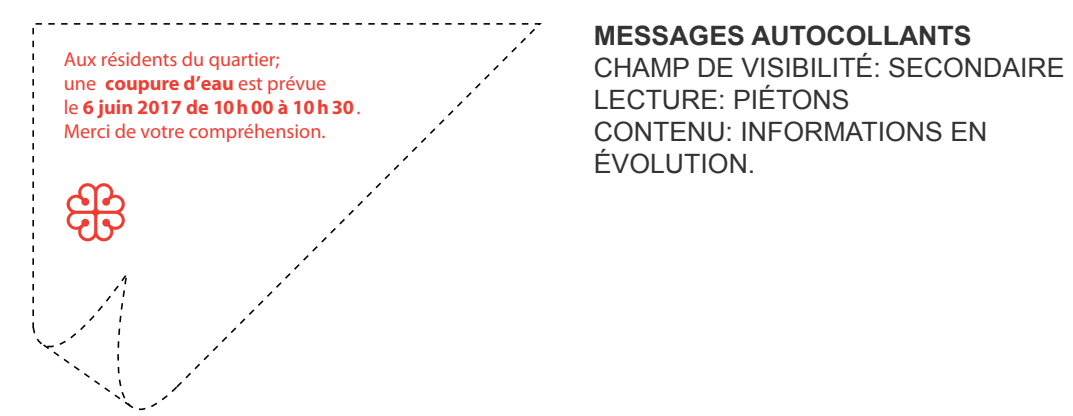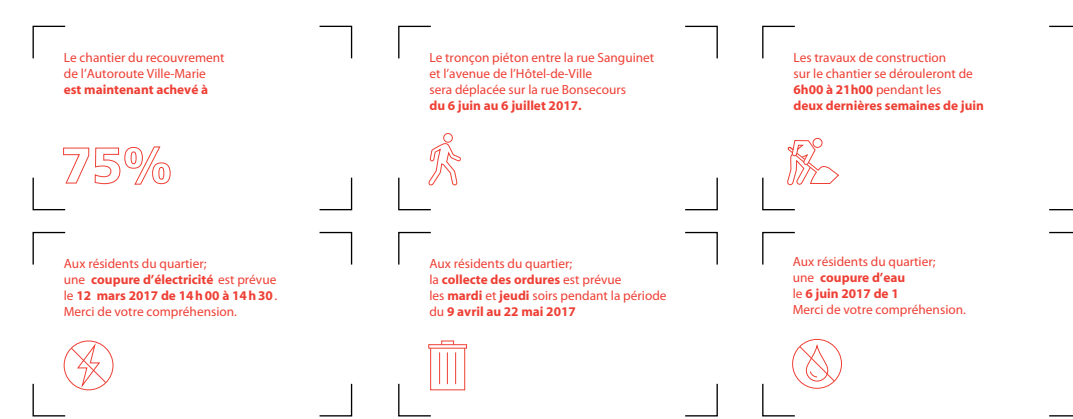

MESSAGES AUTOCOLLANTS
CHAMP DE VISIBILITÉ: SECONDAIRE
LECTURE: PIÉTONS
CONTENU: INFORMATIONS EN ÉVOLUTION.




MODULE 01 PERSPECTIVE - MISE EN SITUATION : CHANTIER À VENIR



MODULE 02 PERSPECTIVE - MISE EN SITUATION : CHANTIER CLÔTURÉ

MODULE 02 VUES TECHNIQUES

ÉCHELLE 1:75

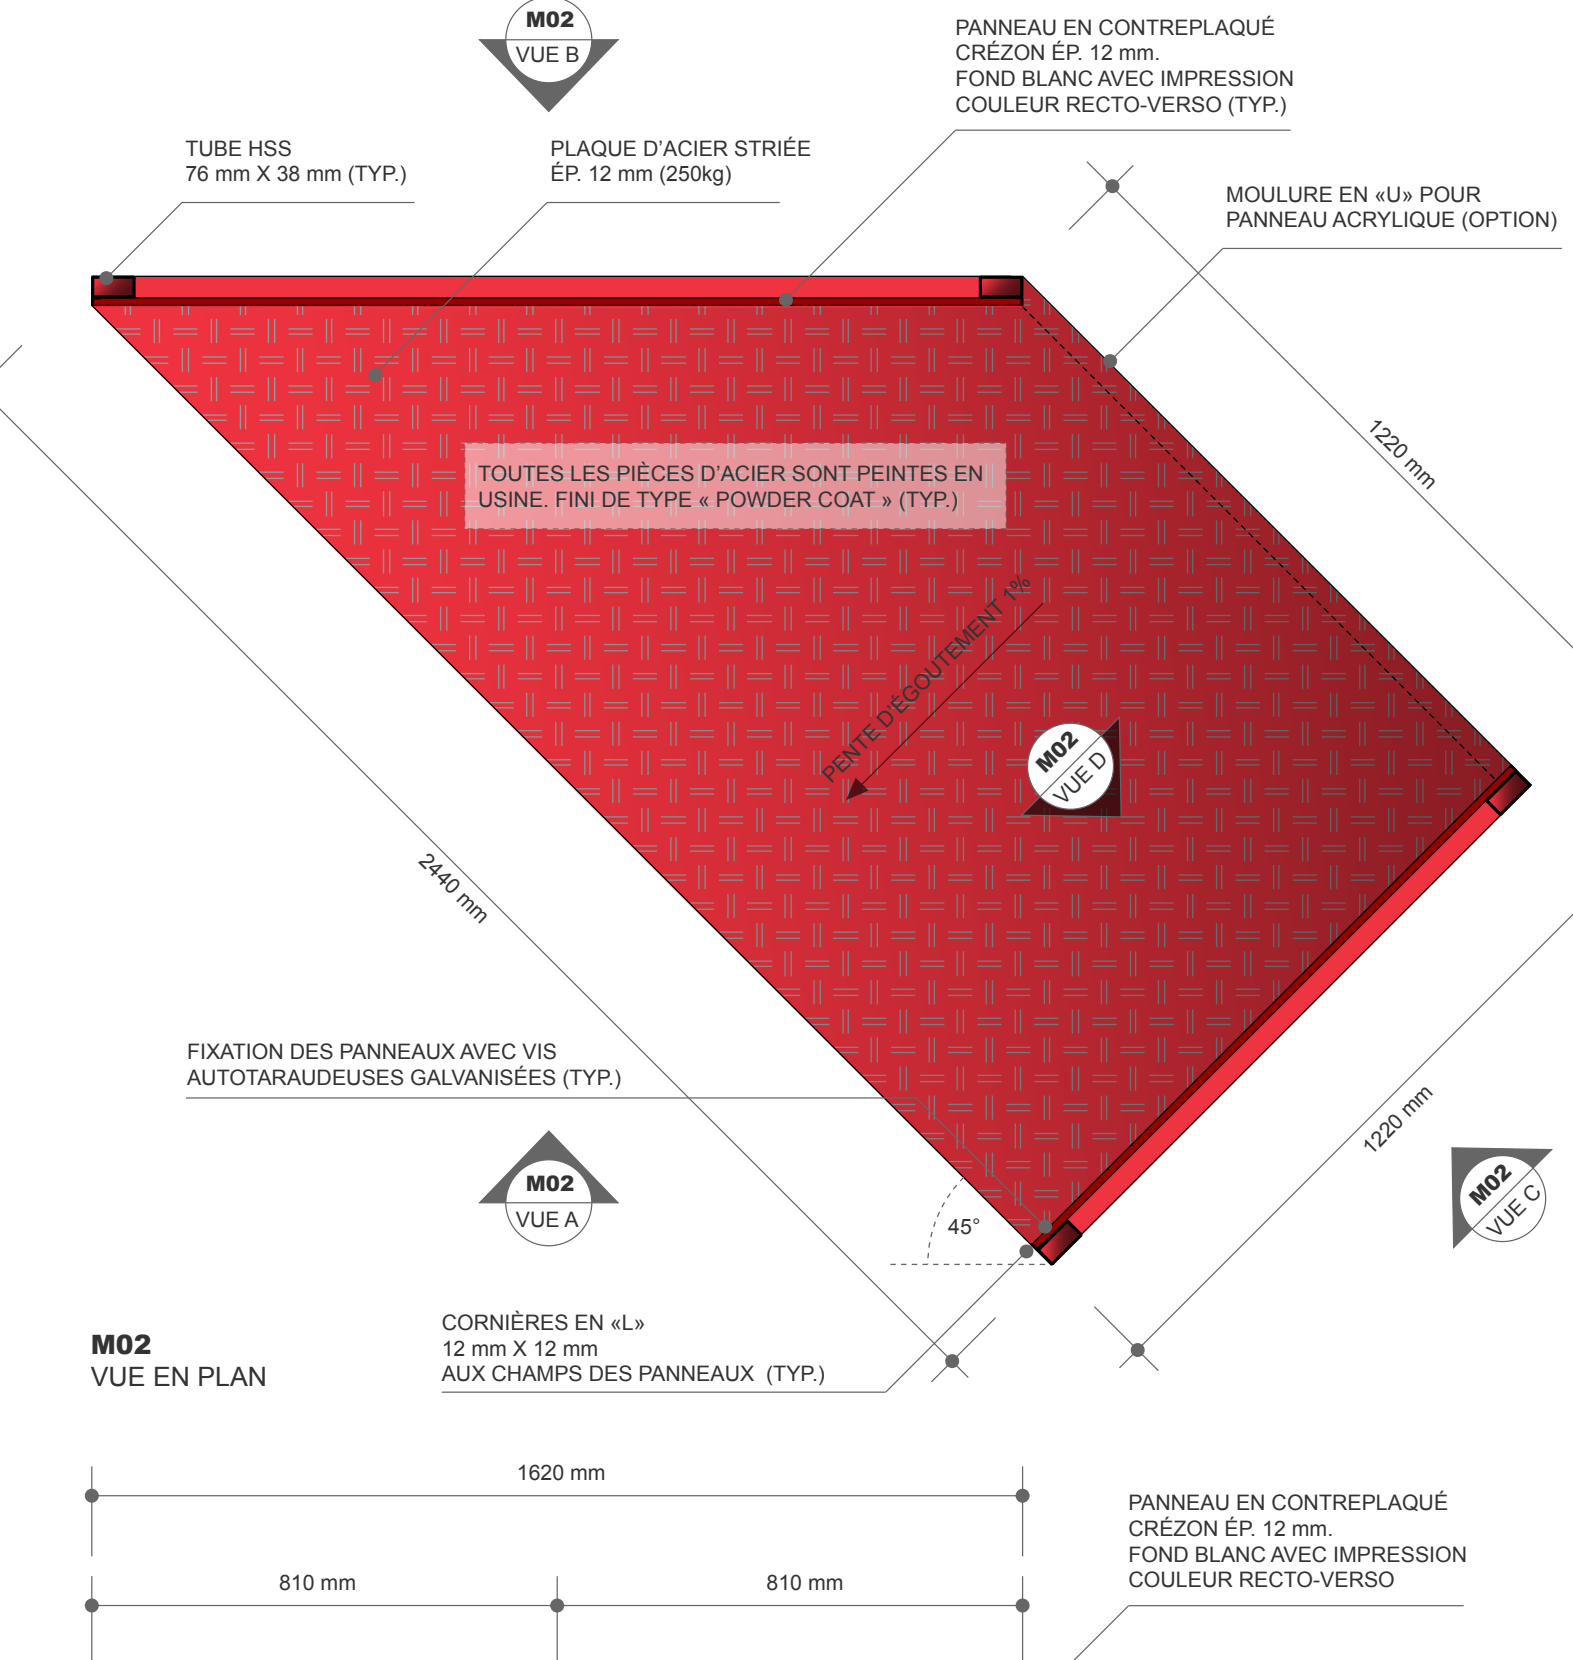

MODULE 01 VUES TECHNIQUES

ÉCHELLE 1:75

