



POUR MIEUX INFORMER SUR LE CHANTIER

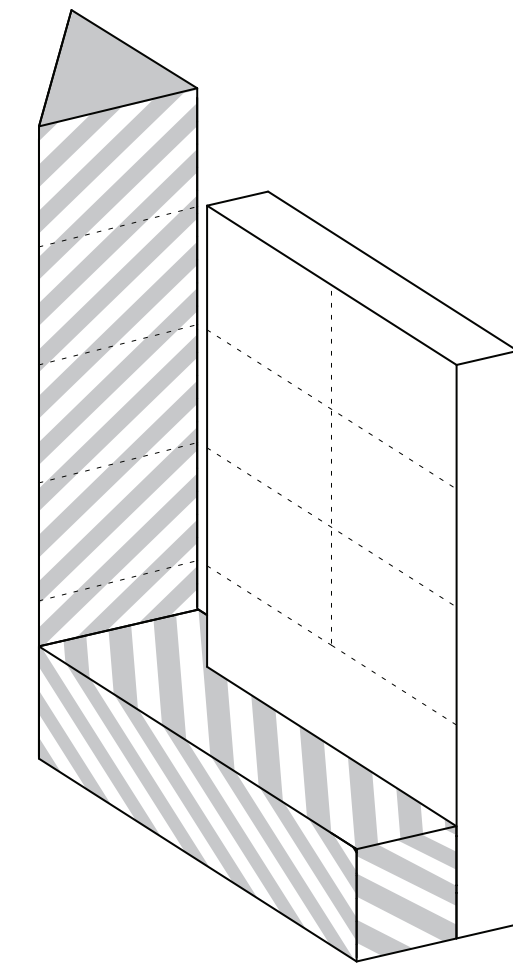


Module 1
Configuration
ABC GHL

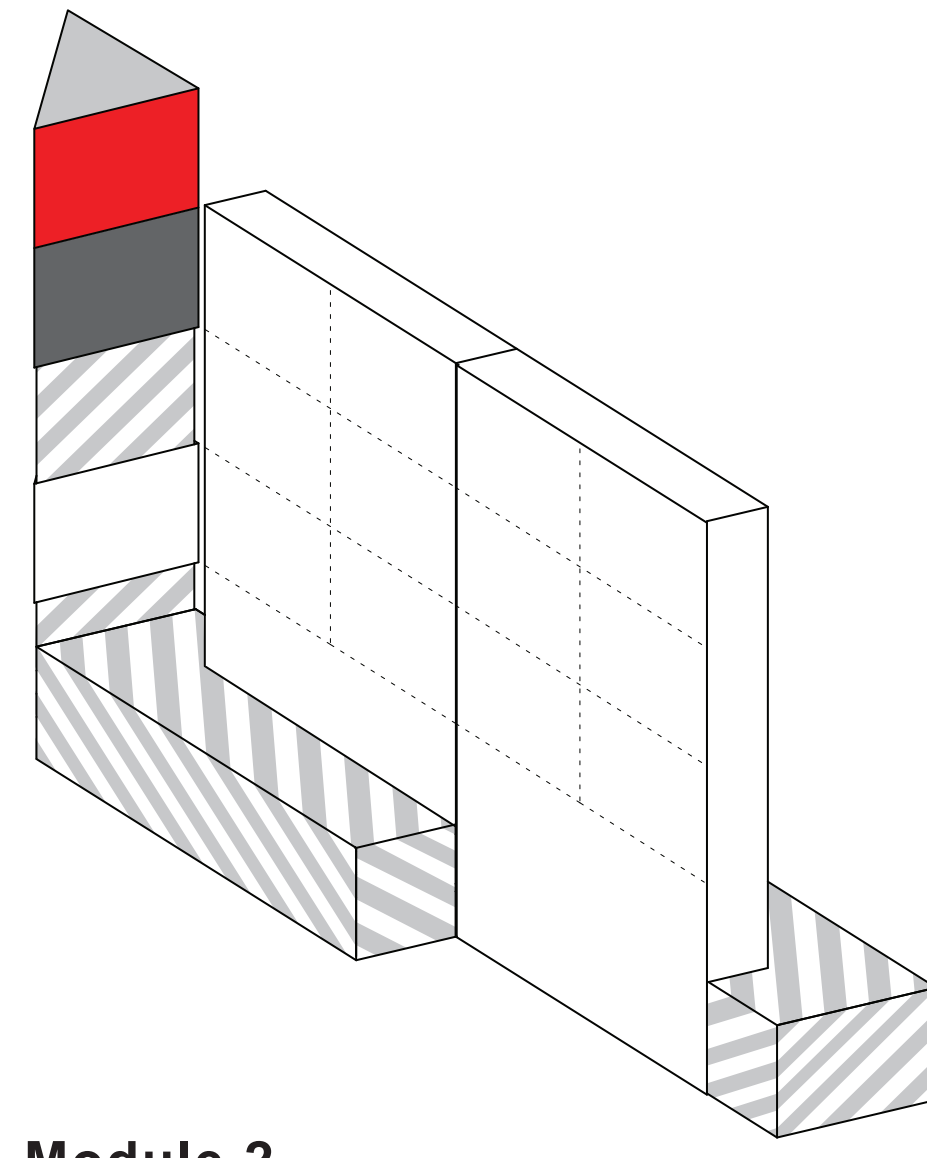


Module 2
Configuration
A2B2C2G2H2L

Couleurs et matériaux

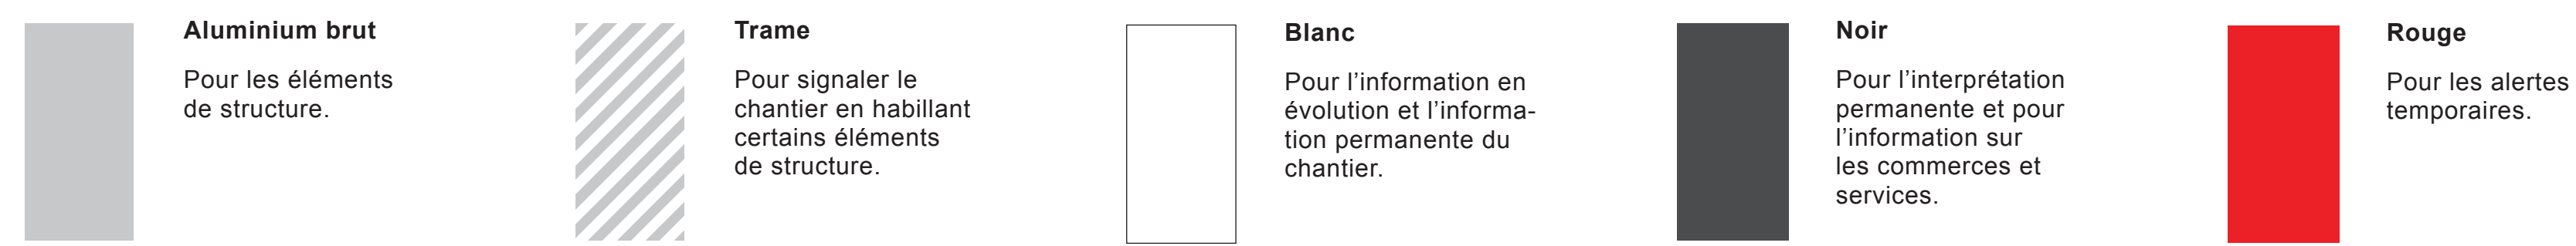

Grille graphique

Simple et modulable, le système graphique s'inscrit dans une grille carrée de 18" X 18".

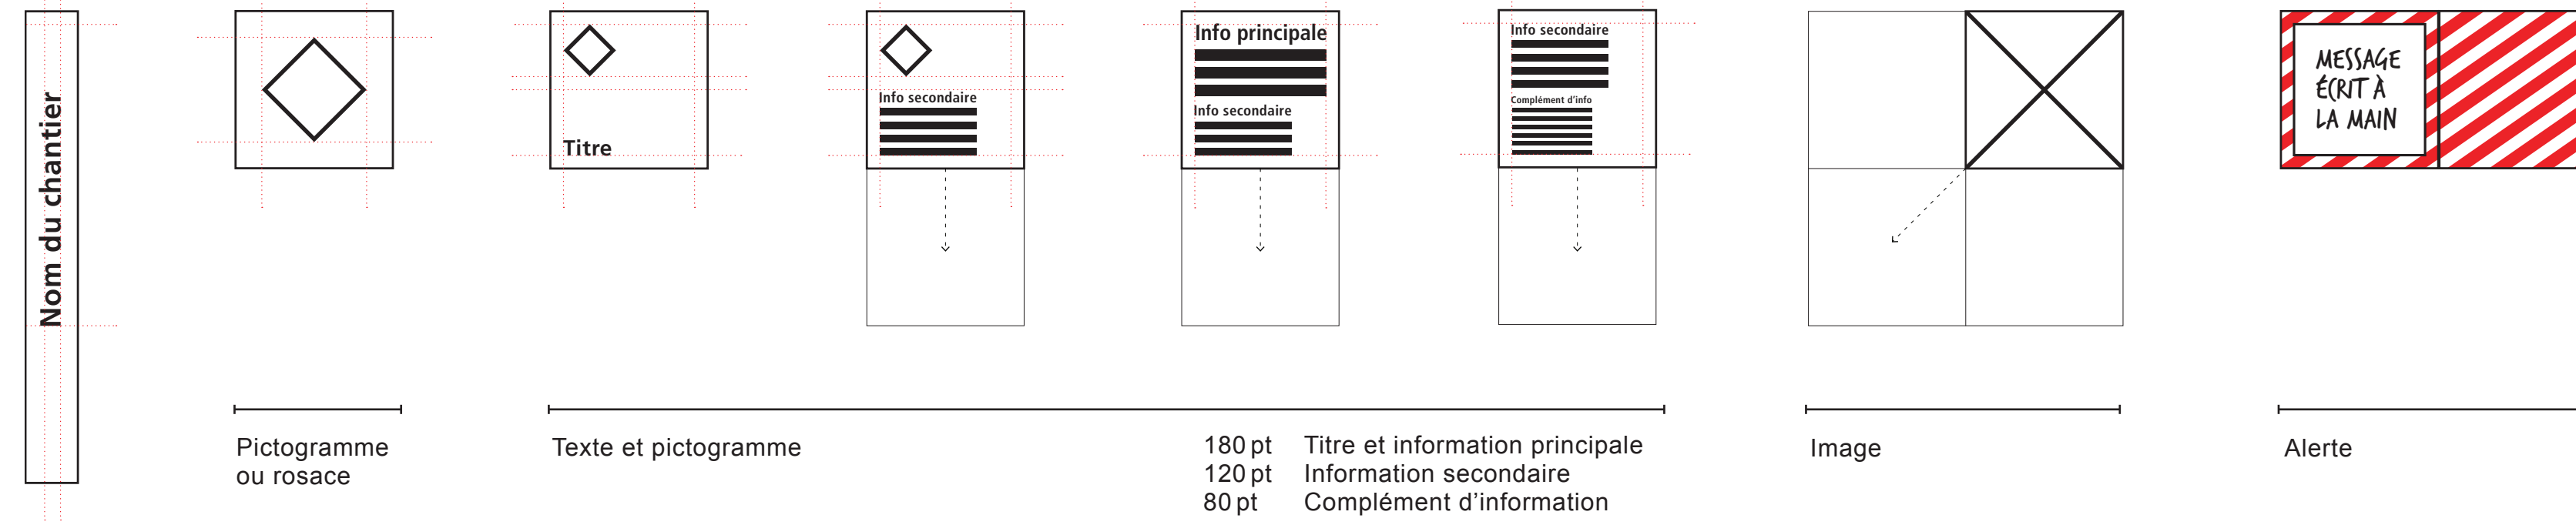

Système constructif

Le système comprend une gamme de 12 pièces à combiner selon les besoins et l'évolution du chantier.

Structure


- A Signal
- B Supports
- C Base et lesté

Information


- D Alerte temporaire
- E Commerces et services
- F Chantier en évolution
- G Chantier permanent
- H Interprétation

Accessoires

- I Toit
- J Comptoir
- K Banc
- L Couvercle

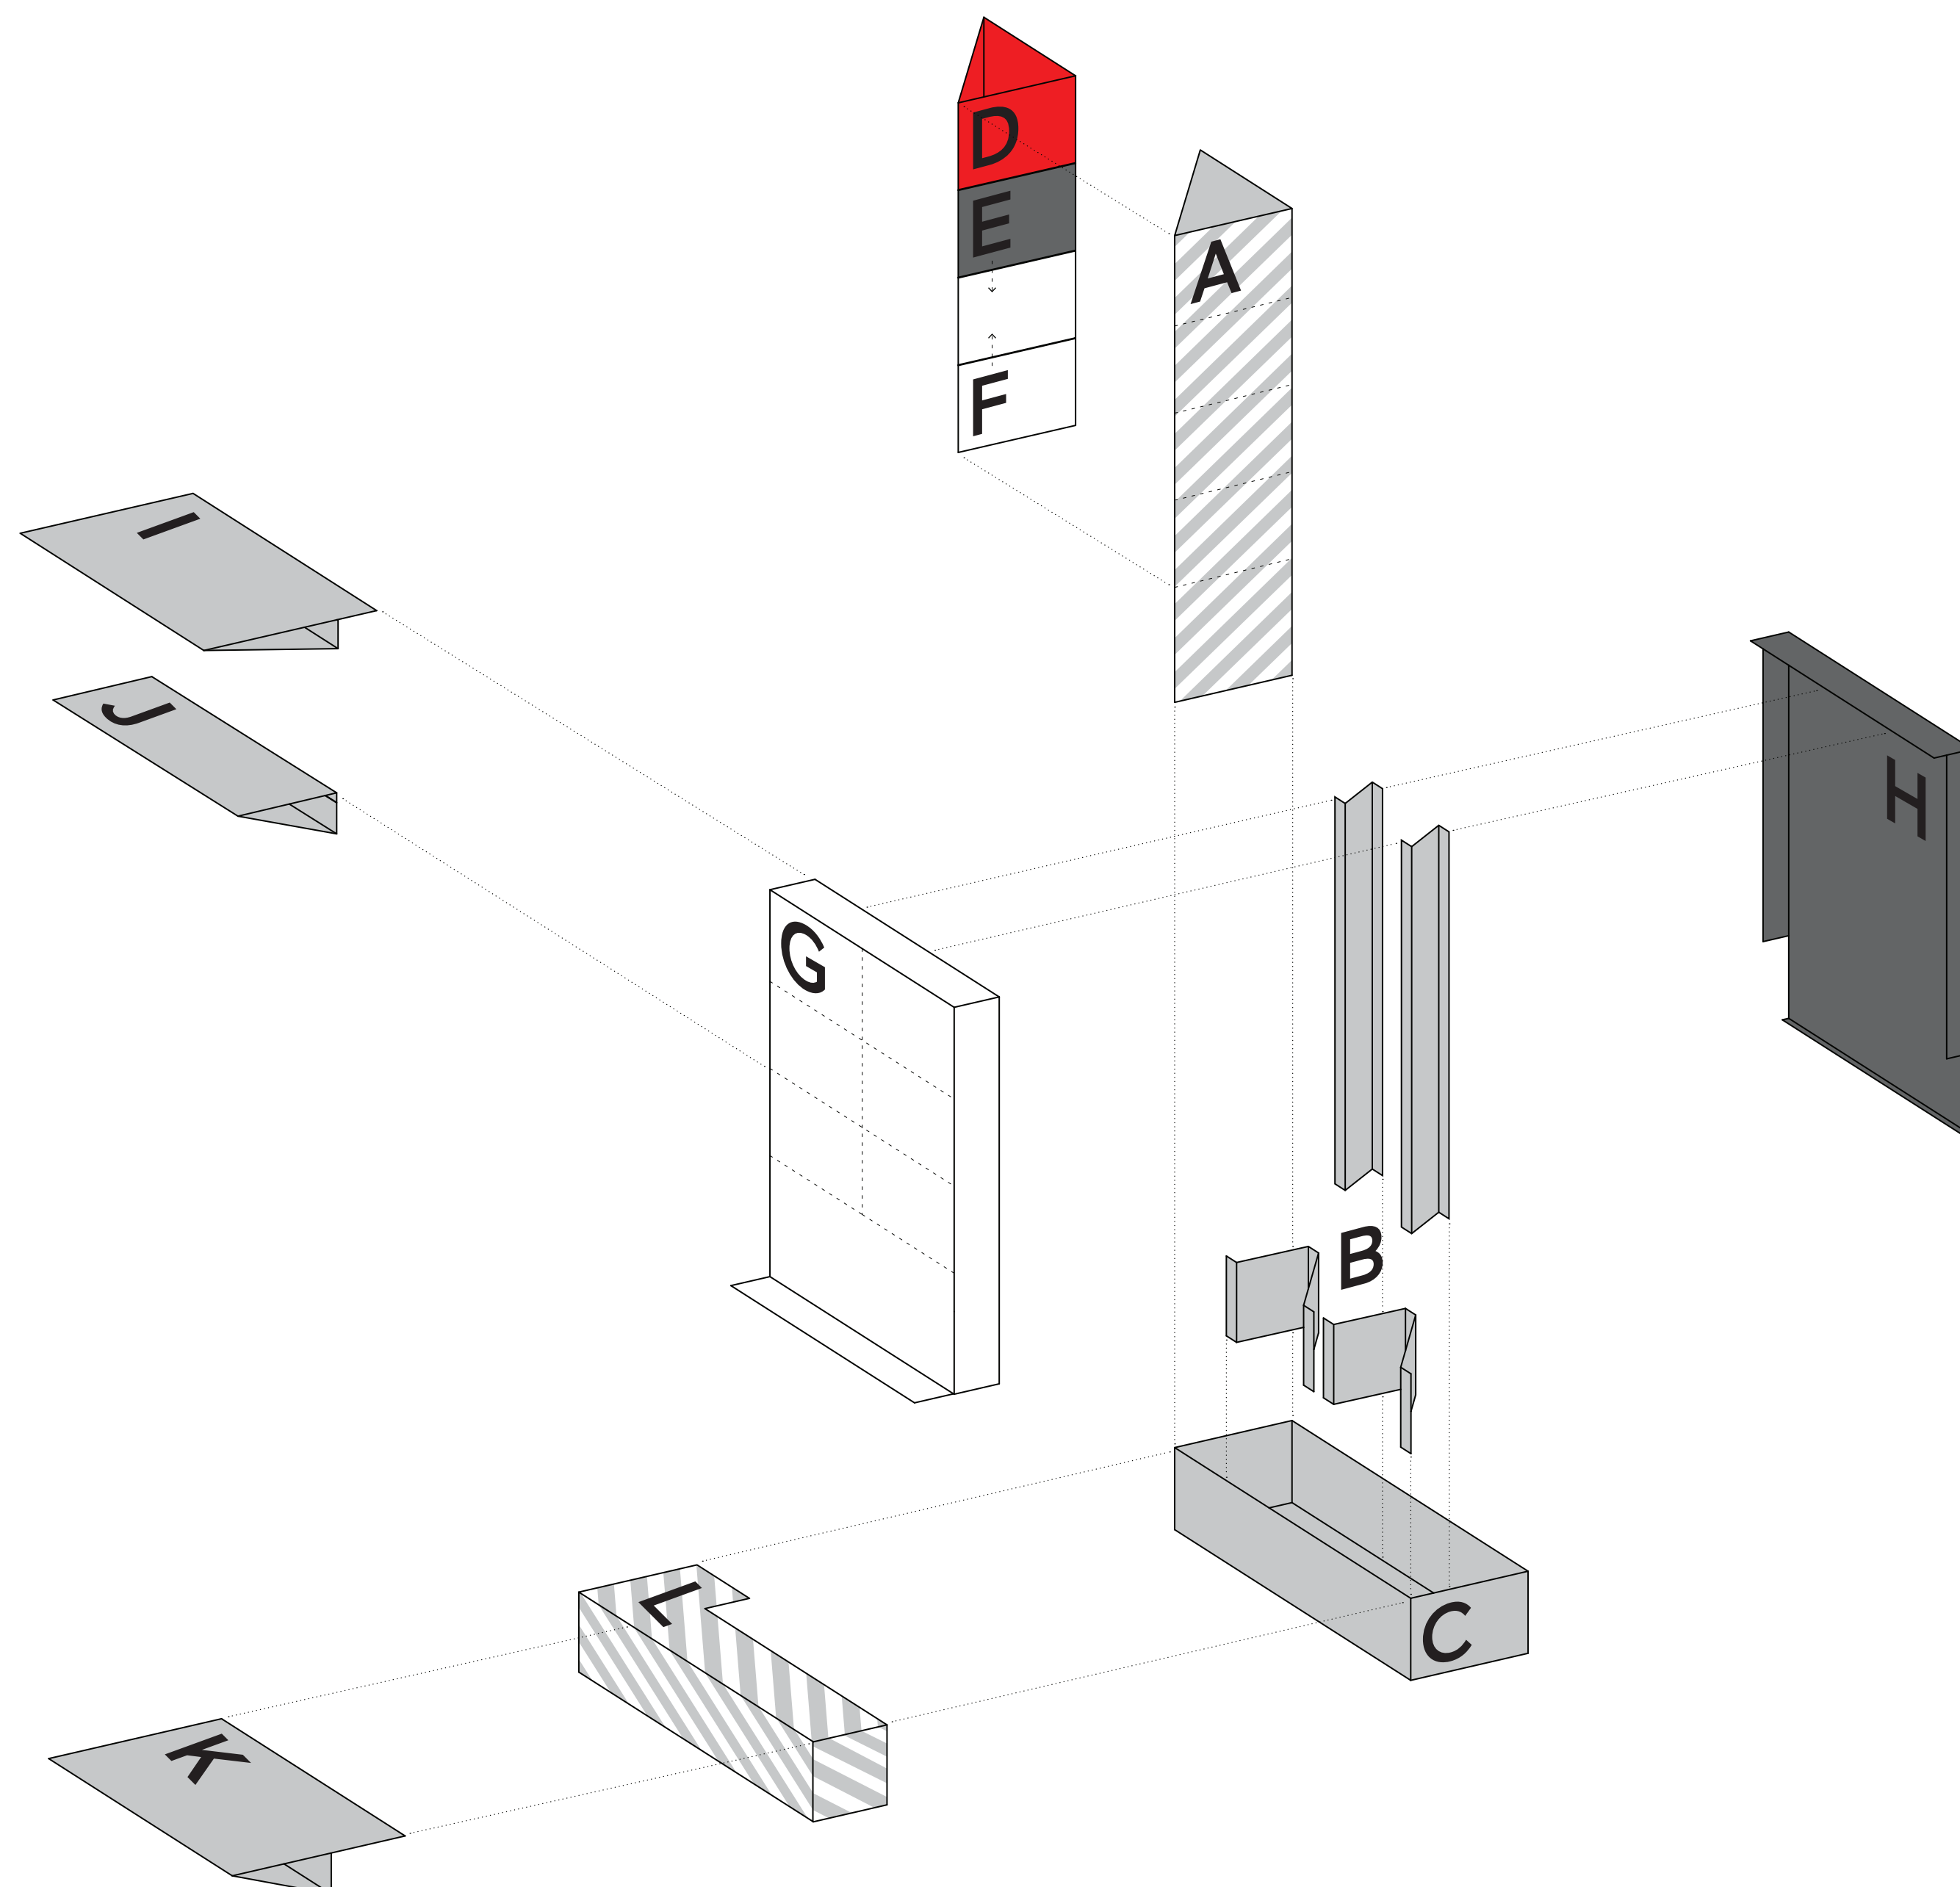


Modularité

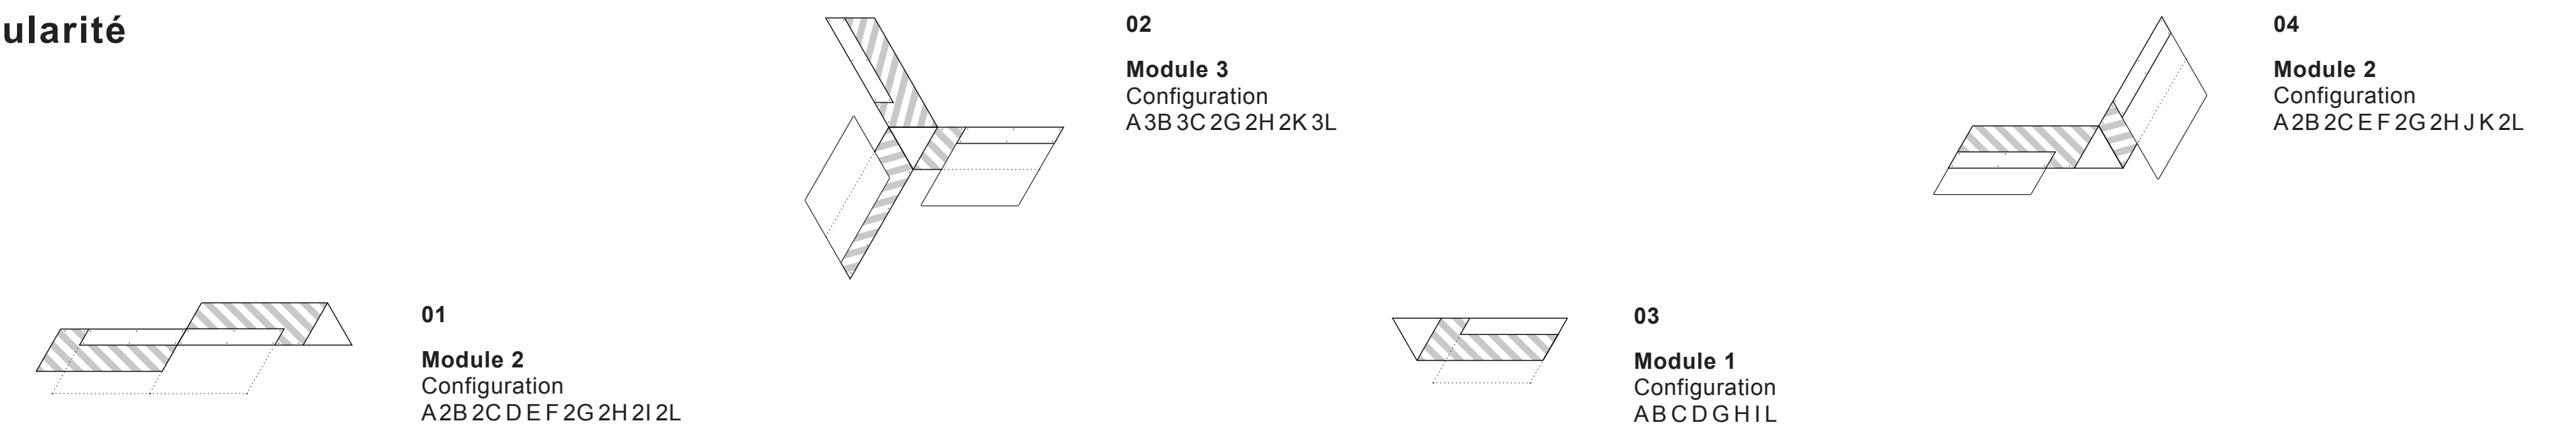


Module 1

Echelle 1:50

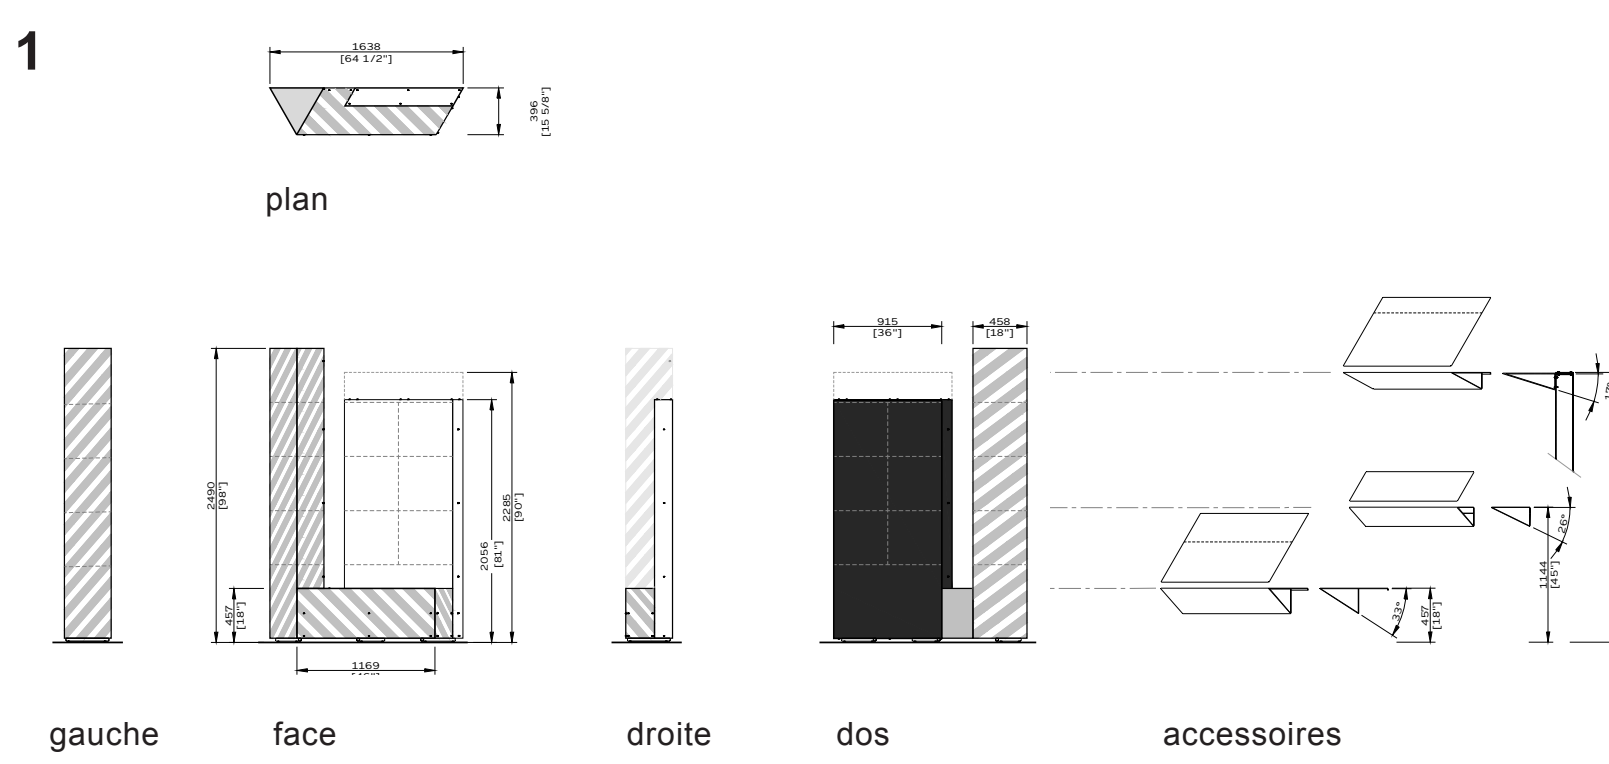

Module 2

Echelle 1:50

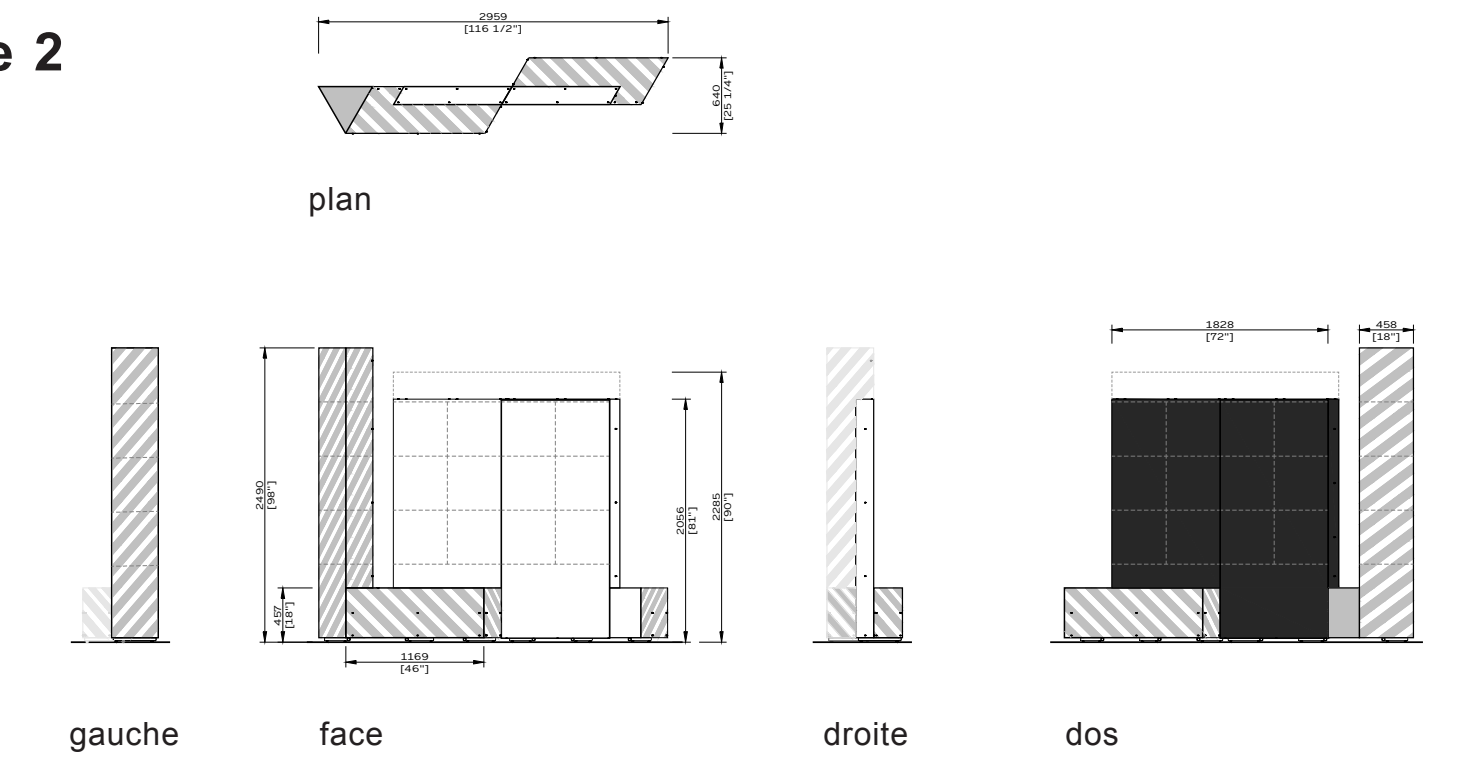

Fabrication et assemblage

Les pièces sont découpées dans des feuilles d'aluminium de 60" X 120", puis pliées et assemblées à l'aide de ruban double face Very High Bond et de vis.

