



Les fissures cachées dans les terrains privés deviennent le filet complémentaire de l'espace public

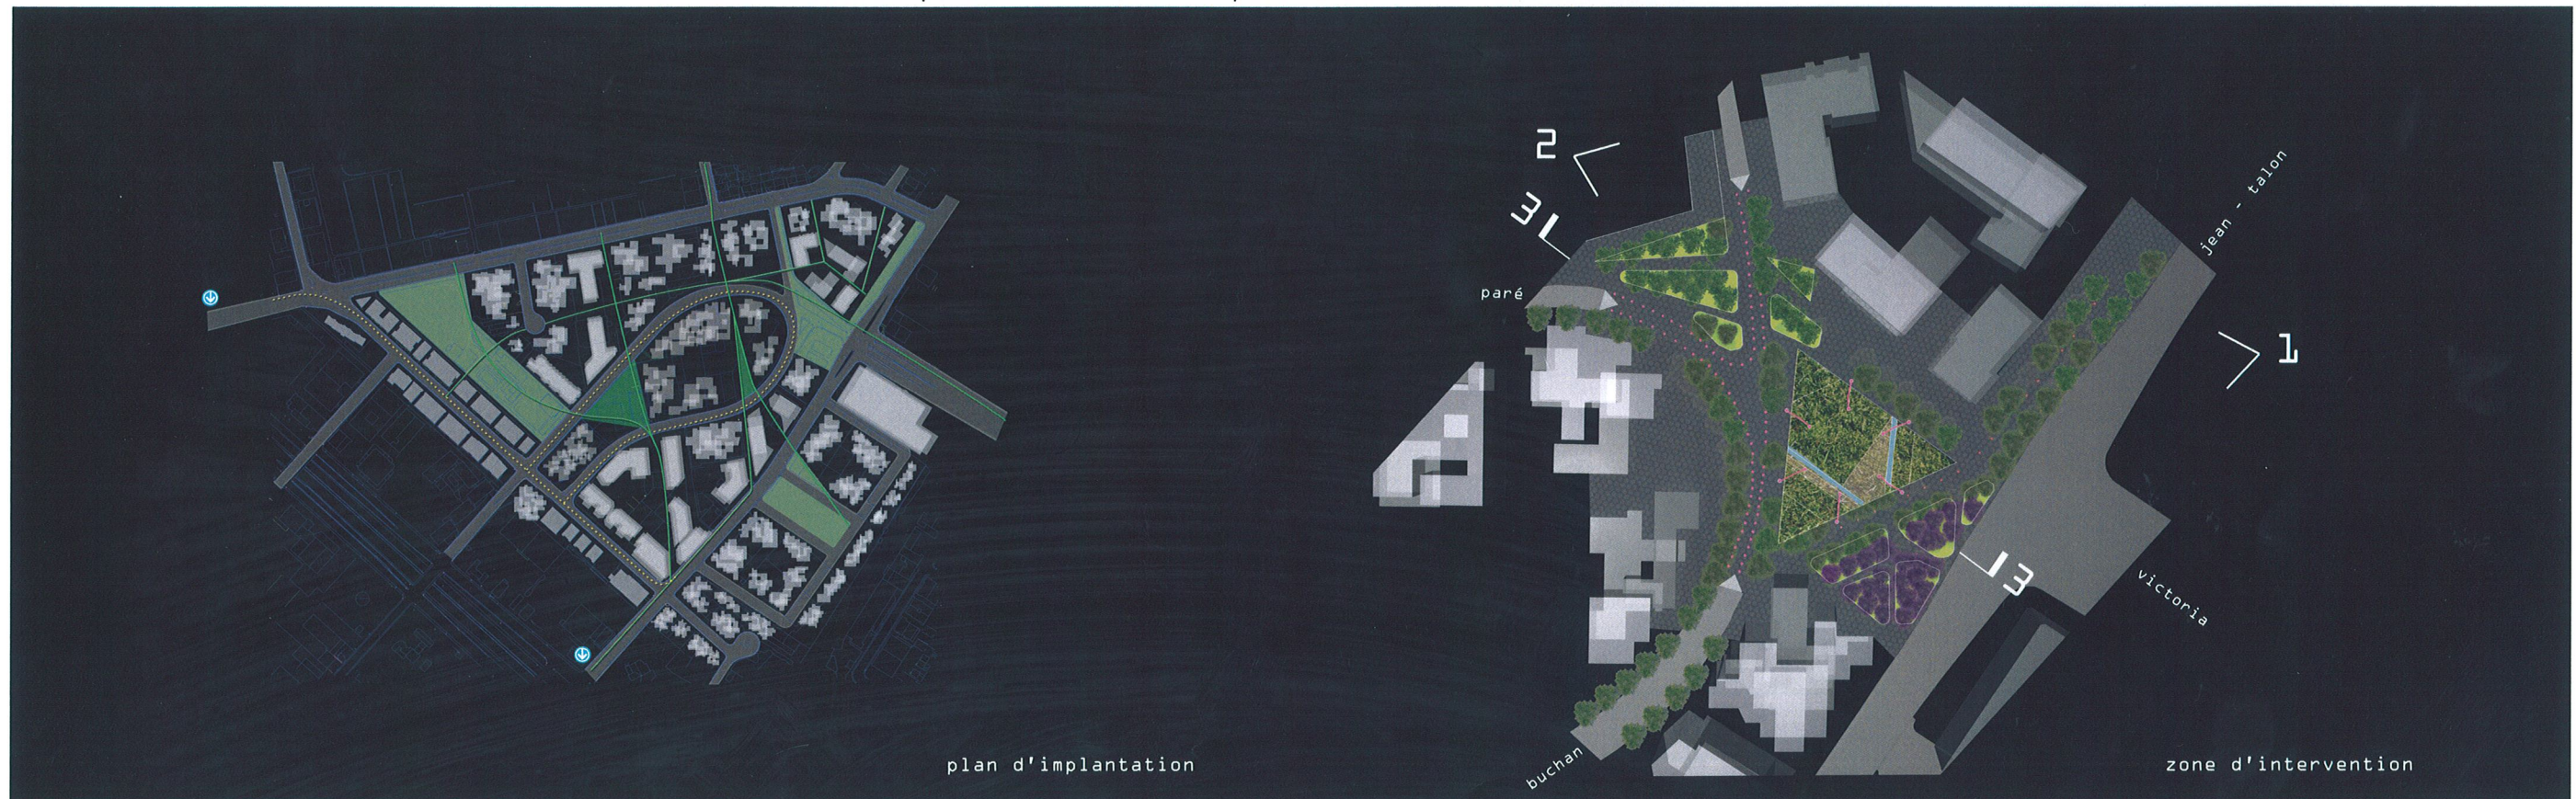


et les nouveaux parcs deviennent perles sur les fils du tissu.

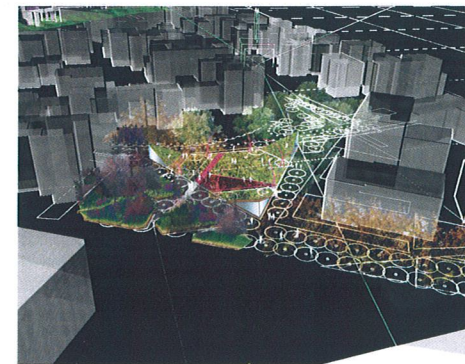

Notre proposition n'est pas un grand geste.


Elle est plutôt la création d'un environnement urbain mutivalent dans un site sans forme.

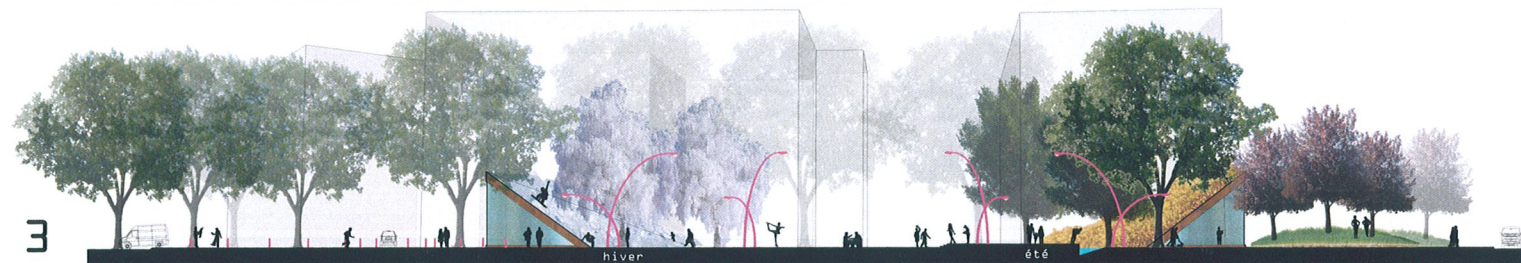


tissage urbain



les systèmes complémentaires (et enrichis) du mouvement

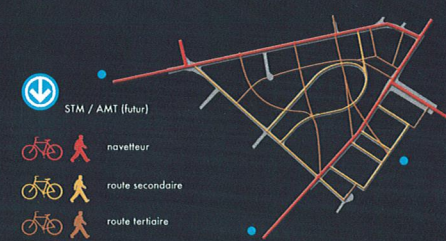


porte d'accueil aires de repos

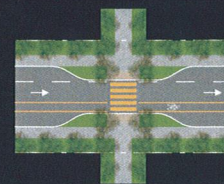


Trois types d'espaces semi-publics développés sur les terrains privés:



les routes publiques font le lien d'un endroit public à un autre

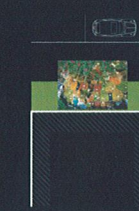

les jardins se présentent comme des cadeaux visuels

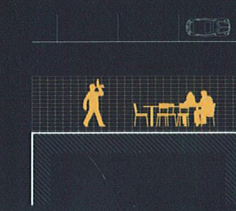

les espaces tampons entre routes publiques et bâtiments offrent des services aux usagers

Les deux systèmes routiers, ceux desservant les terrains privés et ceux desservant les terrains publics, sont les fils tissés du nouveau domaine public