LE COEUR DE L'OCTOGONE
VUE DU GRAND HALL

CAFE / SALON DES ACTUALITES
VUE DU GRAND HALL

PLAN DU REZ-DE-CHAUSSÉE
ÉCHELLE 1 : 150

LÉGENDE

1000 ACCUEIL GÉNÉRAL BIBLIOTHÈQUE
1001 AGORA
1002 CAFÉ
1003 TERRASSE EXTÉRIEURE
1004 VESTIAIRES
1005 SÉCURITÉ
1006 TOILETTES
1007 SALLE COMMUNAUTAIRE

1100 ENTRÉE DE LA BIBLIOTHÈQUE
1101 COMPTOIR D'ACCUEIL ET DE SERVICES
1102 SYSTÈME DE RETOUR AUTOMATISÉ ET TRI INTELLIGENT
1103 BUREAU DU RESPONSABLE
1104 LOCATION EXPRESS
1105 LIBRE-SERVICE
1106 POSTE DE CATALOGUE (OPAC)
1107 POWERWALL
1108 RAYONNAGE DES RÉSERVATIONS
1109 THÉMATIQUES

1200 SECTEUR DES BANDES DESSINÉES
1201 COMPTOIR D'AIDE ET CONSEIL
1202 POSTE DE CATALOGUE (OPAC)
1203 AIRE DE MISE EN VALEUR
1204 COLLECTION DES BANDES DESSINÉES
1205 LIBRE-SERVICE
1206 ESPACE AUDIOUE DE LECTURE ET DE RENCONTRE
1207 MULTIMÉDIA - Atelier du bédéiste

1700 SALON DES ACTUALITÉS
1701 AIRE DE MISE EN VALEUR
1702 COLLECTION DES PÉRIODIQUES ET JOURNAUX
1703 PLACES DE CONSULTATION
1704 SALON DE LECTURE
1705 POSTE INTERNET

1800 SECTEUR DES ADOLESCENTS
1801 BUREAU
1802 COLLECTION
1803 PLACES DE LECTURE ET DE TRAVAIL
1804 SALLES DE TRAVAIL EN GROUPE
1805 POSTE DE CATALOGUE (OPAC)
1806 POSTE INTERNET
1807 FAB-LAB

1900 SECTEUR DES ENFANTS
1901 BUREAUX DU PERSONNEL
1902 POSTE D'AIDE AU LECTEUR
1903 SECTION DES 6-12 ANS
1903.1 AIRE DE MISE EN VALEUR
1903.2 COLLECTION
1903.3 PLACES DE TRAVAIL ET DE LECTURE
1903.4 POSTE DE CATALOGUE (OPAC)
1903.5 INTERNET
1903.6 TOILETTES PUBLIQUES
1903.7 SALLE D'ANIMATION (JARDIN DE LECTURE)
1904 CARREFOUR DES TOUT-PETITS (0-5 ANS)
1904.1 COLLECTION (des tout-petits)
1904.2 AIRE DE LECTURE
1905 ESPACE DES POUPONS 0-12 MOIS

2000 ESPACES ADMINISTRATIFS, SERVICES INTERNES ET ESPACES DE SOUTIEN
2001 ADMINISTRATION
2001.1 BUREAU DU CHEF DE DIVISION BIBLIOTHÈQUE
2001.2 BUREAU DU CHEF DE SECTION
2001.3 BUREAUDE L'AGENT DE BUREAU
2001.4 POSTE DE TRAVAIL : AGENT DE LIAISON
2001.5 SALLE DE RÉUNION
2001.6 IMPRIMANTE MULTIFONCTIONS ET ESPACE DE RANGEMENT
2002 ORGANISATION ET DÉVELOPPEMENT DES COLLECTIONS
2002.1 POSTE DE TRAVAIL : BIBLIOTHÉCAIRE
2002.2 AIRE COMMUNE DE TRAVAIL
2002.3 ATELIER DE MONTAGE - RANGEMENT DU MATÉRIEL ET STOCKAGE
2002.4 AIRE DE RÉCEPTION DES DOCUMENTS
2003 ESPACES DE SOUTIEN
2003.1 ENTRÉE EXTÉRIEURE DU PERSONNEL
2003.2 VESTIAIRES
2003.3 DOUCHE ET TOILETTES DU PERSONNEL
2003.4 CUISINETTE, SALLE DE REPOS
2003.5 MAGASIN DES DOCUMENTS SEMI-ACTIFS ET DÉPÔT
2003.6 DÉPÔT MATÉRIEL ET MOBILIER
2003.7 ESPACES POUR BICYCLETTES

2100 SERVICES IMMOBILIERS
2101.0 SOUTIEN IMMOBILIER
2101.1 MÉCANIQUE ÉLECTRIQUE
2101.2 CONCIERGERIE
2101.3 SALLE DES TÉLÉCOMMUNICATIONS
2101.4 SALLE DES RACCORDEMENTS (compteur d'eau)
2101.5 DÉBARCADÈRE

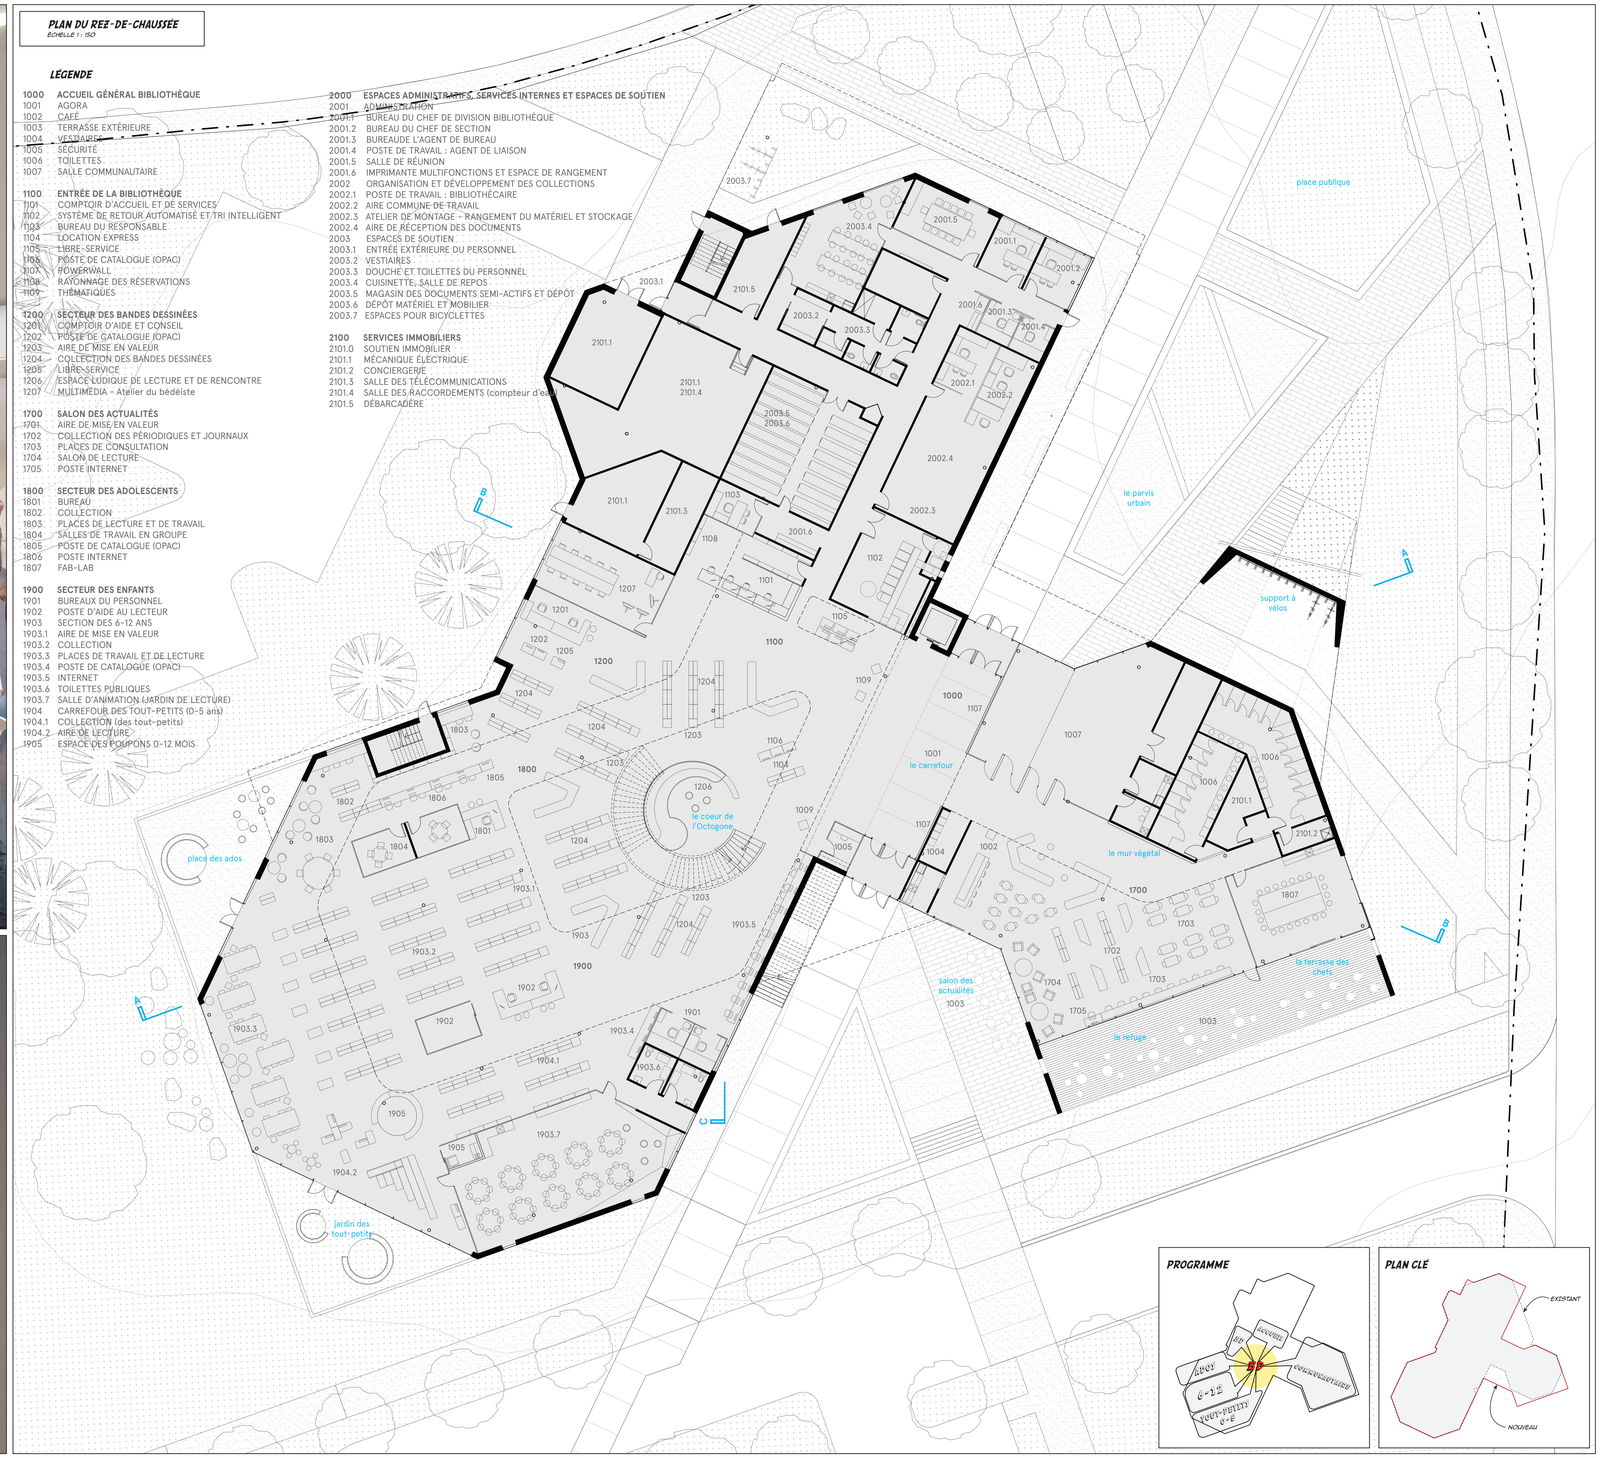

PROGRAMME

PLAN CLÉ
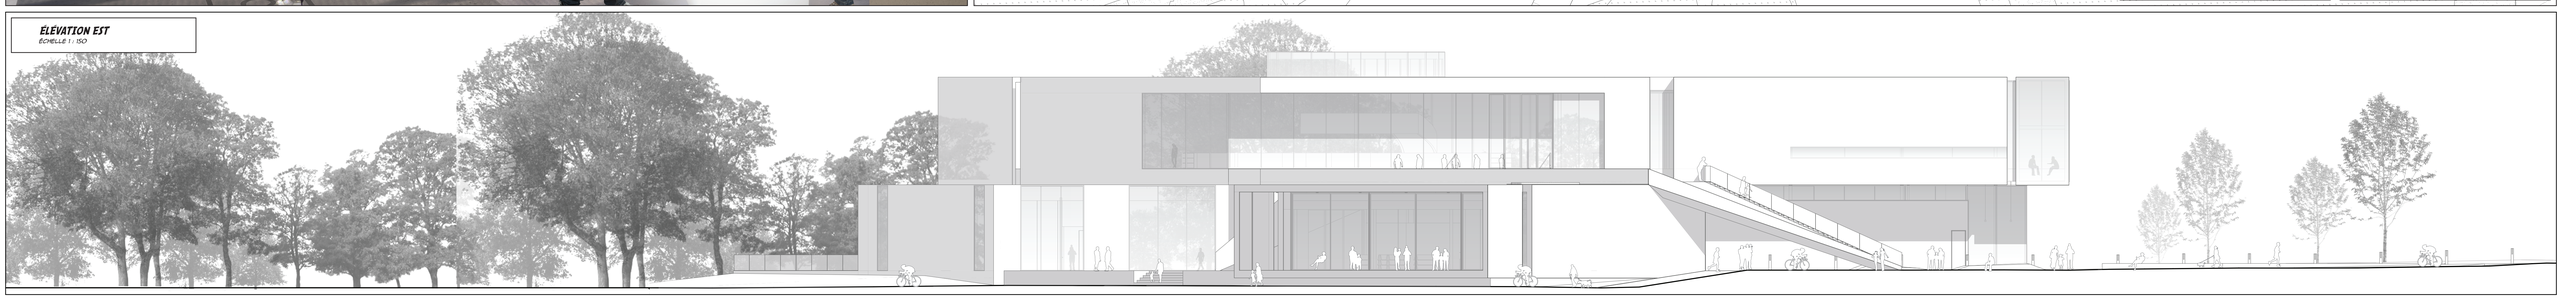
ÉLÉVATION EST
ÉCHELLE 1 : 150