





LÉGENDE


ACCUEIL GÉNÉRAL À L'OCTOGONE	DOCUMENTAIRES ADULTES	SECTEUR DES ENFANTS	2002 ORGANISATION DES COLLECTIONS
1001 AGORA	1401 POSTE D'AIDE AU LECTEUR	1901 BUREAUX DU PERSONNEL	2002.1 BUREAU BIBLIOTHÉCAIRE
1002 CAFÉ	1402 COLLECTION	1902 POSTE D'AIDE AU LECTEUR	2002.2 AIRE COMMUNE DE TRAVAIL
1003 TERRASSE EXTERIEURE	1403 PLACES DE LECTURE ET DE TRAVAIL	1903 SECTION DES 6-12 ANS	2002.3 ATELIER ET MONTAGE
1004 VESTIAIRES	1404 SALLES DE TRAVAIL EN GROUPE	1903.1 AIRE DE MISE EN VALEUR	2002.4 RÉCEPTION DES DOCUMENTS
1005 SÉCURITÉ	1405 POSTES DE CATALOGUE (OPAC)	1903.2 COLLECTION	
1006 TOILETTES	1406 AIRE DE MISE EN VALEUR	1903.3 PLACES DE TRAVAIL ET DE LECTURE	
1007 SALLE COMMUNAUTAIRE		1903.4 POSTE DE CATALOGUE	2003 ESPACE DE SOUTIEN
	RÉFÉRENCE ET BIBLIOTHÈQUE NUM.	1903.5 INTERNET	2003.1 ENTRÉE DU PERSONNEL
ENTRÉE ET COMPTOIR D'ACCUEIL	1501 BUREAU D'AIDE ET D'INFORMATIONS	1903.6 TOILETTES PUBLIQUES	2003.2 VESTIAIRES
1101 COMPTOIR D'ACCUEIL ET DE SERVICES	1502 COLLECTION RÉFÉRENCES	1903.7 SALLE D'ANIMATION	2003.3 DOUCHE ET TOILETTES
1102 SYSTÈME DE RETOUR ET TRI	1503 PLACES DE LECTURE	1903.8 VESTIAIRES GROUPE SCOLAIRES	2003.4 GUYNETTE ET SALLE DE REPOS
1103 BUREAU DU RESPONSABLE	1505 POSTES DE CATALOGUE (OPAC)	1904 CARRIFOUR DES TOUT-PETITS (0-5 ANS)	2003.5 MAGASIN DES DOCUMENTS
1104 LOCATION EXPRESS	1506 LABORATOIRE INFORMATIQUE	1904.1 COLLECTION	2003.6 SEMI-ACTES ET DÉPÔT
1105 LIBRE-SERVICE	1506B CENTRE D'APPRENTISSAGE ET DE FORMATION	1904.2 AIRE DE LECTURE	2003.7 ESPACES POUR BICYCLETTE
1106 POSTE DE CATALOGUE (OPAC)		1904.3 SALON D'ALLAITEMENT	
1107 POWERWALL		1904.4 TOURNIQUET DE LECTURE	SOUTIEN IMMOBILIER
1108 RAYONNAGE DES RÉSERVATIONS THÉMATIQUES	MULTIMÉDIA	1904.5 MARSEILLE 3D	2101.1 MÉCANIQUE ÉLECTRIQUE
	1601 COLLECTION MULTIMÉDIA	1905 ESPACE DES POUPONS 0-12 MOIS	2101.2 CONCIERGE
SECTION DES BANDES DESSINÉES	1602 PLACES DE LECTURE ET D'ÉCOUTE		2101.3 SALLE DES TELECOMMUNICATIONS
1201 COMPTOIR D'AIDE ET CONSEIL		ESPACES ADMINISTRATIFS ET DE SOUTIEN	2101.4 SALLE DES RACCORDEMENTS
1202 POSTE DE CATALOGUE (OPAC)	SALON DES ACTUALITÉS	2001 ADMINISTRATION	2101.5 RÉSERVATOIRE
1203 AIRE DE MISE EN VALEUR	1701 AIRE DE MISE EN VALEUR	2001.1 BUREAU CHEF DE DIVISION BIBLIOTHÉCAIRE	
1204 COLLECTION DES BD	1702 COLLECTION DES PÉRIODIQUES	2001.2 BUREAU DE CHEF DE SECTION	
1205 LIBRE-SERVICE	1703 PLACES DE CONSULTATION	2001.3 BUREAU DE L'AGENT DE BUREAU	
1206 ESPACE LOGIQUE ET DE RENCONTRE	1704 SALON DE LECTURE	2001.4 POSTE DE TRAVAIL DE L'AGENT DE LIASON	
1207 MULTIMÉDIA - ATELIER DU BÉDÉISTE	1705 POSTE INTERNET	2001.5 SALLE DE RÉUNION	
		2001.6 IMPRIMANTE ET ESPACE DE RANGEMENT	
ROMANS ET LITTÉRATURE CAN.	ADOLESCENTS		
1301 COLLECTION	1801 BUREAU		
1302 PLACES DE LECTURE ET DE TRAVAIL	1802 COLLECTION		
1303 AIRE DE MISE EN VALEUR	1803 PLACES DE LECTURE ET DE TRAVAIL		
1304 POSTE DE CATALOGUE (OPAC)	1804 SALLES DE TRAVAIL EN GROUPE		
1305 TERRASSE DE LECTURE	1805 POSTE DE CATALOGUE (OPAC)		
1306 TOUT JARDIN	1806 POSTE INTERNET		
	1807 FAN-LAB		

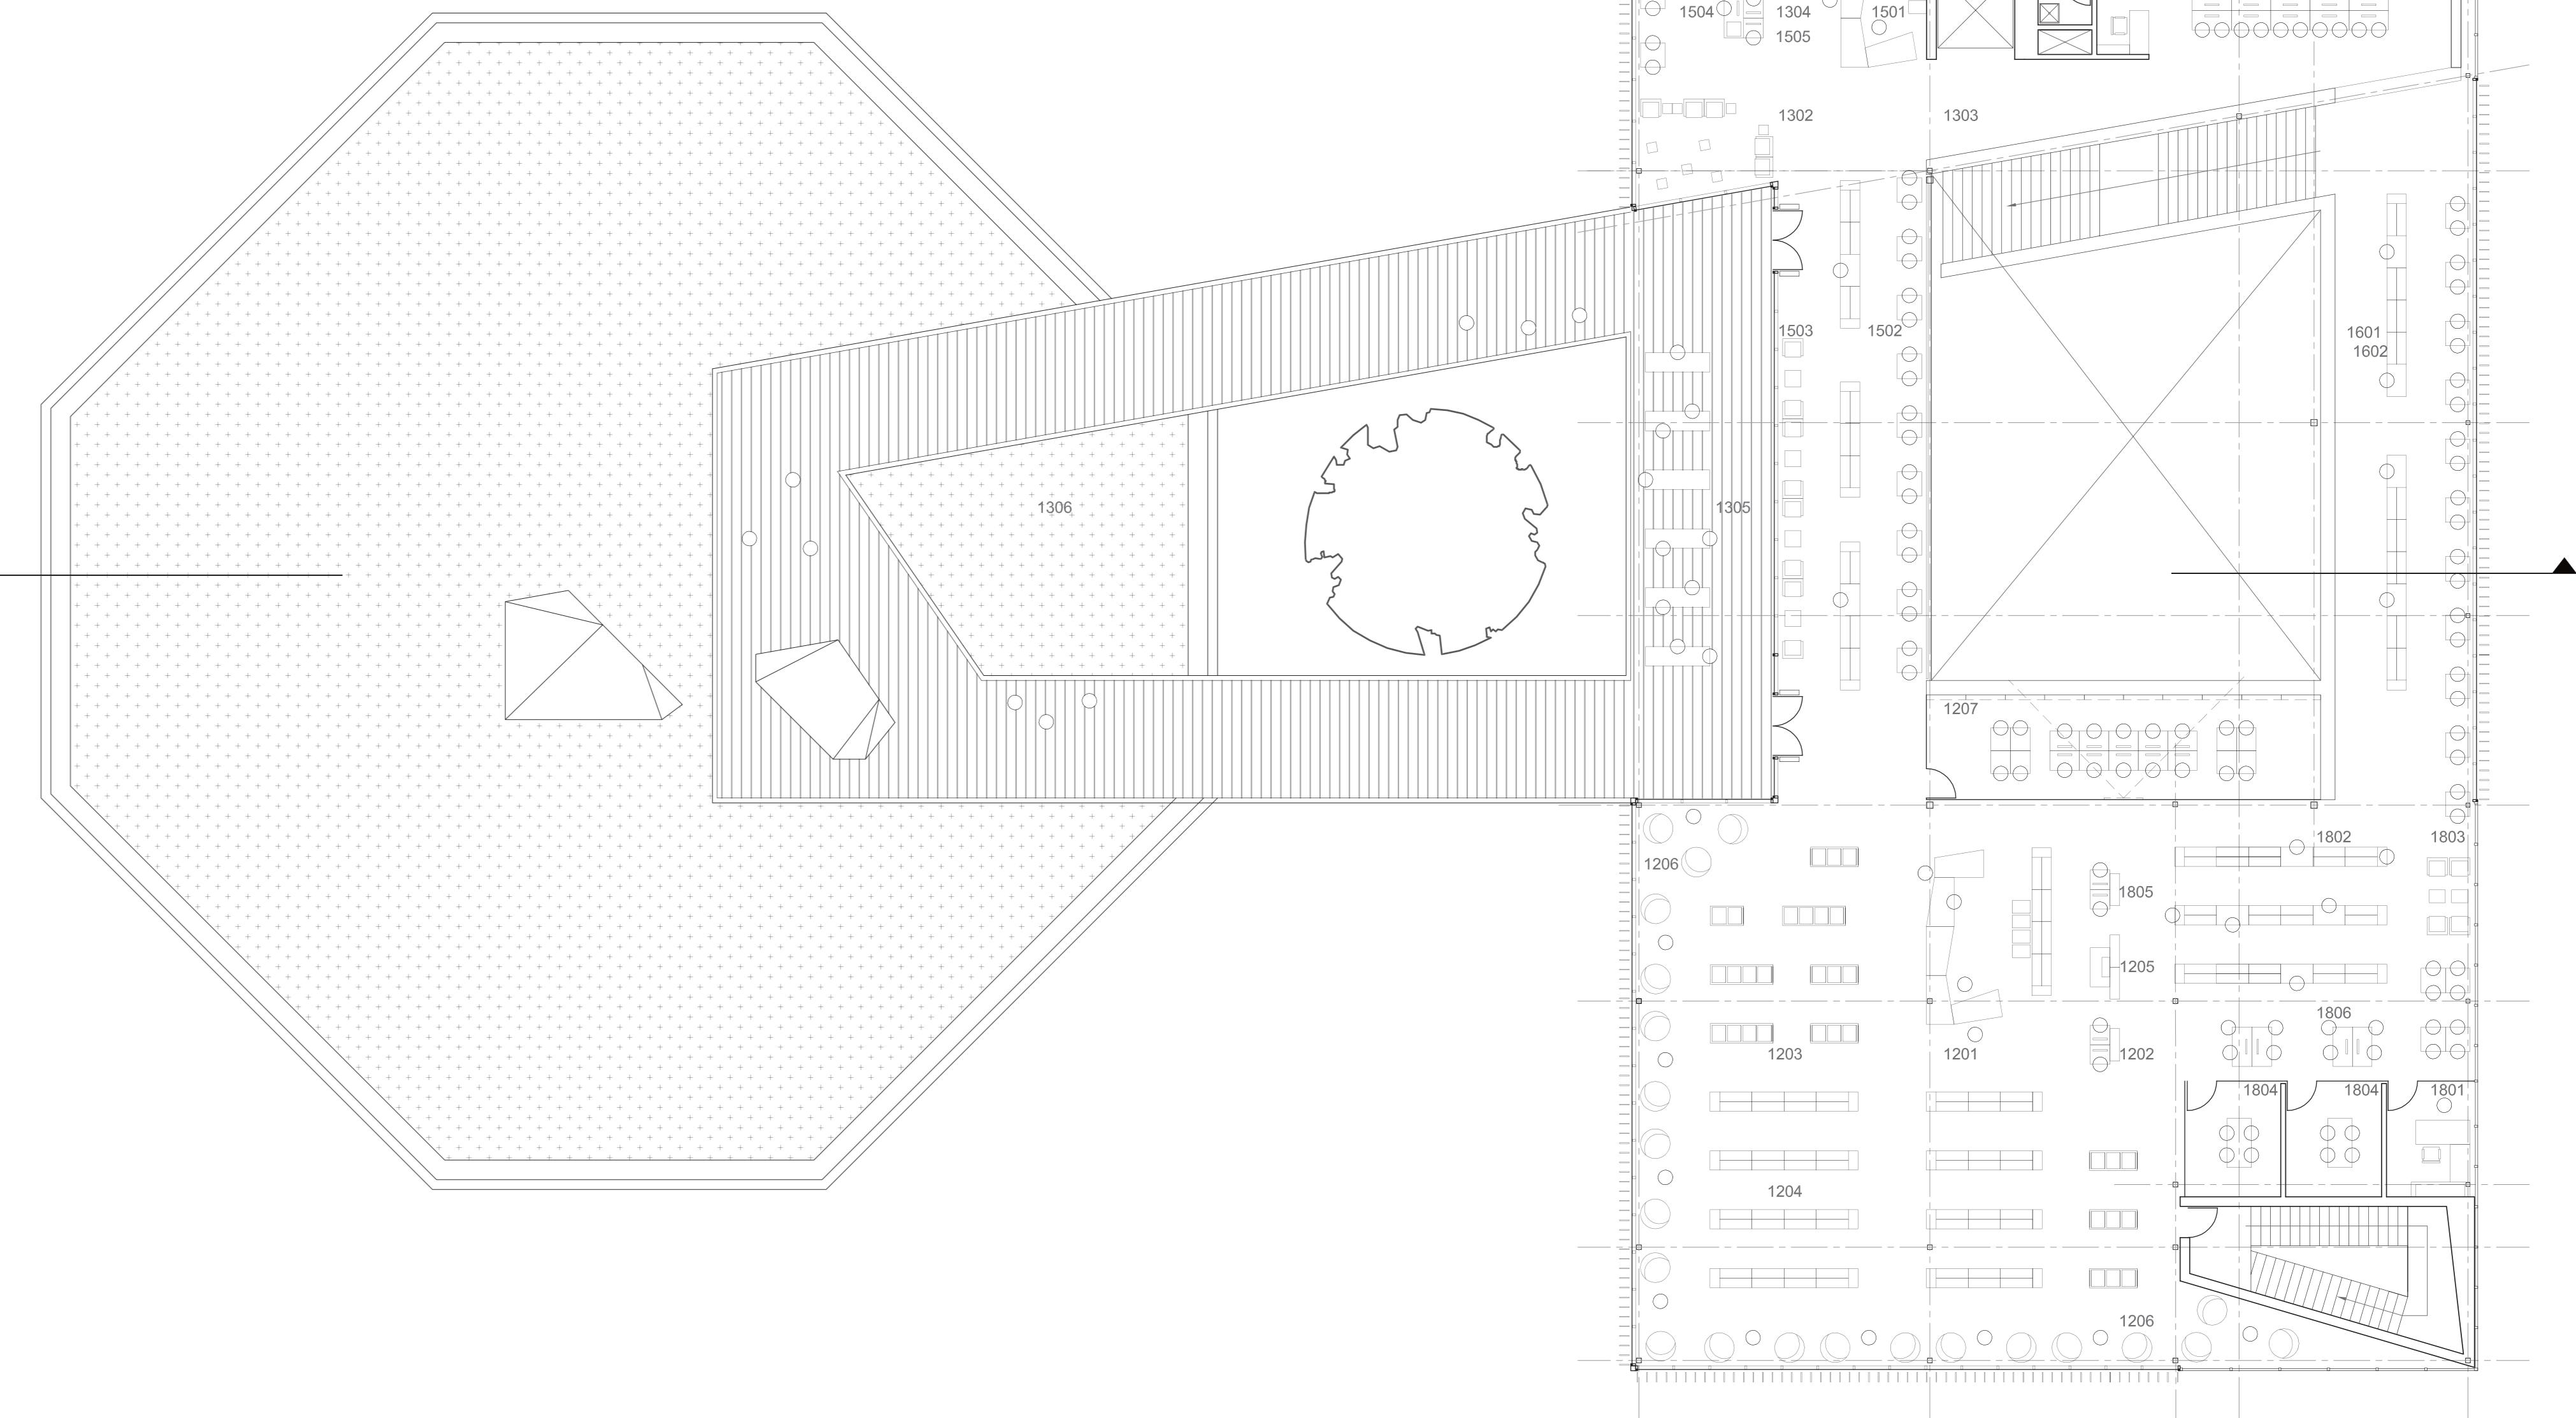

PLAN ÉTAGE | ÉCHELLE 1 : 150

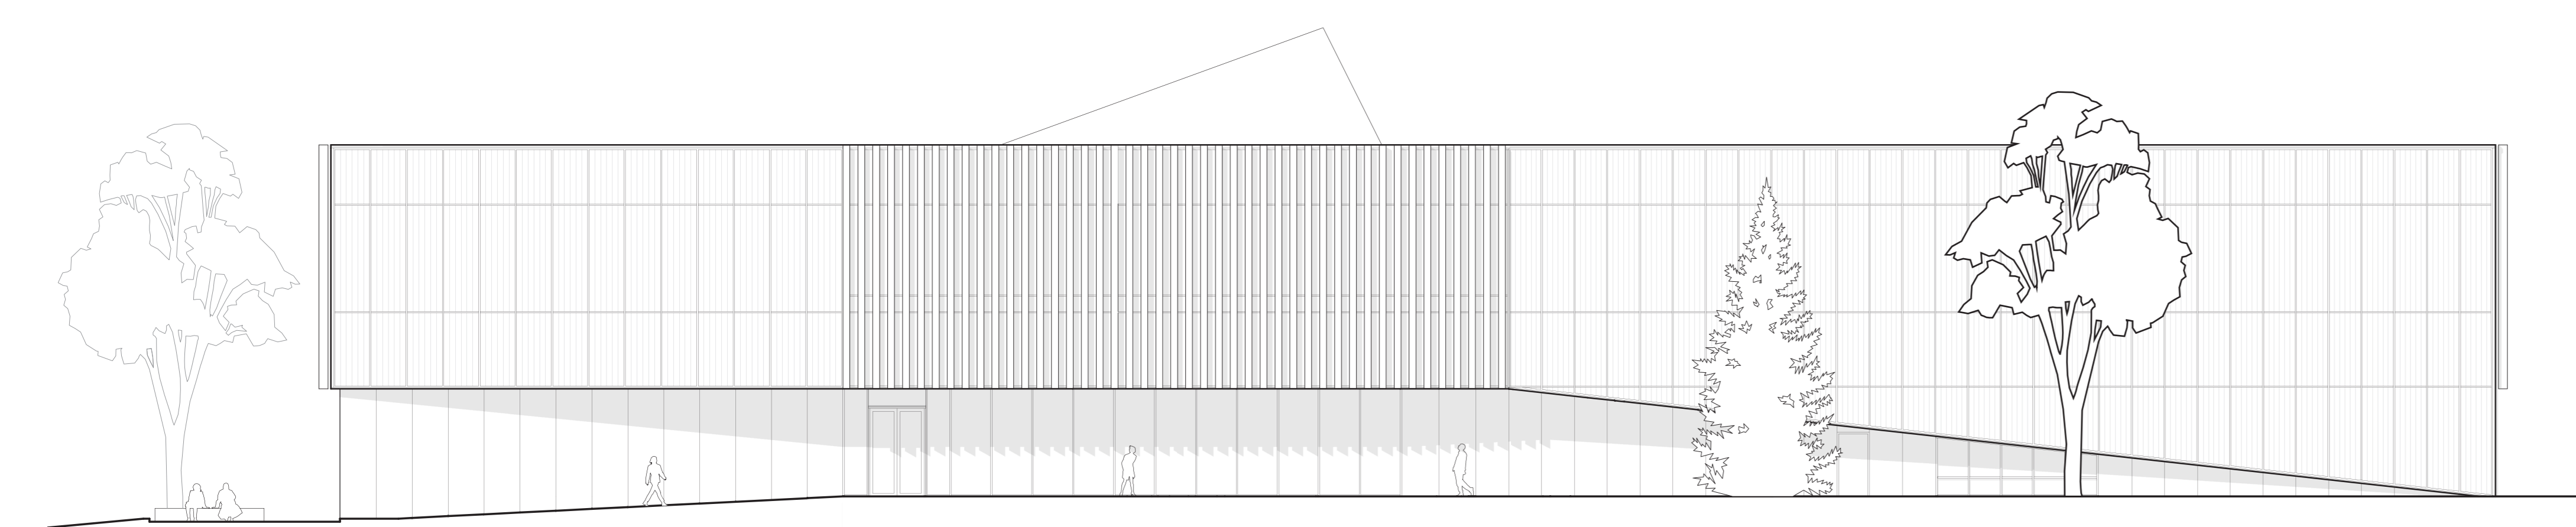

ÉLÉVATION AVENUE DOLLARD | ÉCHELLE 1 : 150

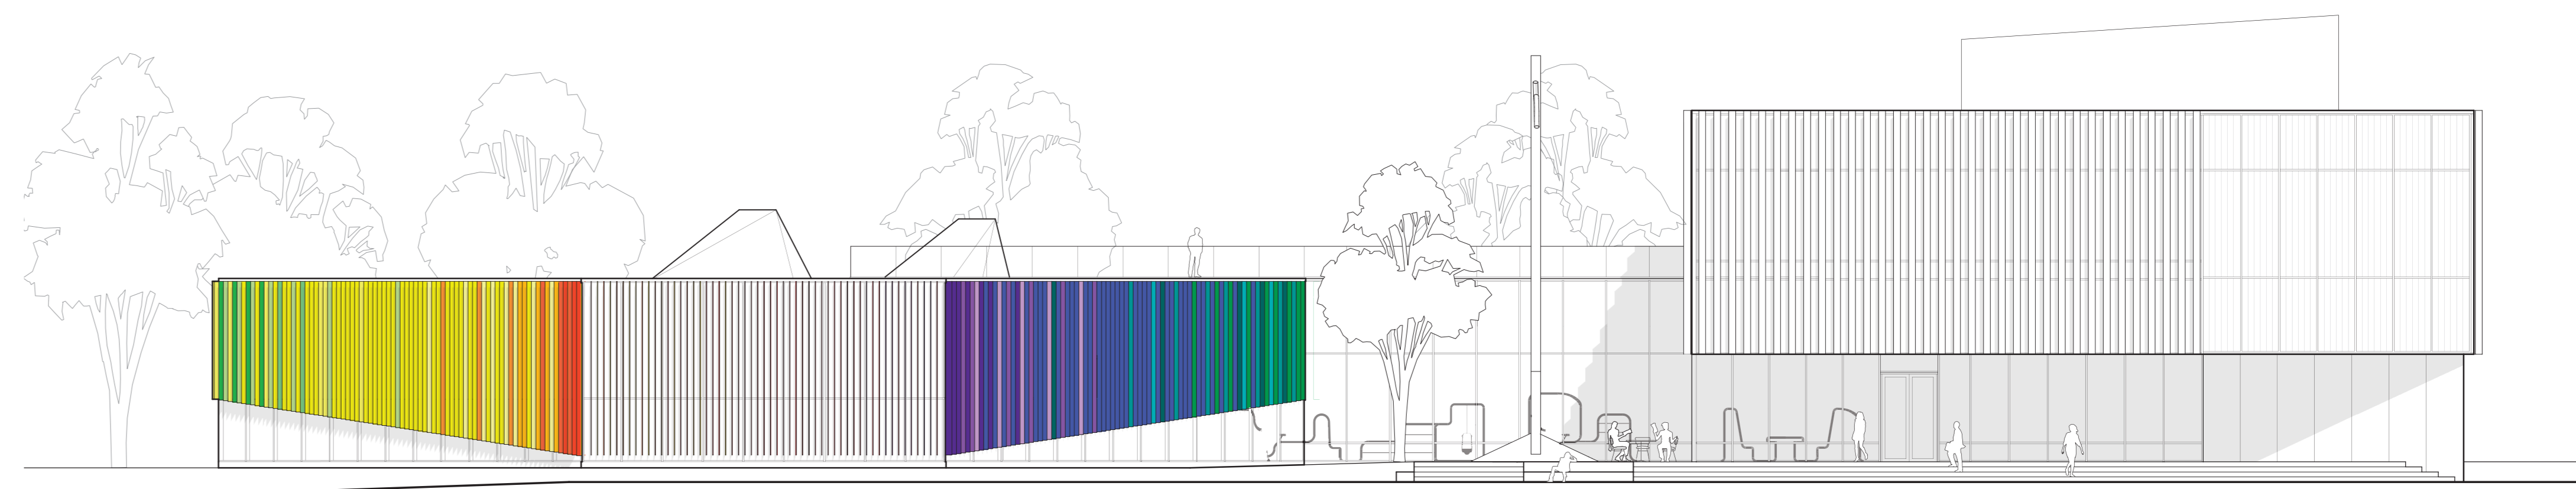

ÉLÉVATION PARVIS | ÉCHELLE 1 : 150