

AU COEUR DE LA DIVERSITÉ

Ayant vécu une grande partie de sa vie à L'Île-des-Sœurs, l'architecte Dan Hanganu y a laissé une empreinte architecturale remarquable. Au-delà de son talent indénié, Dan Hanganu était aussi un homme chaleureux, modeste et facile d'approche. Son exubérance et son audace auront inspiré toute une génération d'architectes.

La commémoration de l'homme commencera donc par la création d'un espace public accueillant, fédérateur des diversités socio-culturelles, religieuses et écologiques de l'île. Il est constitué des éléments suivants :


- **La pergola** : Reprenant la verticalité si caractéristique de l'œuvre de Hanganu, la pergola arbore un jeu de devinette sur panneaux rotatifs pour découvrir les réalisations de l'architecte et des événements saisonniers.
- **L'aire de jeu d'enfants** aux couleurs chaudes est centrée autour d'un cercle rouge, forme géométrique récurrente dans l'œuvre de Hanganu. Un "tapis rouge" en revêtement caoutchouté marque le seuil de l'aire de jeu et relie les deux axes de circulation du parc.

- **Les îlots de biodiversité** : ces espaces accueillent une richesse de vie végétale et animale grâce à une plantation diversifiée d'arbustes, de vivaces et de graminées.
- **Les cadres de vue** sont placés stratégiquement dans le parc pour cadrer les deux réalisations de Hanganu sur le site, soit le campanile et le centre Elgar.
- **La grande pelouse** adjacente à l'école permet de se dépenser ou se détendre à tout âge. Elle accueille un plateau sportif multifonctionnel et des espaces plus intimes à l'orée du boisé, équipés de bancs pour se détendre dans le calme apaisant de la nature.

Deux autres éléments viennent compléter le projet dans une deuxième phase, pour respecter les contraintes budgétaires du projet :

- **Le square planté** : Espace minéralisé planté d'essences de grande taille, le square planté accueille autant les adultes que les adolescents avec une programmation flexible.
- **La pelouse carrée** : espace rassembleur et point central qui relie tous les éléments du projet.

PROGRAMMATION

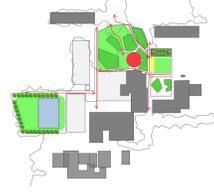

- AIRE GAZONNÉE
- ÎLOTS DE BIODIVERSITÉ
- PERGOLA
- JEUX D'ENFANTS
- SQUARE PLANTÉ / DIVERSES ACTIVITÉS
- AIRE SPORTIVE

COMMÉMORATION



- ÉLÉMENTS DE COMMÉMORATION

PHASAGE




- PHASE 1
- PHASE 2
- NOUVELLE VÉGÉTATION
- VÉGÉTATION EXISTANTE



- 1 ZONES NATURALISÉES
- 2 NOUVELLE PELOUSE
- 3 PERGOLA AVEC ÉLÉMENTS DE COMMÉMORATION
- 4 AIRE DE JEUX 5-12 ANS
- 5 AIRE DE JEUX 0-5 ANS
- 6 SQUARE PLANTÉ
- 7 TERRAIN MULTISPORT EN GAZON SYNTHÉTIQUE
- 8 CADRE DE VUE
- 9 PORTE DE L'AVENIR

PLAN D'INTERVENTION 1:500

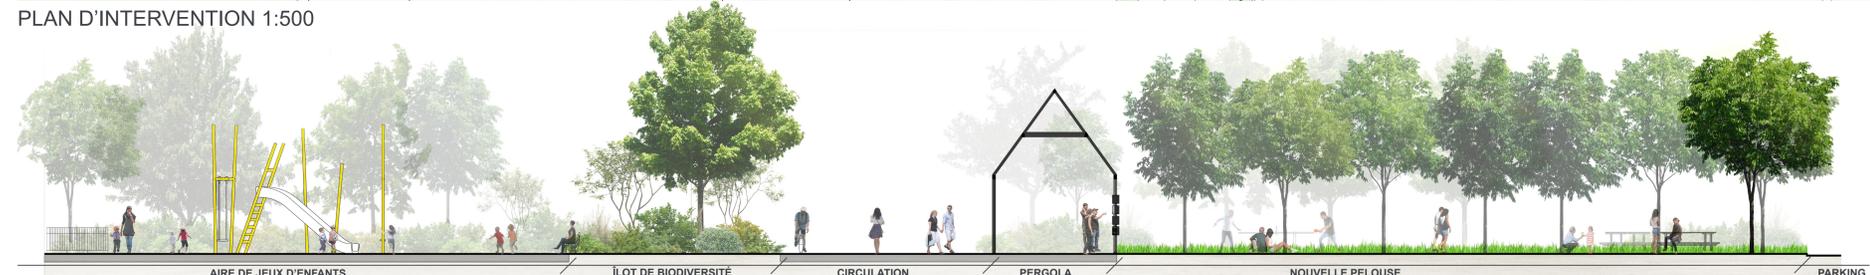

COUPE DU PARC 1:100



VUE DEPUIS L'INTÉRIEUR DU PARC



VUE DEPUIS LE SQUARE PLANTÉ



COMMÉMORATION DAN HANGANU



VUE DE LA PERGOLA