



# ATELIER IN SITU

## BIBLIOTHÈQUE SAUL-BELLOW

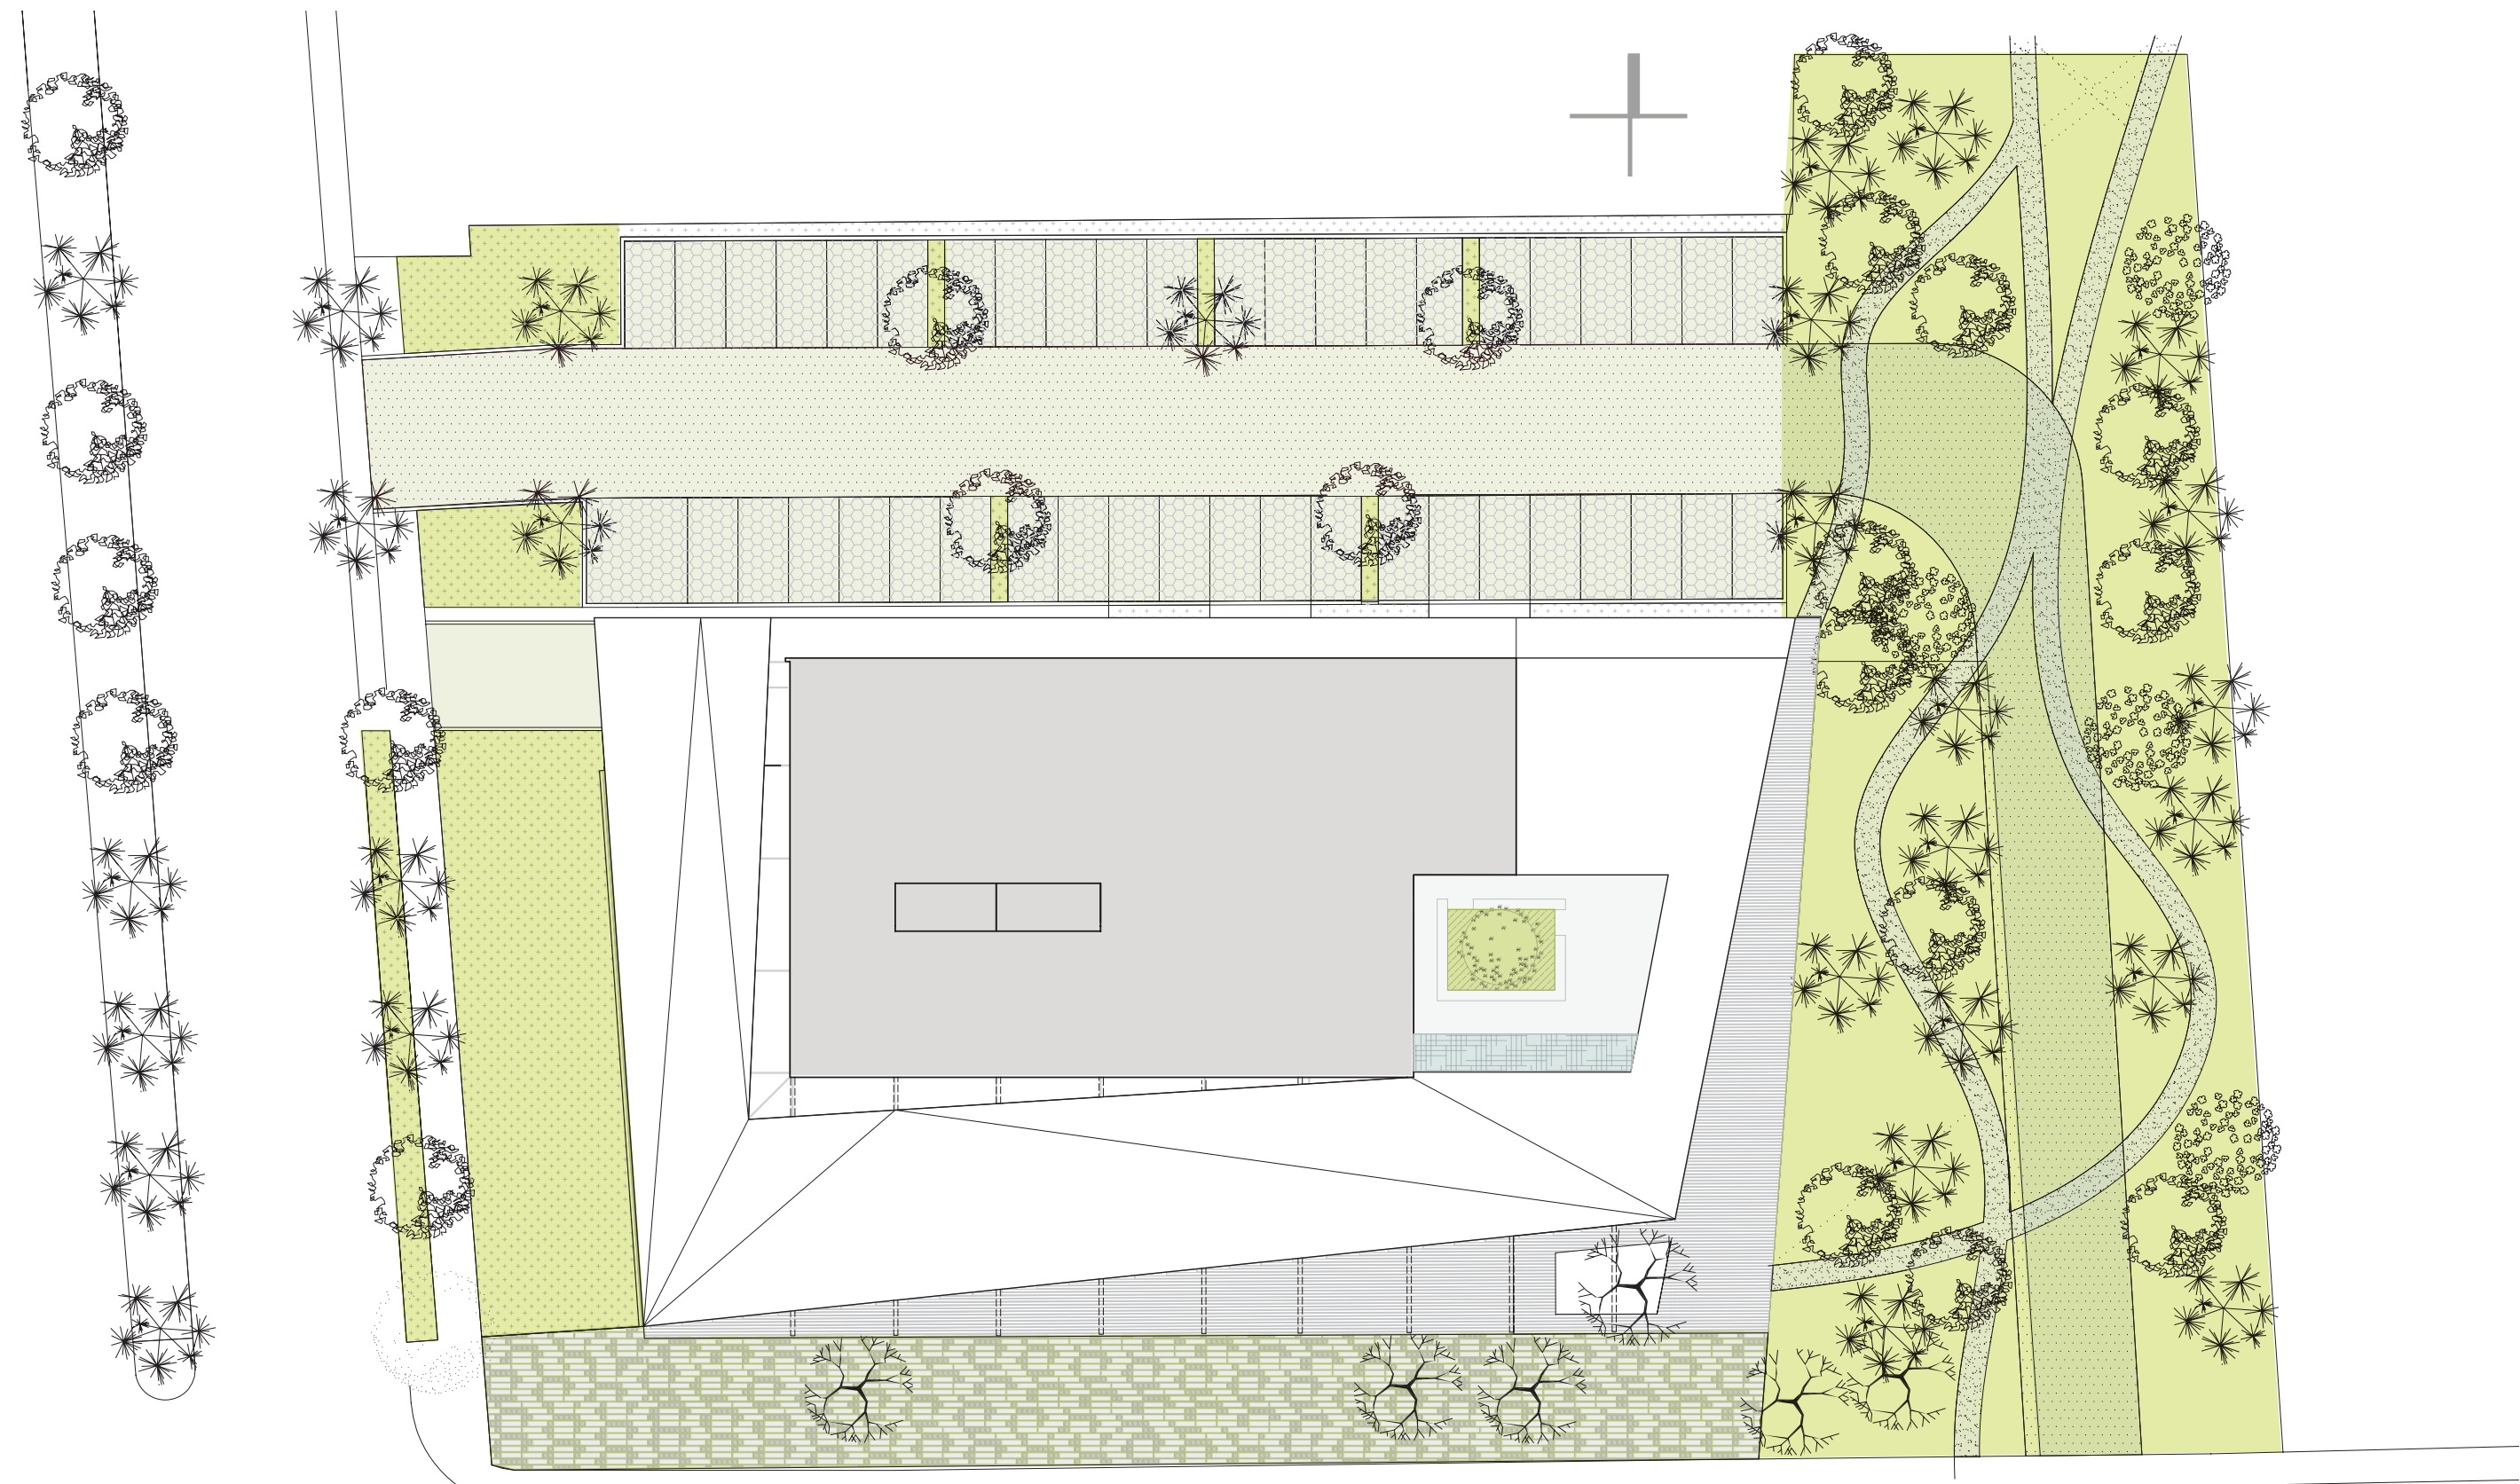


1:300 PLAN IMPLANTATION

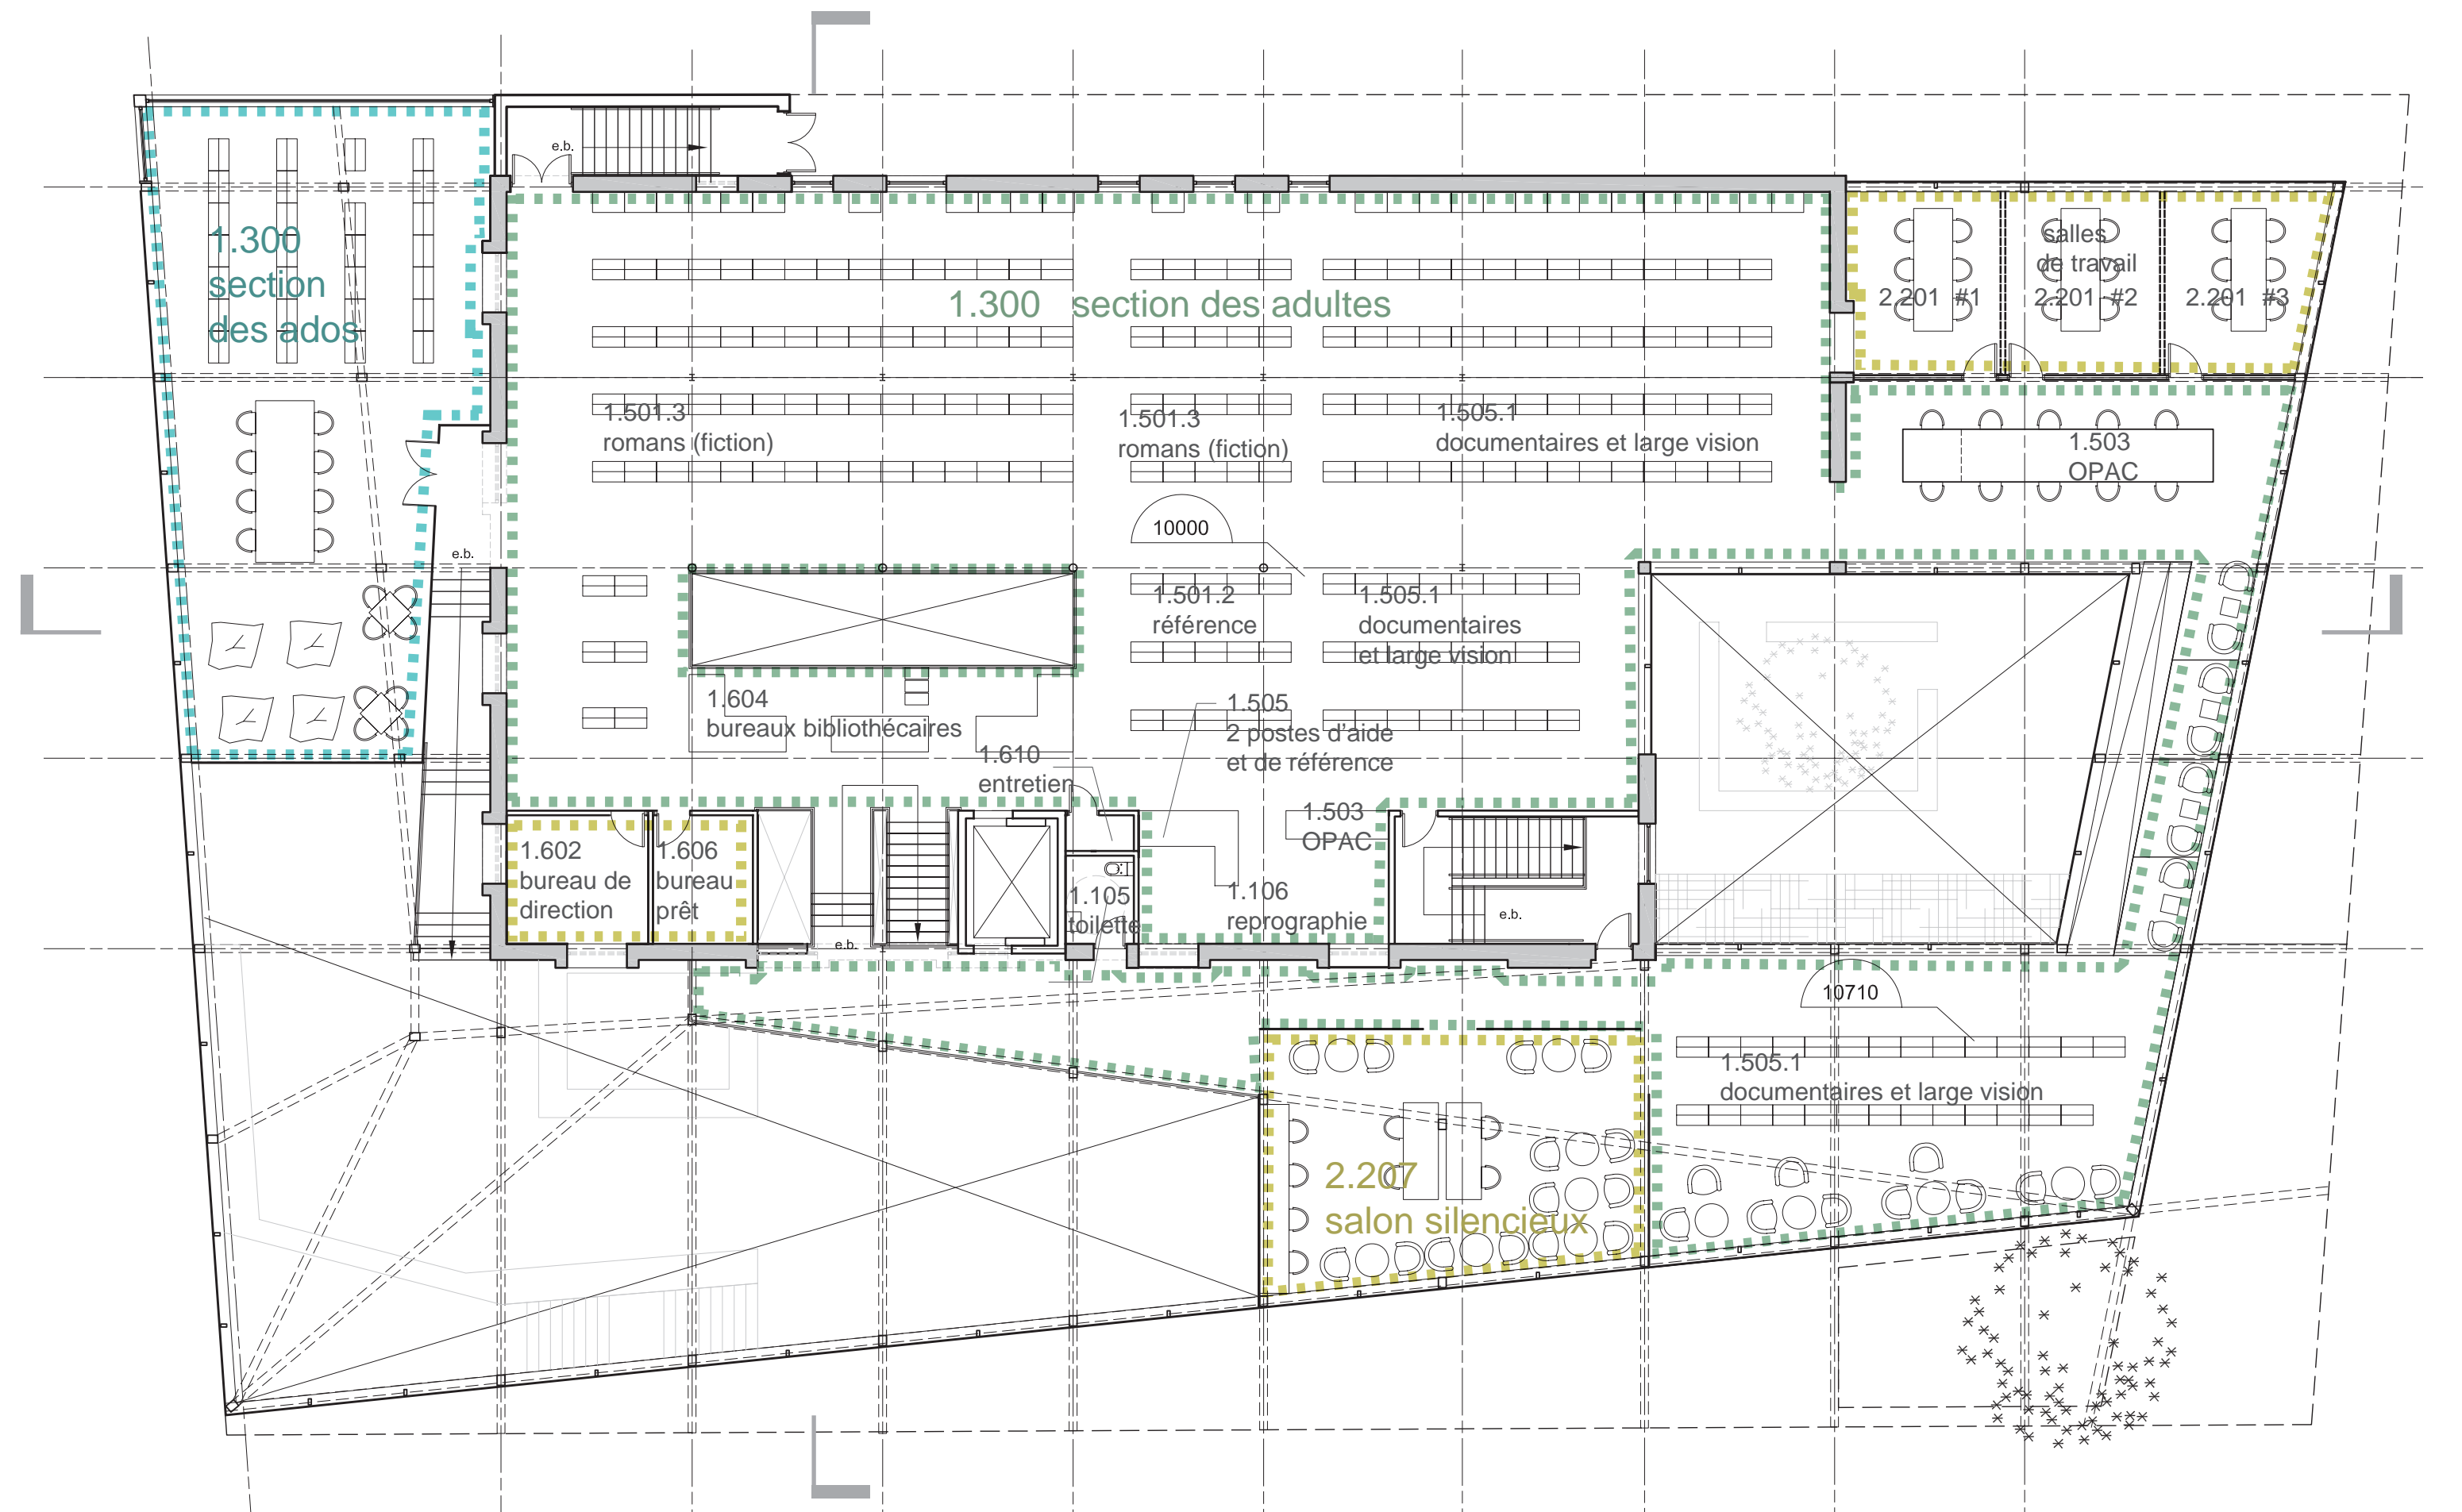


1:150 PLAN REZ-DE-CHAUSSÉE




RÉSEAU VIAIRE

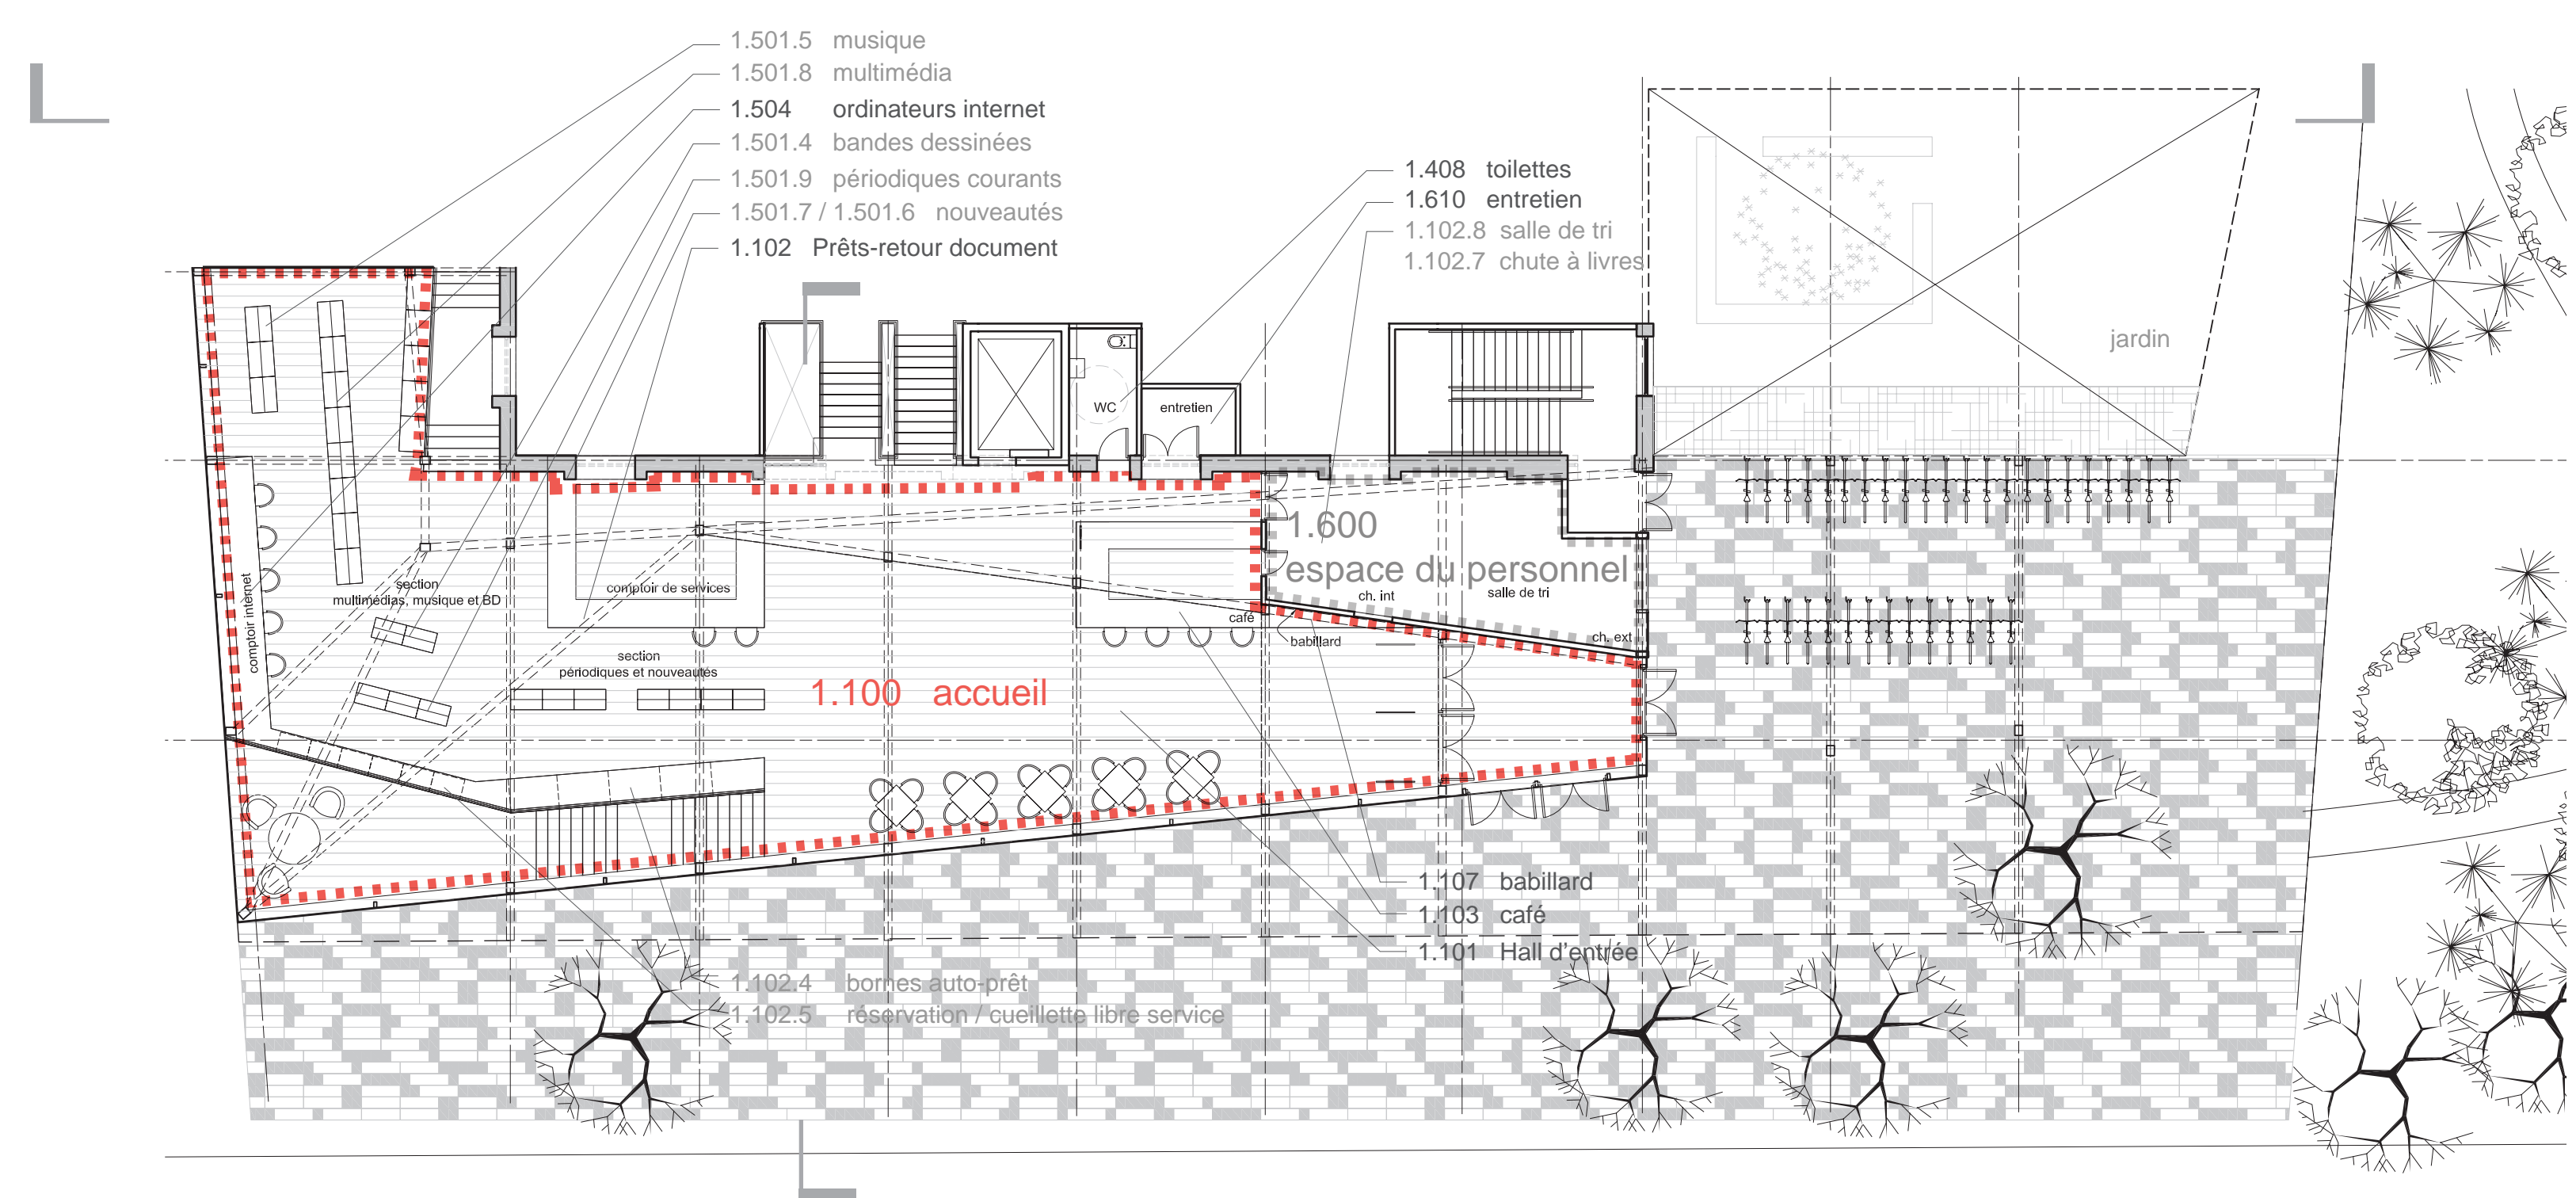

1:150 PLAN HALL

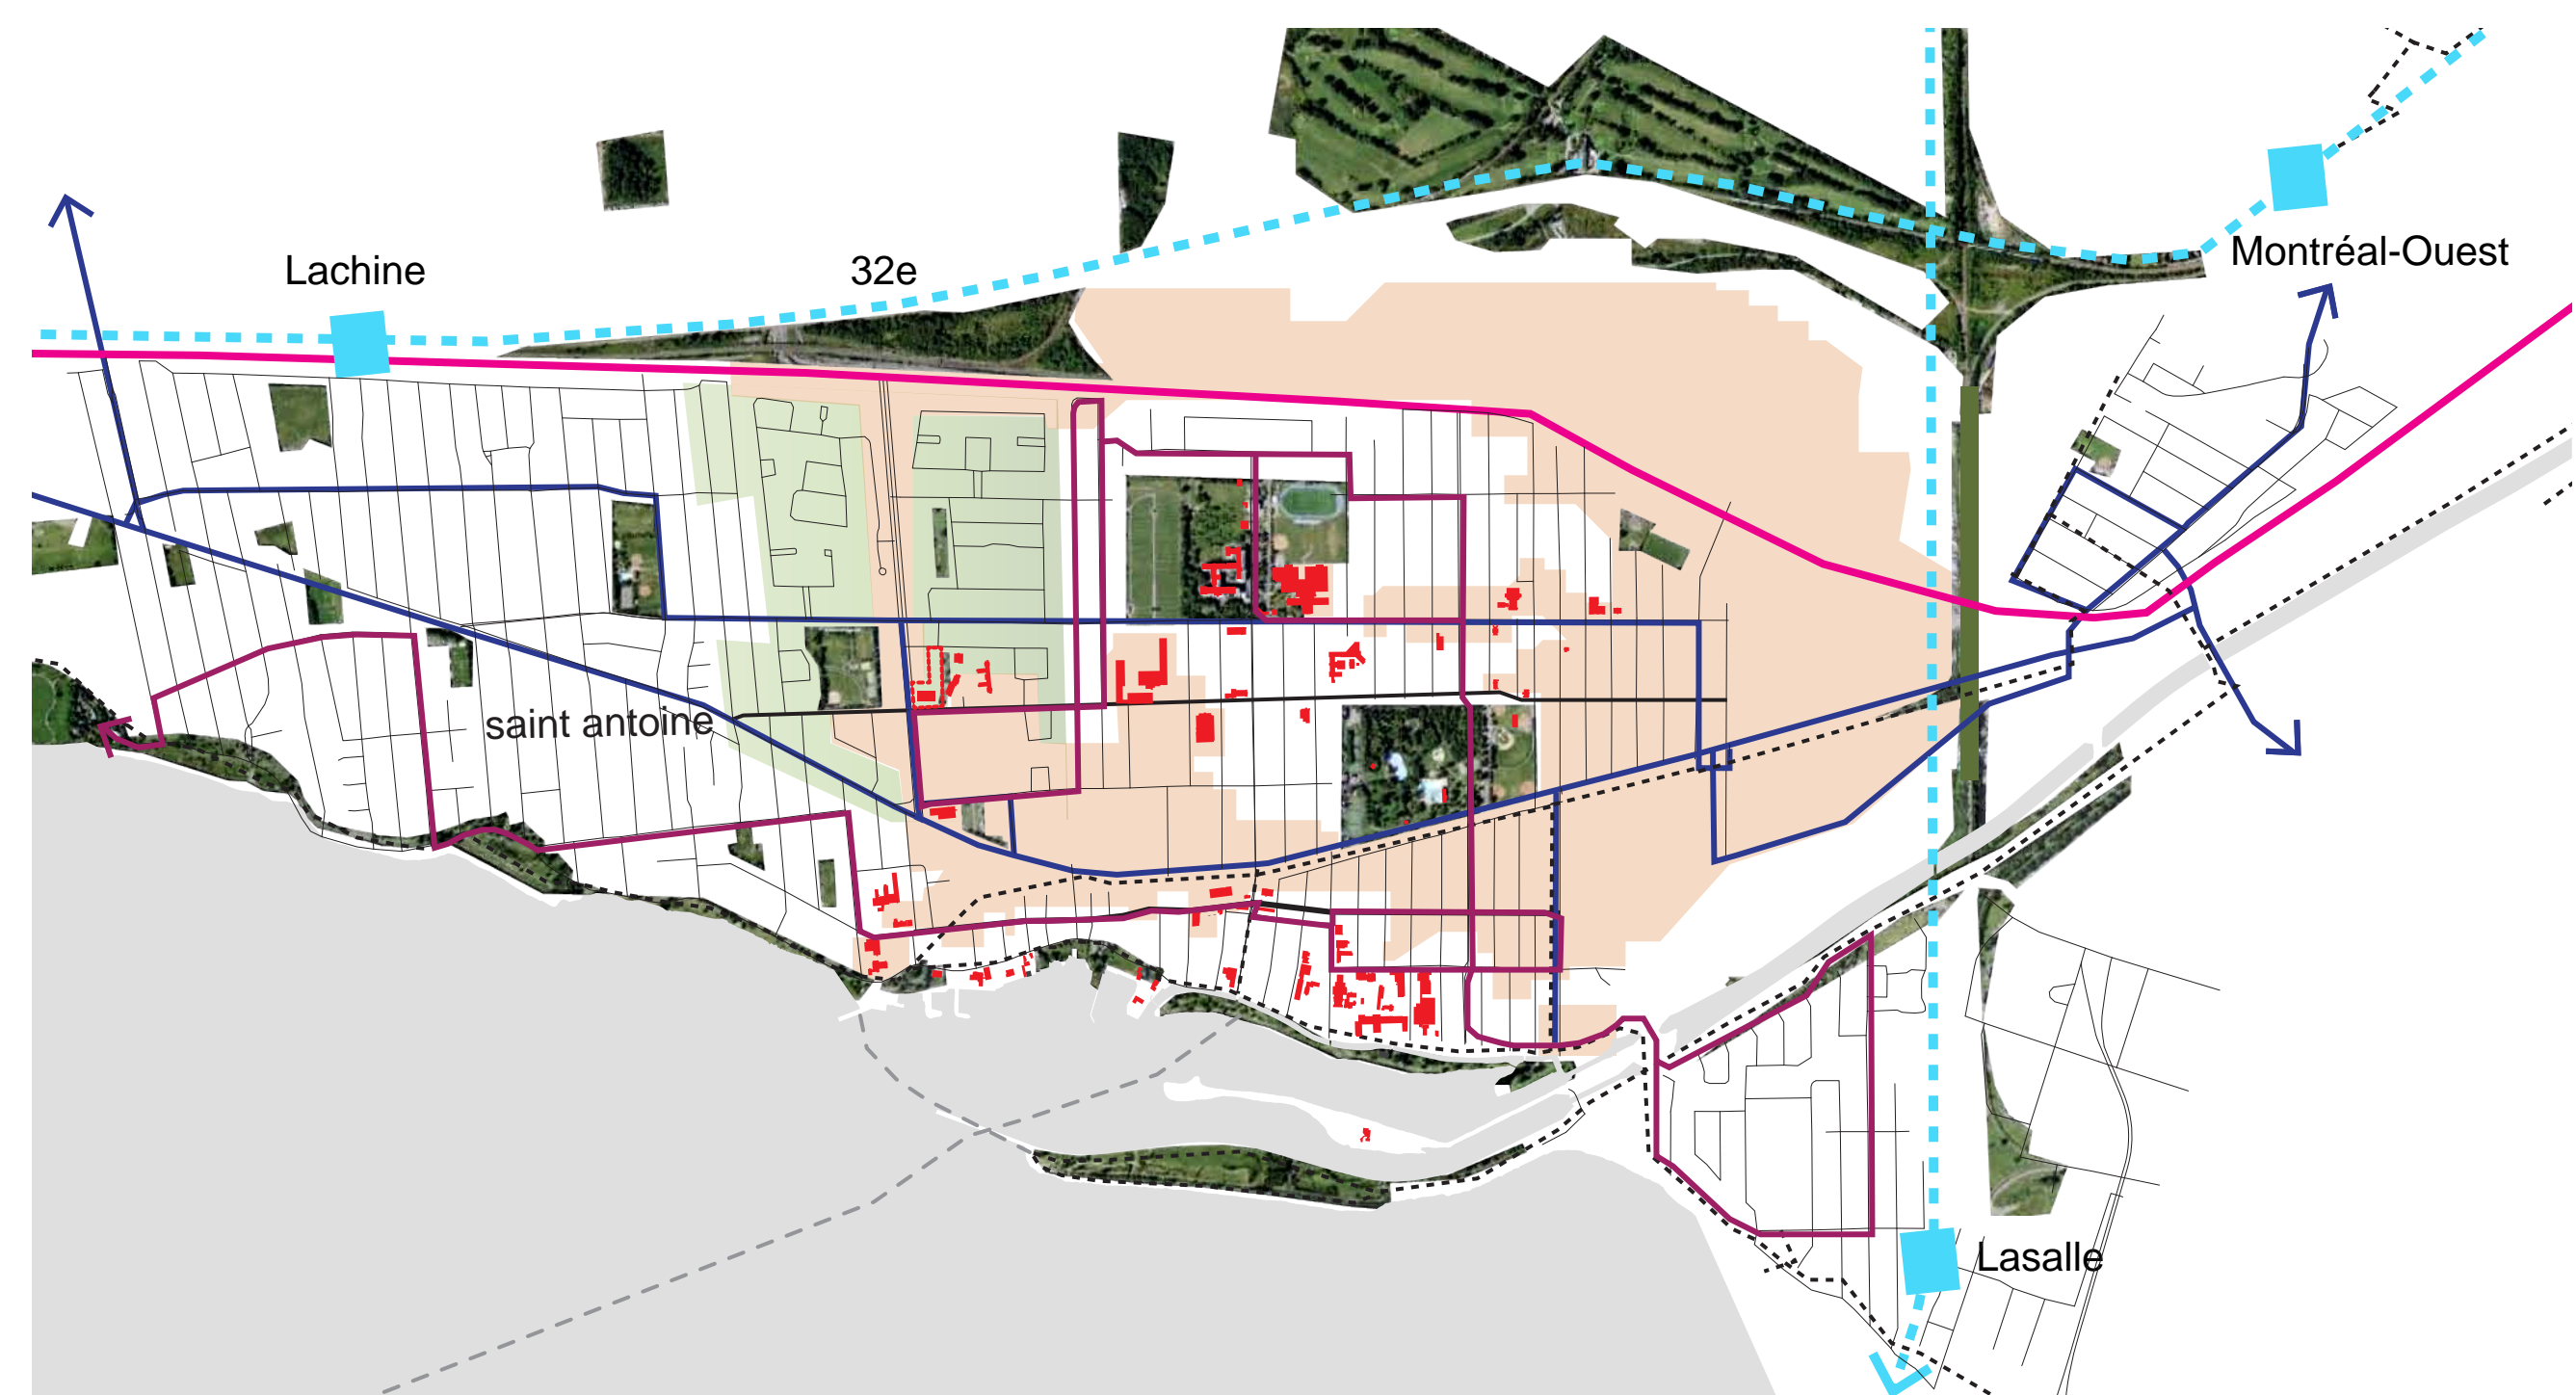

TRANSPORT EN COMMUN ET ESPACE VERT

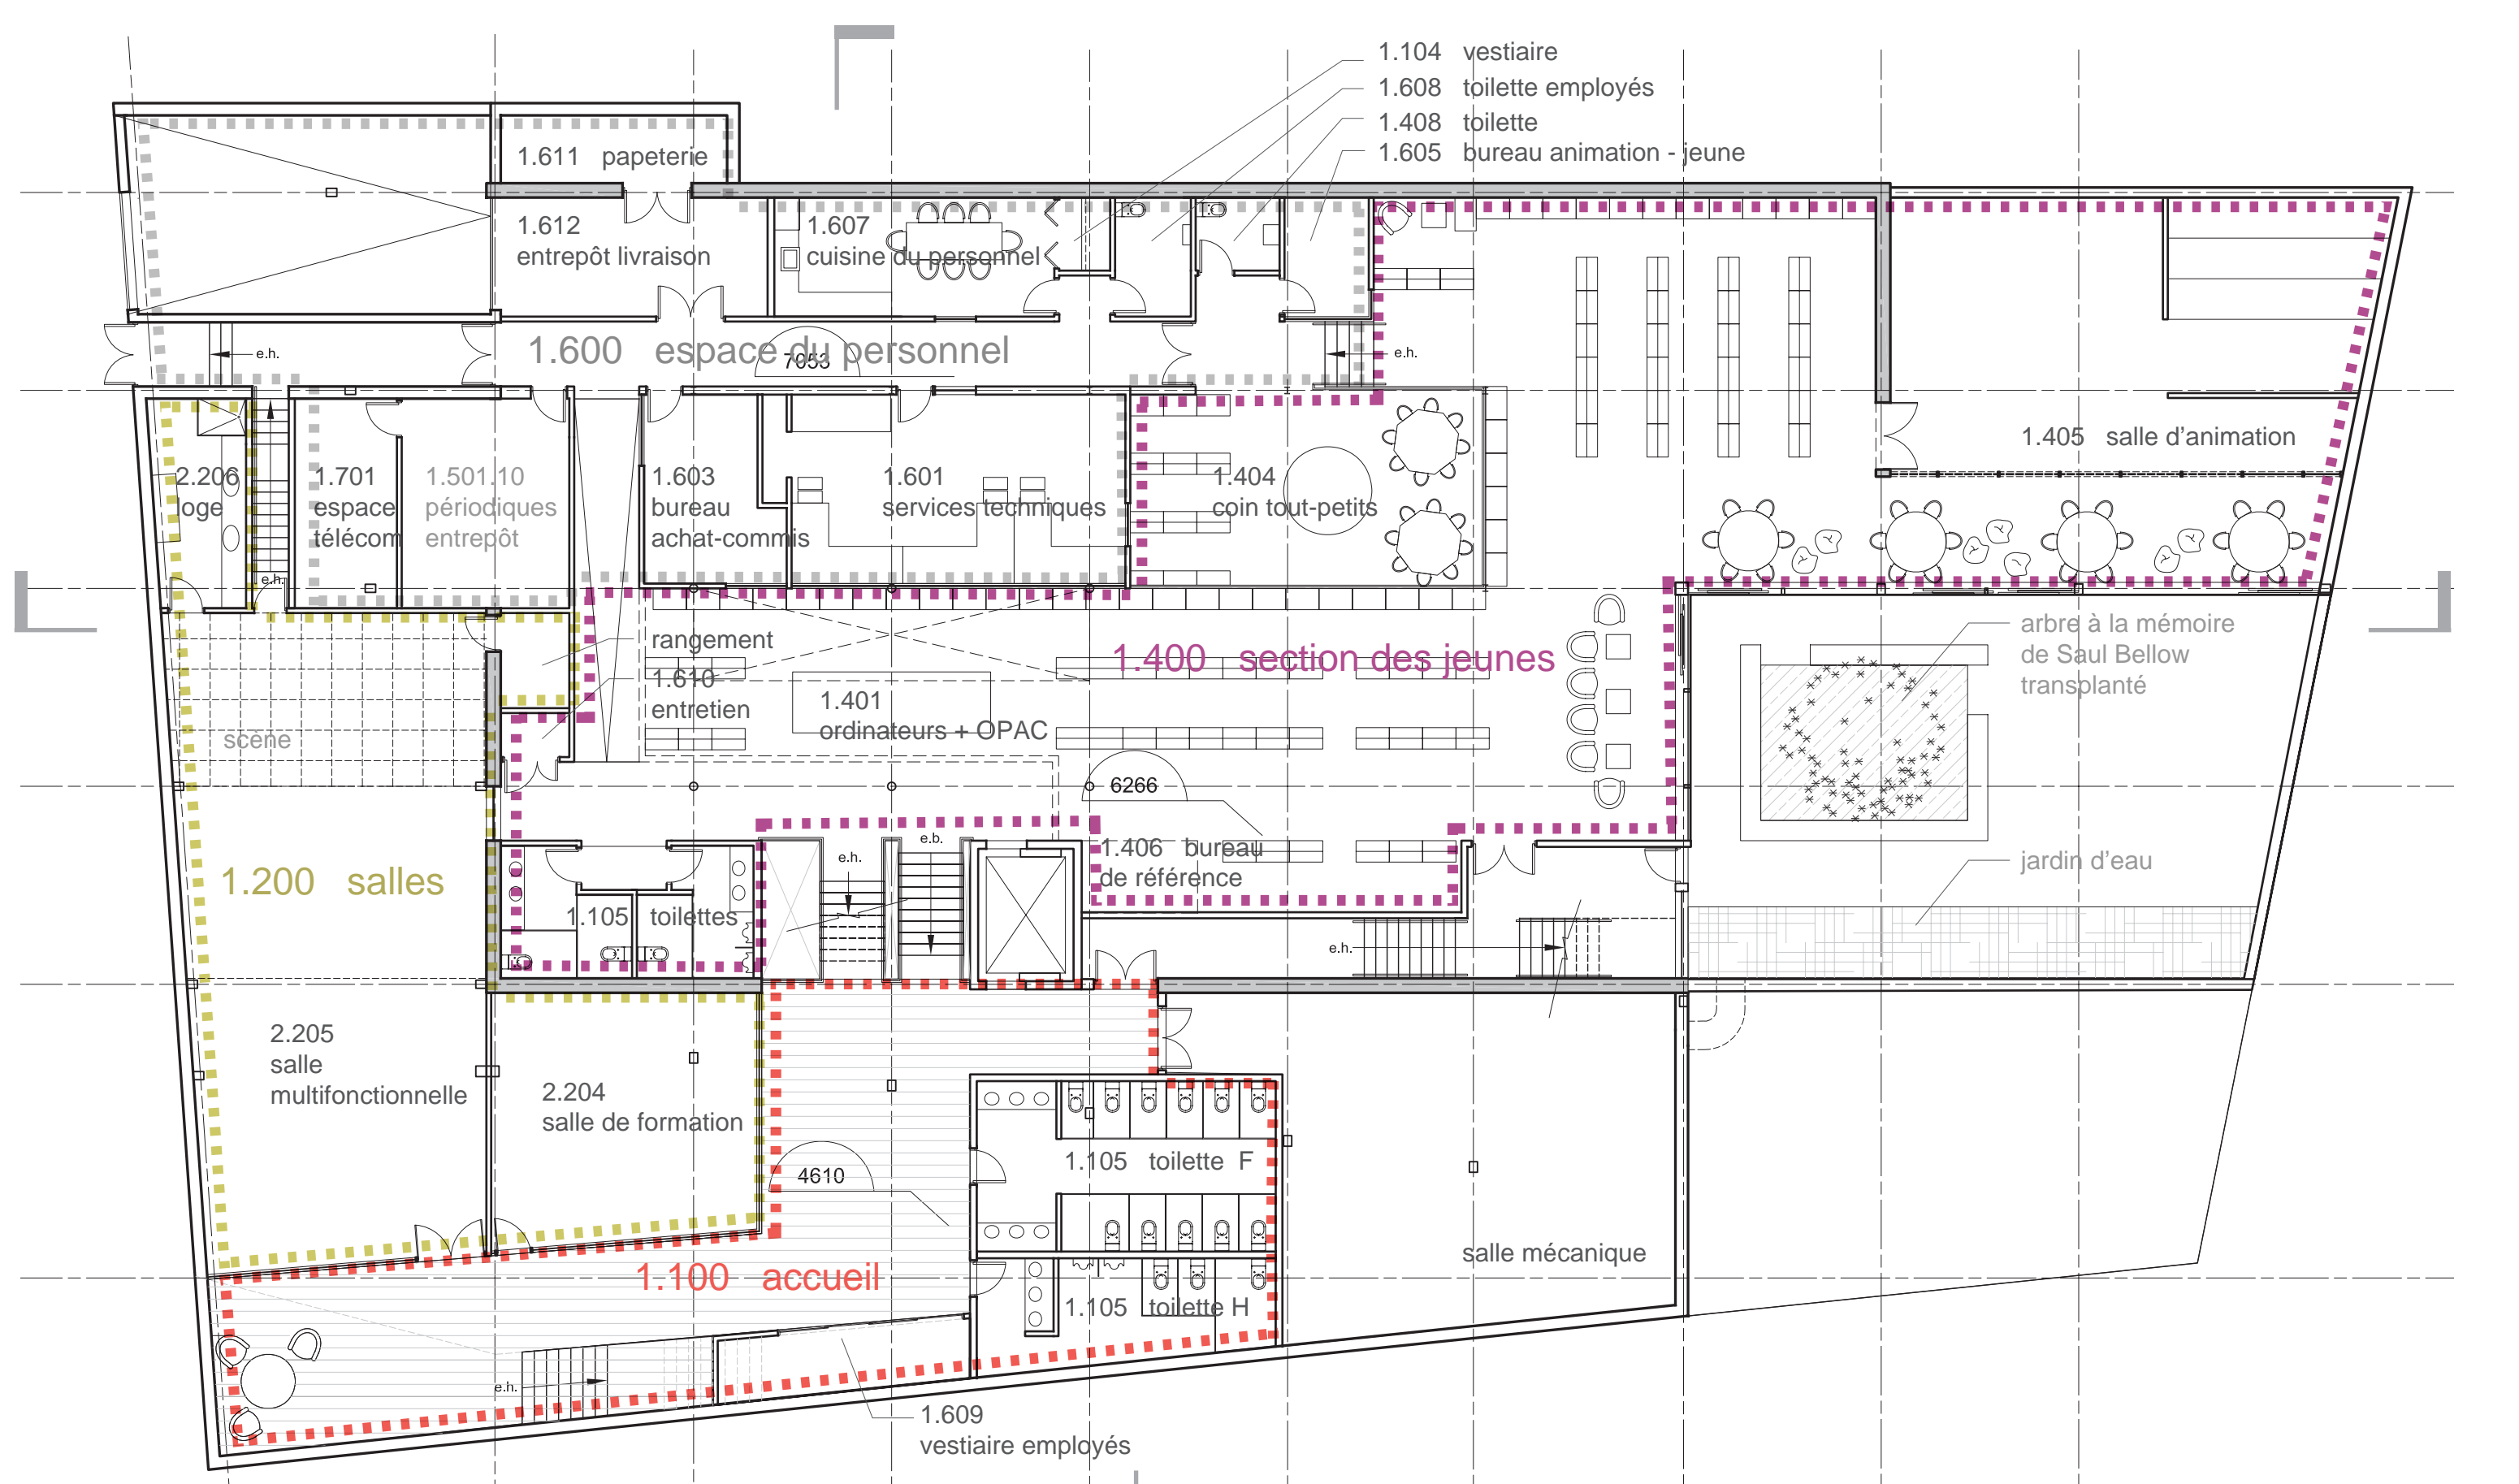

1:150 PLAN SOUS-SOL




PROPOSITION URBAINE

- |   |   |
|---|---|
| <ul style="list-style-type: none"> <li>□ secteur à l'étude</li> <li>■ bibliothèque Saul - Bellow</li> <li>■ bâti actuel</li> <li>■ bâtiments civiques et institutionnel</li> <li>■ ancien terrain de golf</li> <li>■ parcs et espaces verts</li> <li>■ îlots de chaleur</li> <li>■ amt</li> </ul> | <ul style="list-style-type: none"> <li>— desserte locale</li> <li>— desserte métropolitaine</li> <li>— rues commerciales</li> <li>— autoroute</li> <li>— autobus - desserte rapide</li> <li>— autobus - desserte locale</li> <li>— autobus - desserte autoroutière</li> <li>— pistes cyclables actuelles</li> <li>— pistes cyclables proposées</li> <li>— navettes fluviales</li> <li>— rue plantée</li> <li>— boulevard vert</li> <li>☉ schéma d'ensoleillement</li> </ul> |
|---|---|


LÉGENDE



COULÉE VERTE

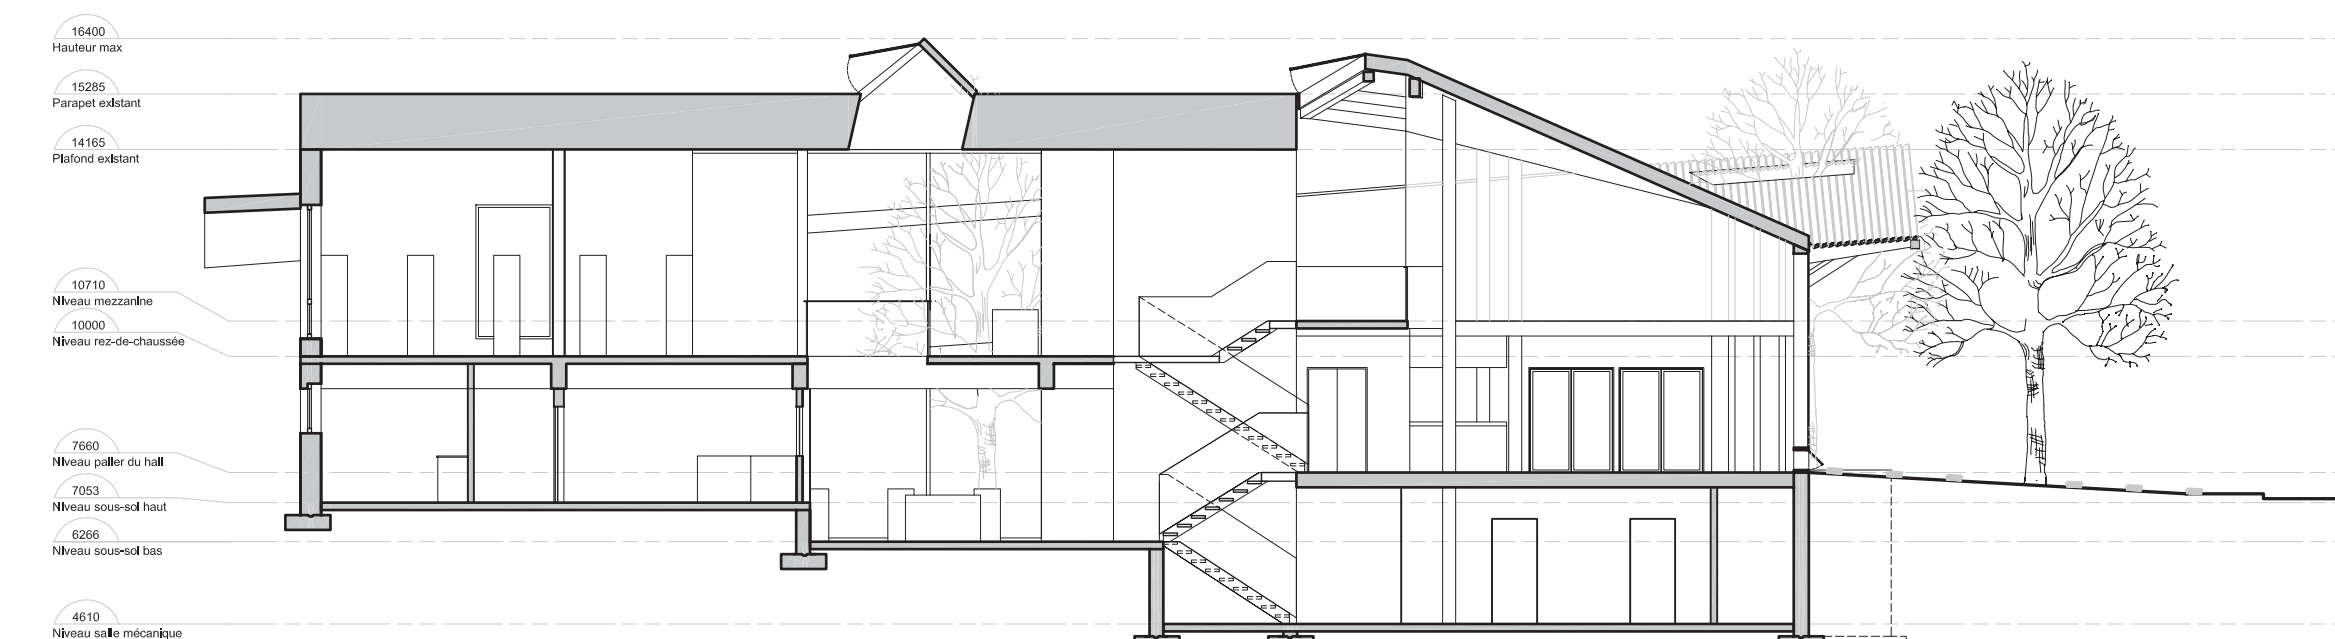

1:150 COUPE TRANSVERSALE



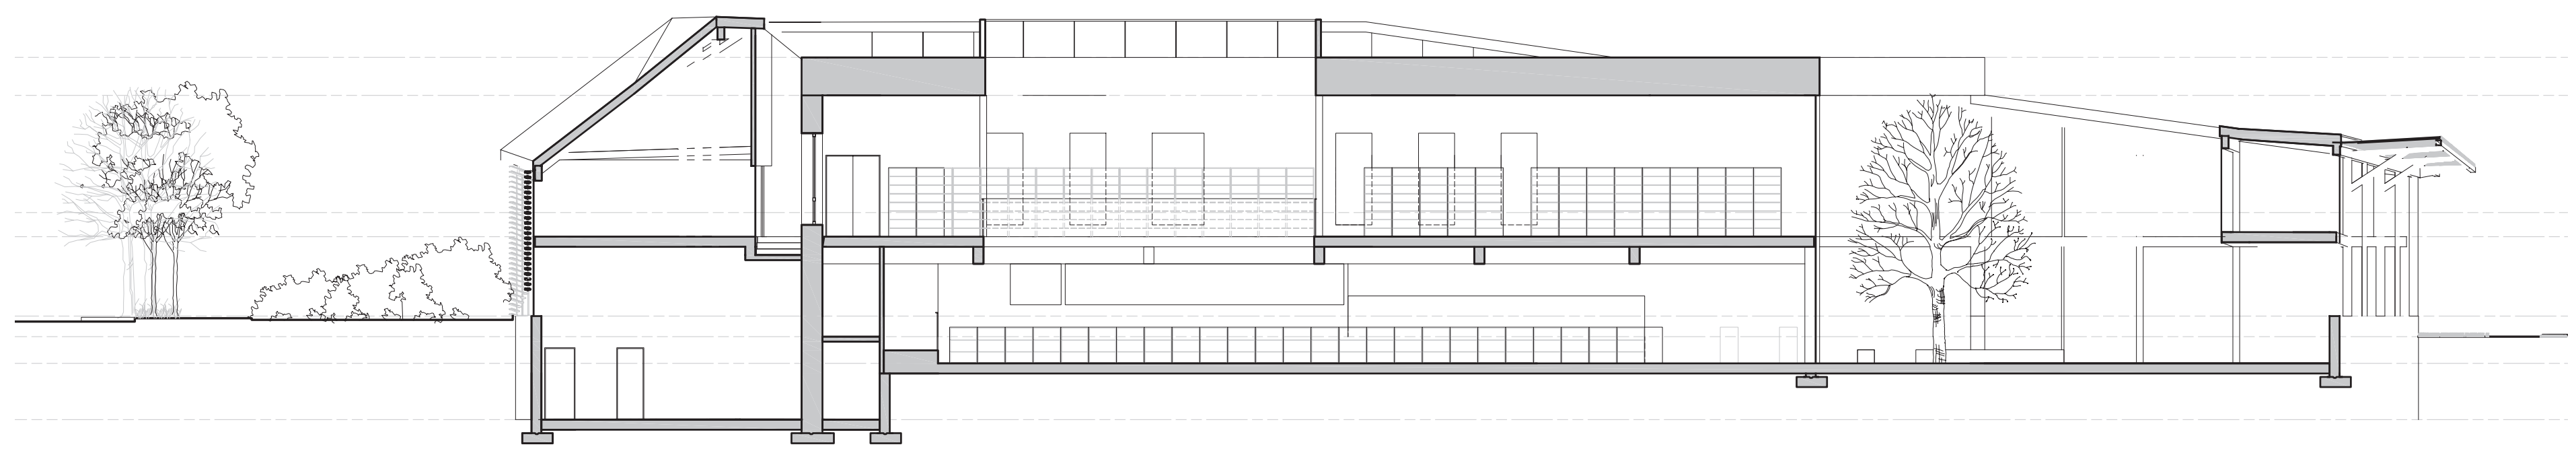


1:150 COUPE LONGITUDINALE







PARCOURS DÉAMBULATOIRE

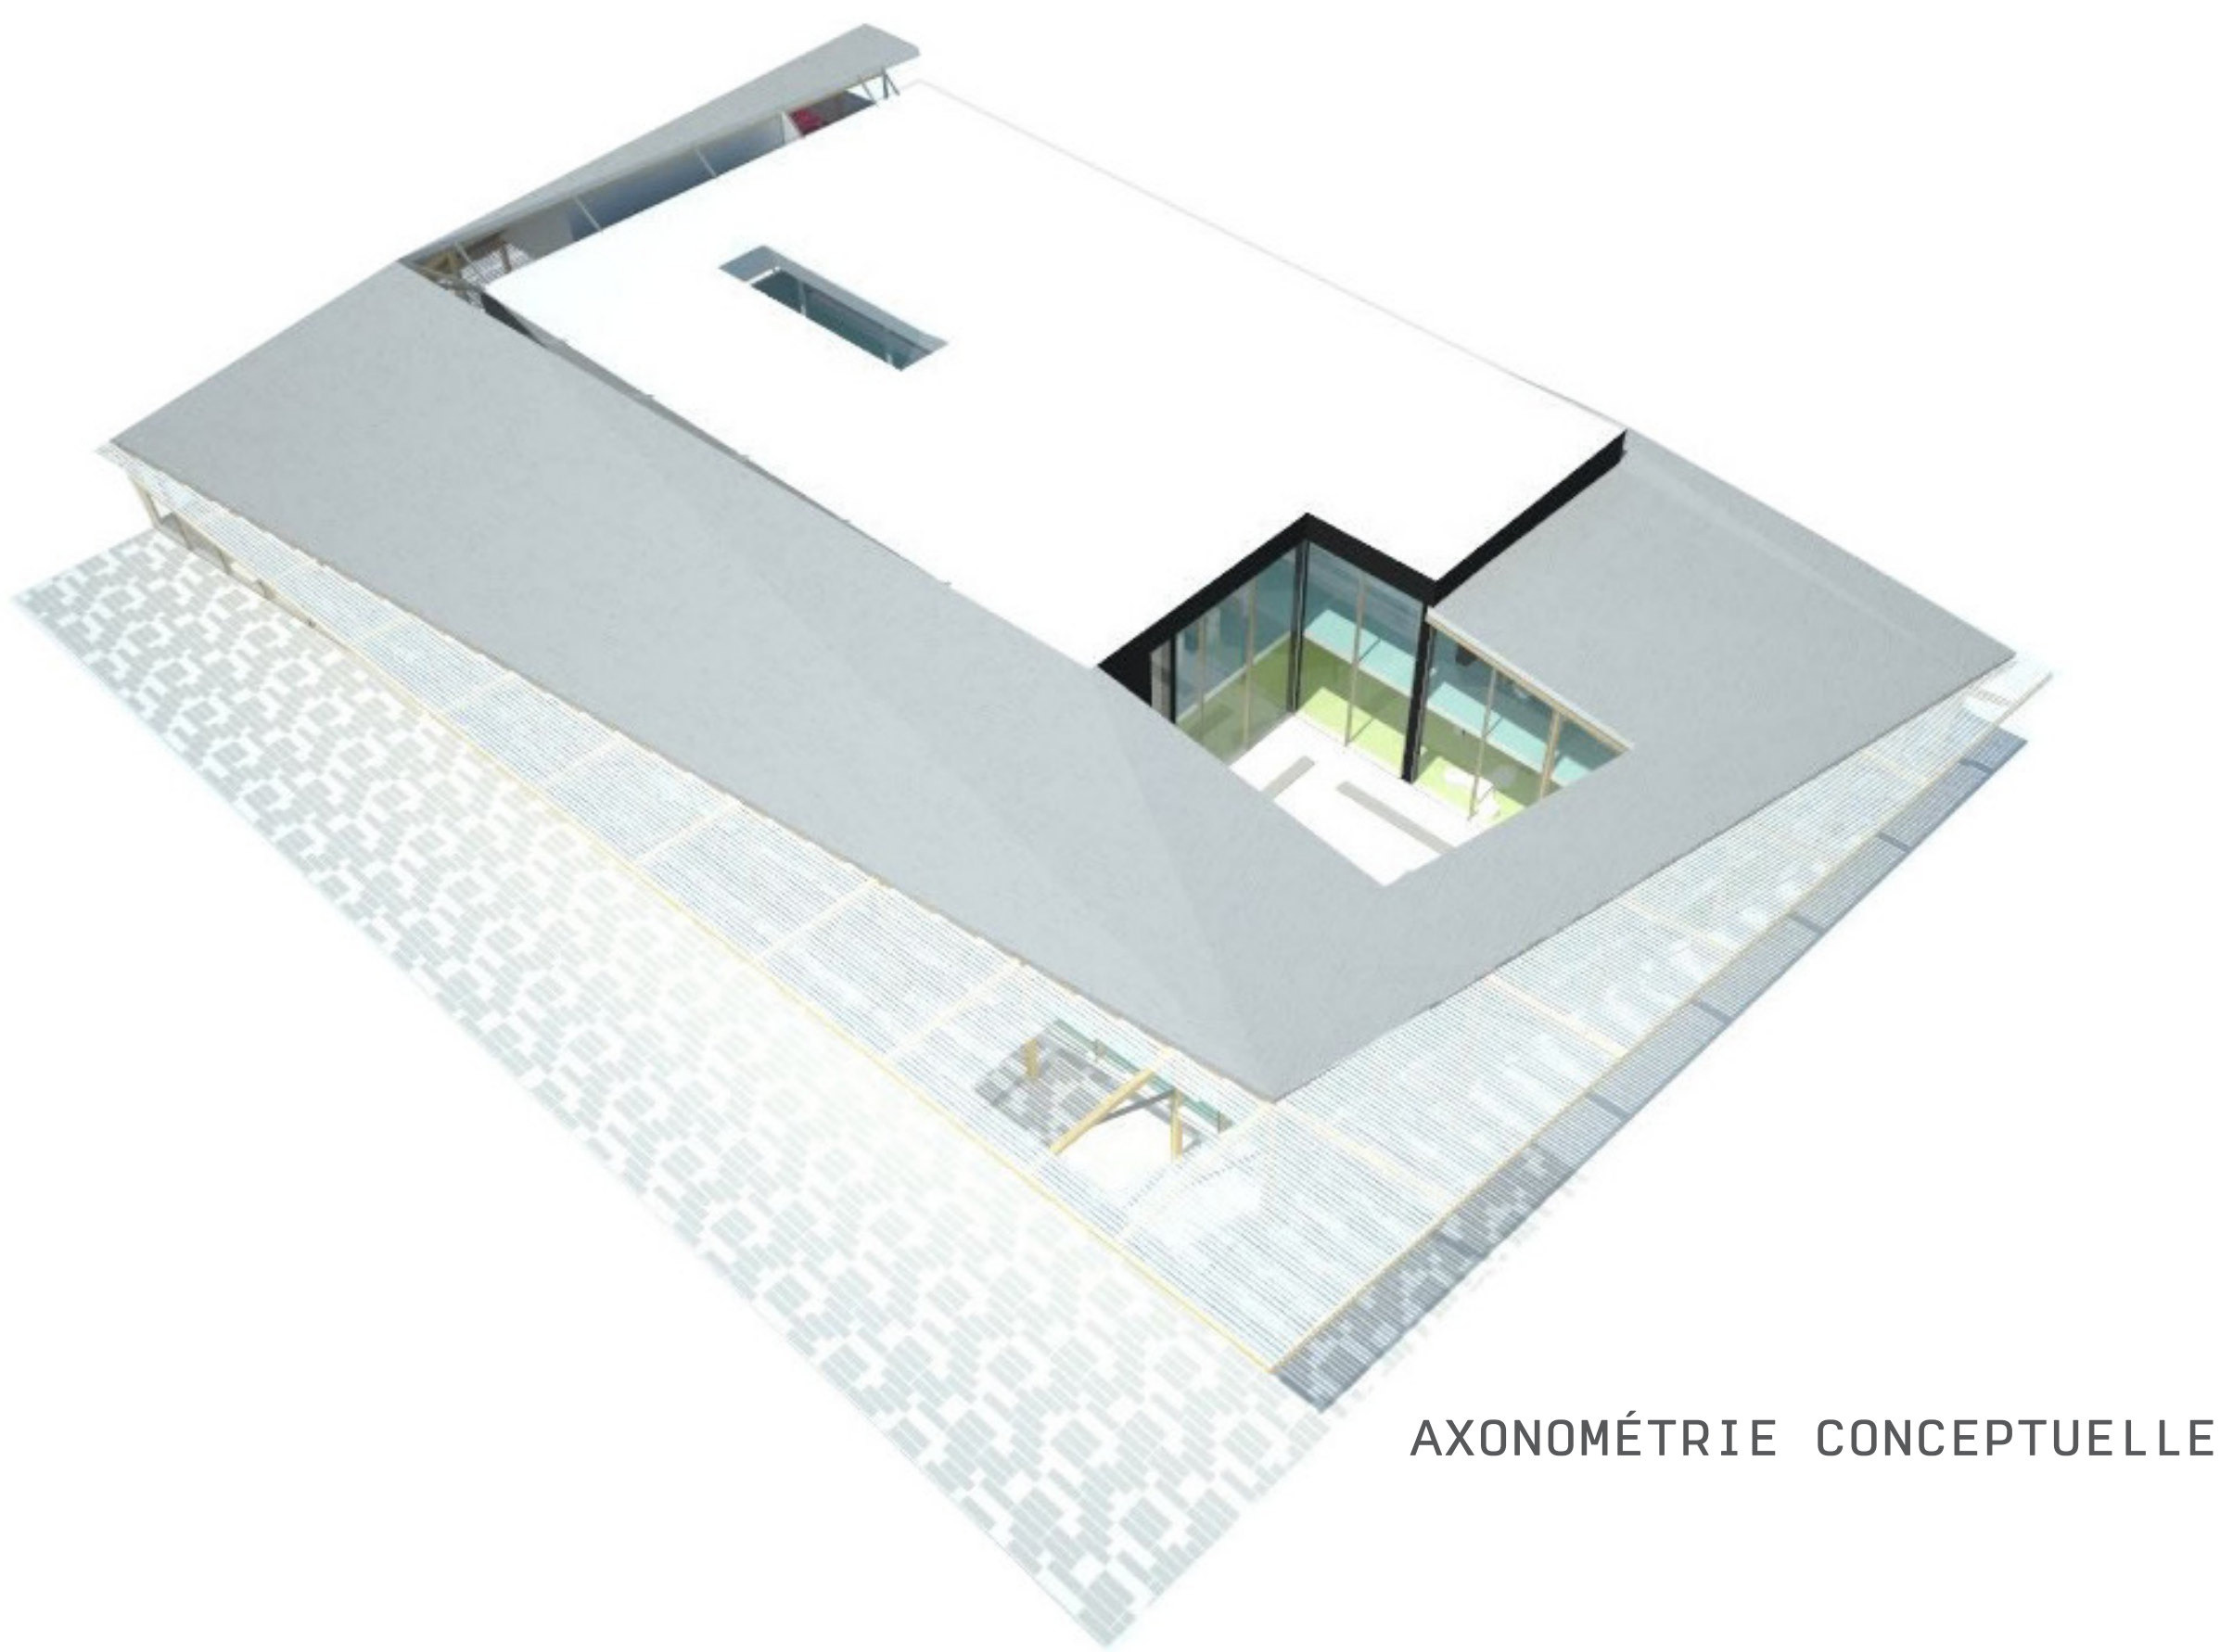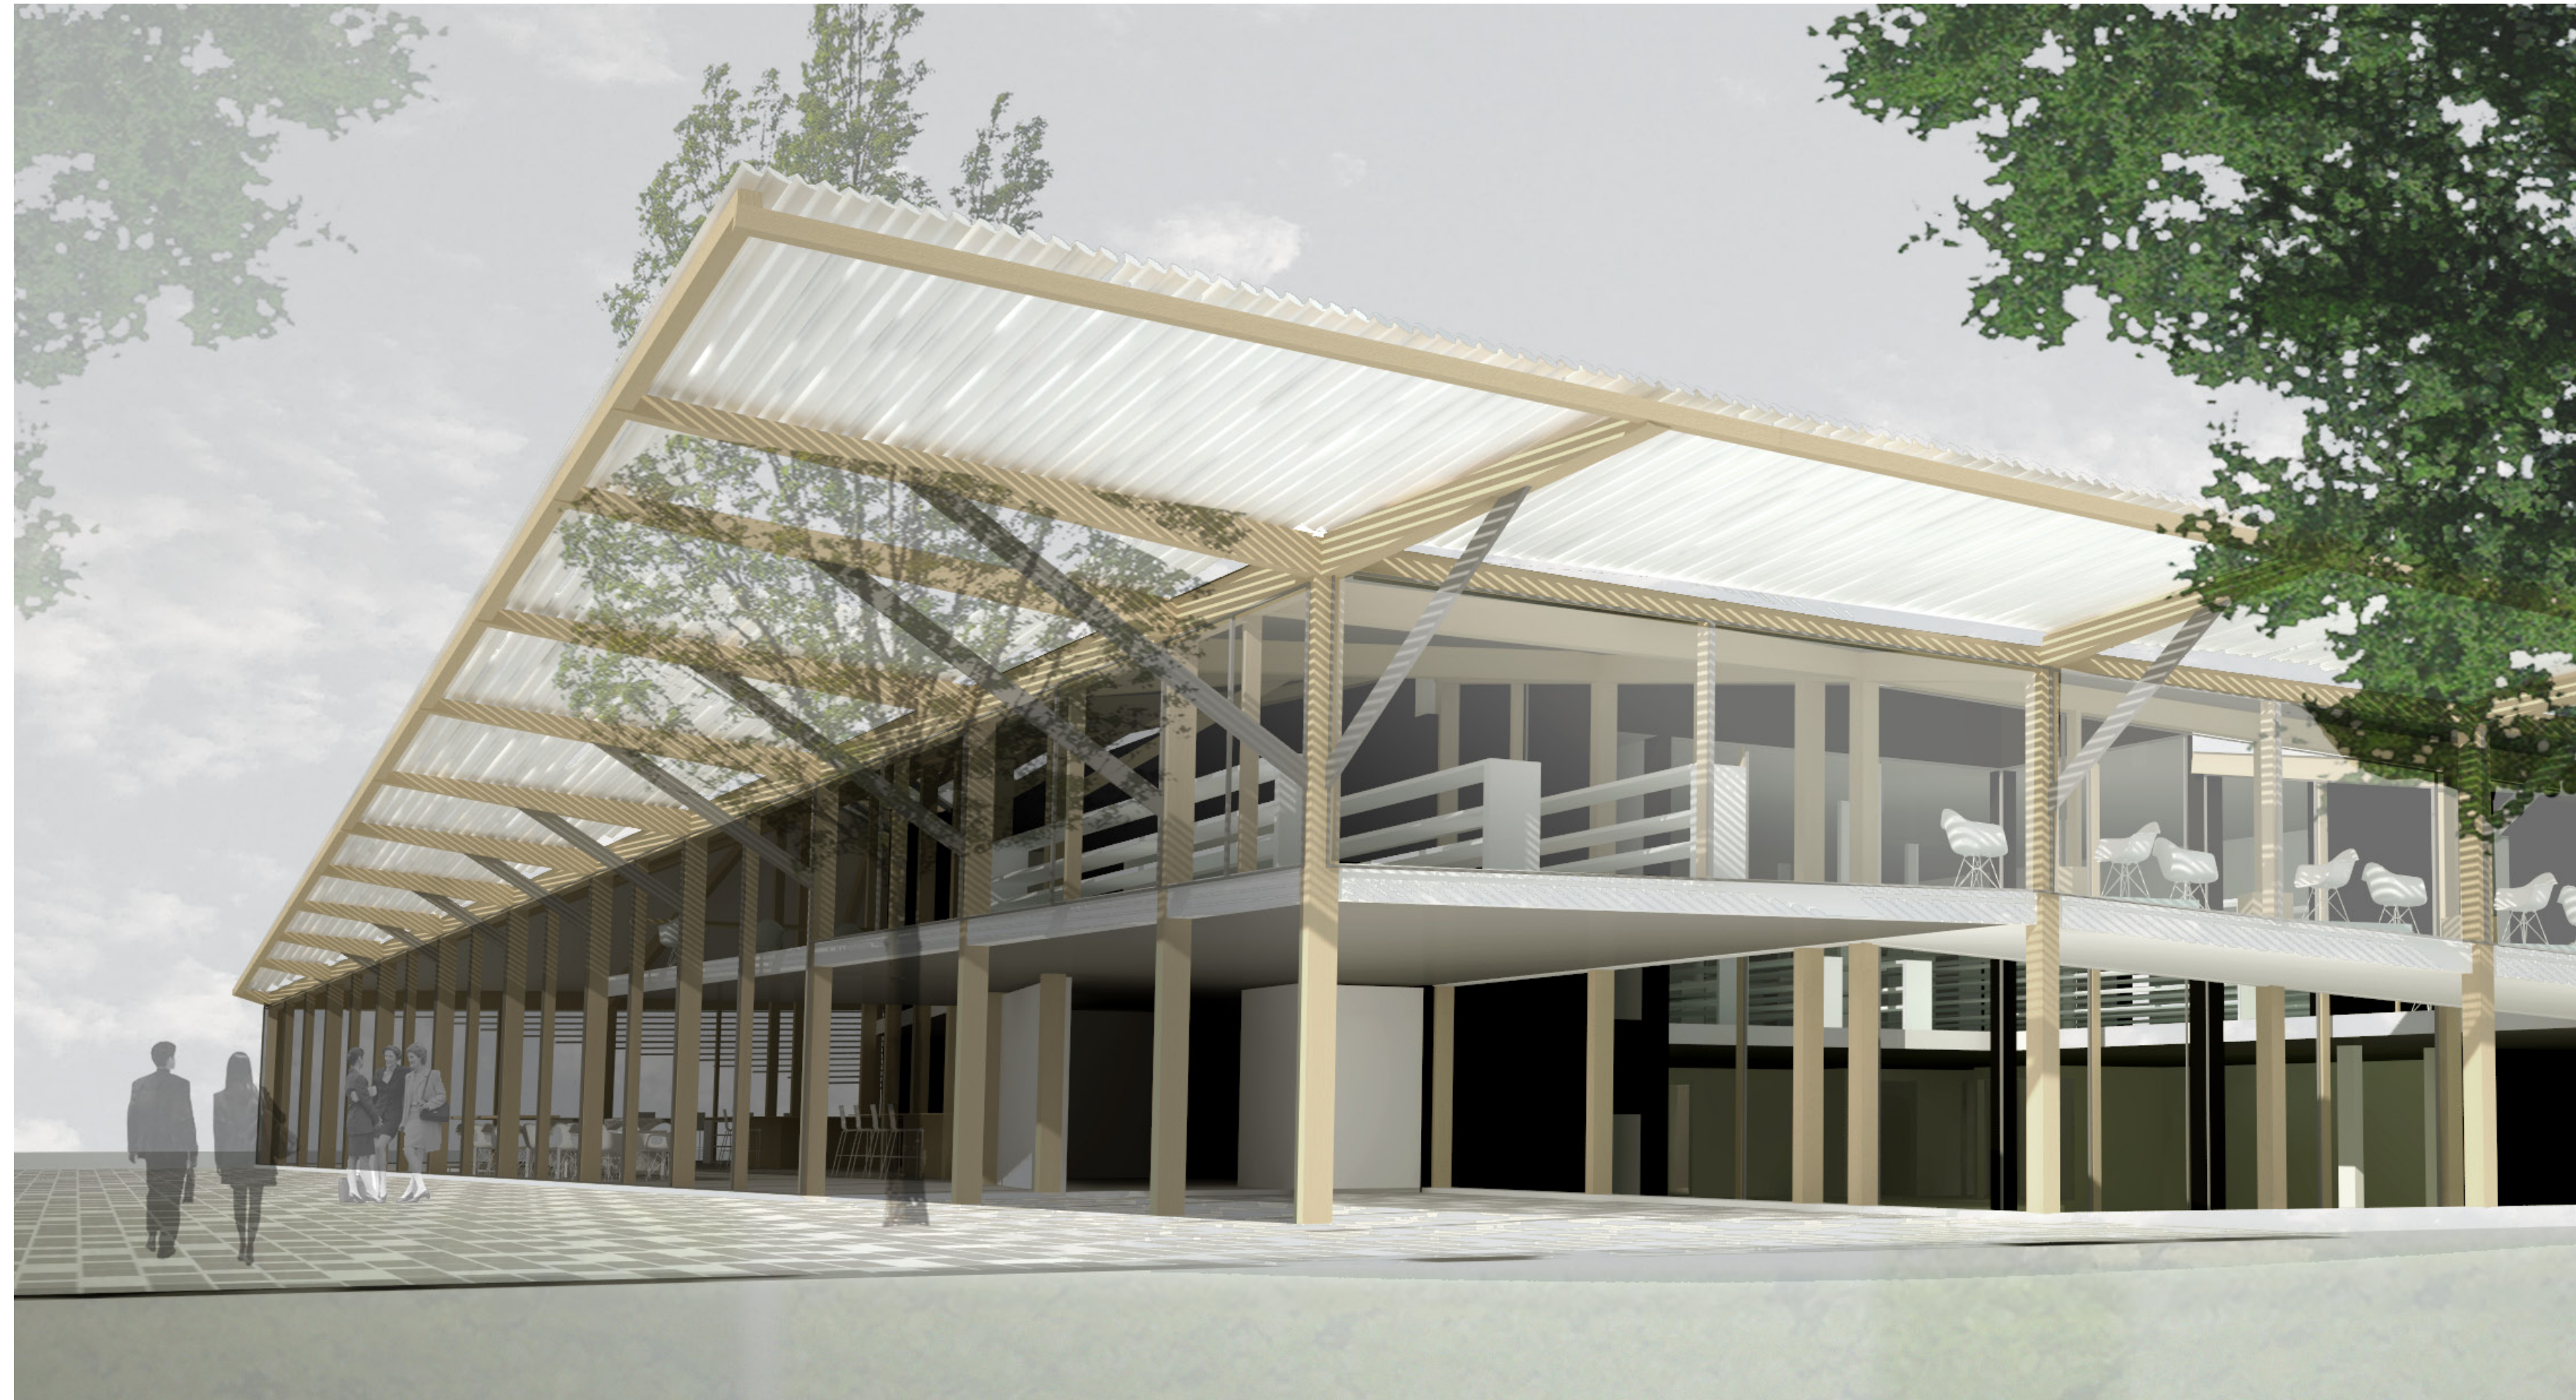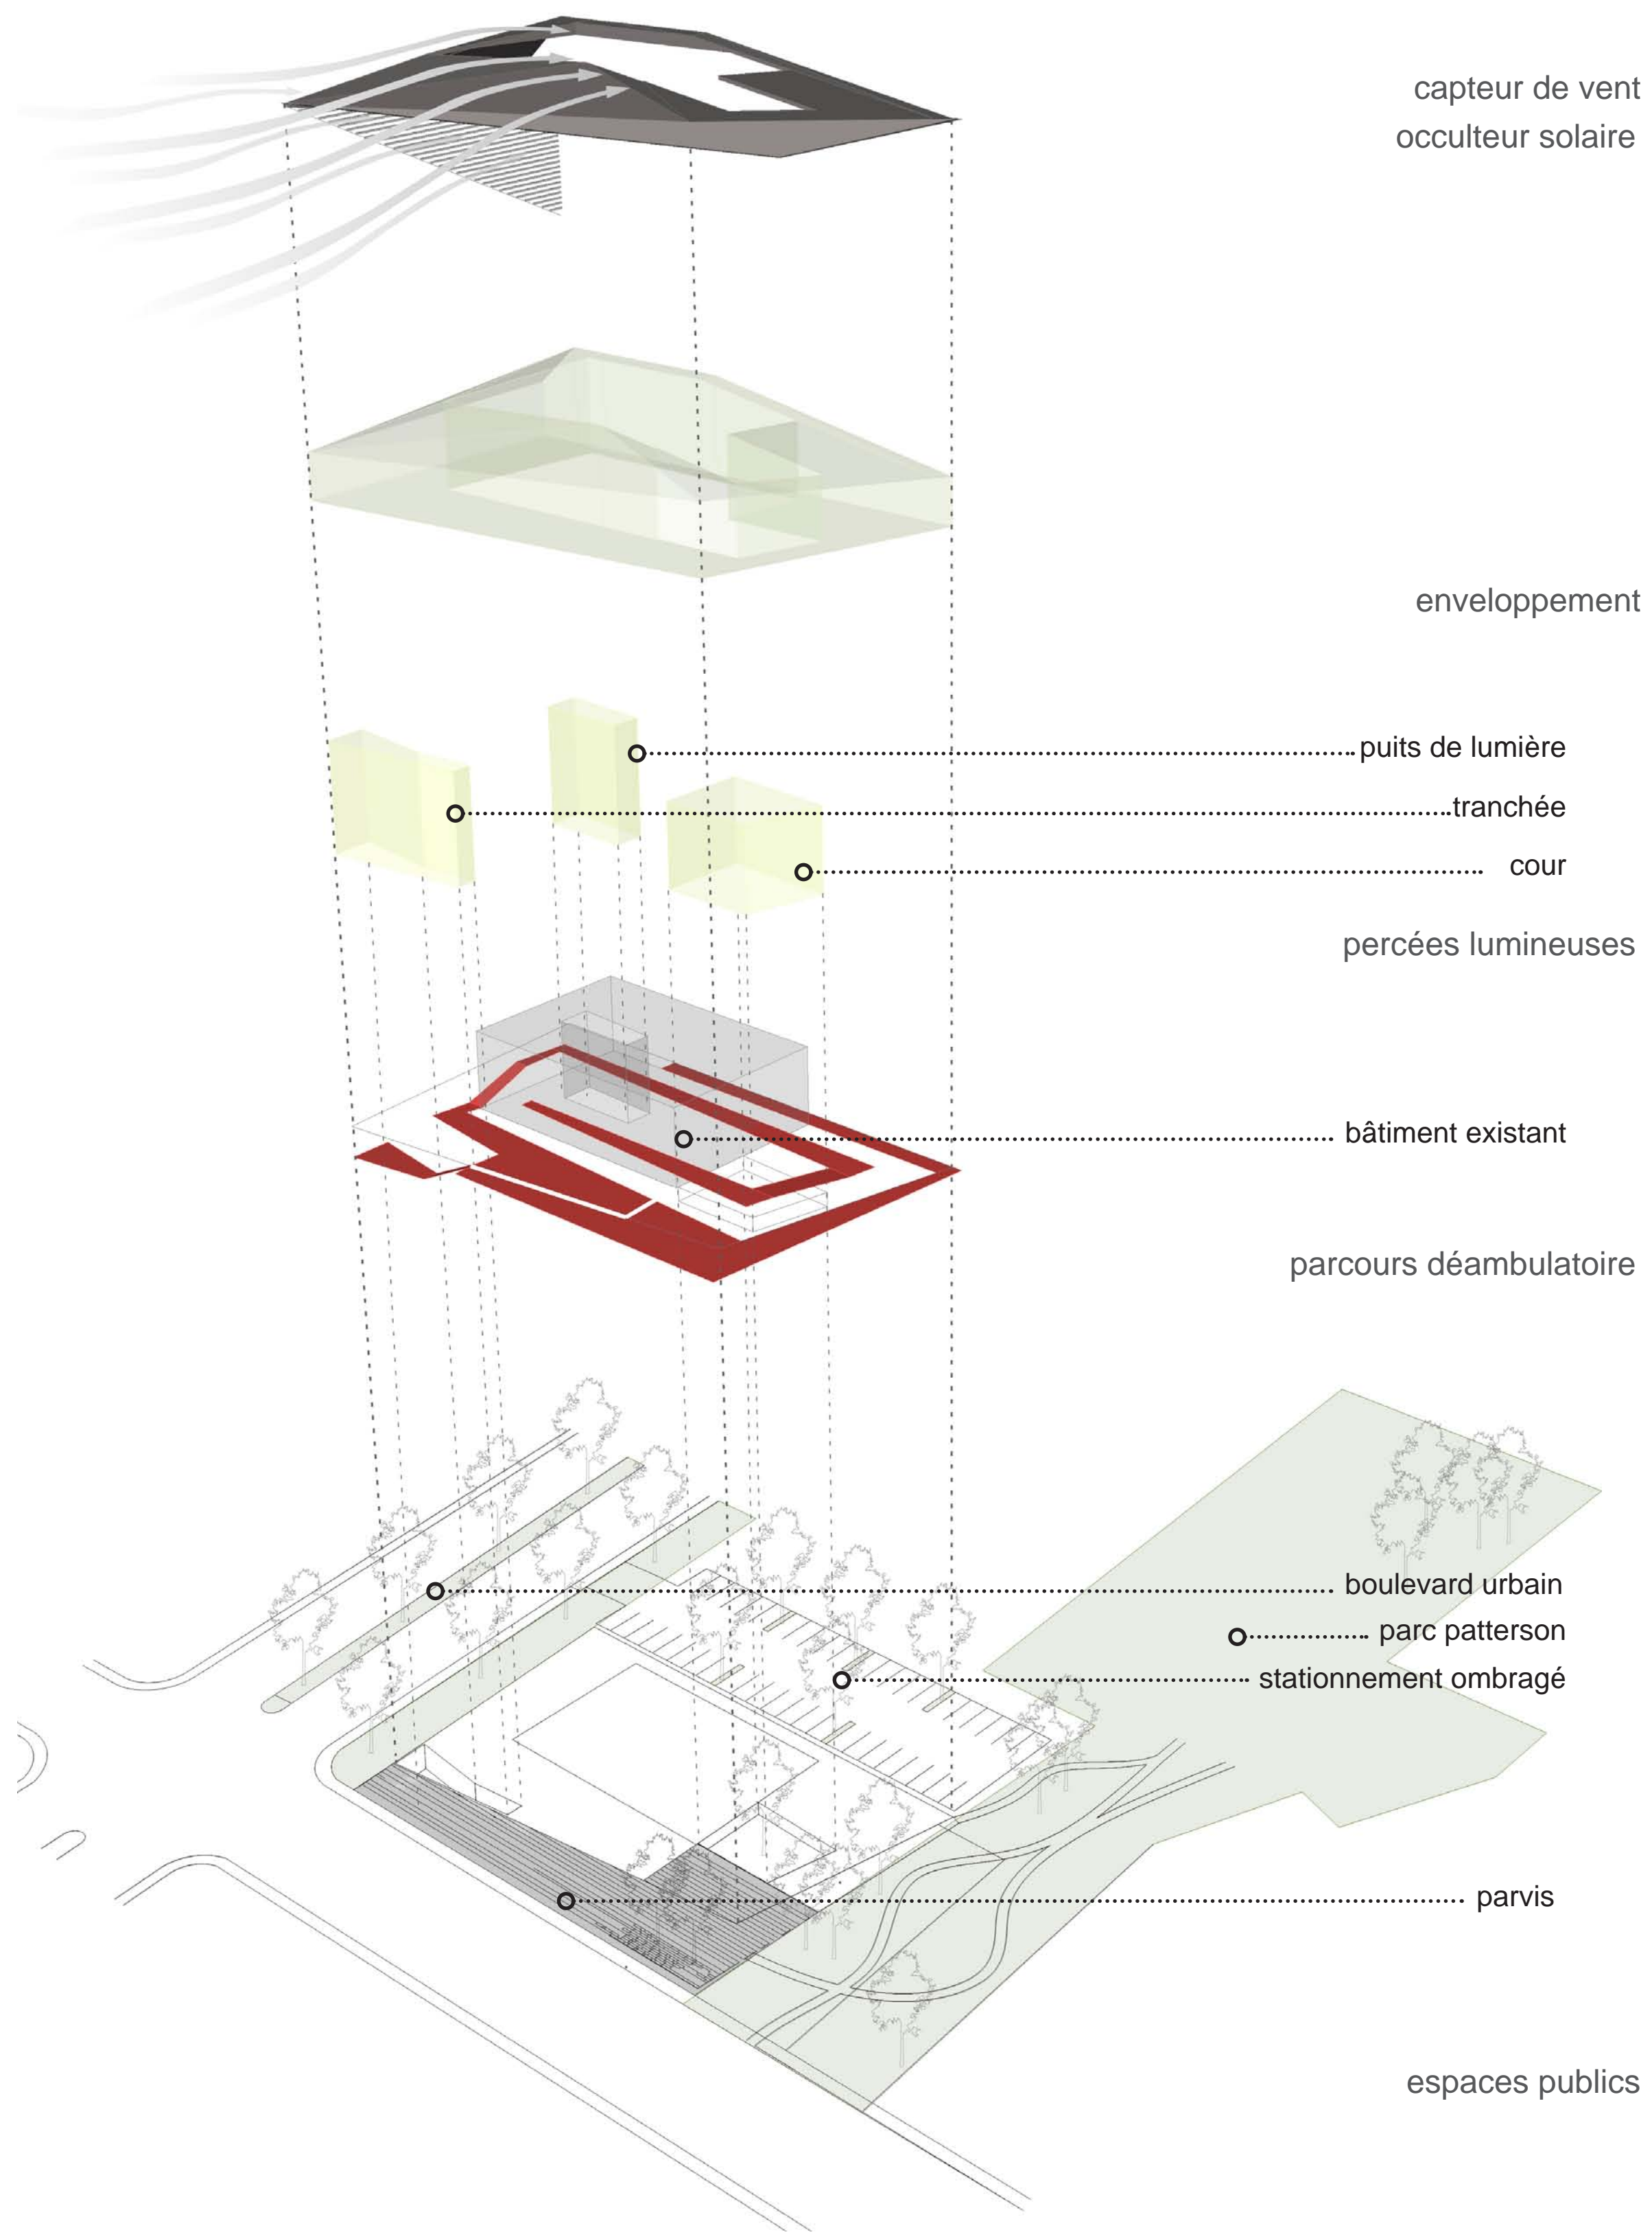

AXONOMÉTRIE CONCEPTUELLE

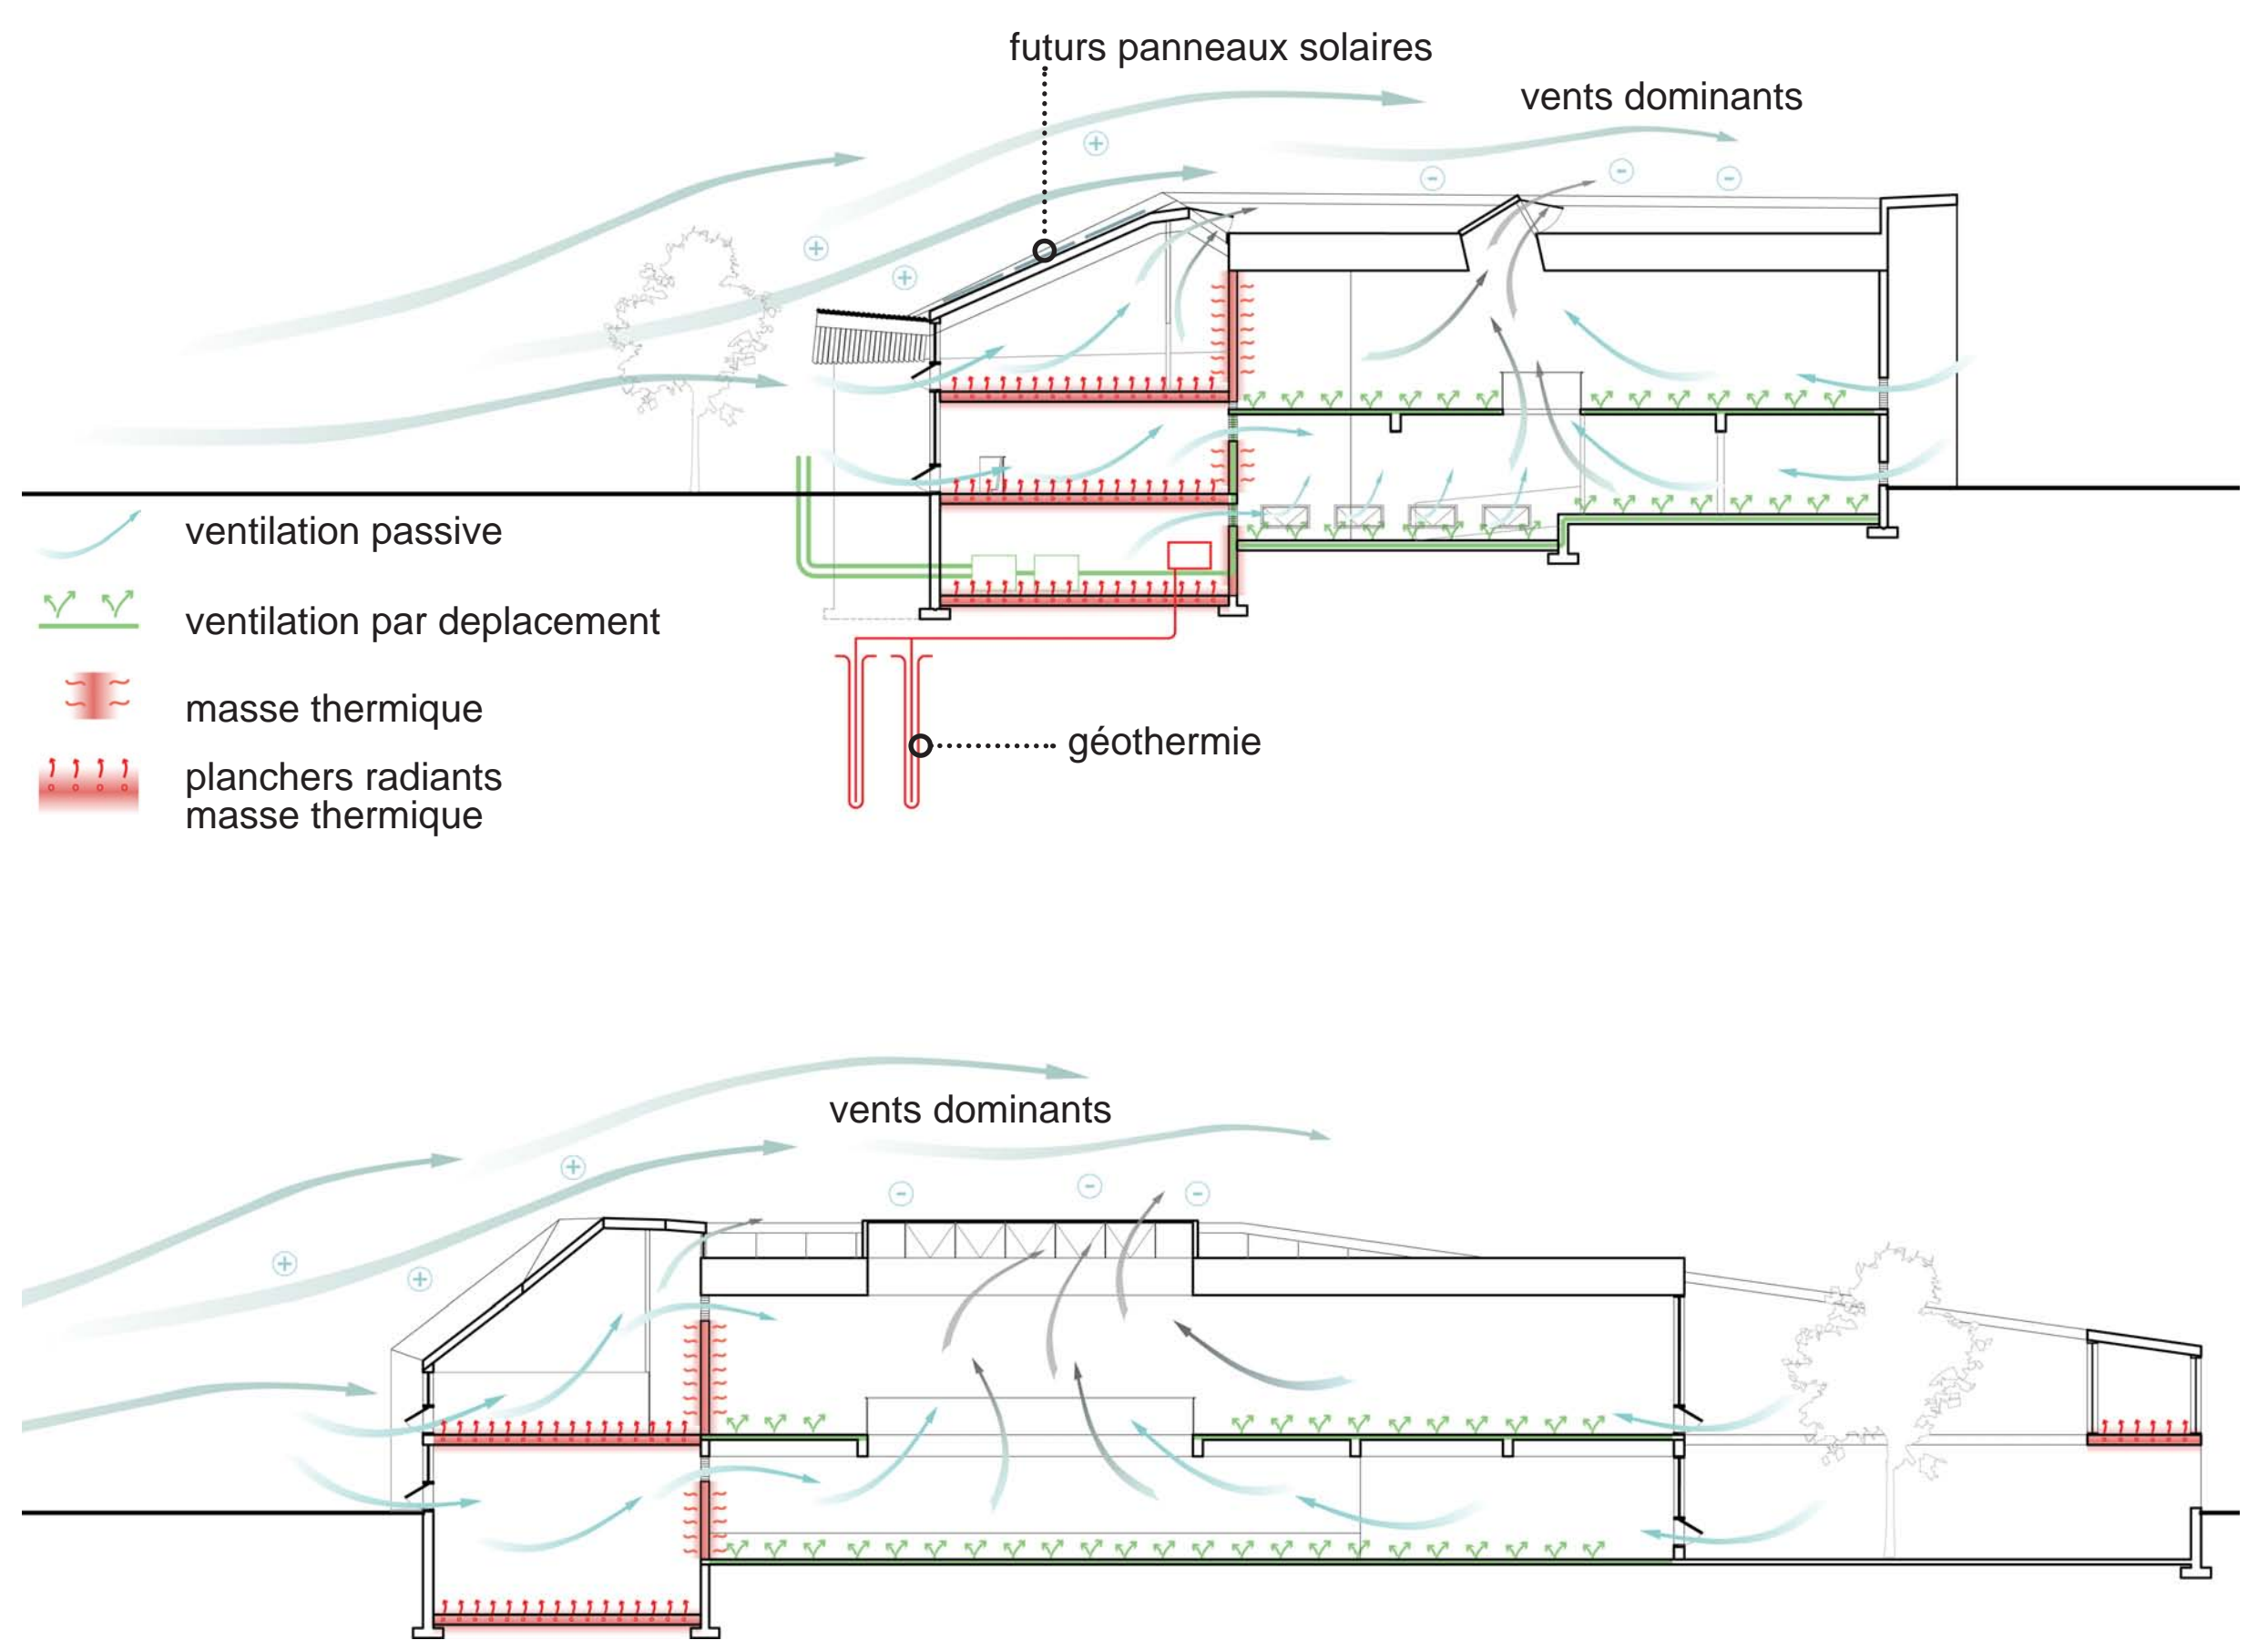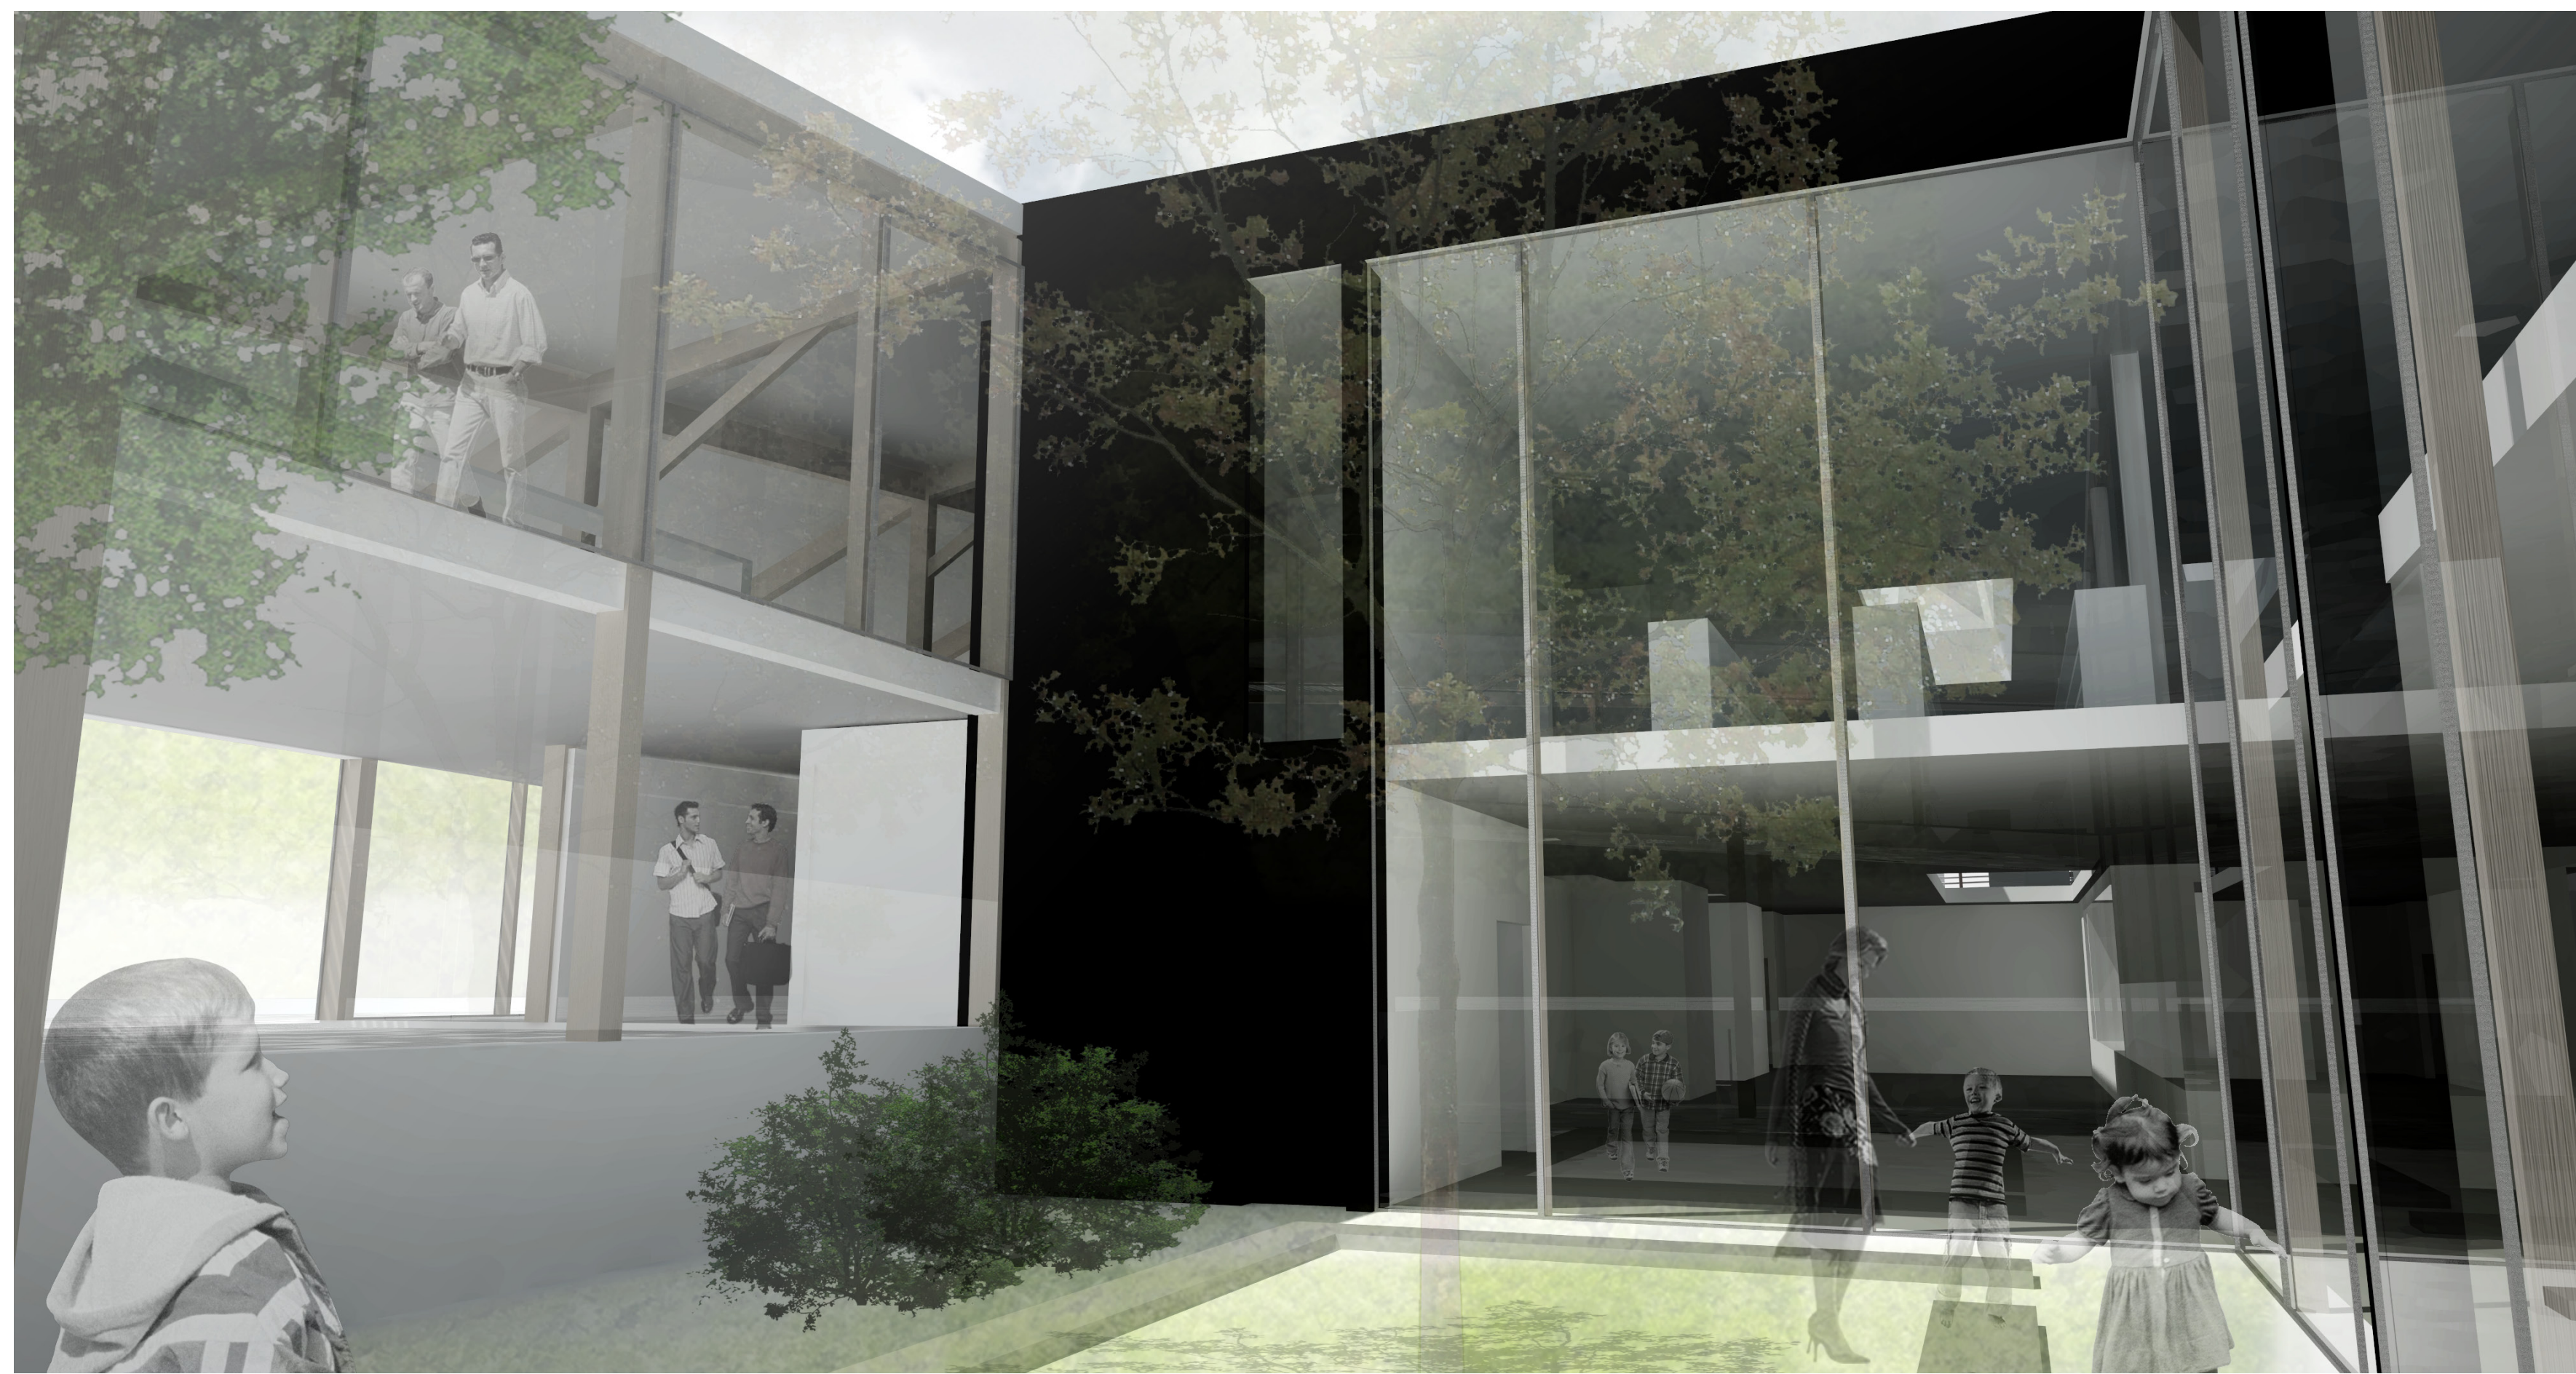

SCHÉMAS DE BIOCLIMATIQUE

