


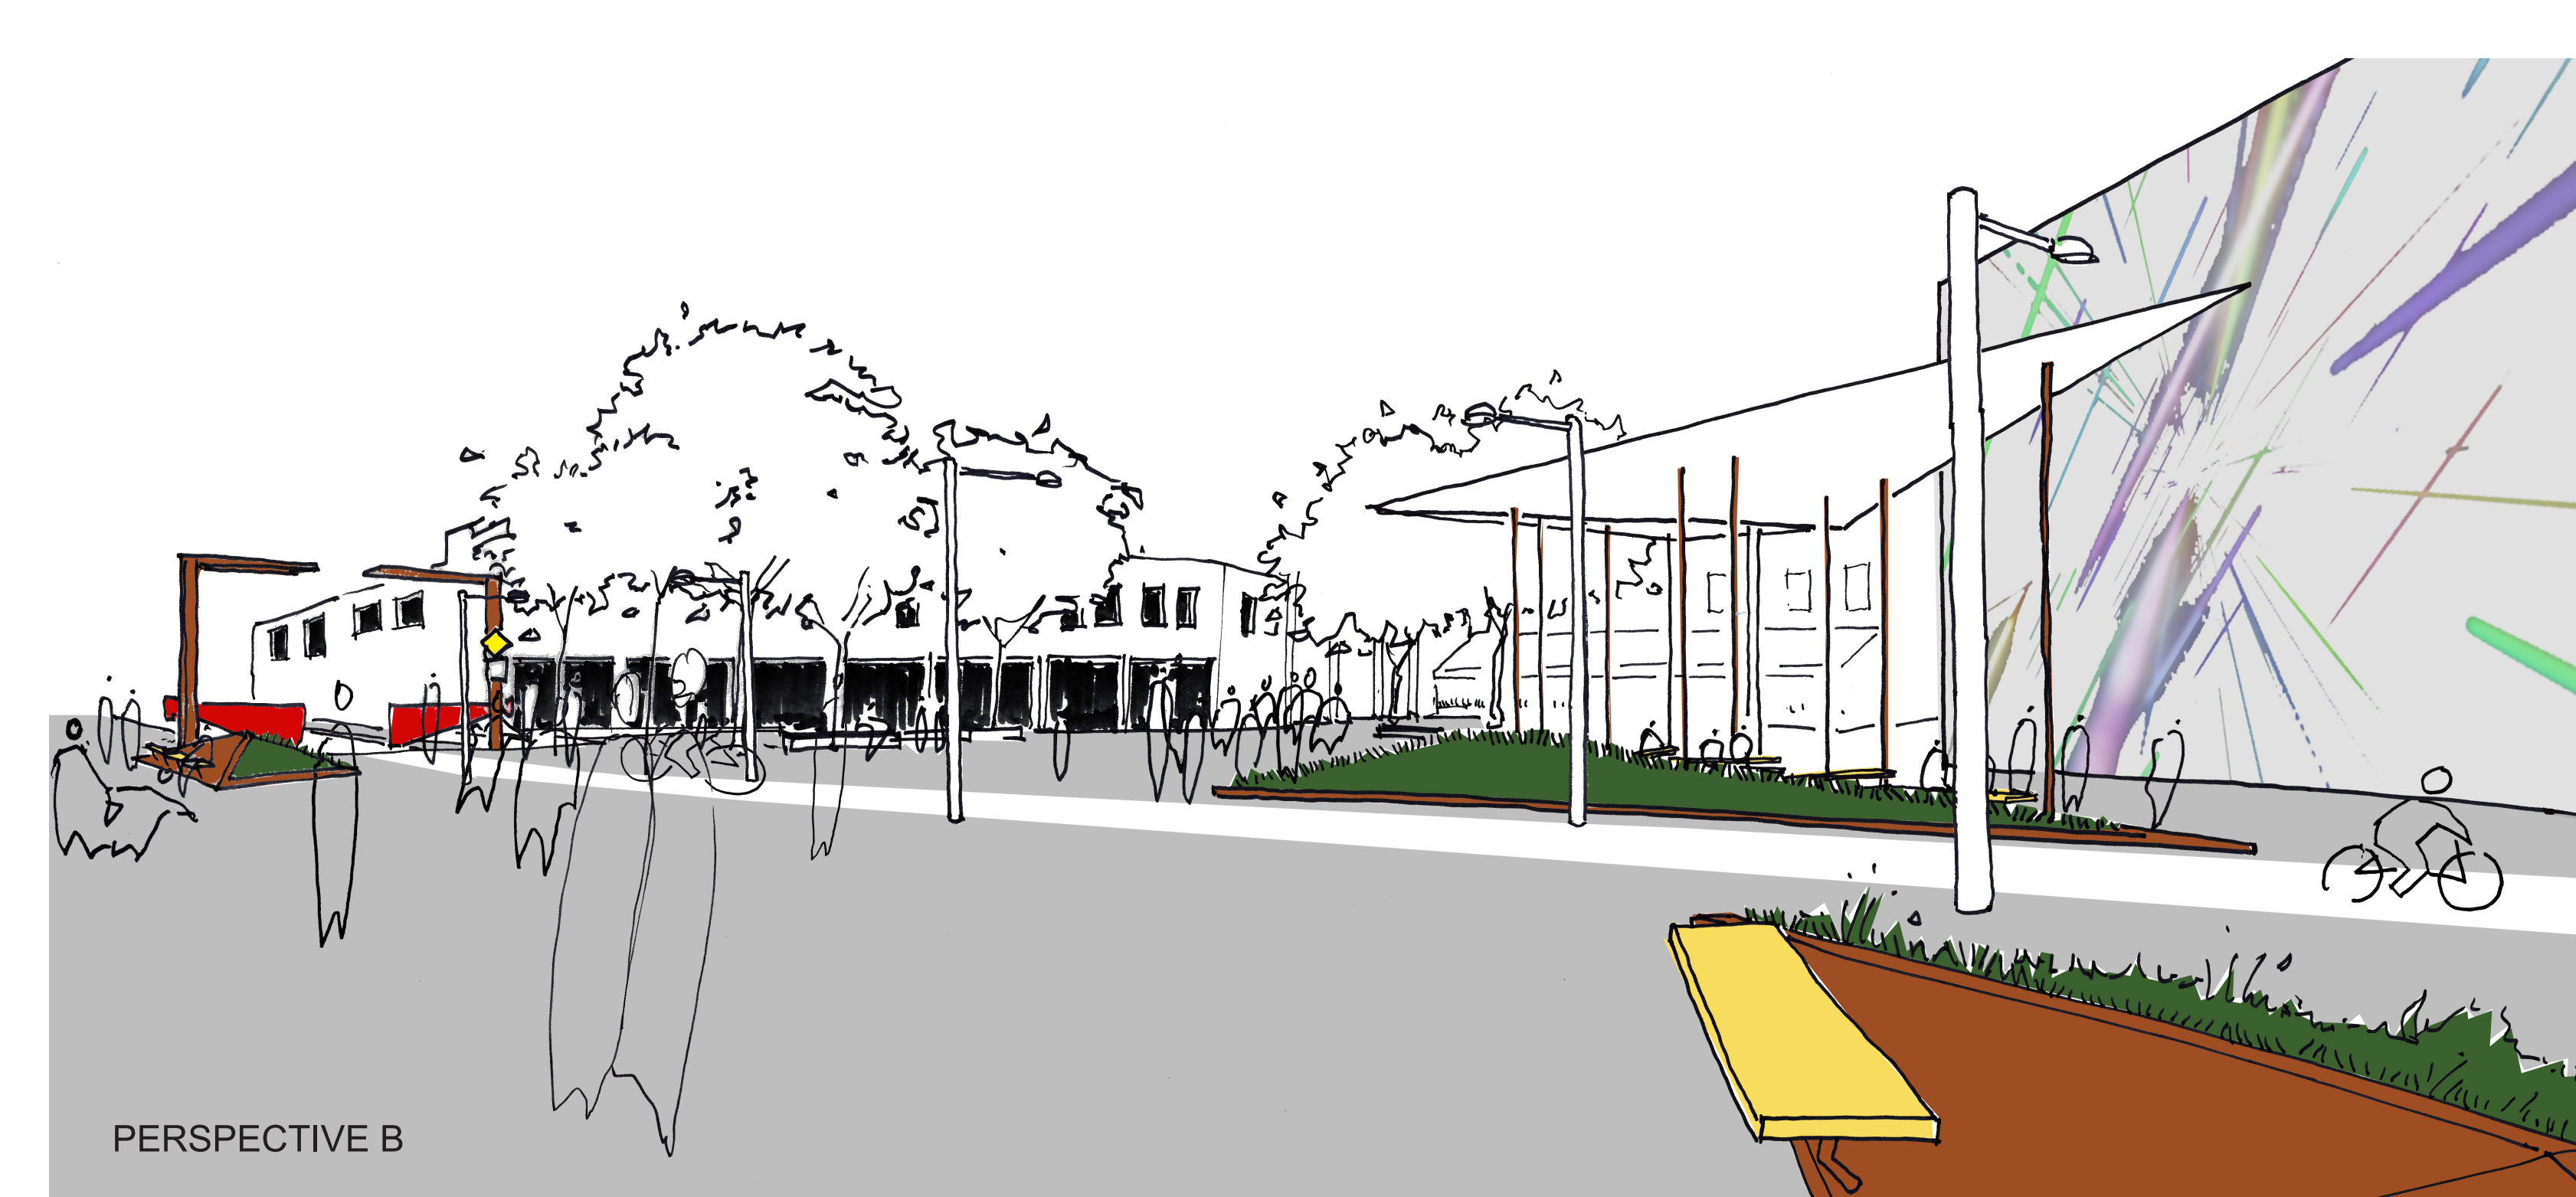
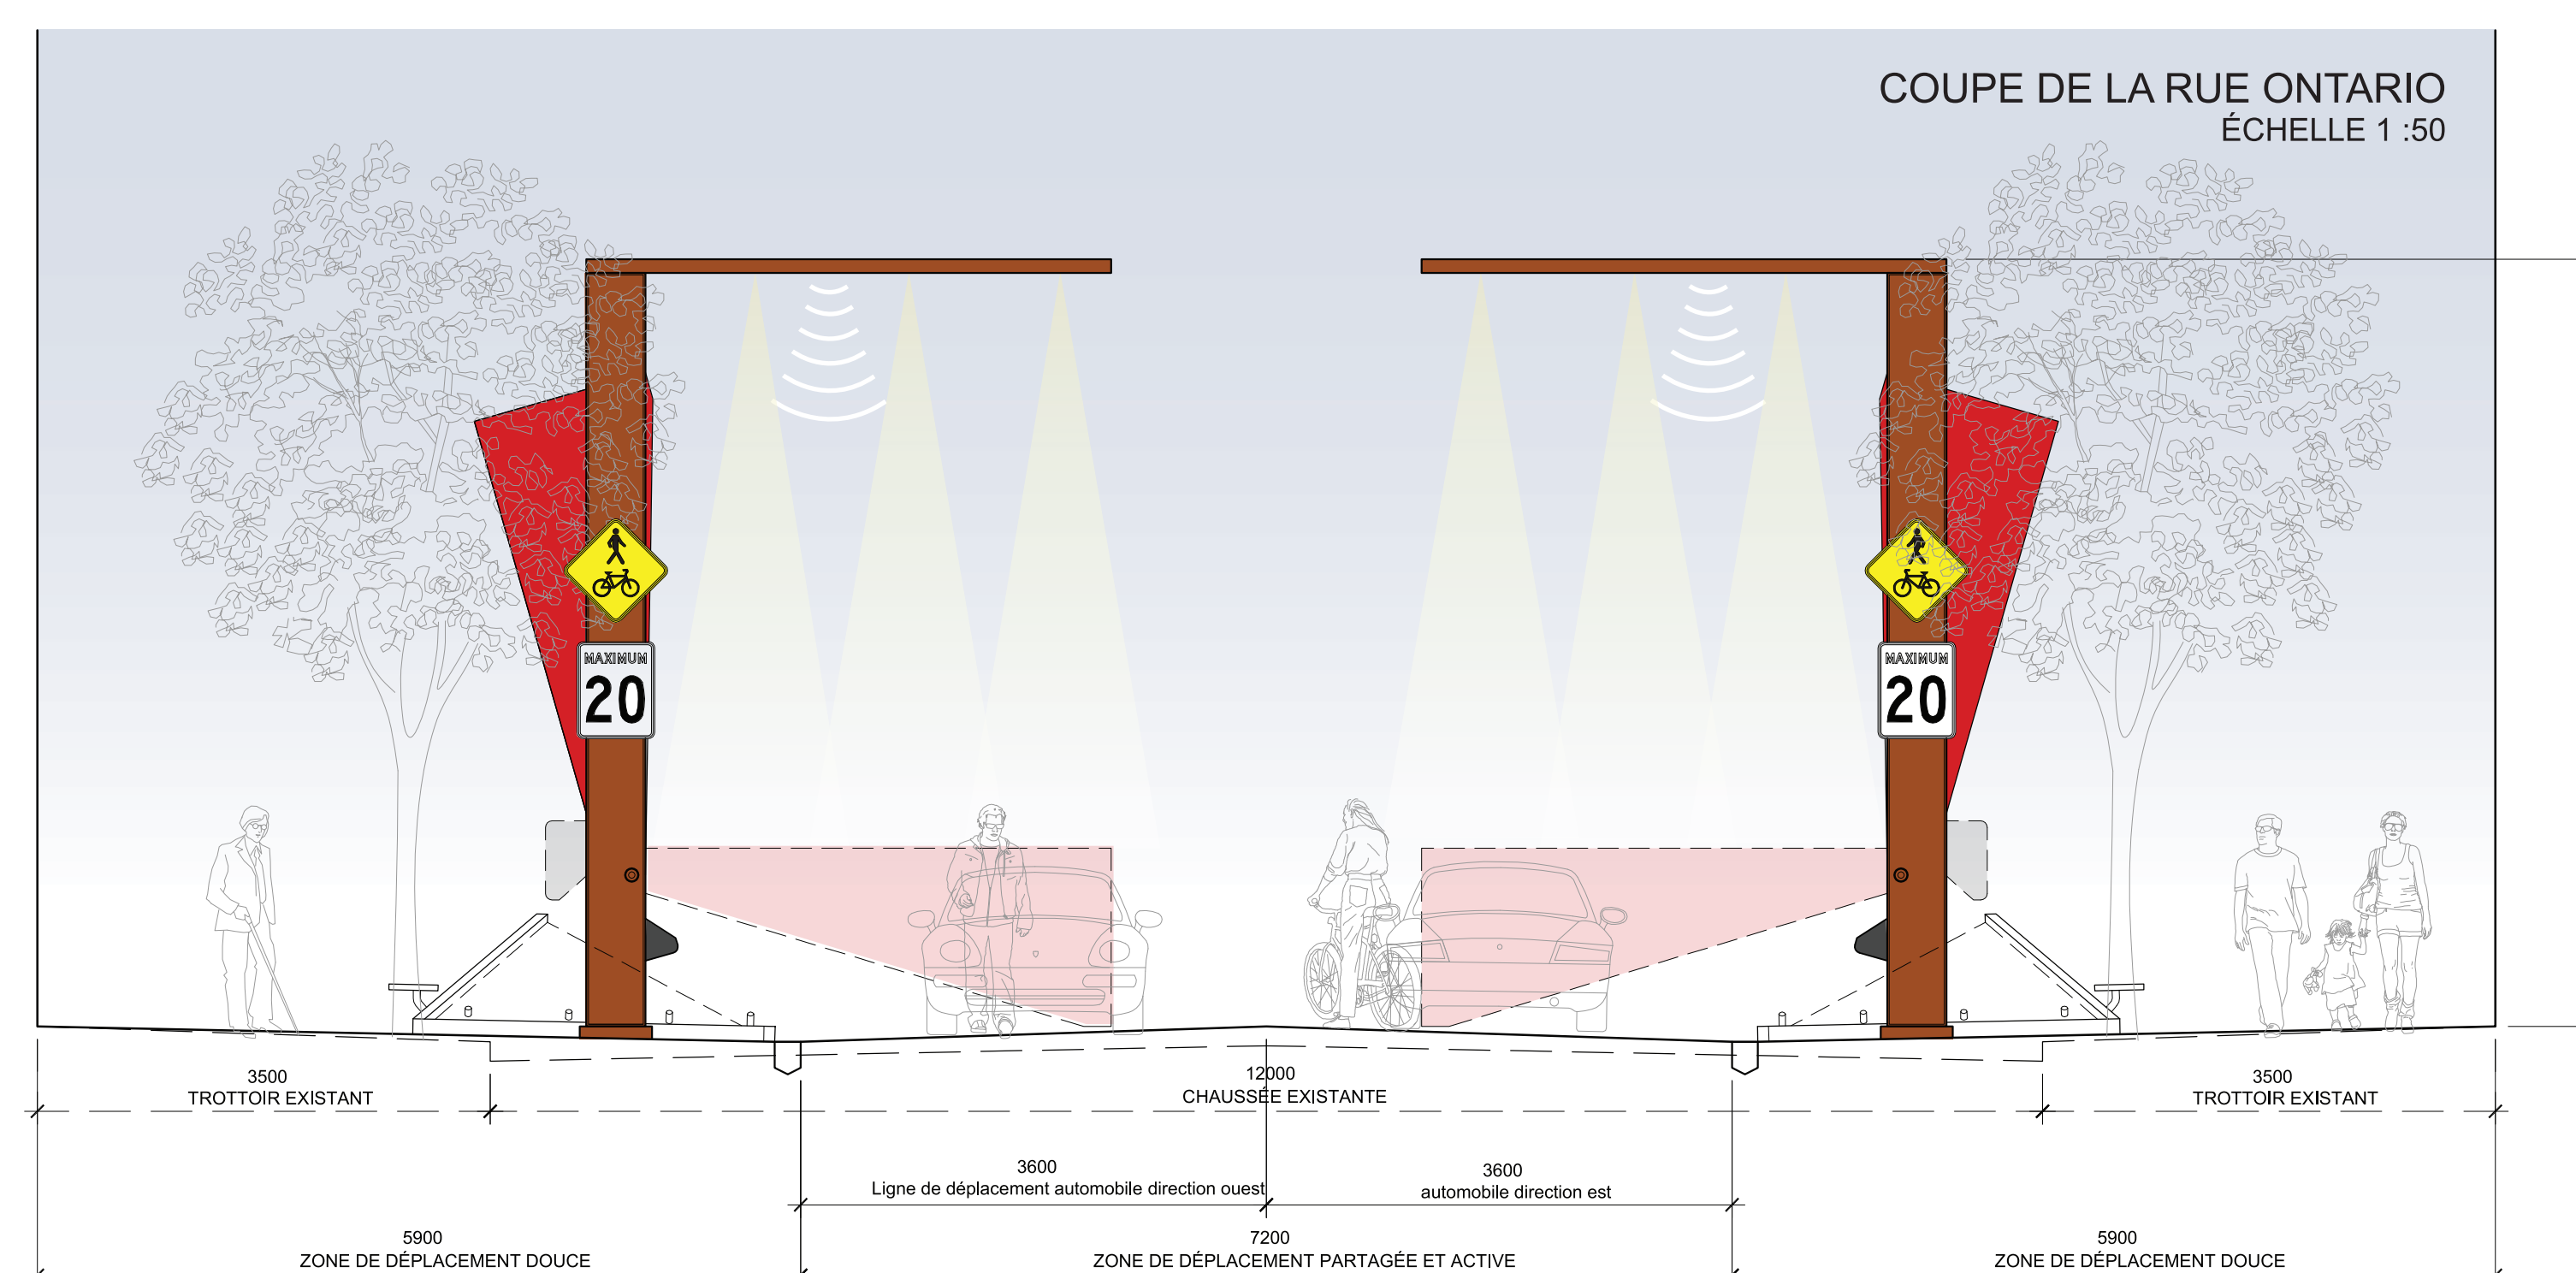
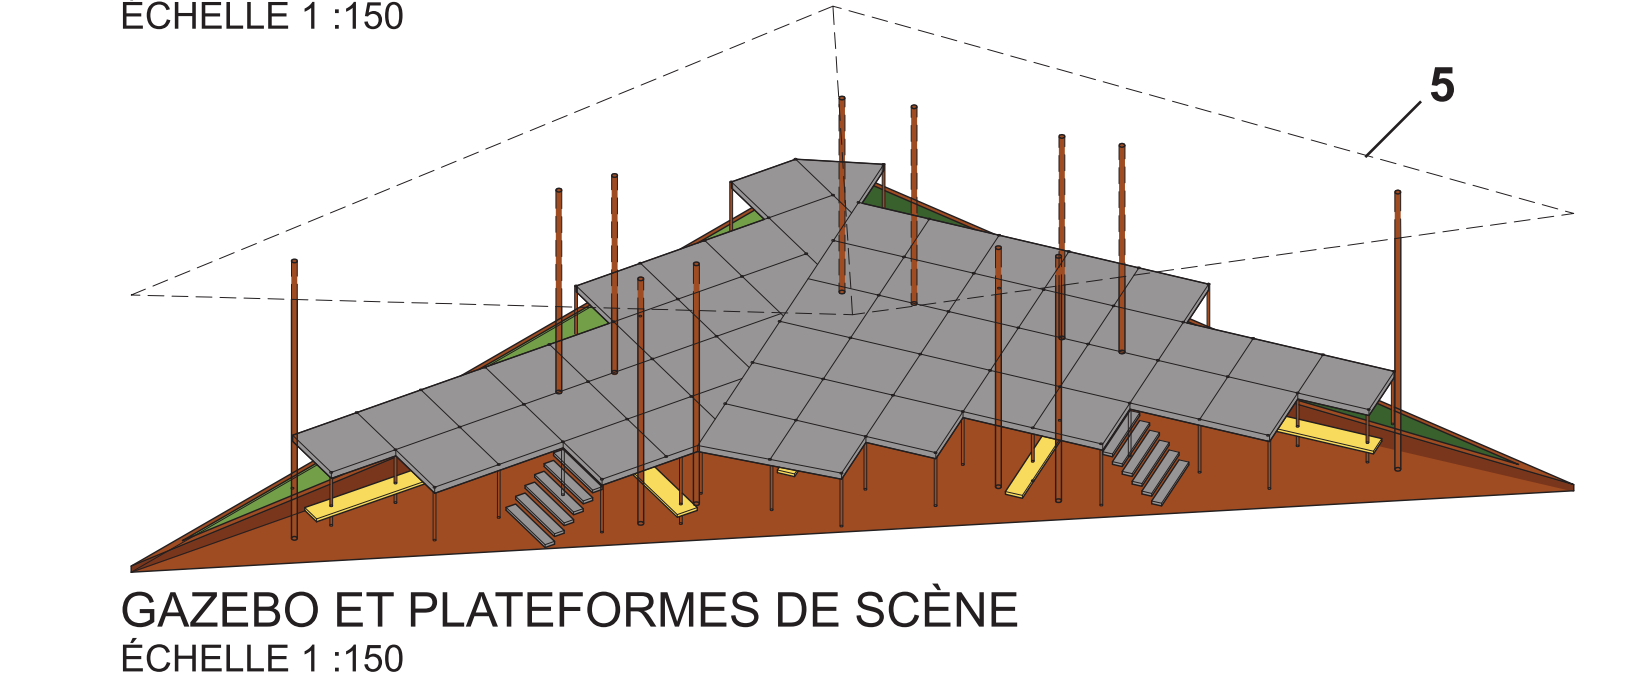
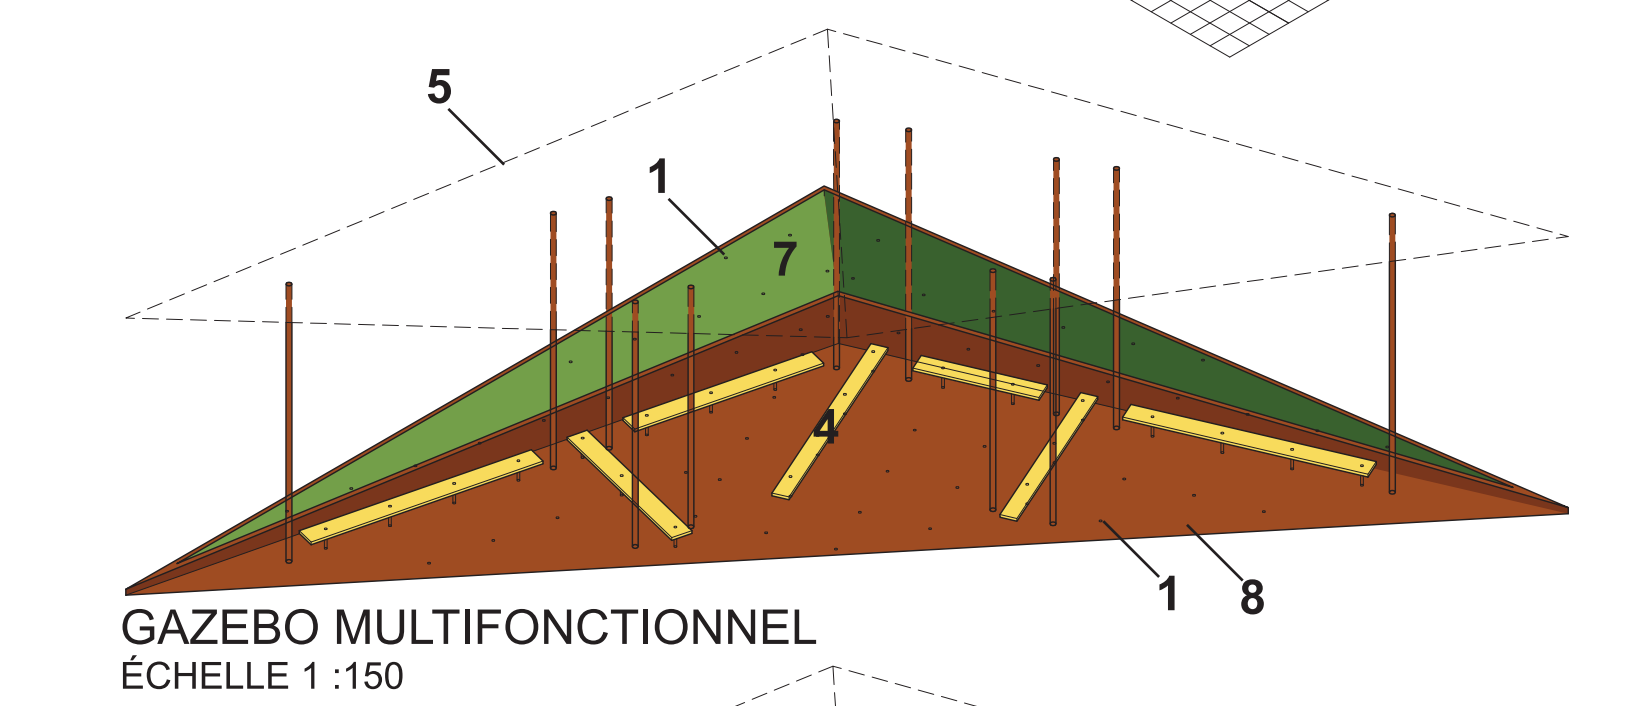
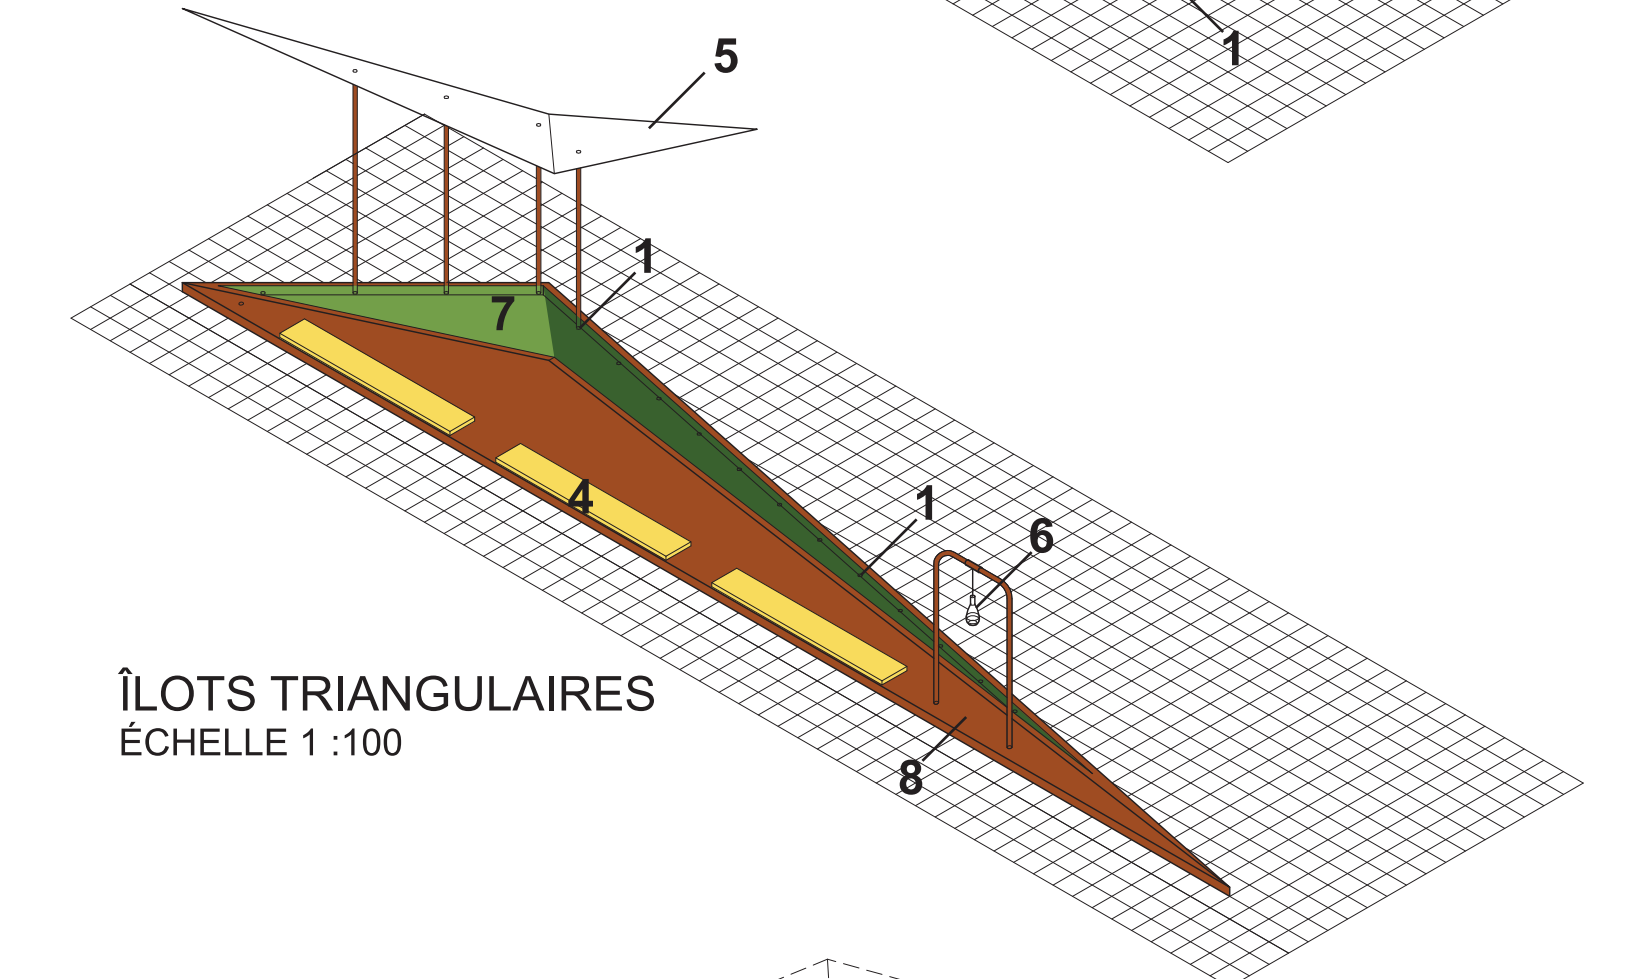
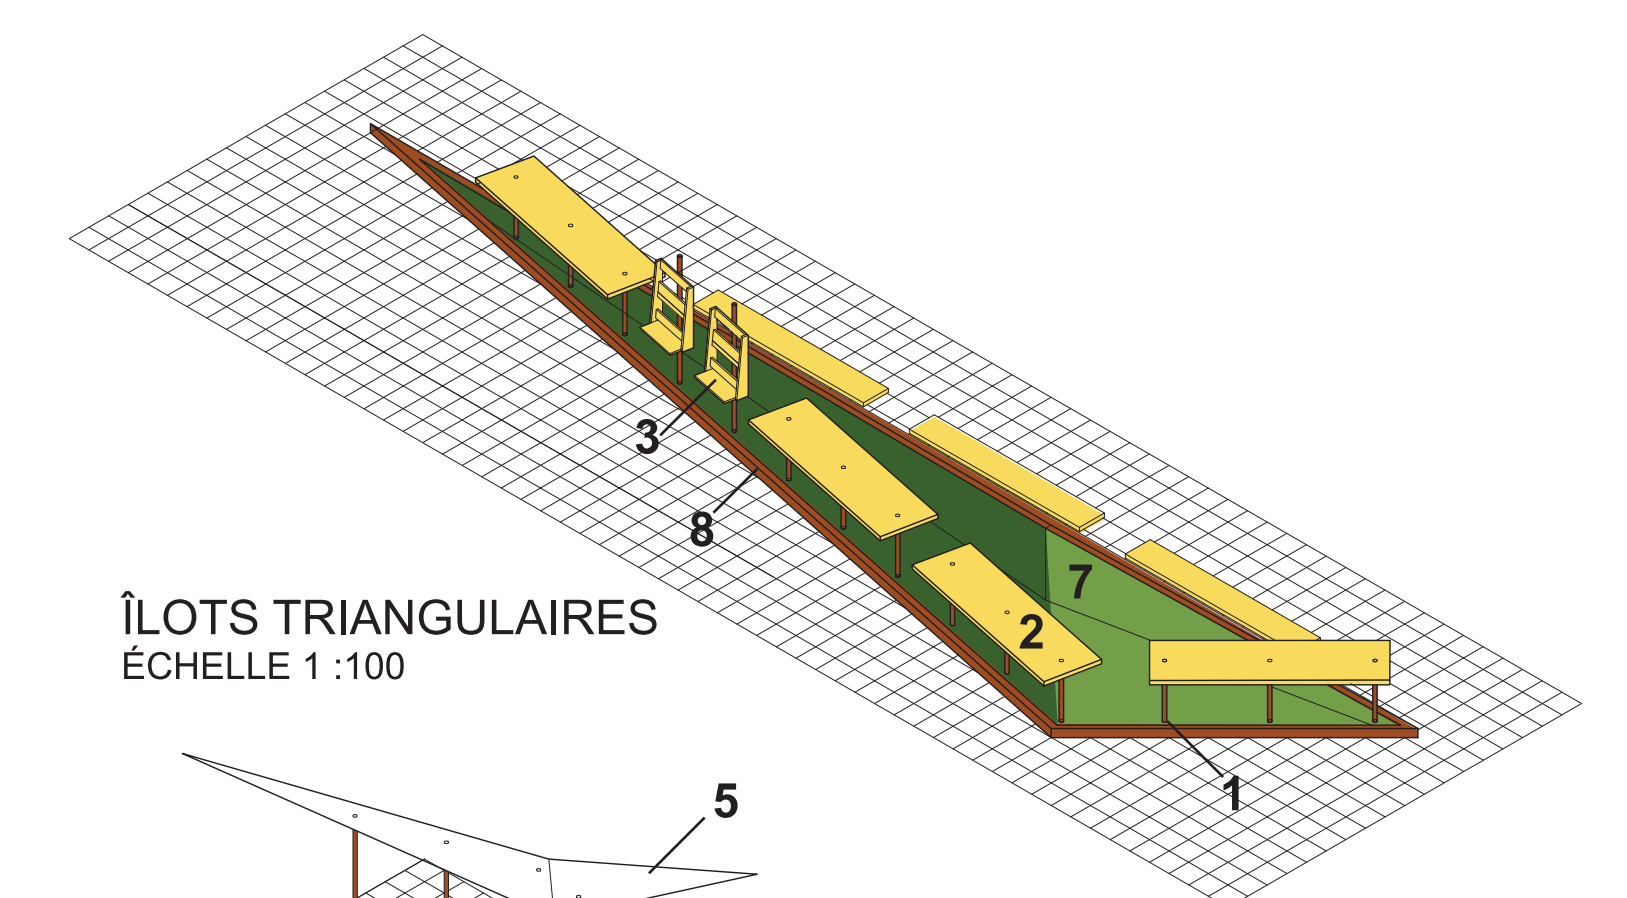


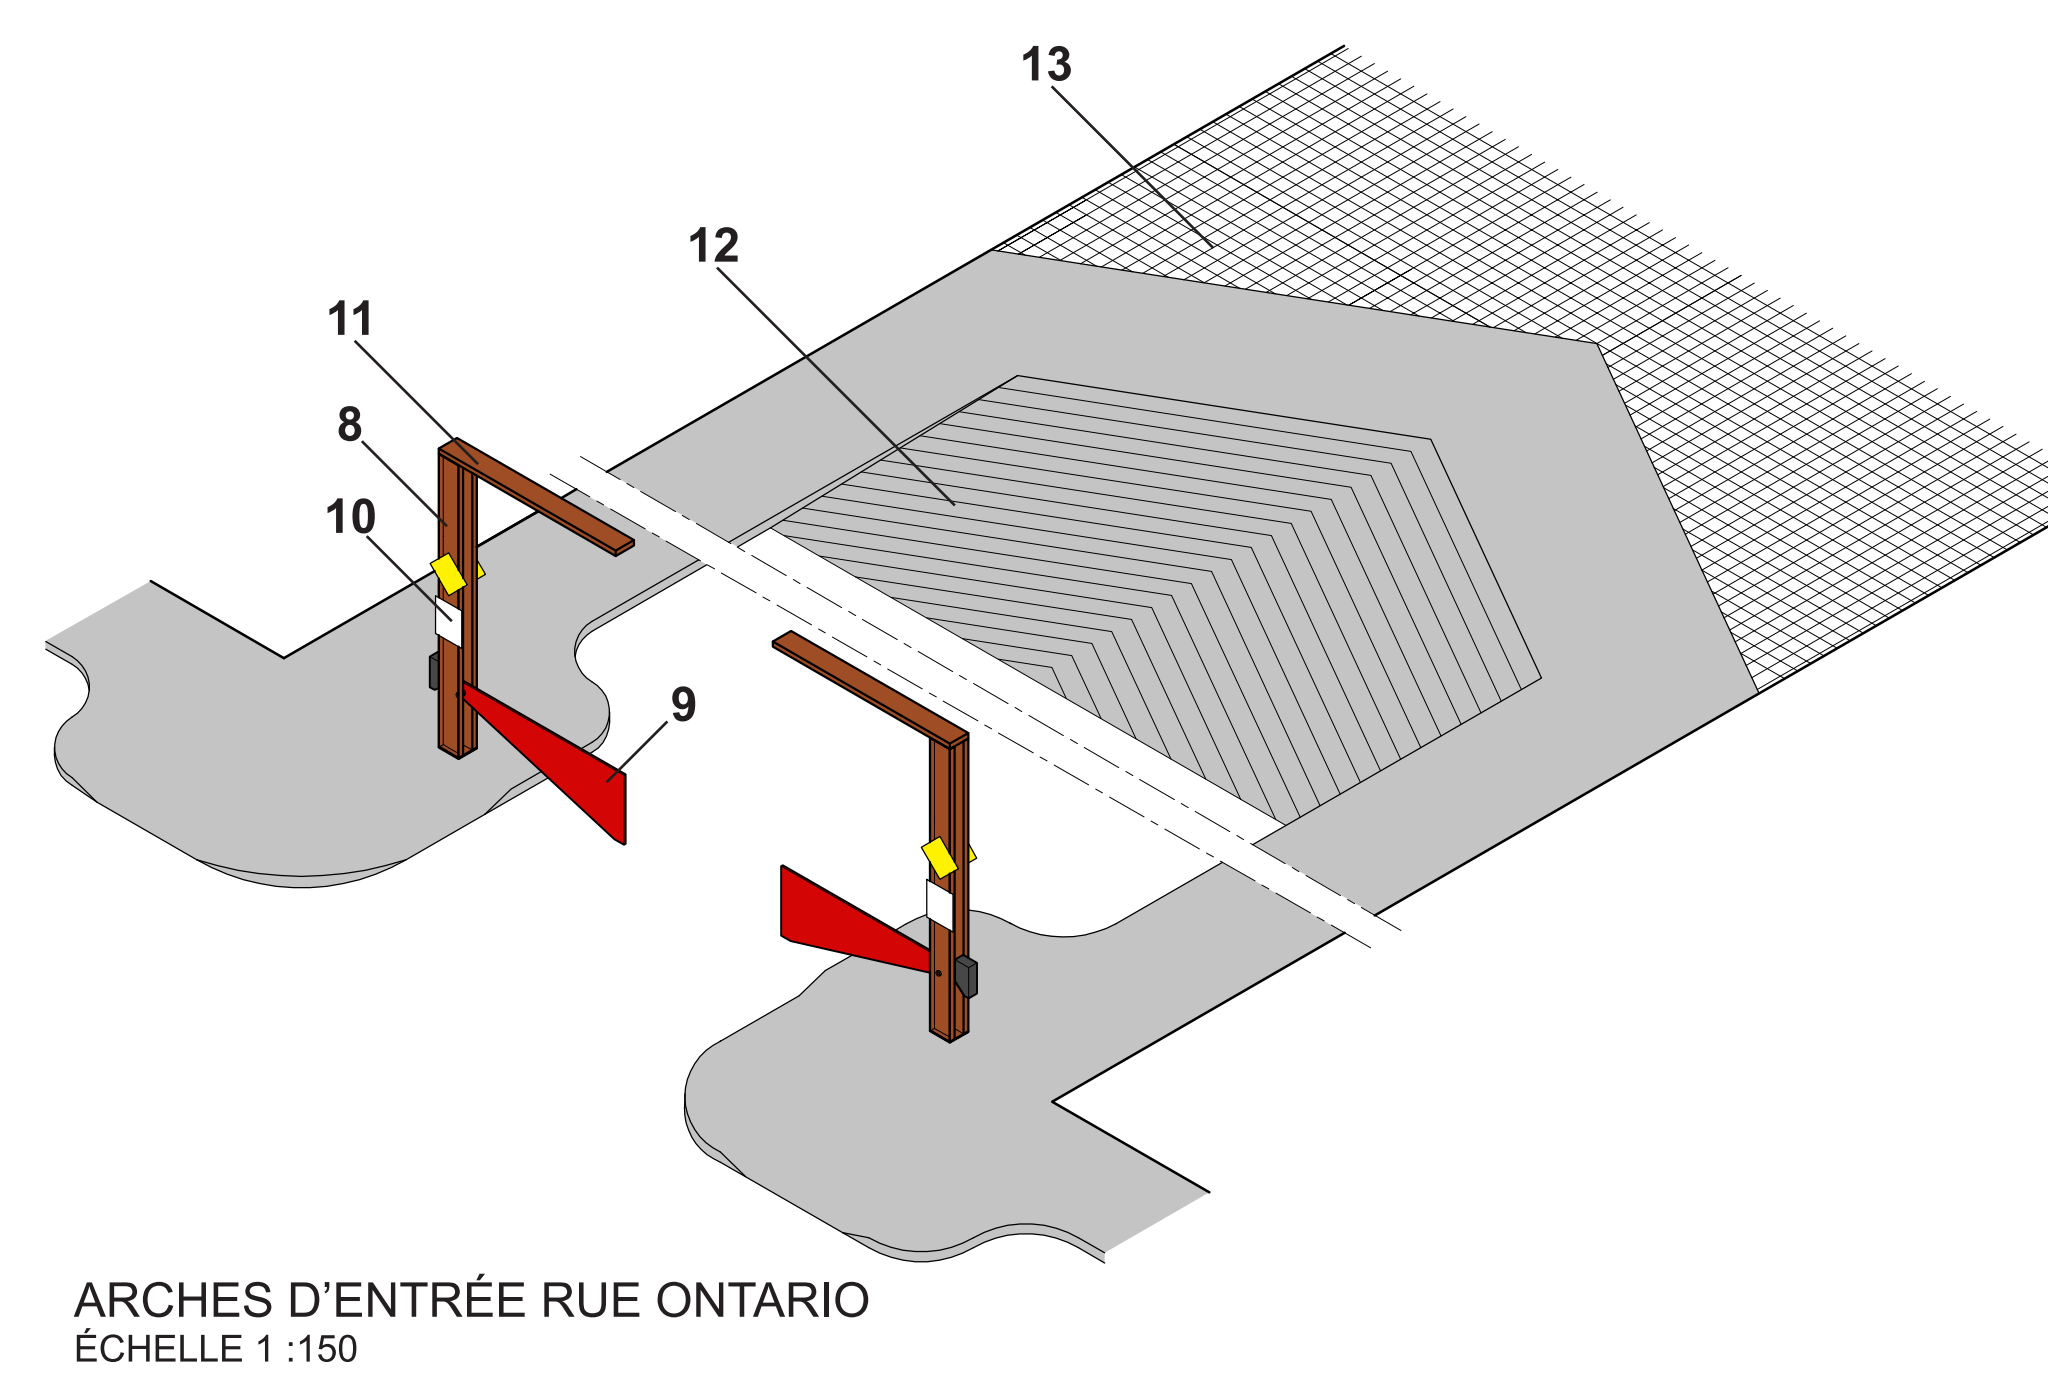

PERSPECTIVE A

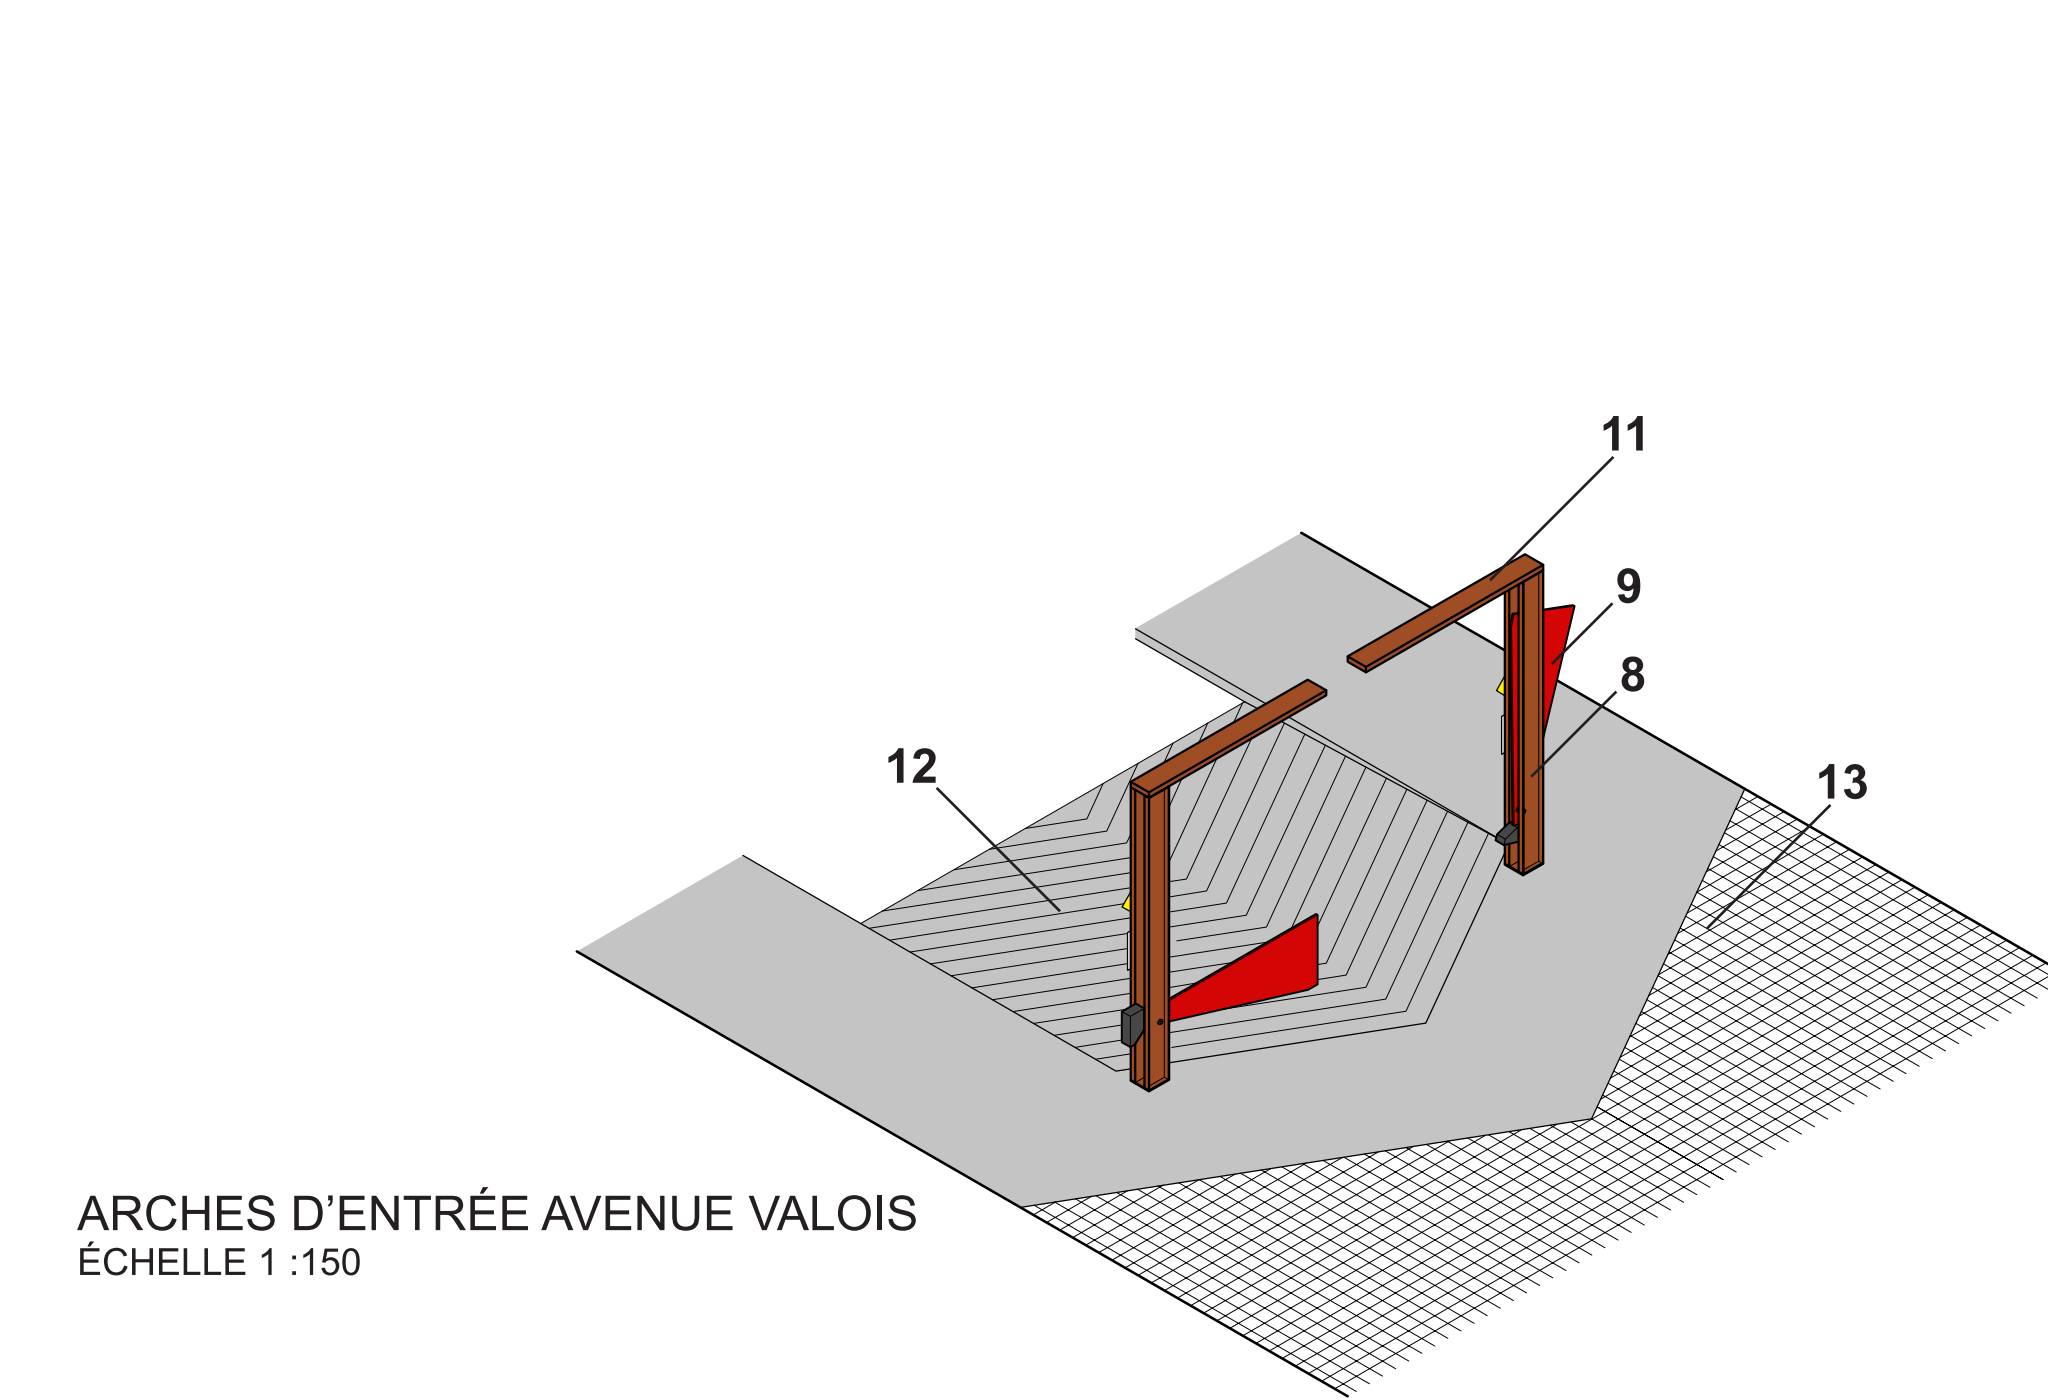

PERSPECTIVE B

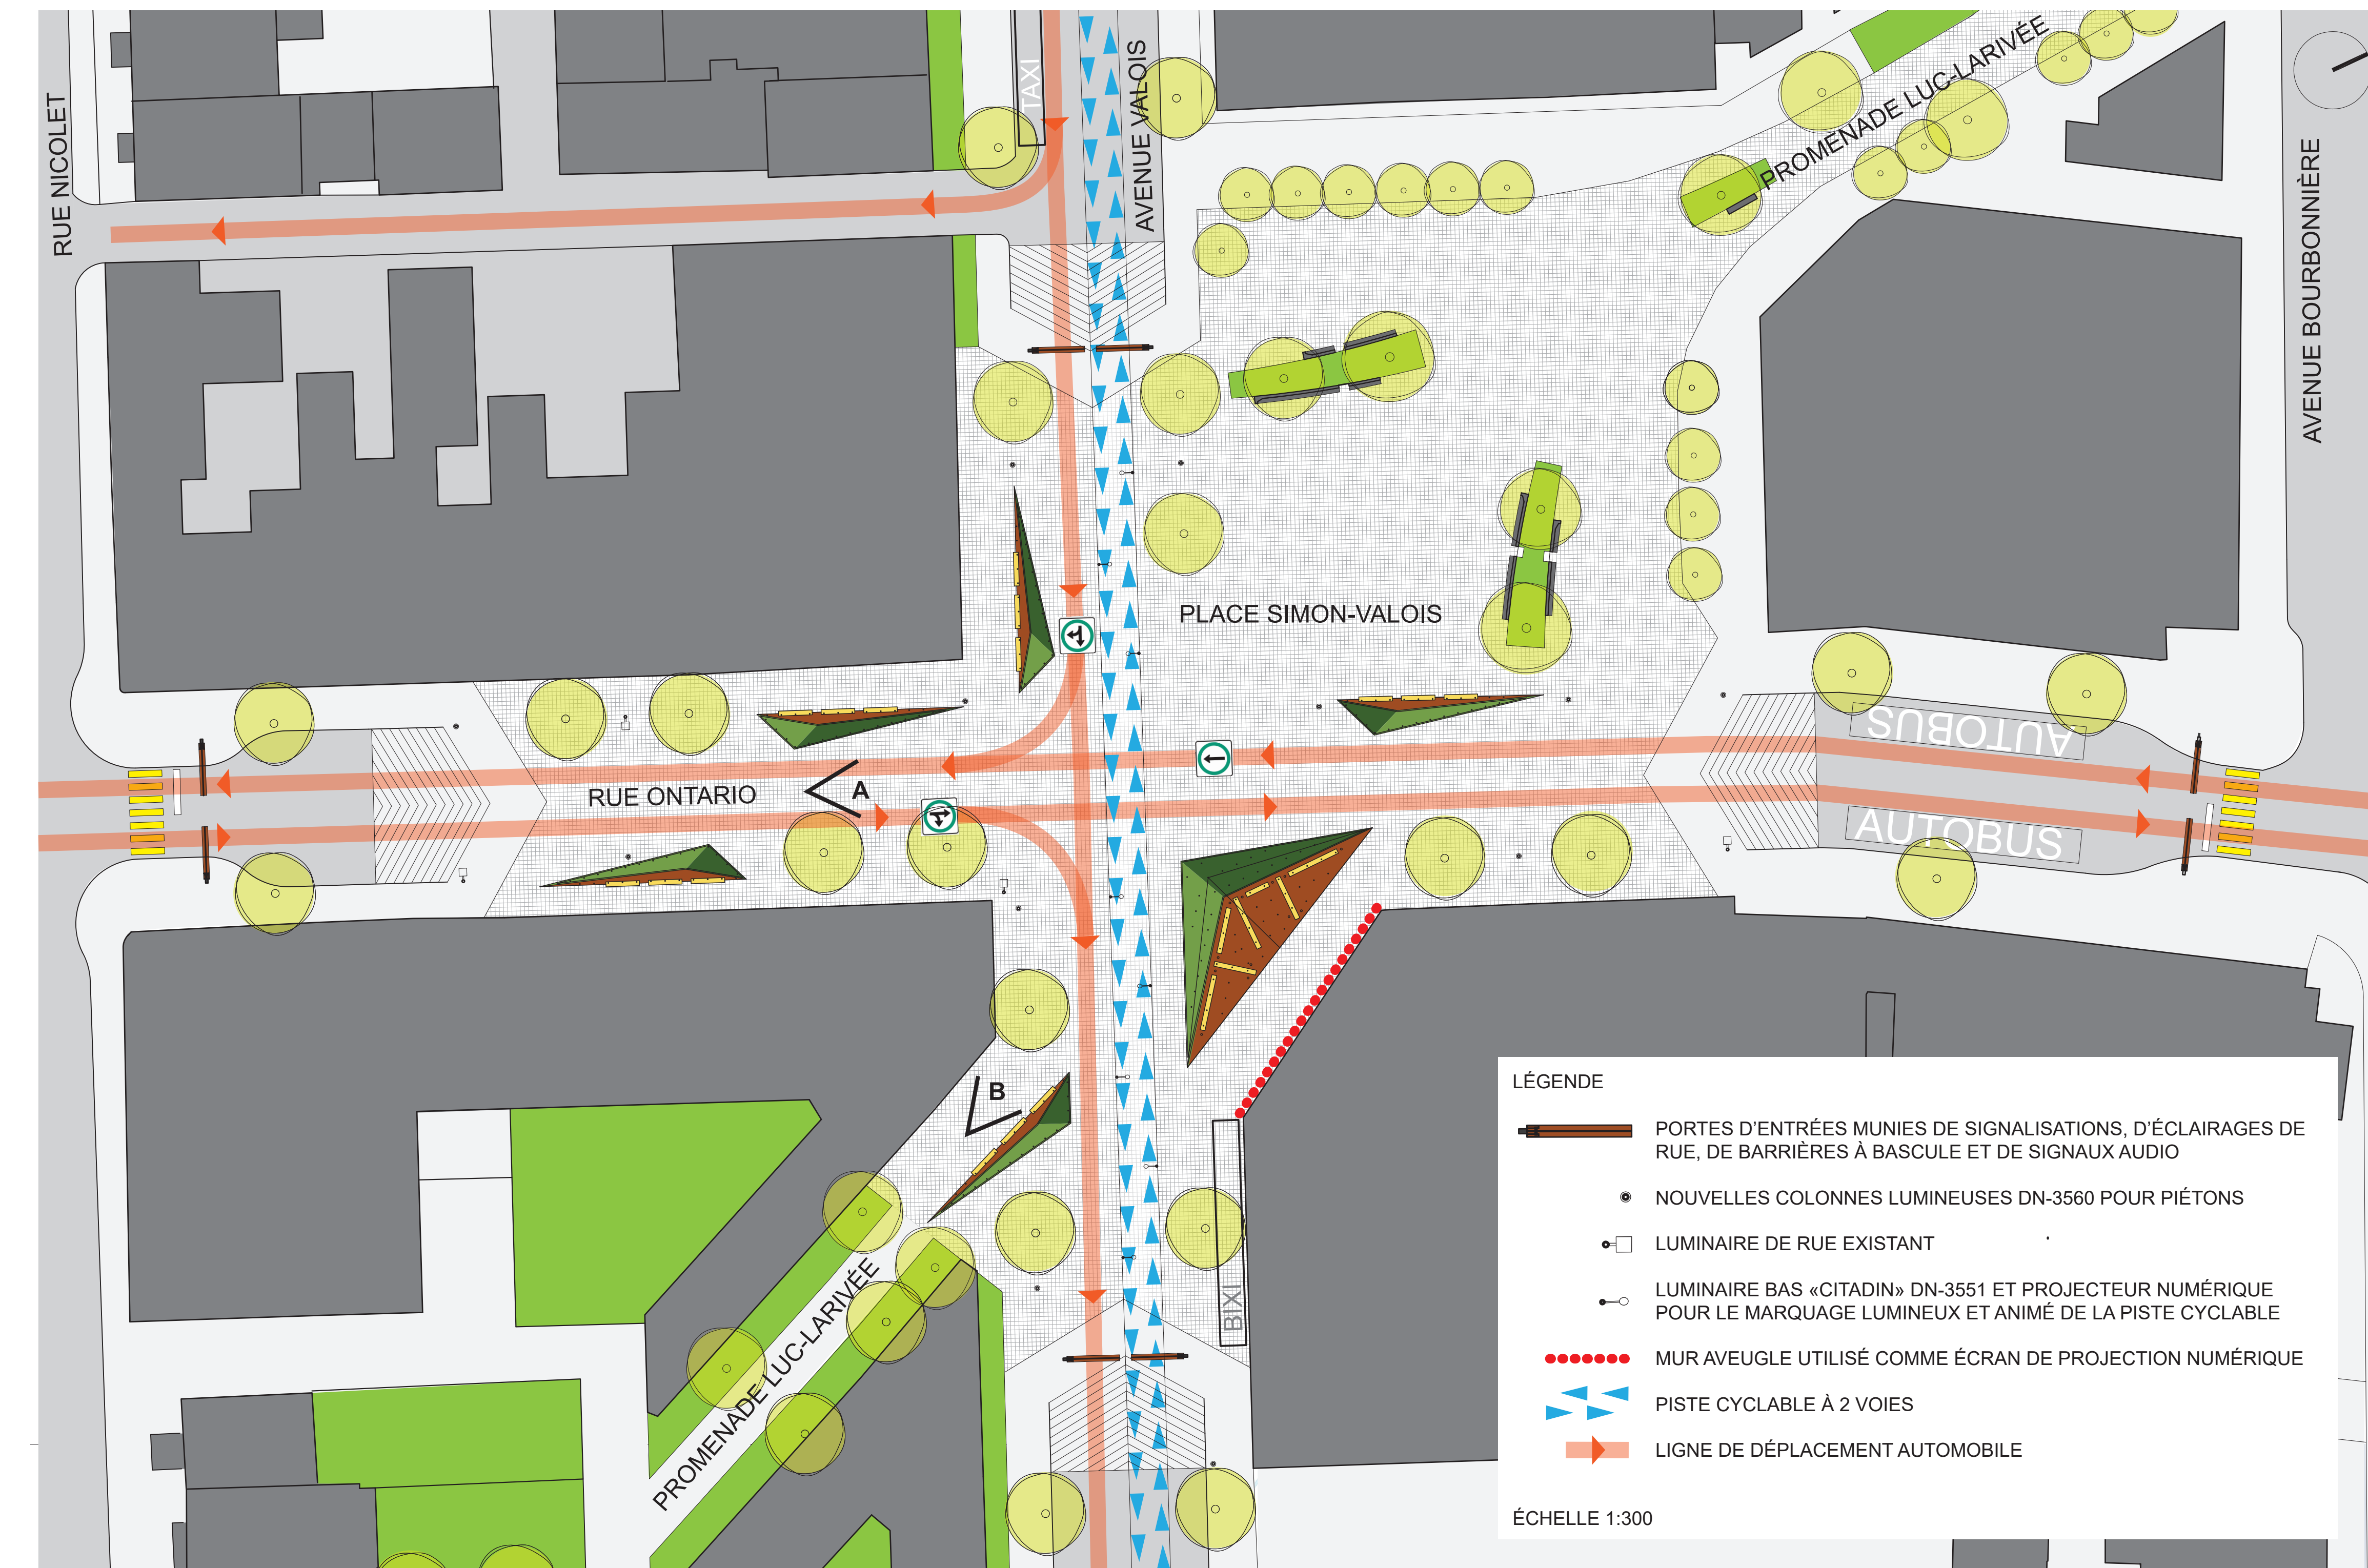

- DESCRIPTIONS**
- 1 POINTS D'ANCRAGE
 - 2 TABLES POUR MARCHÉ PUBLIC
 - 3 ARTS / CHEVALETS
 - 4 BANCS ET DÉTENTE
 - 5 ABRIE
 - 6 SPORTS ET LOISIRS
 - 7 BANDE DE VÉGÉTAUX DE PLANTES INDIGÈNES ET COMESTIBLES
 - 8 ACIER CORTEN
 - 9 BARRIÈRE À BASCULE
 - 10 PANNEAUX SIGNALÉTIQUES
 - 11 ÉCLAIRAGE DE RUE ET SIGNAL AUDIO
 - 12 REHAUSSEMENT DE LA CHAUSSEE EN BÉTON COULÉ ET TEXTURÉ
 - 13 REVÊTEMENT DE LA ZONE DE RENCONTRE EN CONTINUÏTÉ AVEC LA PLACE VALOIS