





vue de l'allée de la carrière définissant un espace public entre les deux terrains et arrimant la ville au parc - perspective en panorama avec coupe vers le hall

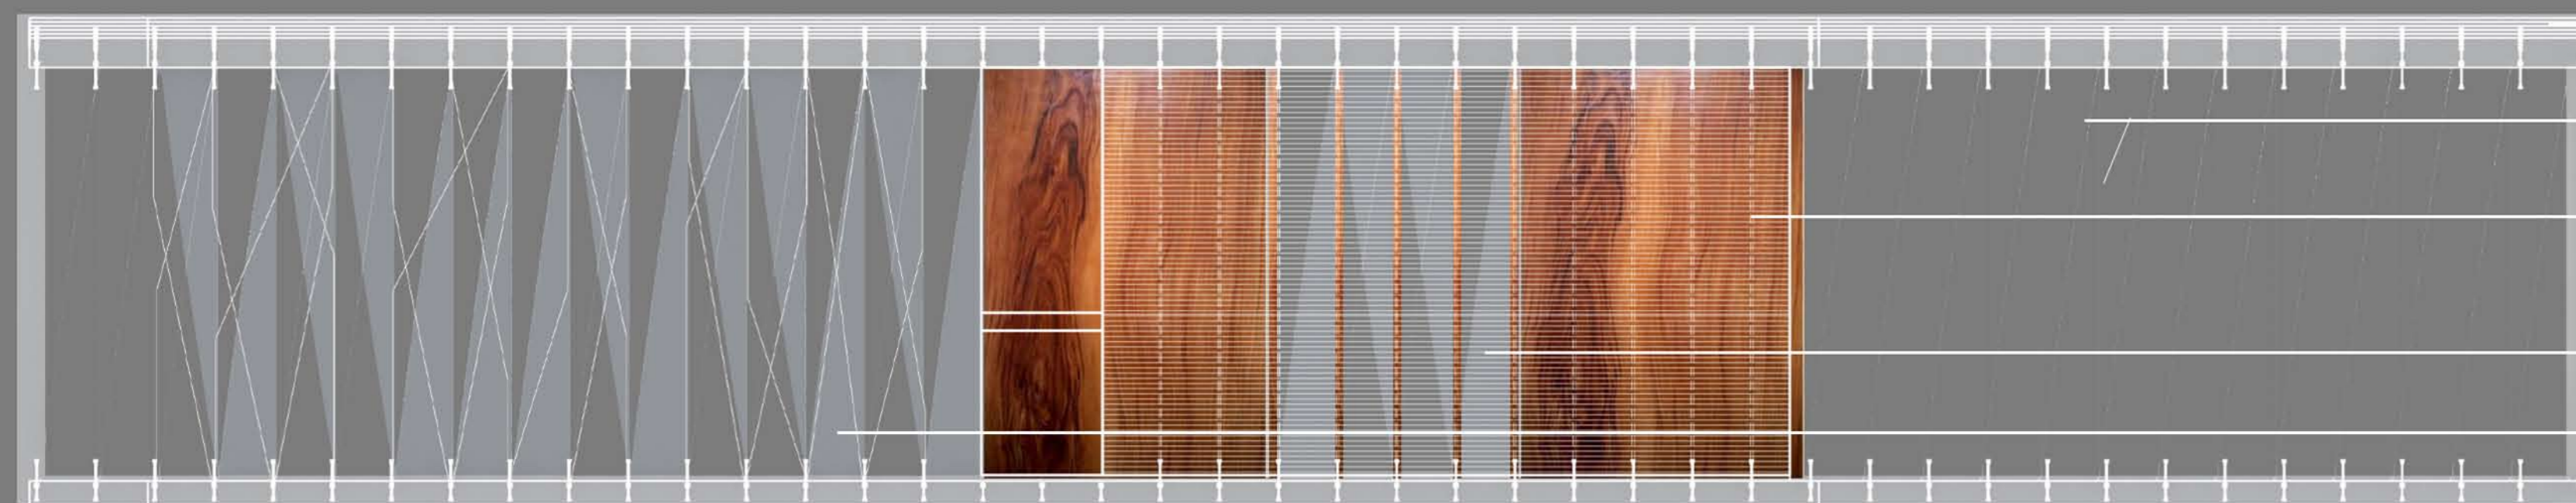

- le grand cadre blanc
- la rèsille de cable, prolongeant les veinures des boiseries, pour ancrage des équipement de mise en lumière et de signalétique
- le plafond de bois, un boitier révélant le terrain intérieur dans le socle
- les puits de lumière, les lames de panneau solaire et les trappes de ventilation naturelle
- les voiles d'ombre du terrain extérieur et la rèsille de suspension

la grande toiture - un grand voile climatique à l'échelle du site - plafond réfléchissant 1:1000

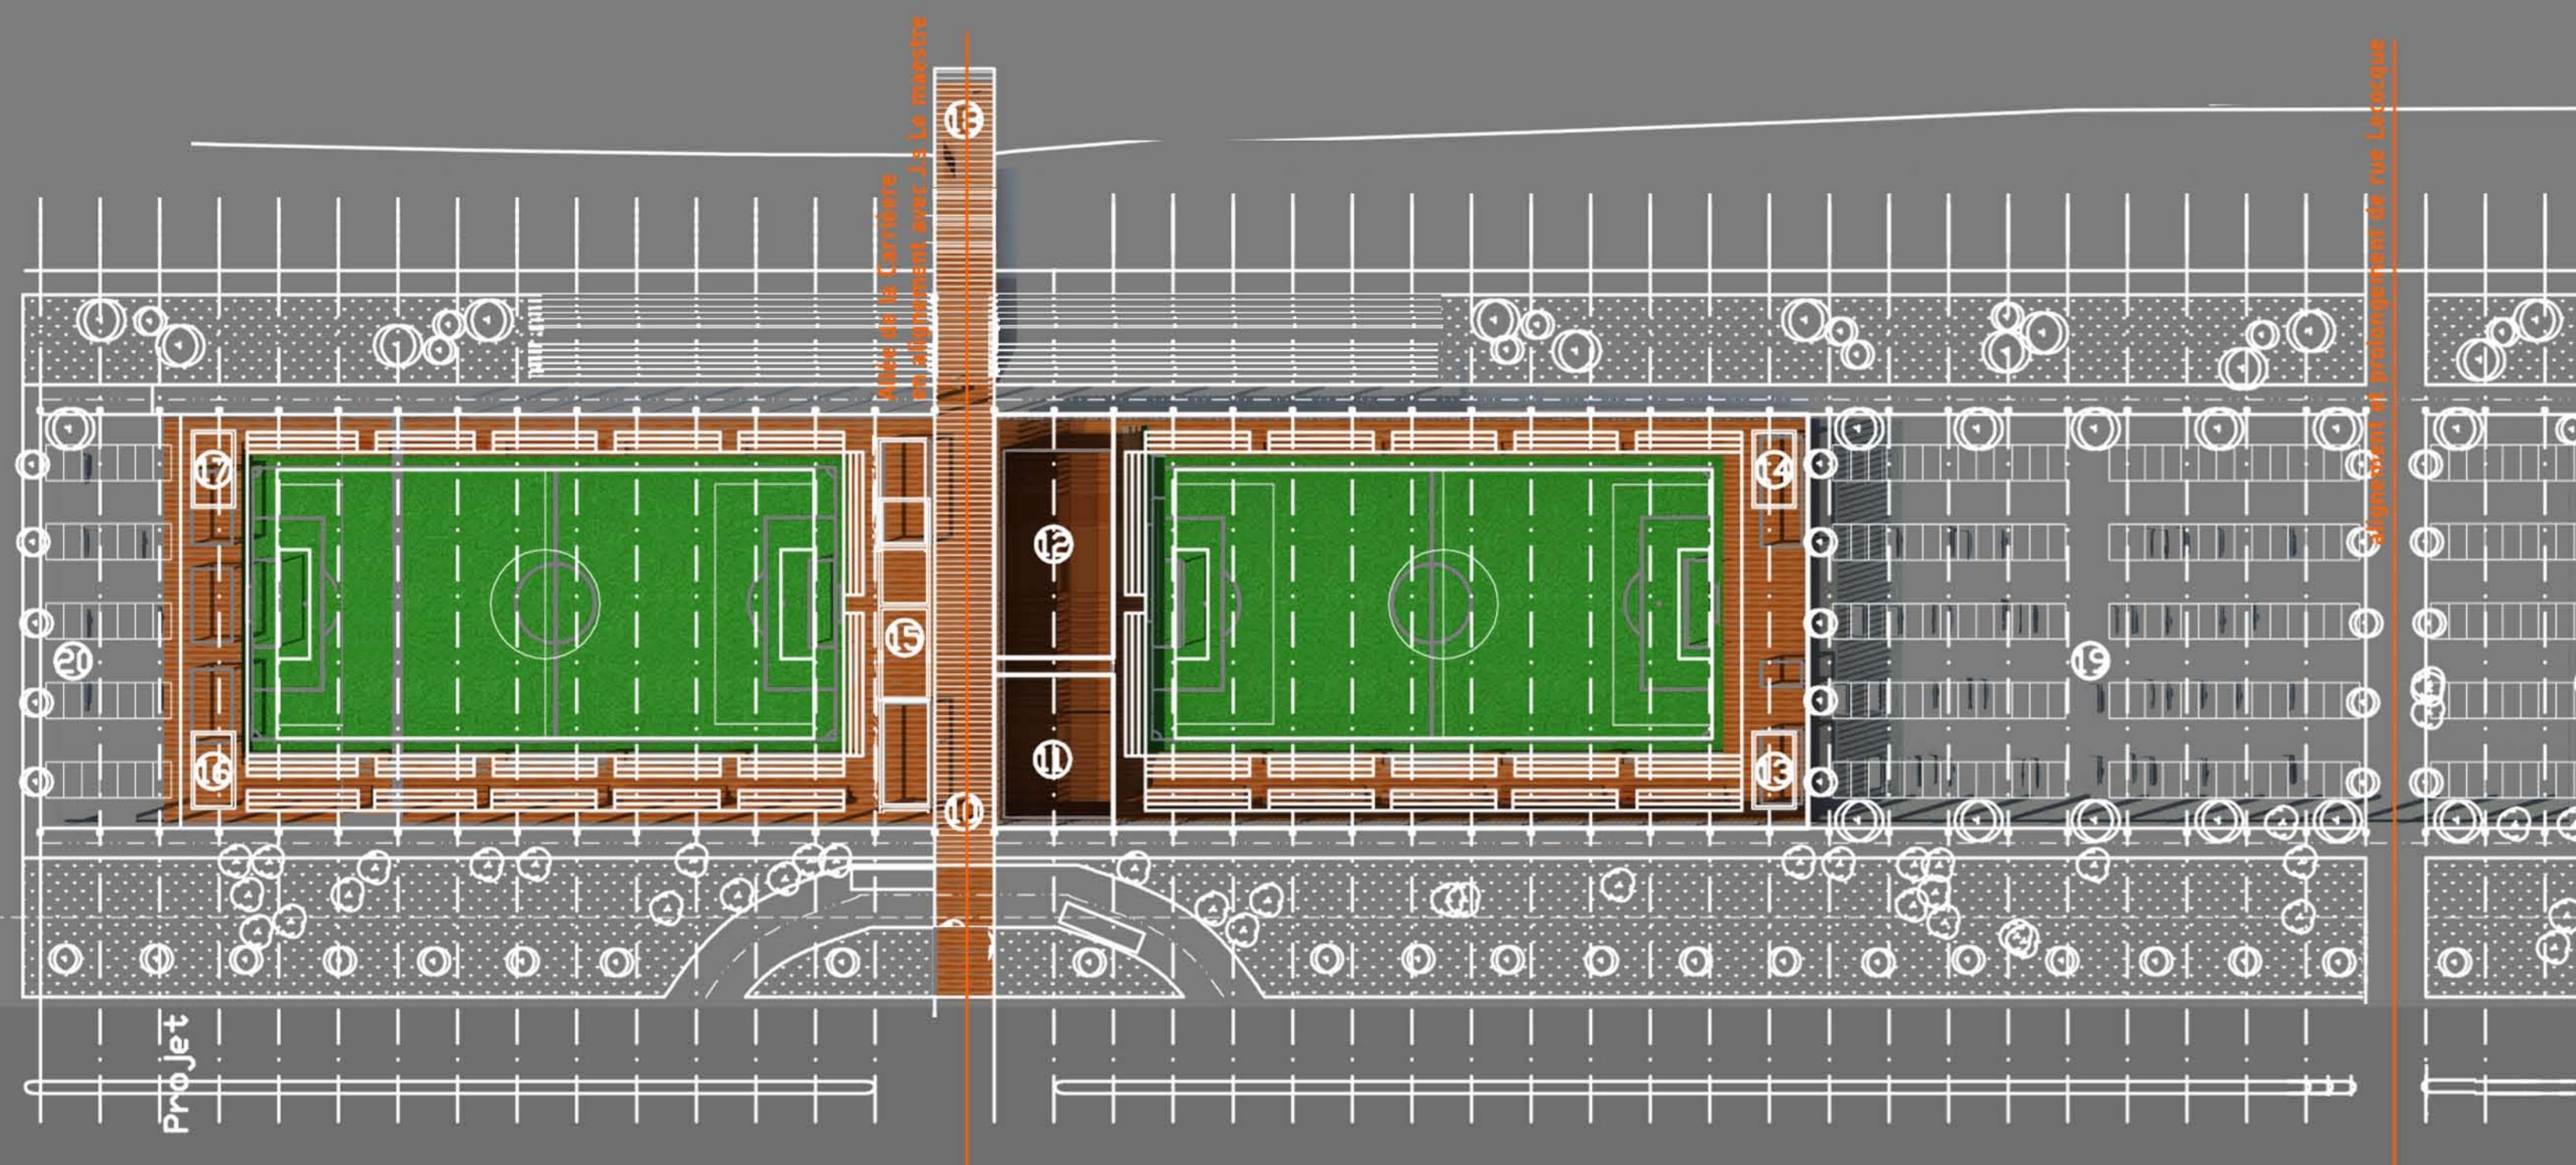

- 10 l'allée de la carrière
- 11 le bloc habité 3 niveaux + socle (zone opaque - service)
- 12 le bloc habité 3 niveaux + socle (zone ouverte - public)
- 13 pavillon complémentaire (événements et période haut achalandage)
- 14 pavillon complémentaire (événements et période haut achalandage)
- 15 le cadre d'été pour installation de foire et aire extérieure de tournoi
- 16 pavillon complémentaire pour opération satellite et événement
- 17 pavillon complémentaire pour opération satellite et événement
- 18 la jetée - observatoire de la carrière
- 19 stationnement sud
- 20 stationnement nord
- ☉ Arbres existants et conservés

le grand socle de bois et les deux terrains encastrés de part et d'autre de l'allée de la carrière - plan d'implantation et plan du niveau principal 1: 1000

la grande cime blanche unifiant l'ensemble et s'affirmant à l'échelle du site

l'écran de bois et de verre ceinturant le terrain intérieur

le boîtier habité suspendu au dessus du hall et concentrant les fonctions sur 3 niveaux


les deux terrains et les structures de fonctions événementielles

le grand socle des estrades dans lequel s'insèrent les 2 terrains

l'allée de la Carrière et sa jetée

la percée des 3 axes urbains vers la carrière

répartition conceptuelle et programmatique des espaces et des composantes clés

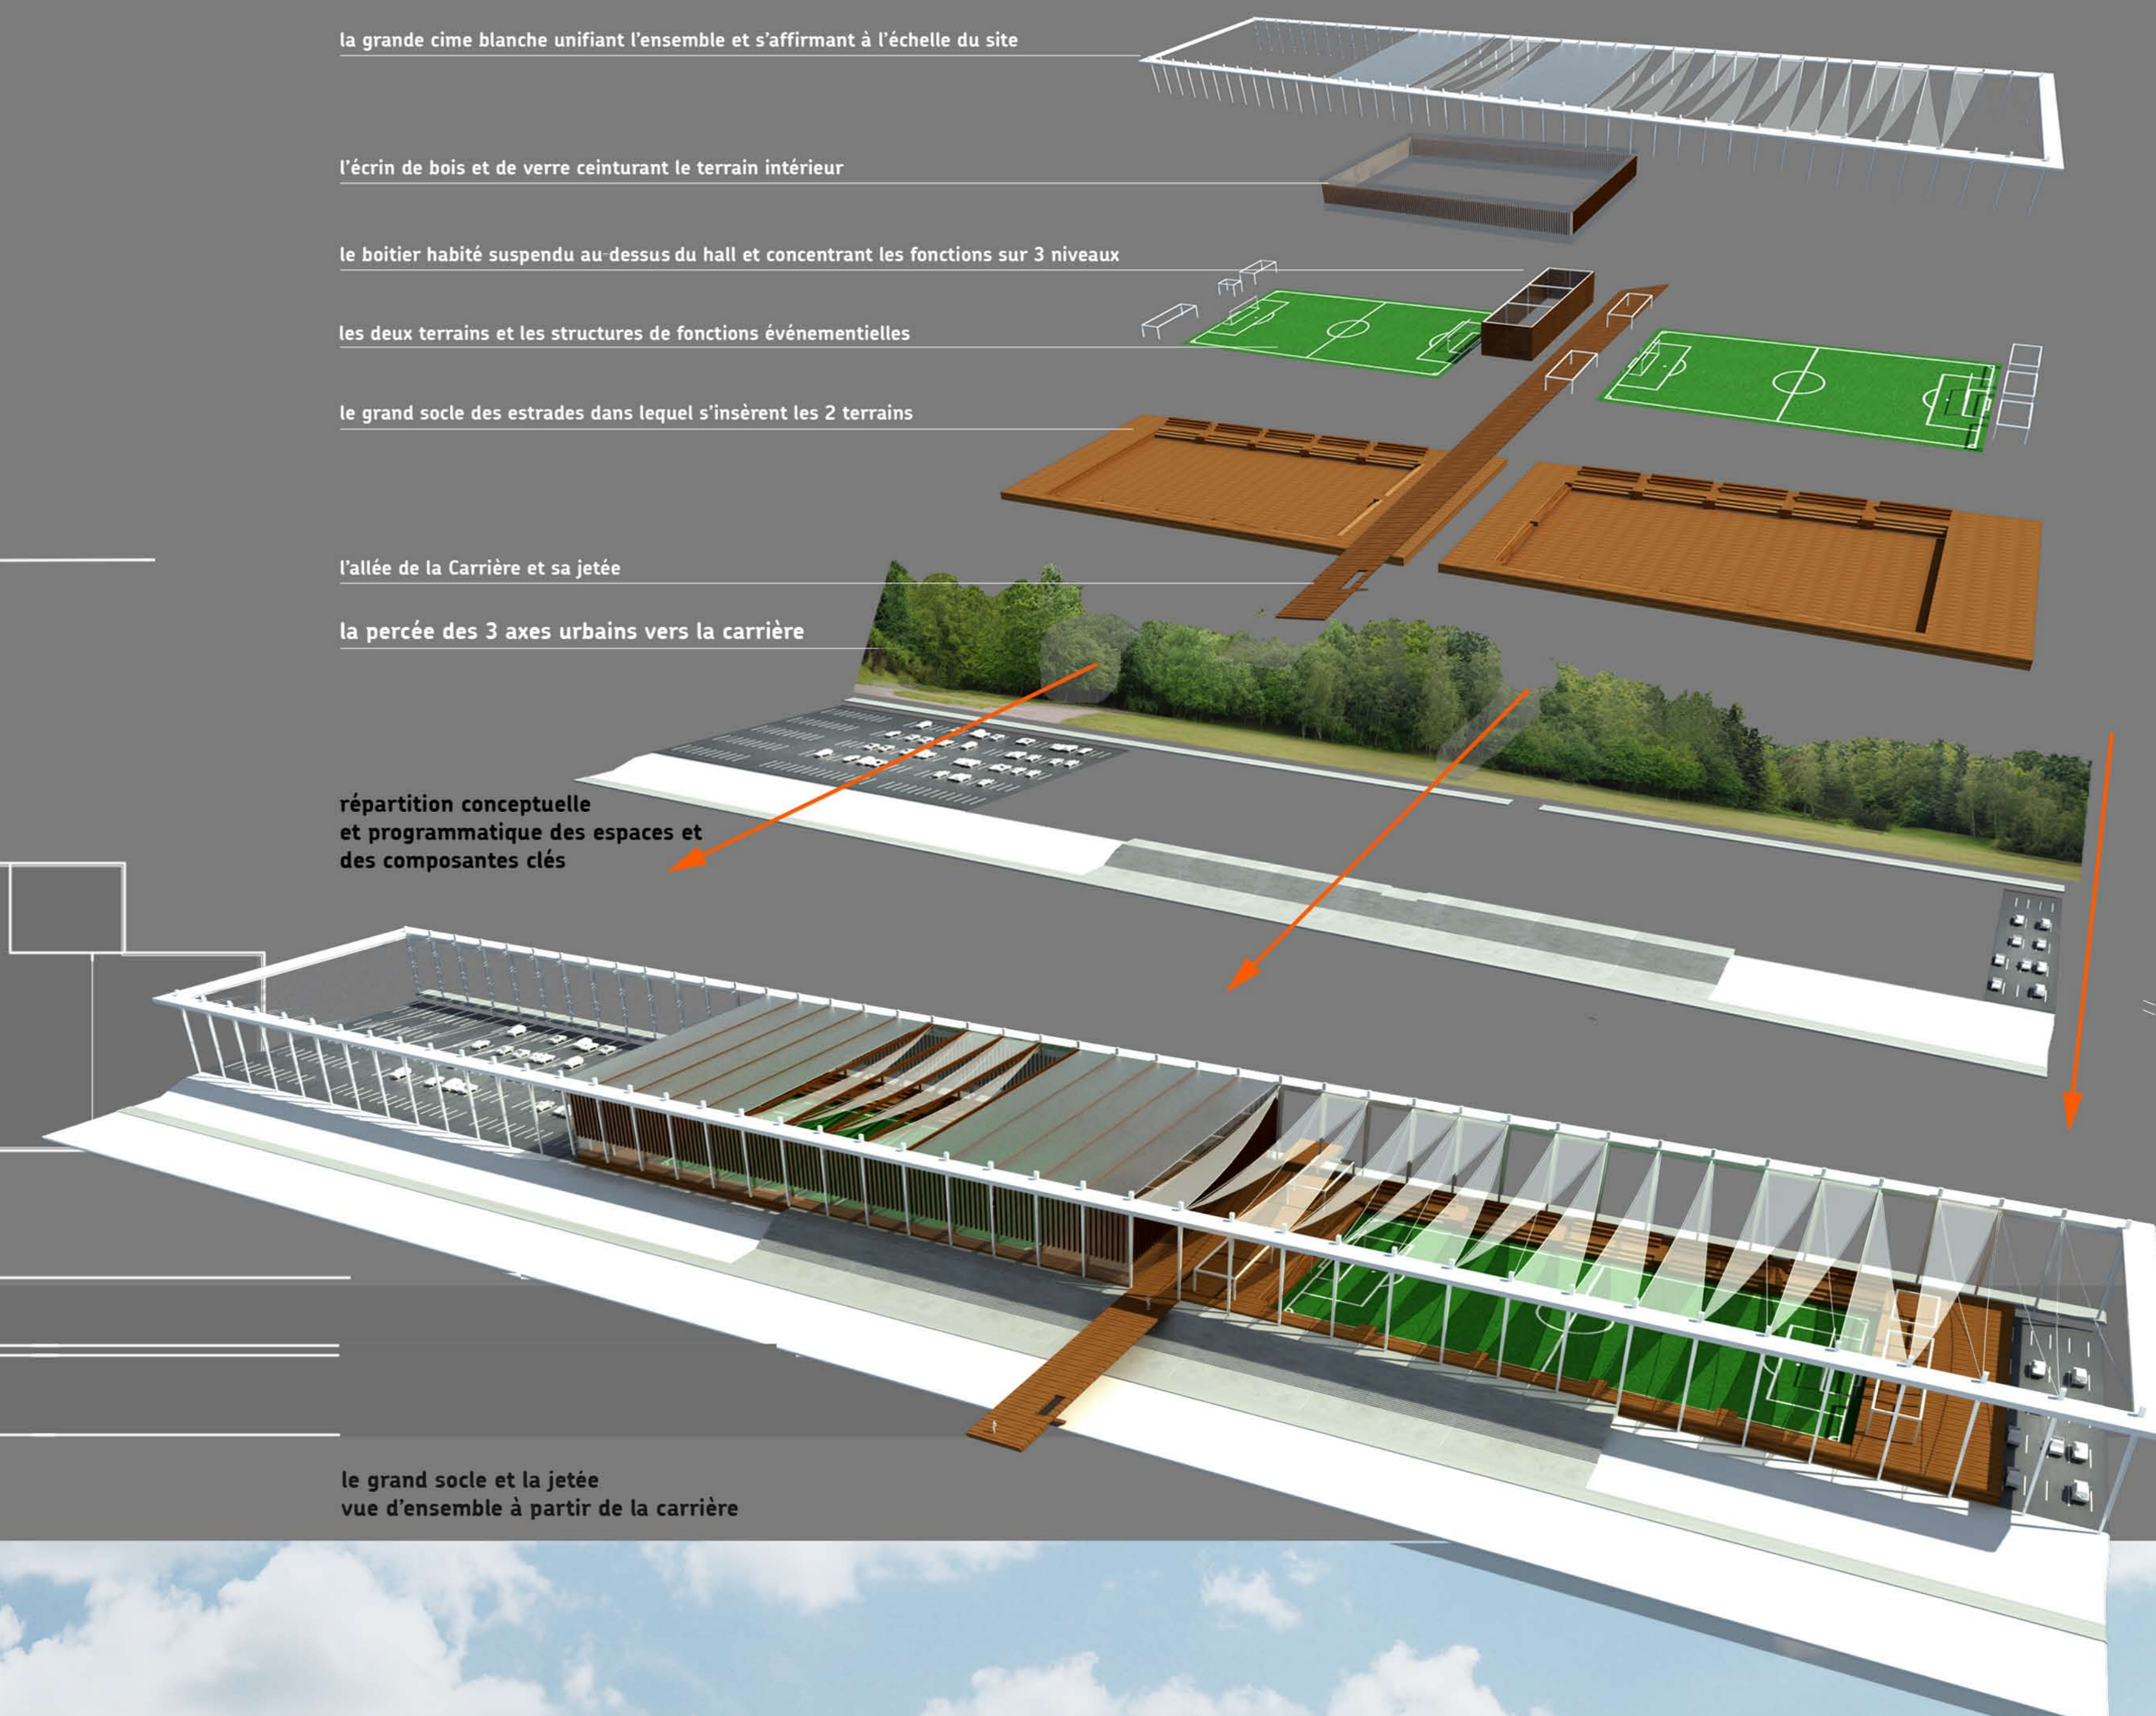

le grand socle et la jetée vue d'ensemble à partir de la carrière



le belvédère des sports complexe de soccer saint-michel