




Élévation sud 1:300

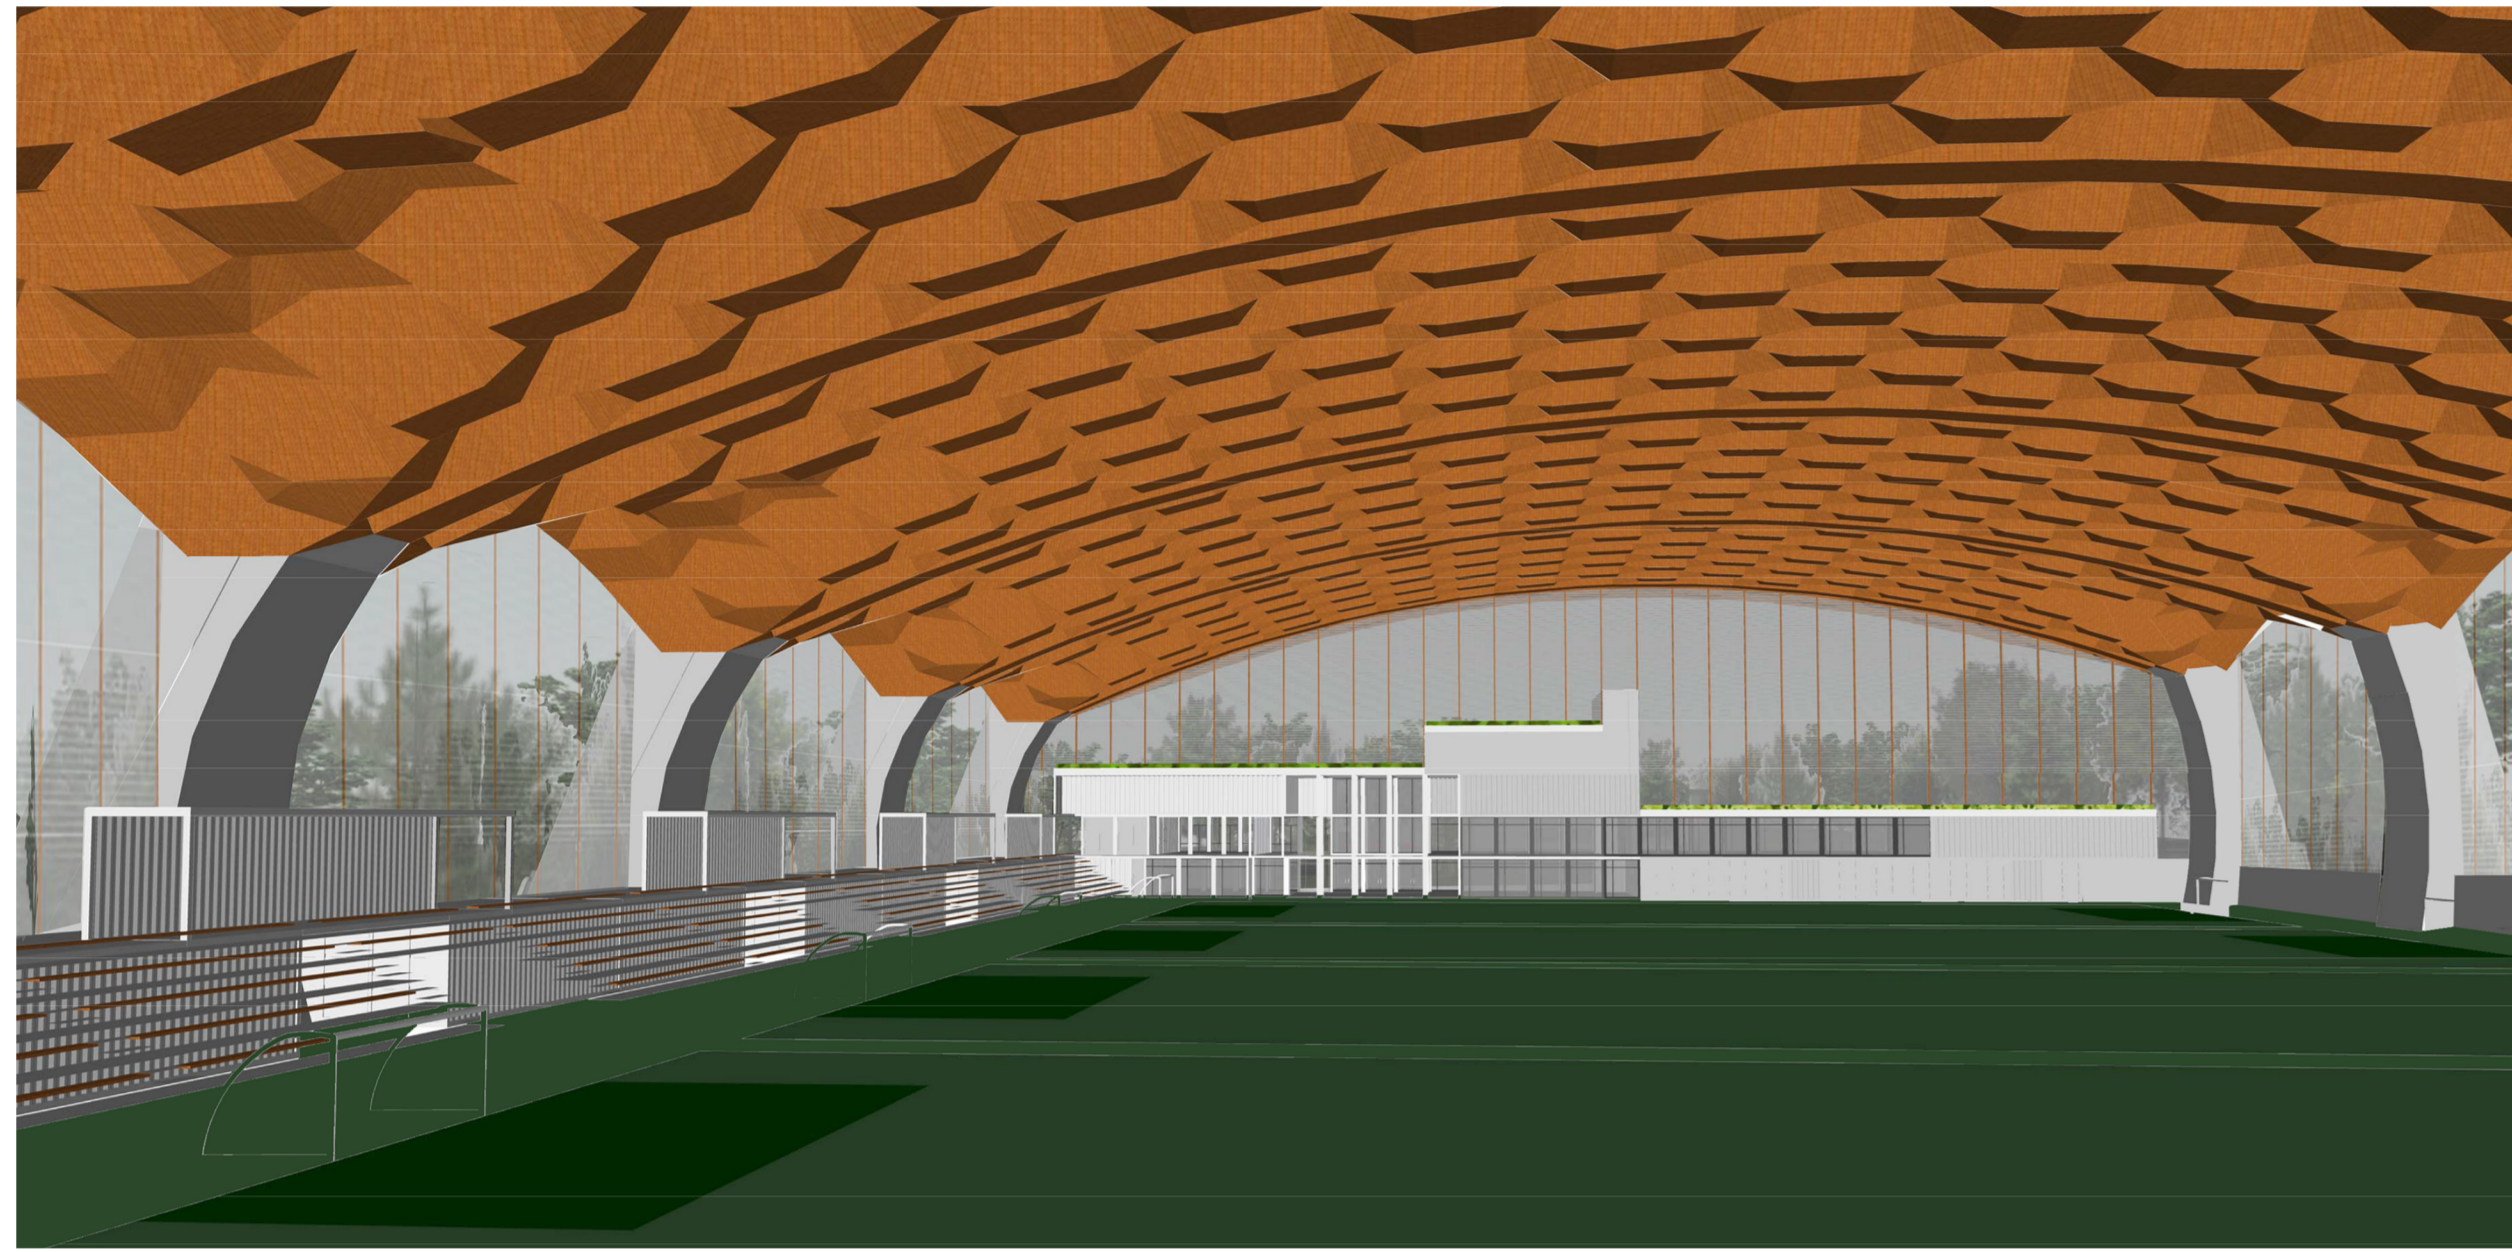

Aire de jeu intérieure (vers le sud)

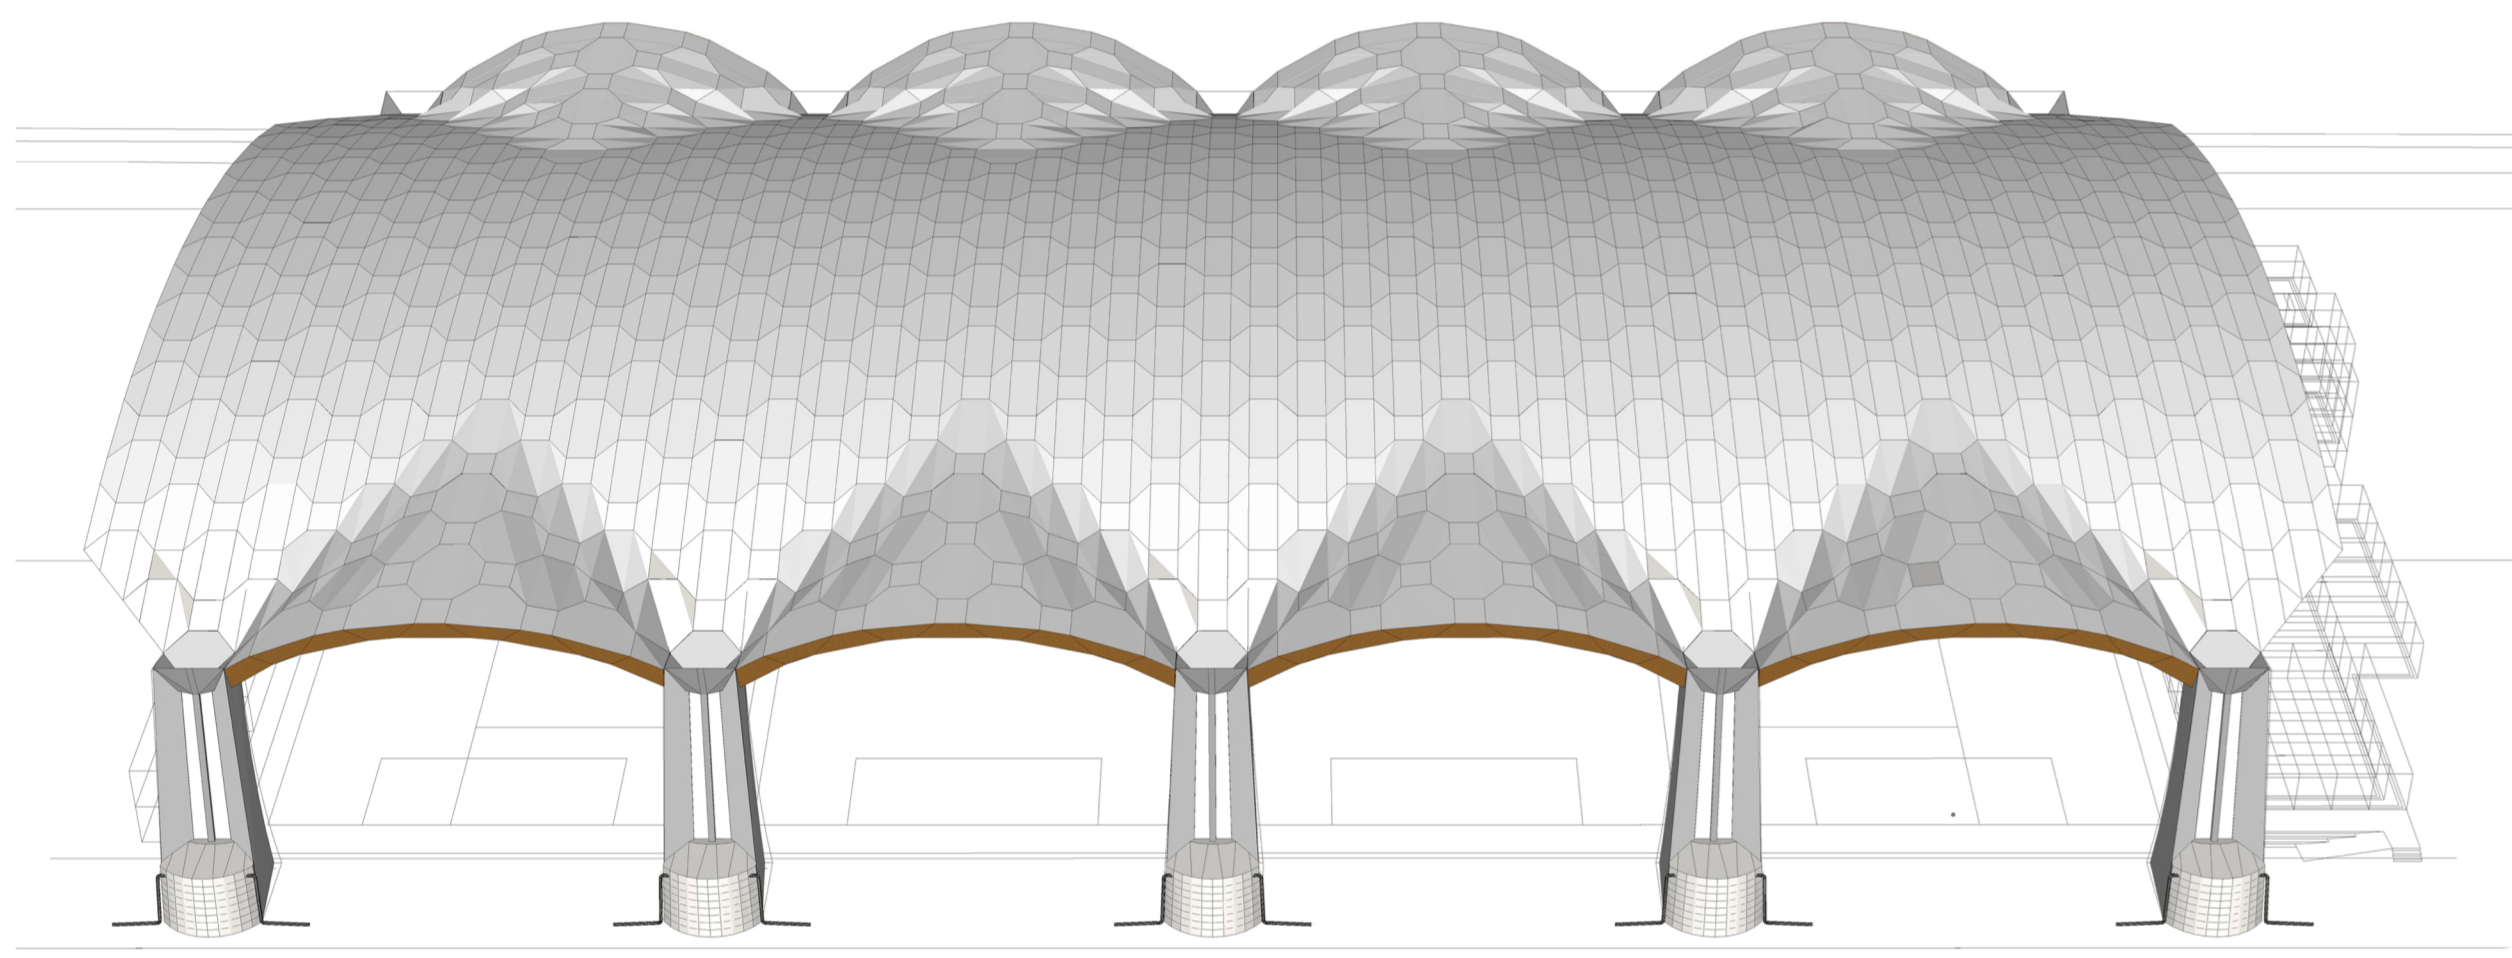


Supports de toit et récupérateurs d'eau pluviale

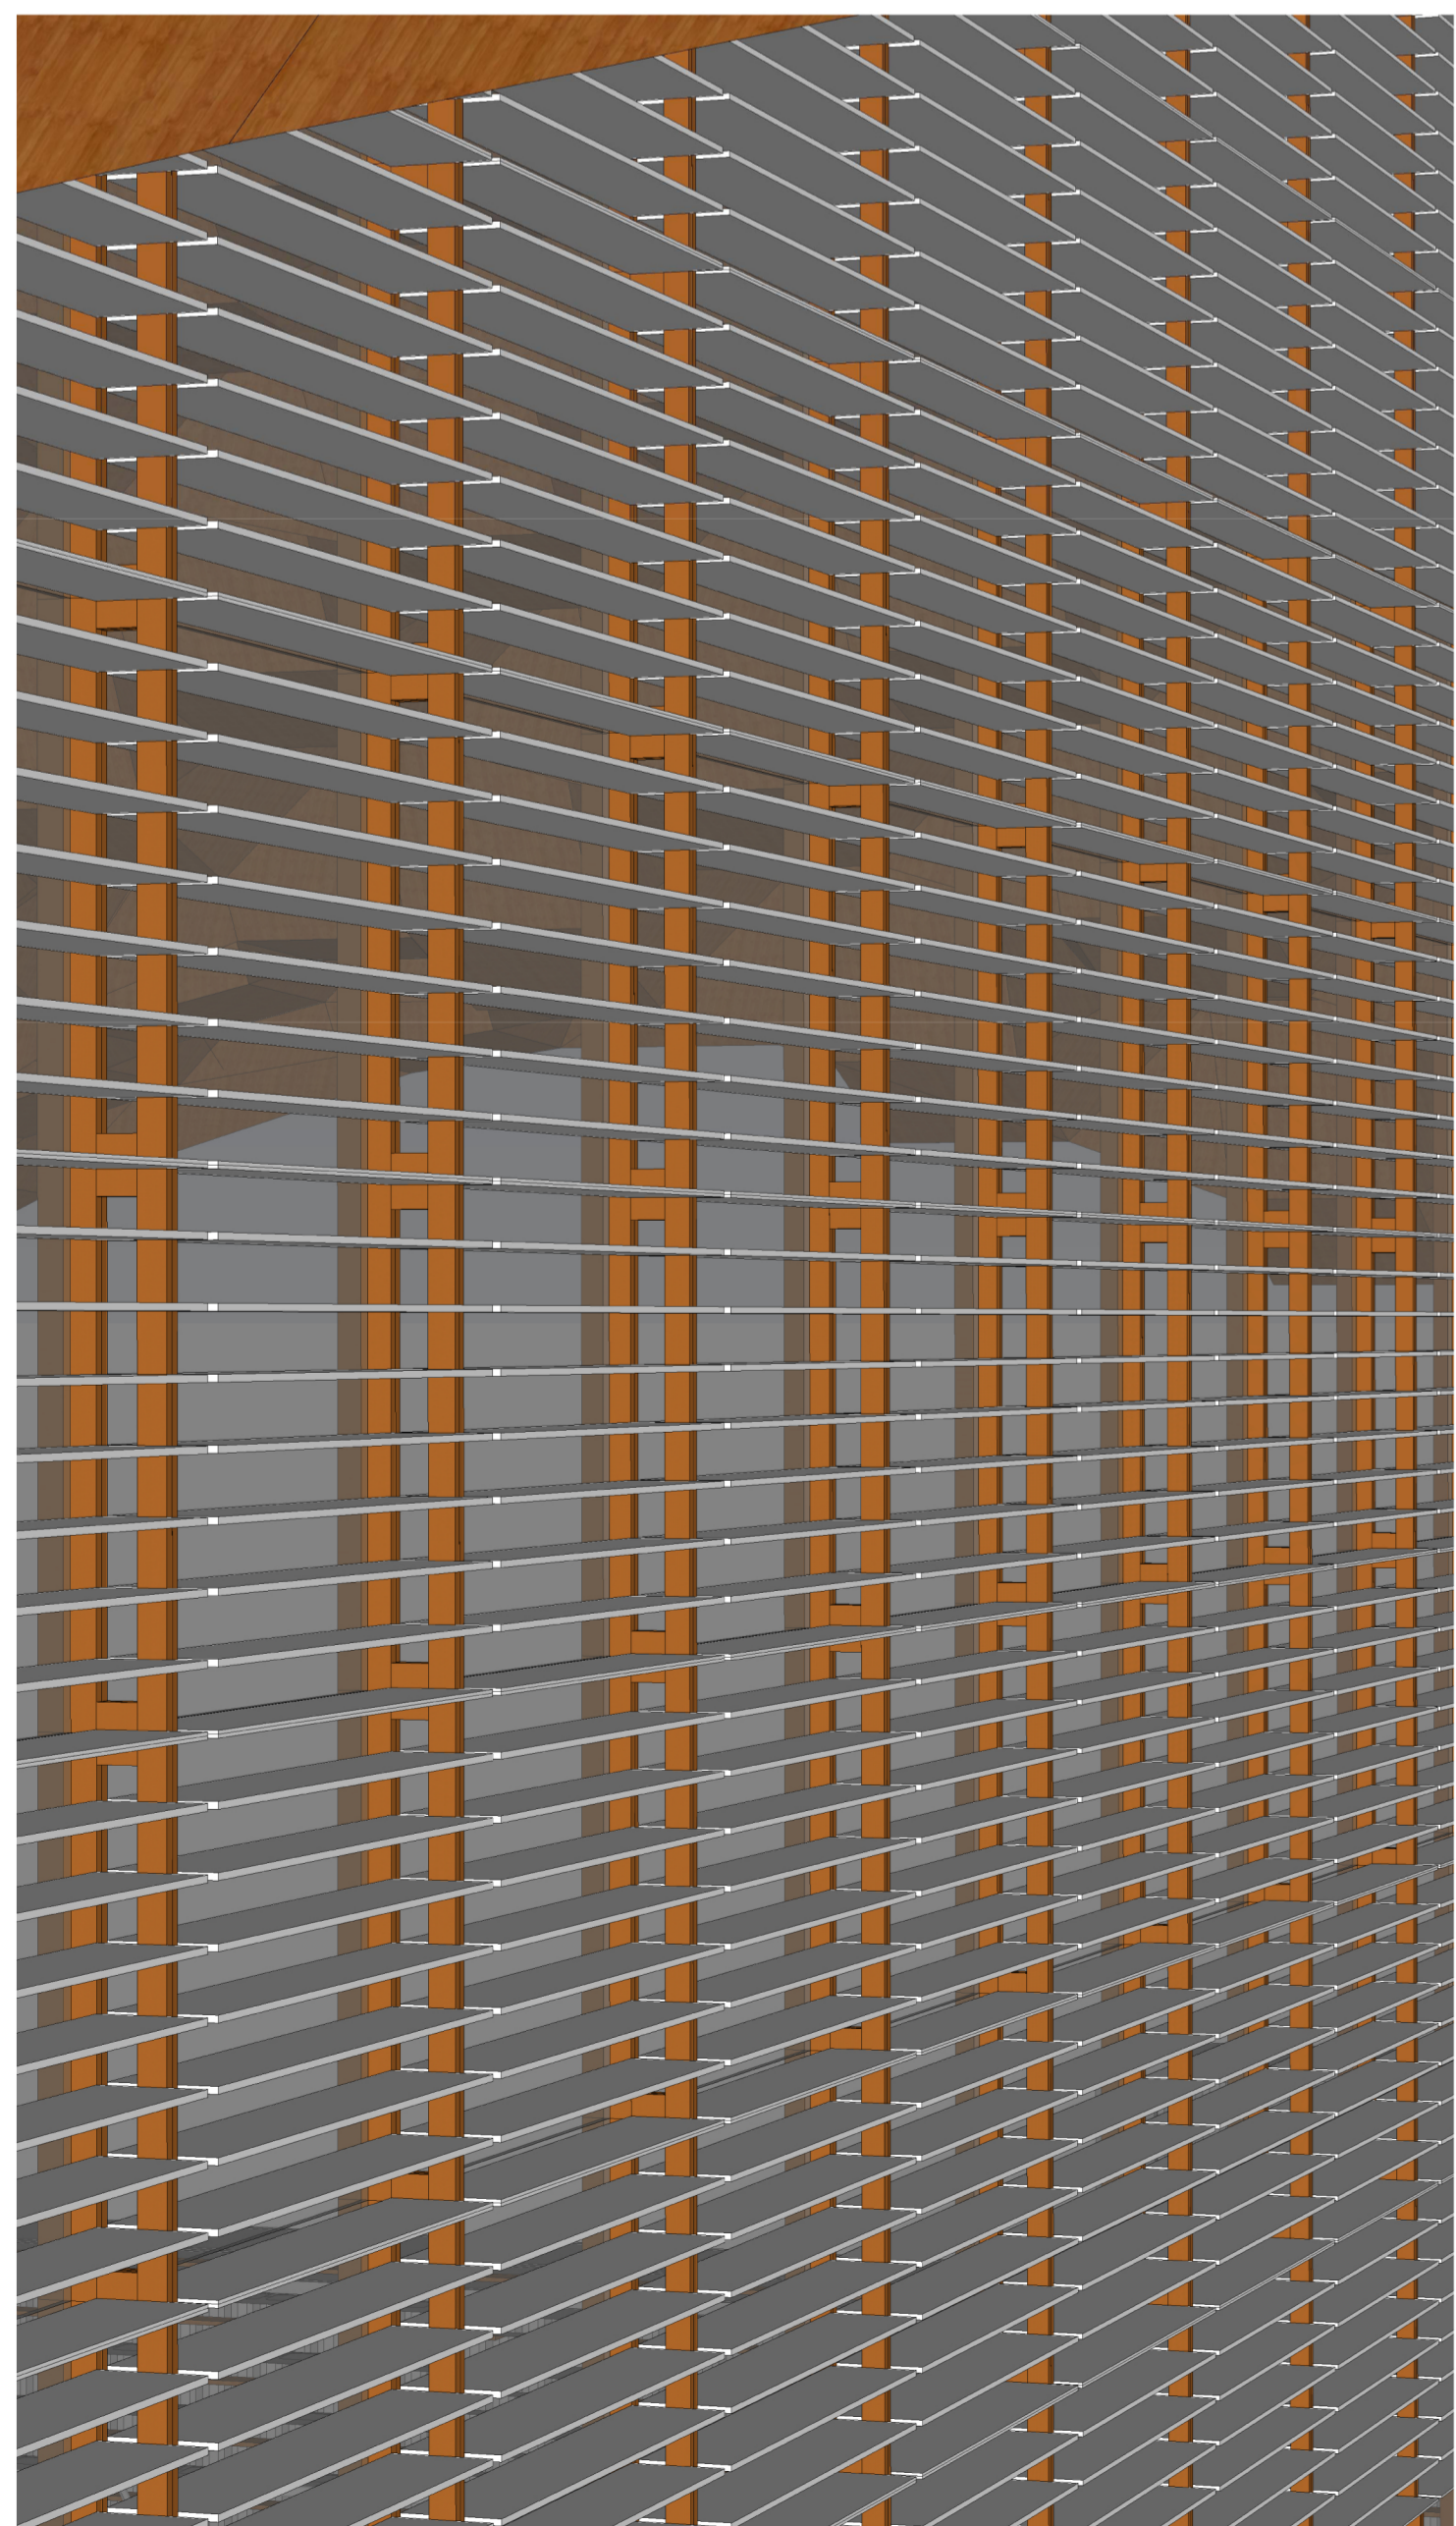

Panneaux translucides et déflecteurs solaires



Maquette 3D - vue du sud

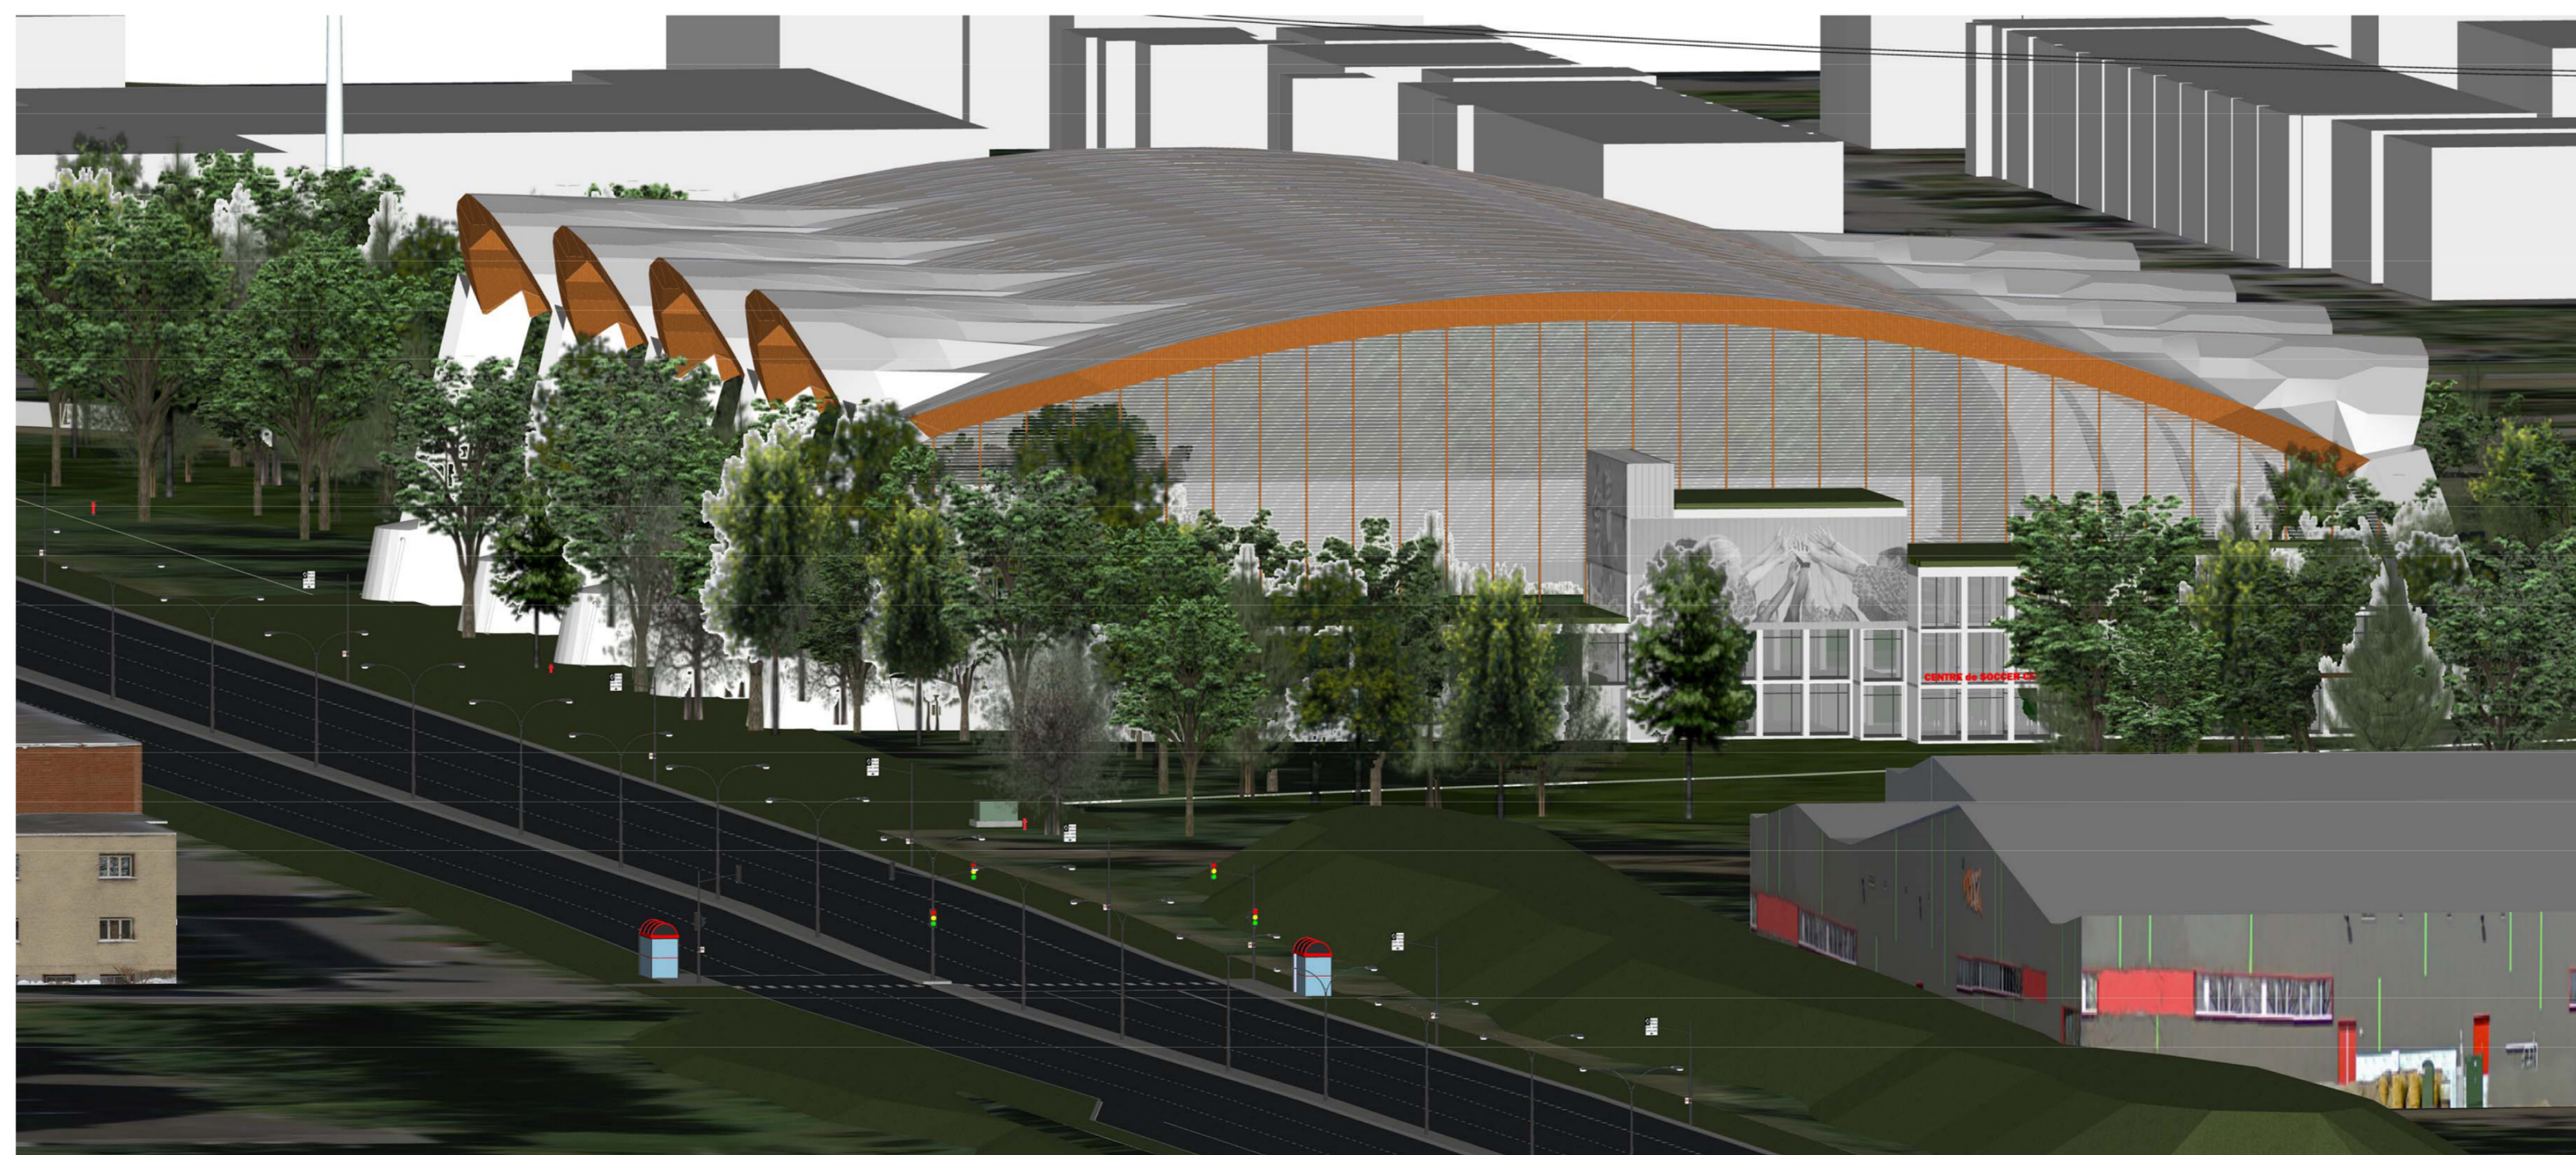

Maquette 3D - vue de l'ouest



Plan d'implantation 1:1000

