




A_PERSPECTIVE HIVERNALE DE L'ENTRÉE VUE DE L'AVENUE PAPINEAU



ÉLEVATION DE L'AVENUE PAPINEAU 0' 5' 10' 25m LÉGENDE a - Revêtement d'aluminium composite b - Verre clair double low-e argon c - Membrane TPO* blanche d - Revêtement de pierre calcaire e - Toit terrasse végétalisé f - Gradins extérieurs

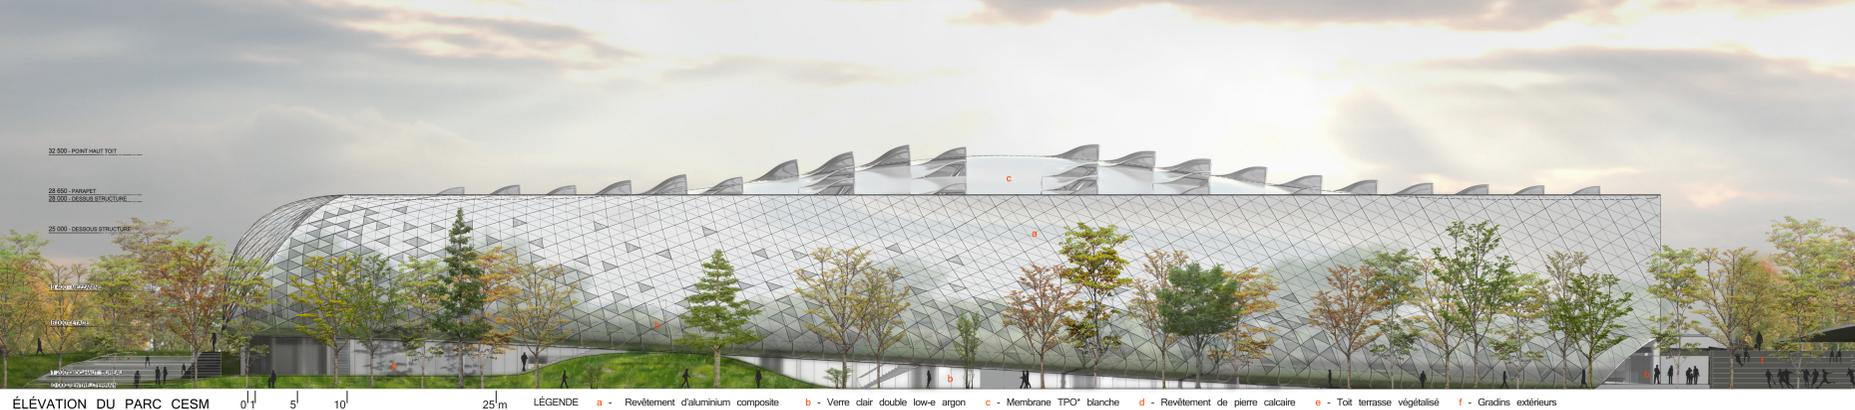

ÉLEVATION DU PARC CSM 0' 5' 10' 25m LÉGENDE a - Revêtement d'aluminium composite b - Verre clair double low-e argon c - Membrane TPO* blanche d - Revêtement de pierre calcaire e - Toit terrasse végétalisé f - Gradins extérieurs



B_PERSPECTIVE DU PARC COIN NORD-OUEST



C_PERSPECTIVE DU PARC VERS LA FAÇADE EST




méta\morphoses

meta μετά (après, au-delà de, avec) - morphé μορφή (forme)


LÉGENDE COUPE JARDIN DE PLUIE

1. Plantation d'arbustes et d'arbres indigènes à petit et moyen déploiement
2. Plantation de vivaces indigènes, adaptées aux variations d'humidités
3. Trottoir de bois 1200mm de large
4. Muret de gabion, interrompu pour drainage
5. Substrat d'ingénierie drainant
6. Stationnement en poussière de pierre
7. Passerelle de bois communicante
8. Bordure éraillée

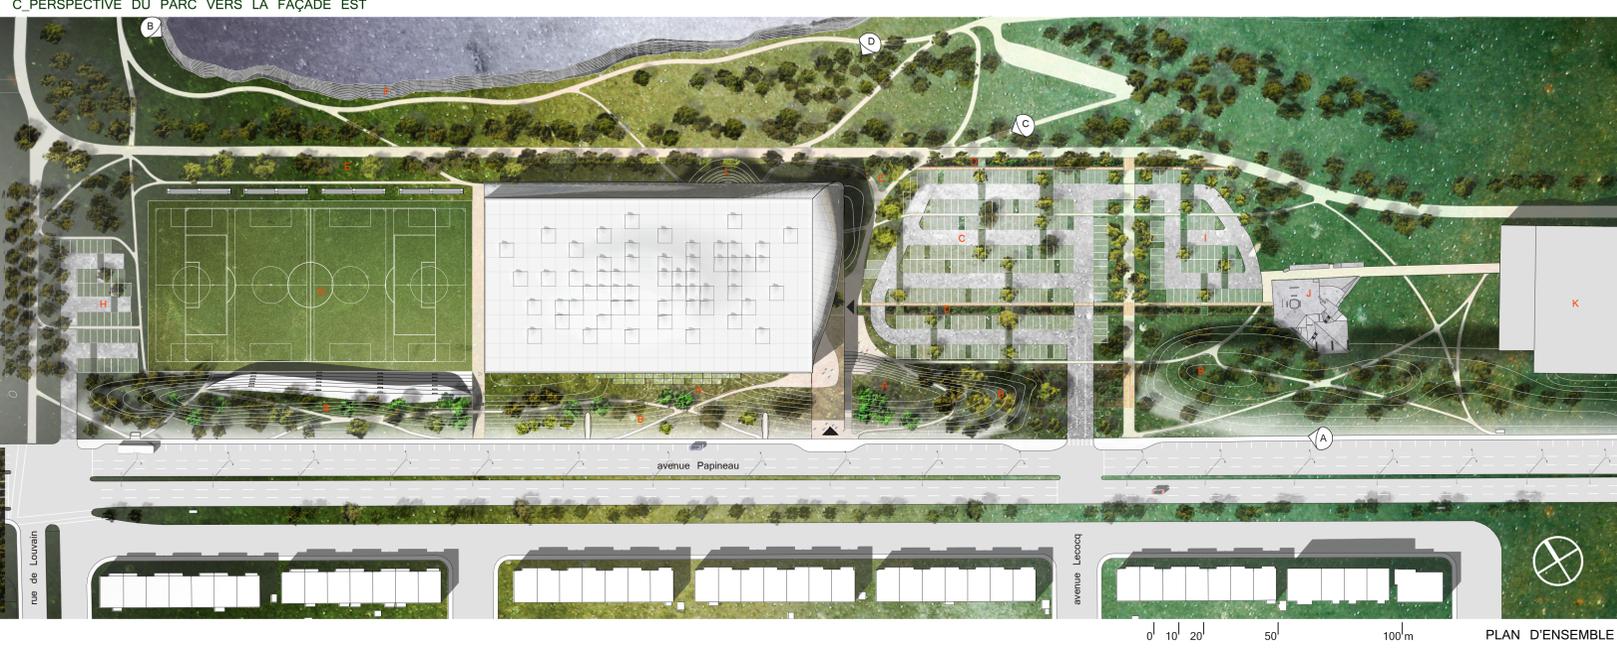

- LÉGENDE**
- PLAN ENSEMBLE ET INTENTION PAYSAGÈRE**
- A. Butte existante plantée remodelée
 - Transplantation des espèces indigènes nobles de 200mm et moins de calibre
 - B. Butte existante plantée
 - Végétation indigène arbres et arbustes à moyen et petit déploiement. Strate herbacée indigène, gestion différenciée de la tonte
 - C. Stationnement CSCEM (200 places)
 - Planté d'arbres indigènes à grand déploiement (cellis, gymnocladus, robinia, ulmus) pour ombre.
 - D. Jardin de pluie / Butte inversée
 - Tranchée de bio rétention. Arbres et arbustes à moyen et petit déploiement. Strate herbacée indigène, adaptée aux variations d'humidité.
 - E. Aménagement végétal
 - Végétation indigène, arbres et arbustes à moyen et petit déploiement. Strate herbacée indigène, gestion différenciée de la tonte
 - F. Falaise
 - G. Terrain extérieur
 - H. Stationnement parc (57 places)
 - I. Stationnement TAZ
 - J. Stakepark
 - K. TAZ
 - L. Nouvelle butte

- Arbre remarquable conservé
- Arbre conservé
- Nouvel arbre

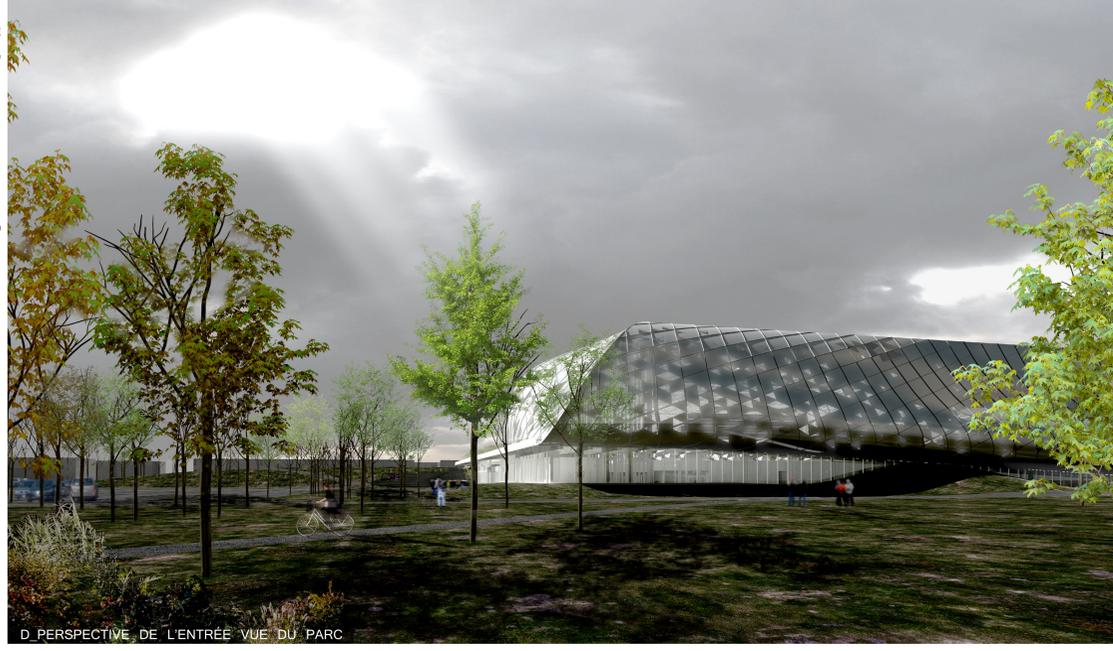

D_PERSPECTIVE DE L'ENTRÉE VUE DU PARC