






PERSPECTIVE DU TERRAIN

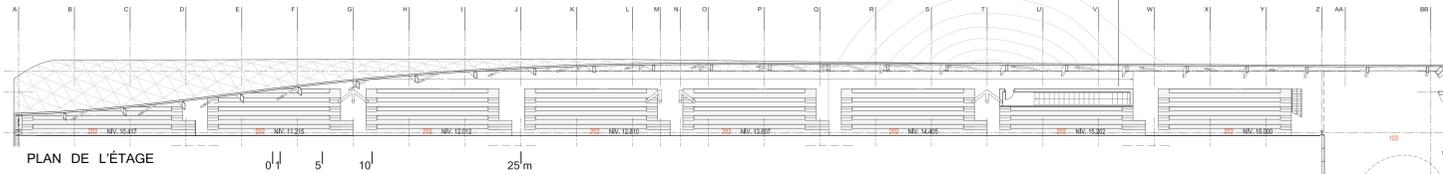

PLAN DE L'ÉTAGE


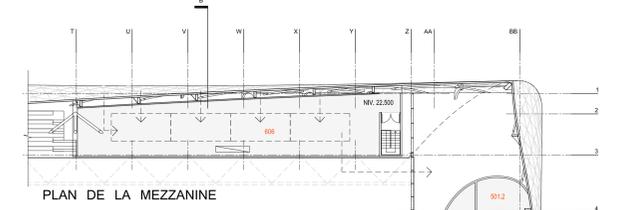


PLAN DE LA MEZZANINE

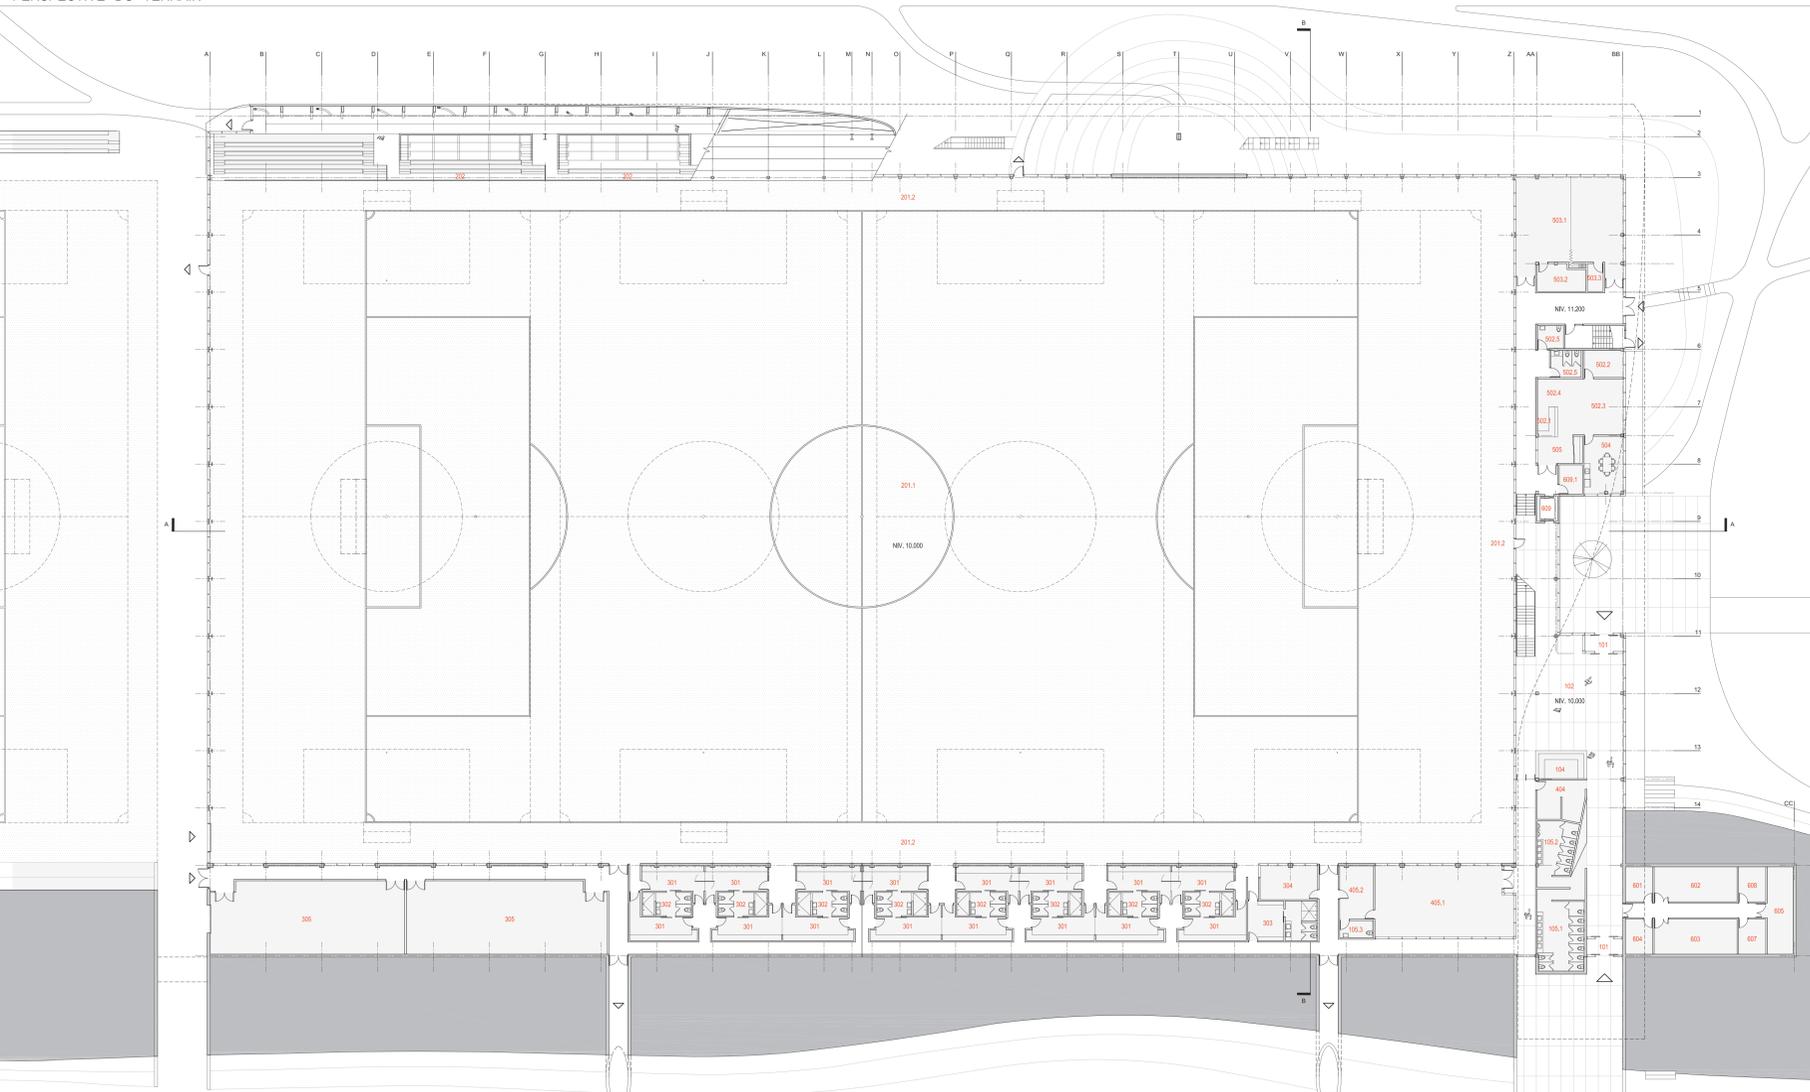


PLAN DU REZ-DE-CHAUSSÉE

- LÉGENDE PLANS ET COUPES**
- 101. Vestibule
 - 102. Hall d'entrée
 - 103. Aire événementielle
 - 104. Poste d'accueil, information, sécurité
 - 105.1 Toilettes Femme
 - 105.2 Toilettes Homme
 - 105.3 Toilettes Handicapé
 - 201.1 Aire de jeu intérieure
 - 201.2 Dégagement au pourtour
 - 201.3 Banc des joueurs
 - 201.4 Espace entre les terrains à 7
 - 202. Gradins
 - 301. Vestiaire des joueurs
 - 302. Blocs sanitaires
 - 303. Vestiaires des arbitres
 - 304. Rêgla
 - 305. Entrepôt d'équipement
 - 401.1 Administration
 - 401.2 Préparation et nettoyage
 - 401.3 Production et service
 - 401.4 Entreposage
 - 401.5 Articles de sport
 - 402. Salle à manger
 - 403. Distributrices
 - 404. Salle familiale
 - 405.1 Appareils et poids
 - 405.2 Salle de physiothérapie
 - 501.1 Accueil et réception
 - 501.2 Bureau du directeur
 - 501.3 Bureau fermé
 - 501.4 Bureaux à aire ouverte
 - 501.5 Classeurs et archives
 - 501.6 Entrepôt
 - 501.7 Salle de reproduction, papeterie
 - 502.1 Accueil et réception
 - 502.2 Bureau fermé
 - 502.3 Bureaux à aire ouverte
 - 502.4 Papeterie et photocopie
 - 503.1 Salle de réunion
 - 503.2 Rangement mobilier
 - 503.3 Rangement matériel multimédia
 - 504. Cuisine des employés
 - 505. Vestiaire des employés
 - 601. Locaux d'entretien ménager
 - 602. Entreposage matériel des organismes
 - 603. Entreposage machines-maintenance
 - 604. Rangement-déchets-récupération
 - 605. Entrée et distribution électrique
 - 606. Salle de mécanique
 - 607. Entrées glaciers et eau
 - 608. Salle de télécom
 - 609. Ascenseur
 - 609.1 Salle mécanique ascenseur

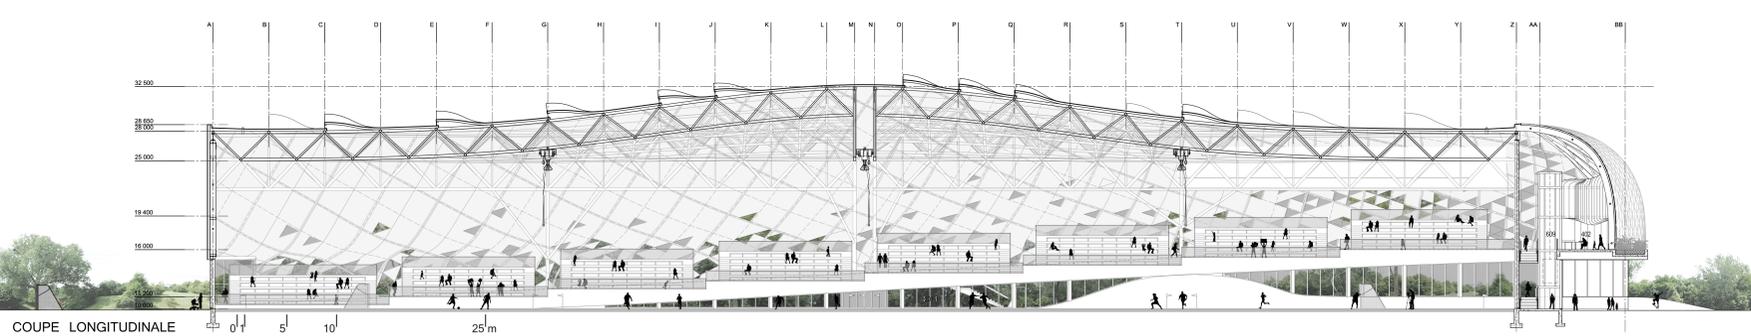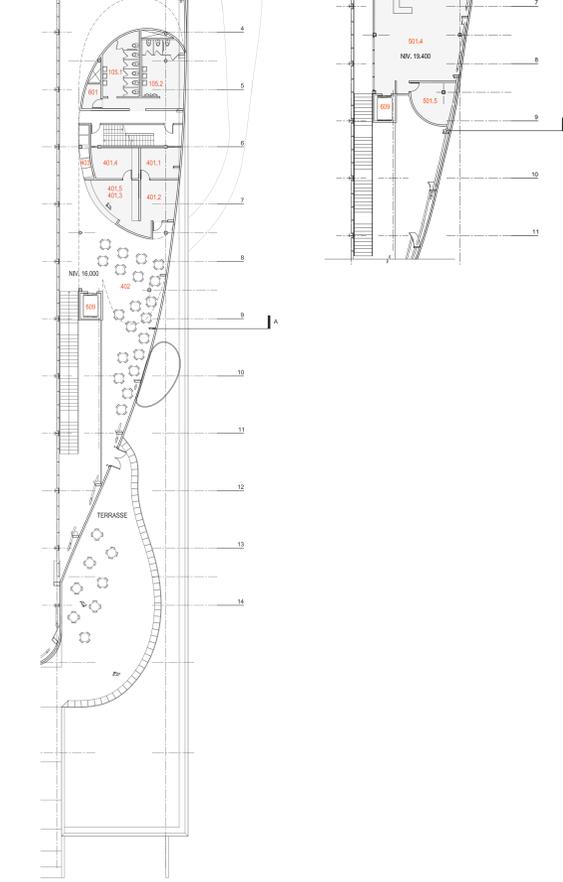

COUPE LONGITUDINALE

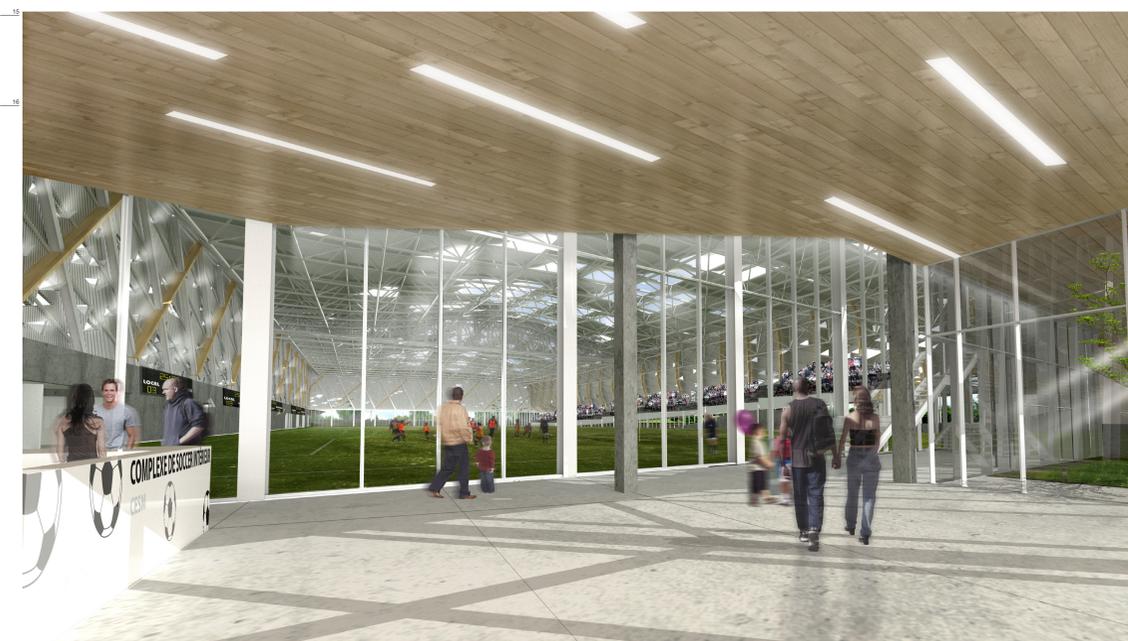

PERSPECTIVE DU HALL