

La toiture

- Une aile de dimensions héroïques agissant comme élément signalétique d'ordre civique
- Flotte par-dessus la topographie modelée
- Se distingue comme l'unique élément purement architectural du projet
- S'ouvre avec des avant-toits généreux sur les façades sud et ouest
- Se plie pour former des murs fermés sur les façades nord et nord-est
- Recouverte sur ses surfaces inférieures d'une peau de bois recyclé
- Recouverte sur sa surface supérieure d'une membrane de toiture blanche de haute performance écologique
- Tous les équipements mécaniques et l'éclairage sont encastrés dans l'entre-plafond

Les talus intérieurs et les gradins

- Le programme est organisé en coupe pour créer des talus intérieurs artificiels
- Les talus intérieurs forment la contre-pente des talus extérieurs
- Recouverts du même gazon artificiel que le terrain de jeu
- Choix de s'asseoir sur des gradins conventionnels ou directement sur le talus de gazon artificiel

La circulation et le programme


- Des corridors de circulation centraux organisent le programme sur deux étages
- L'étage inférieur au niveau du terrain de soccer regroupe les vestiaires, la salle de conditionnement, les salles mécaniques et les dépôts
- L'étage supérieur au niveau de l'entrée principale regroupe le hall d'entrée, la poste d'accueil, le café, l'administration, l'organisme partenaire, la salle polyvalente, les toilettes publiques, et l'aire événementielle
- Les deux étages sont retraits par un escalier sculptural localisé au carrefour des deux corridors dans le hall d'entrée

L'aire de jeu

- Encastrée jusqu'au niveau du roc (2,4 mètres)
- Recouverte de gazon artificiel


La rampe d'entrée et le stationnement

- La rampe d'entrée permet d'approcher l'édifice sur une pente douce
- En arrivant en haut au hall d'entrée, on surplombe à la fois l'aire de jeu et la carrière
- En arrivant par l'avenue Papineau, le stationnement est caché en arrière de la rampe

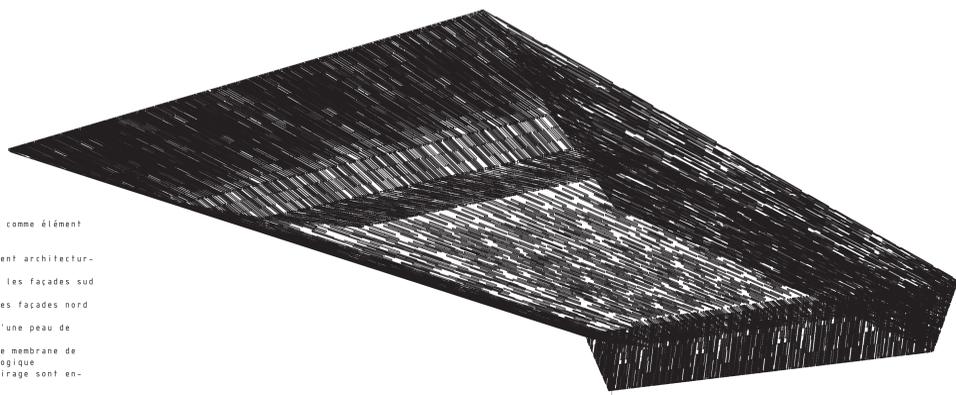

Vue de jour à partir de la carrière en été

Vue de jour de l'avenue Papineau en hiver

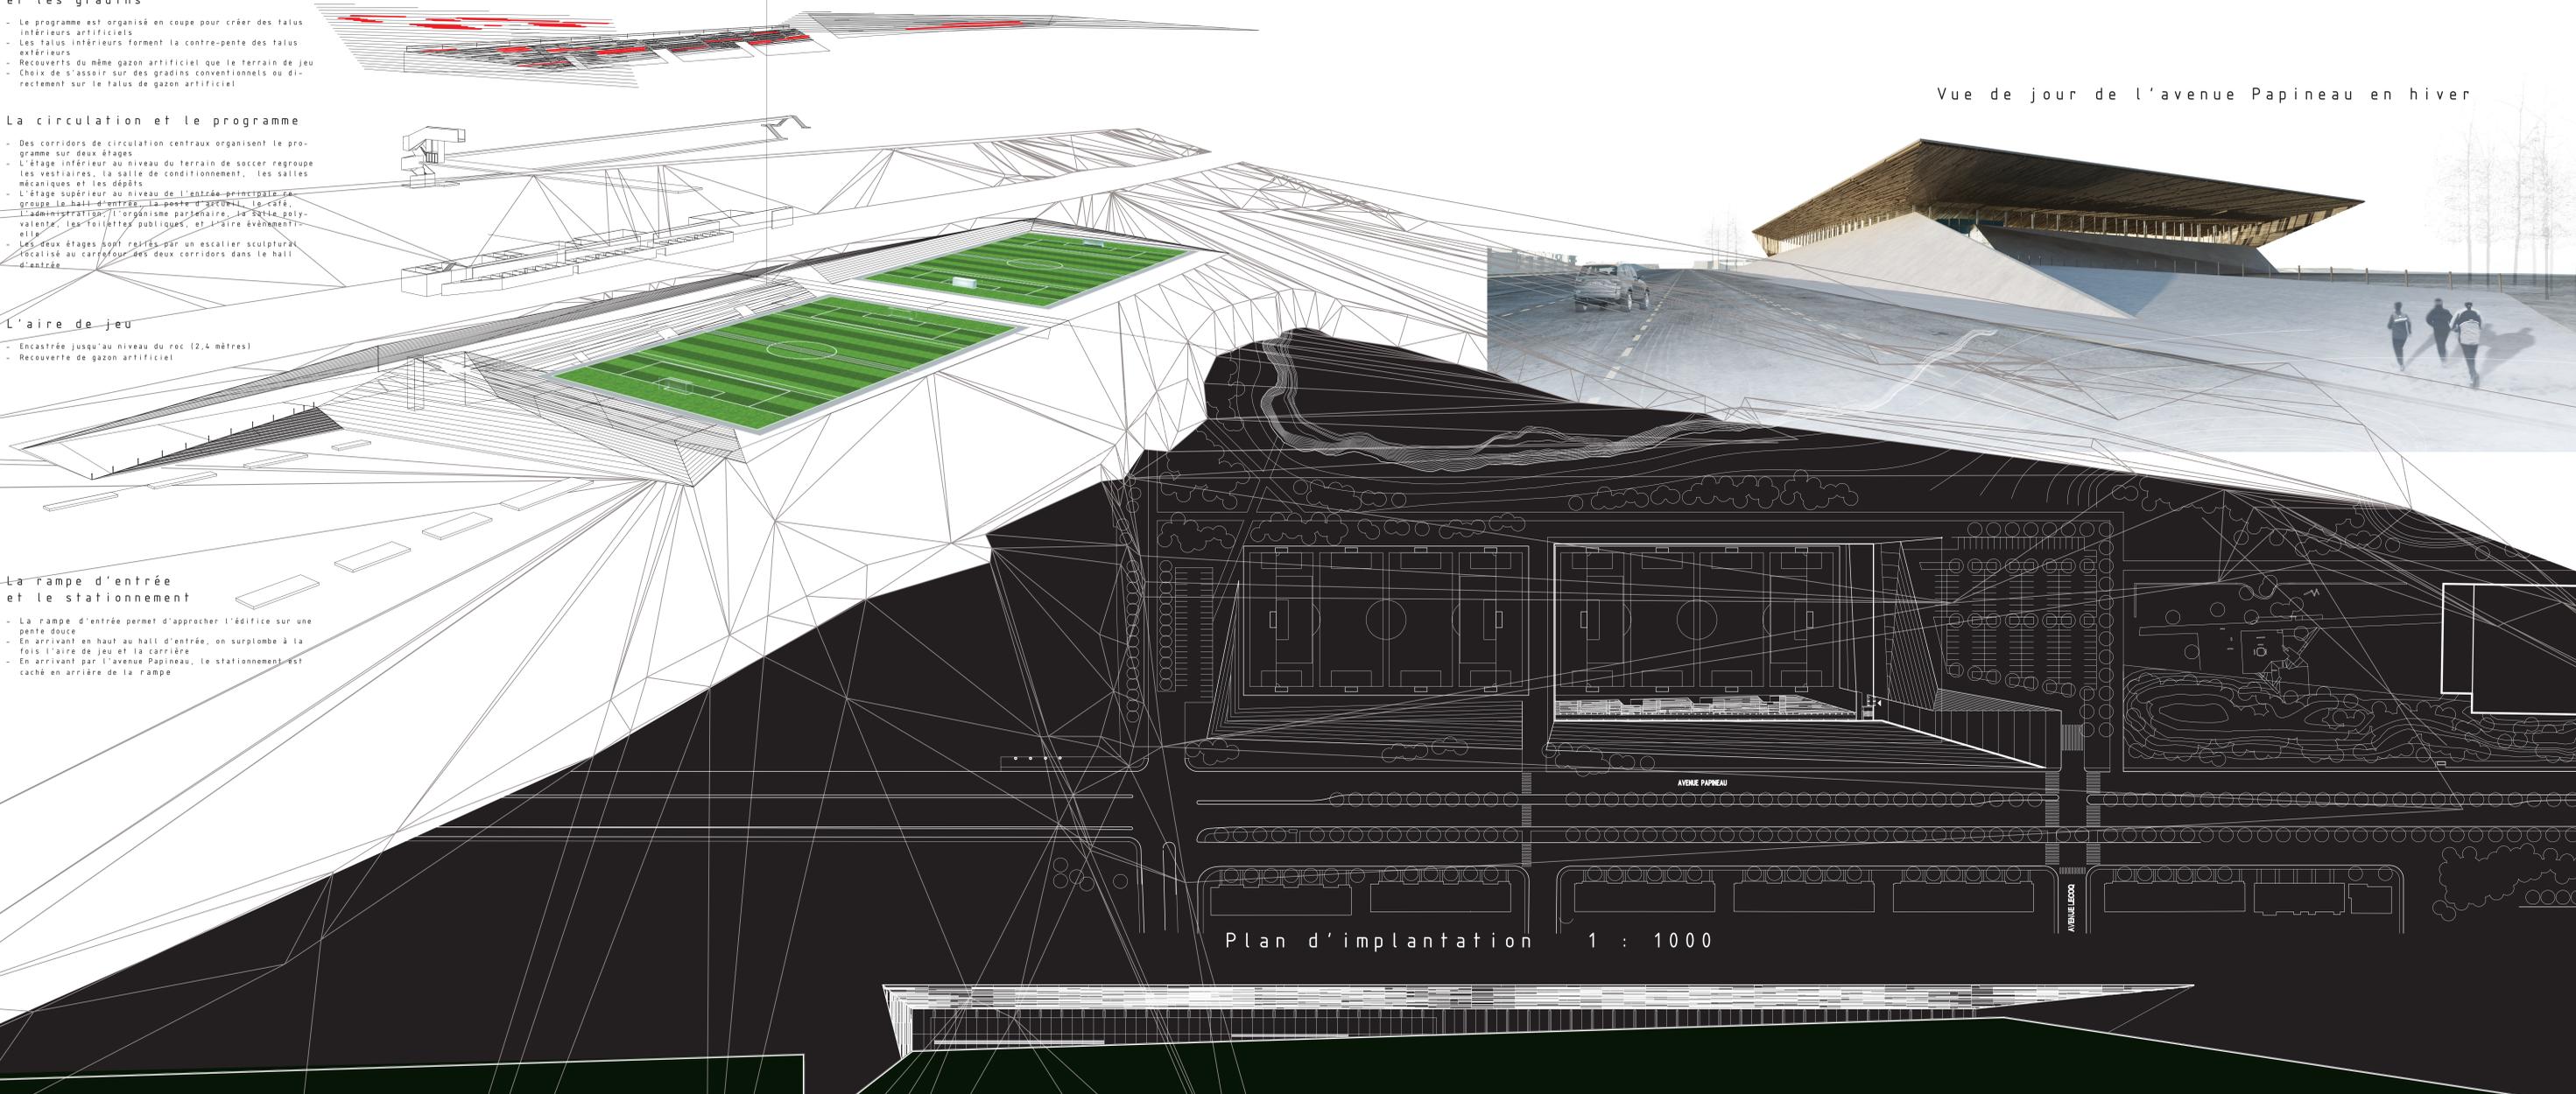

Plan d'implantation 1 : 1000

Élévation de l'avenue Papineau 1 : 300

Élévation de la carrière 1 : 300