



- 5.6.2. Douches
- 5.6.4. Local de stationnement de vélo
- 5.8.1. Entreposage général
- 5.8.2. Rangement supplémentaire - Jeux vidéo
- 7.1.1. Stationnement voitures
- 7.1.2. Entrée stationnement sas
- 7.2.1. Place de stationnement - Biblio-mobile

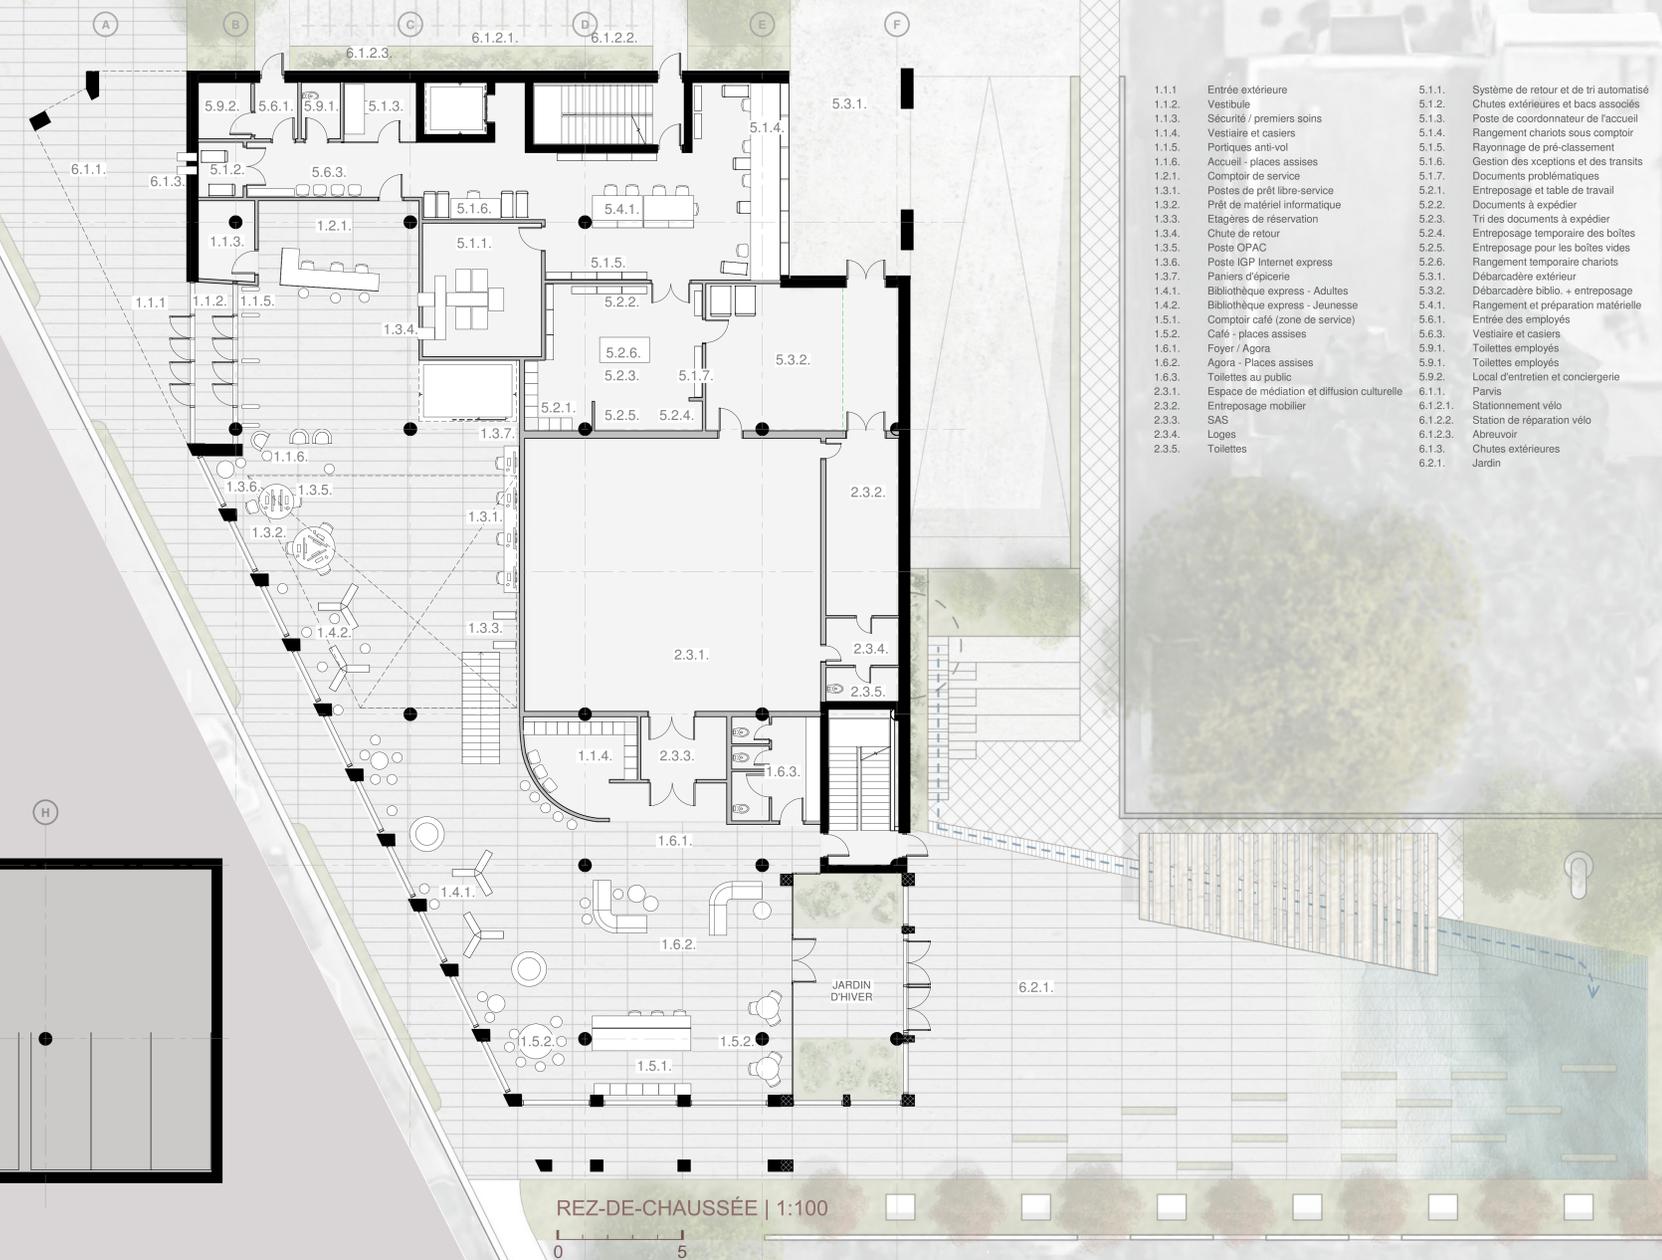

- |  |   |
|--|---|
| 1.1.1. Entrée extérieure                           | 5.1.1. Système de retour et de tri automatisé |
| 1.1.2. Vestibule                                   | 5.1.2. Chutes extérieures et bacs associés    |
| 1.1.3. Sécurité / premiers soins                   | 5.1.3. Poste de coordonnateur de l'accueil    |
| 1.1.4. Vestiaire et casiers                        | 5.1.4. Rangement chariots sous comptoir       |
| 1.1.5. Portiques anti-vol                          | 5.1.5. Rayonnage de pré-classement            |
| 1.1.6. Accueil - places assises                    | 5.1.6. Gestion des exceptions et des transits |
| 1.2.1. Comptoir de service                         | 5.1.7. Documents problématiques               |
| 1.3.1. Postes de prêt libre-service                | 5.2.1. Entreposage et table de travail        |
| 1.3.2. Prêt de matériel informatique               | 5.2.2. Documents à expédier                   |
| 1.3.3. Étagères de réservation                     | 5.2.3. Tri des documents à expédier           |
| 1.3.4. Chute de retour                             | 5.2.4. Entreposage temporaire des boîtes      |
| 1.3.5. Poste OPAC                                  | 5.2.5. Entreposage pour les boîtes vides      |
| 1.3.6. Poste IGP Internet express                  | 5.2.6. Rangement temporaire chariots          |
| 1.3.7. Paniers d'épicerie                          | 5.3.1. Débarcadère extérieur                  |
| 1.4.1. Bibliothèque express - Adultes              | 5.3.2. Débarcadère biblio. + entreposage      |
| 1.4.2. Bibliothèque express - Jeunesse             | 5.4.1. Rangement et préparation matérielle    |
| 1.5.1. Comptoir café (zone de service)             | 5.6.1. Entrée des employés                    |
| 1.5.2. Café - places assises                       | 5.6.3. Vestiaire et casiers                   |
| 1.6.1. Foyer / Agora                               | 5.9.1. Toilettés employés                     |
| 1.6.2. Agora - Places assises                      | 5.9.1. Toilettés employés                     |
| 1.6.3. Toilettés au public                         | 5.9.2. Local d'entretien et conciergerie      |
| 2.3.1. Espace de médiation et diffusion culturelle | 6.1.1. Parvis                                 |
| 2.3.2. Entreposage mobilier                        | 6.1.2.1. Stationnement vélo                   |
| 2.3.3. SAS   | 6.1.2.2. Station de réparation vélo           |
| 2.3.4. Loges                                       | 6.1.2.3. Abrevoir                             |
| 2.3.5. Toilettés                                   | 6.1.3. Chutes extérieures                     |
|  | 6.2.1. Jardin                                 |

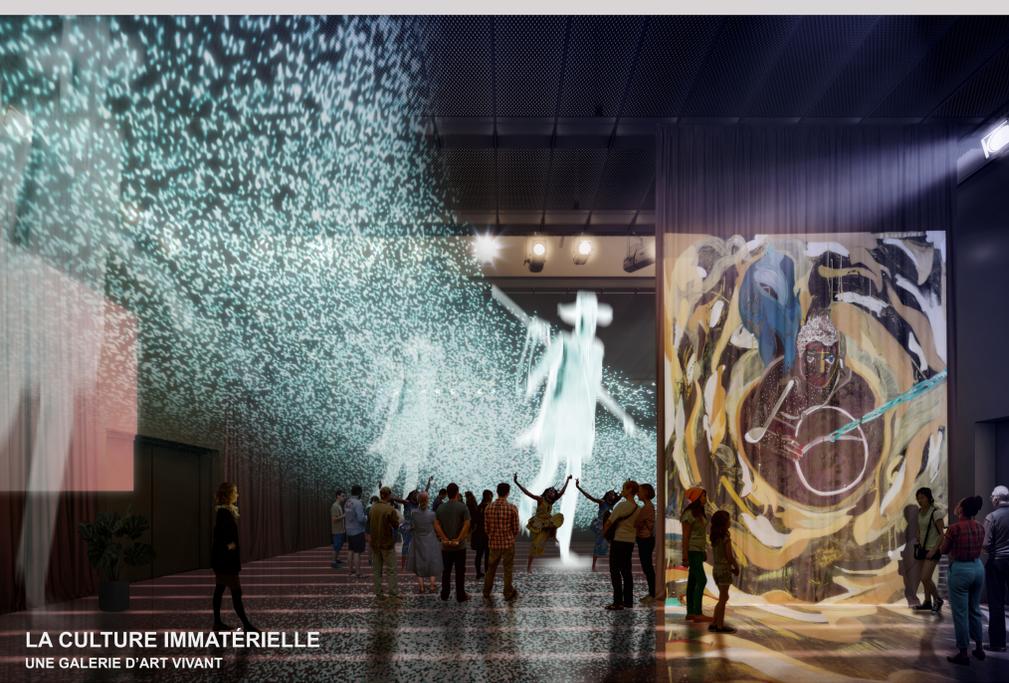

Hologramme de la sculpture le Chasseur Mossi | Burkina Faso  
Projection d'une peinture de Séadé

