


ENTRE-DEUX

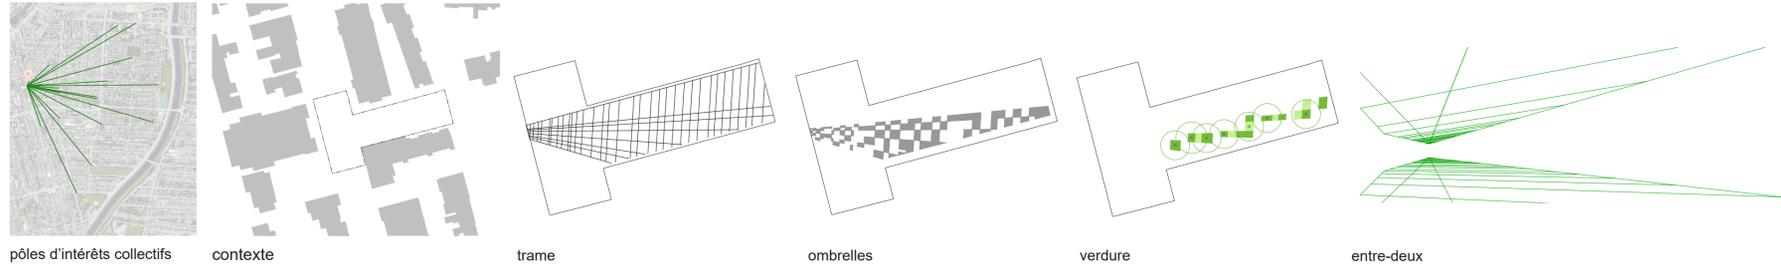

vue en plan de la zone d'intervention, échelle 1:200



coupe schématique nord/sud sur la rue De Biencourt, échelle 1:50



perspective depuis le boulevard Monk vers le sud



perspective depuis le parvis de l'ancienne église Notre-Dame-du-Perpétuel-Secours



perspective depuis la rue De Biencourt vers l'ouest