


# CONFLUENCE



CONFLUENCE ENTRE DEUX TRAMES URBAINES  
 TRACÉ AUTOMOBILE EN CHICANE POUR UNE RÉDUCTION ACCRUE DE LA VITESSE  
 FRANCHES PAYSAGÈRES QUI INFILTRENT LE PARVIS




COUPE TRANSVERSALE (NORD/SUD) 1:50

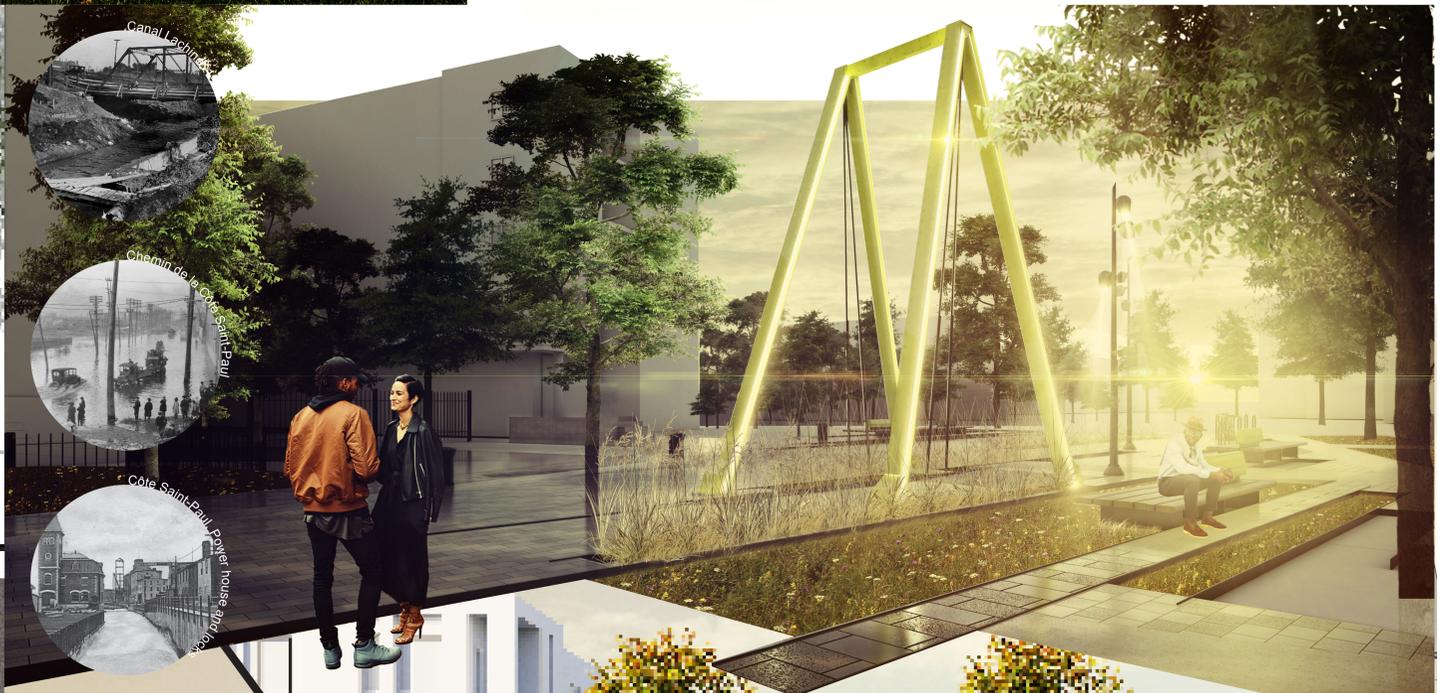

COUPE PERSPECTIVE DE L'INTERSECTION 1:50

COUPE LONGITUDINALE (EST/OUEST) 1:50

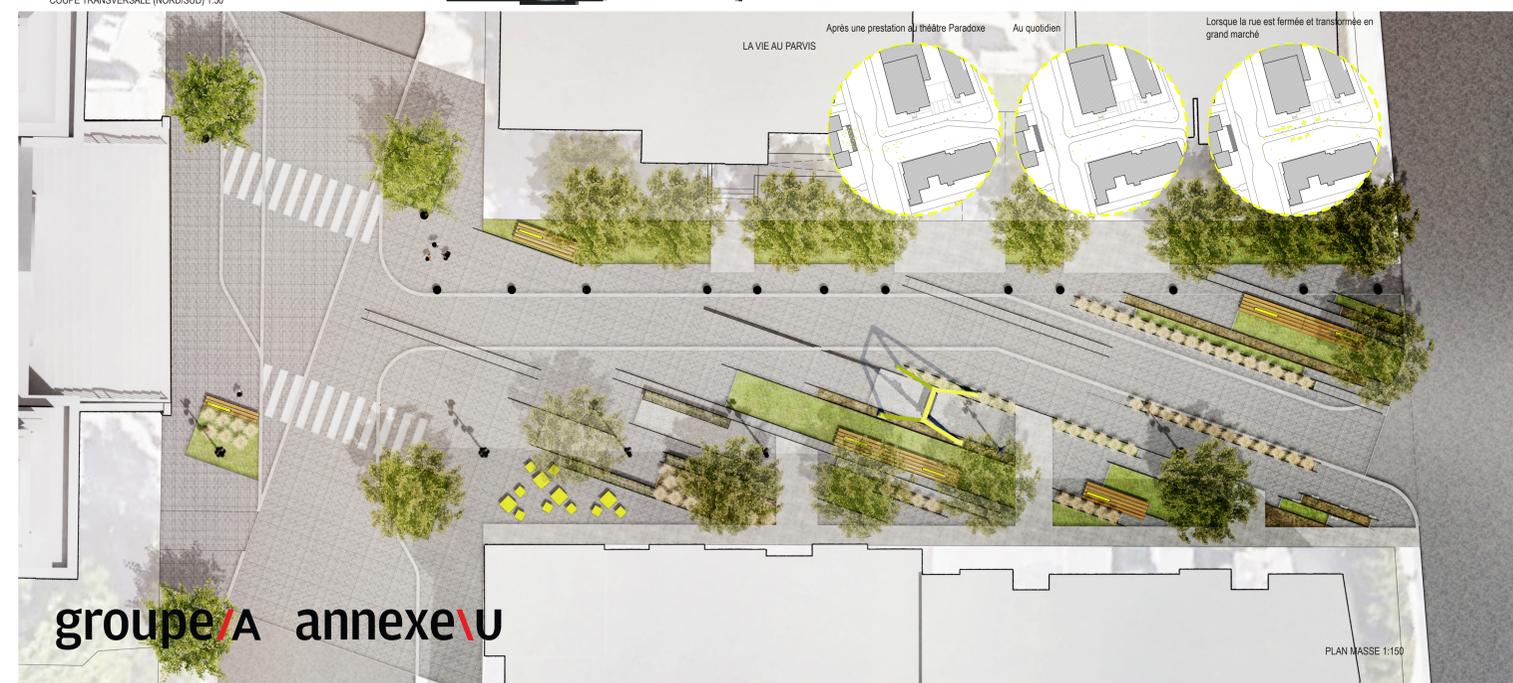

PLAN MASSE 1:150