

# LE JARDIN SUSPENDU



PERSPECTIVE | DEPUIS LE JARDIN SUSPENDU RUE BIENCOURT




PERSPECTIVE | DU CONCEPT DEPUIS LE PARVIS DE L'ANCIENNE ÉGLISE NOTRE-DAME -DU-PERPÉTUEL-SECOURS



ÉLEVATION | DEPUIS LA RUE DE BIENCOURT VERS LE NORD | ÉCHELLE 1:100



PERSPECTIVE | DEPUIS LE BOULEVARD MONK VERS LE NORD

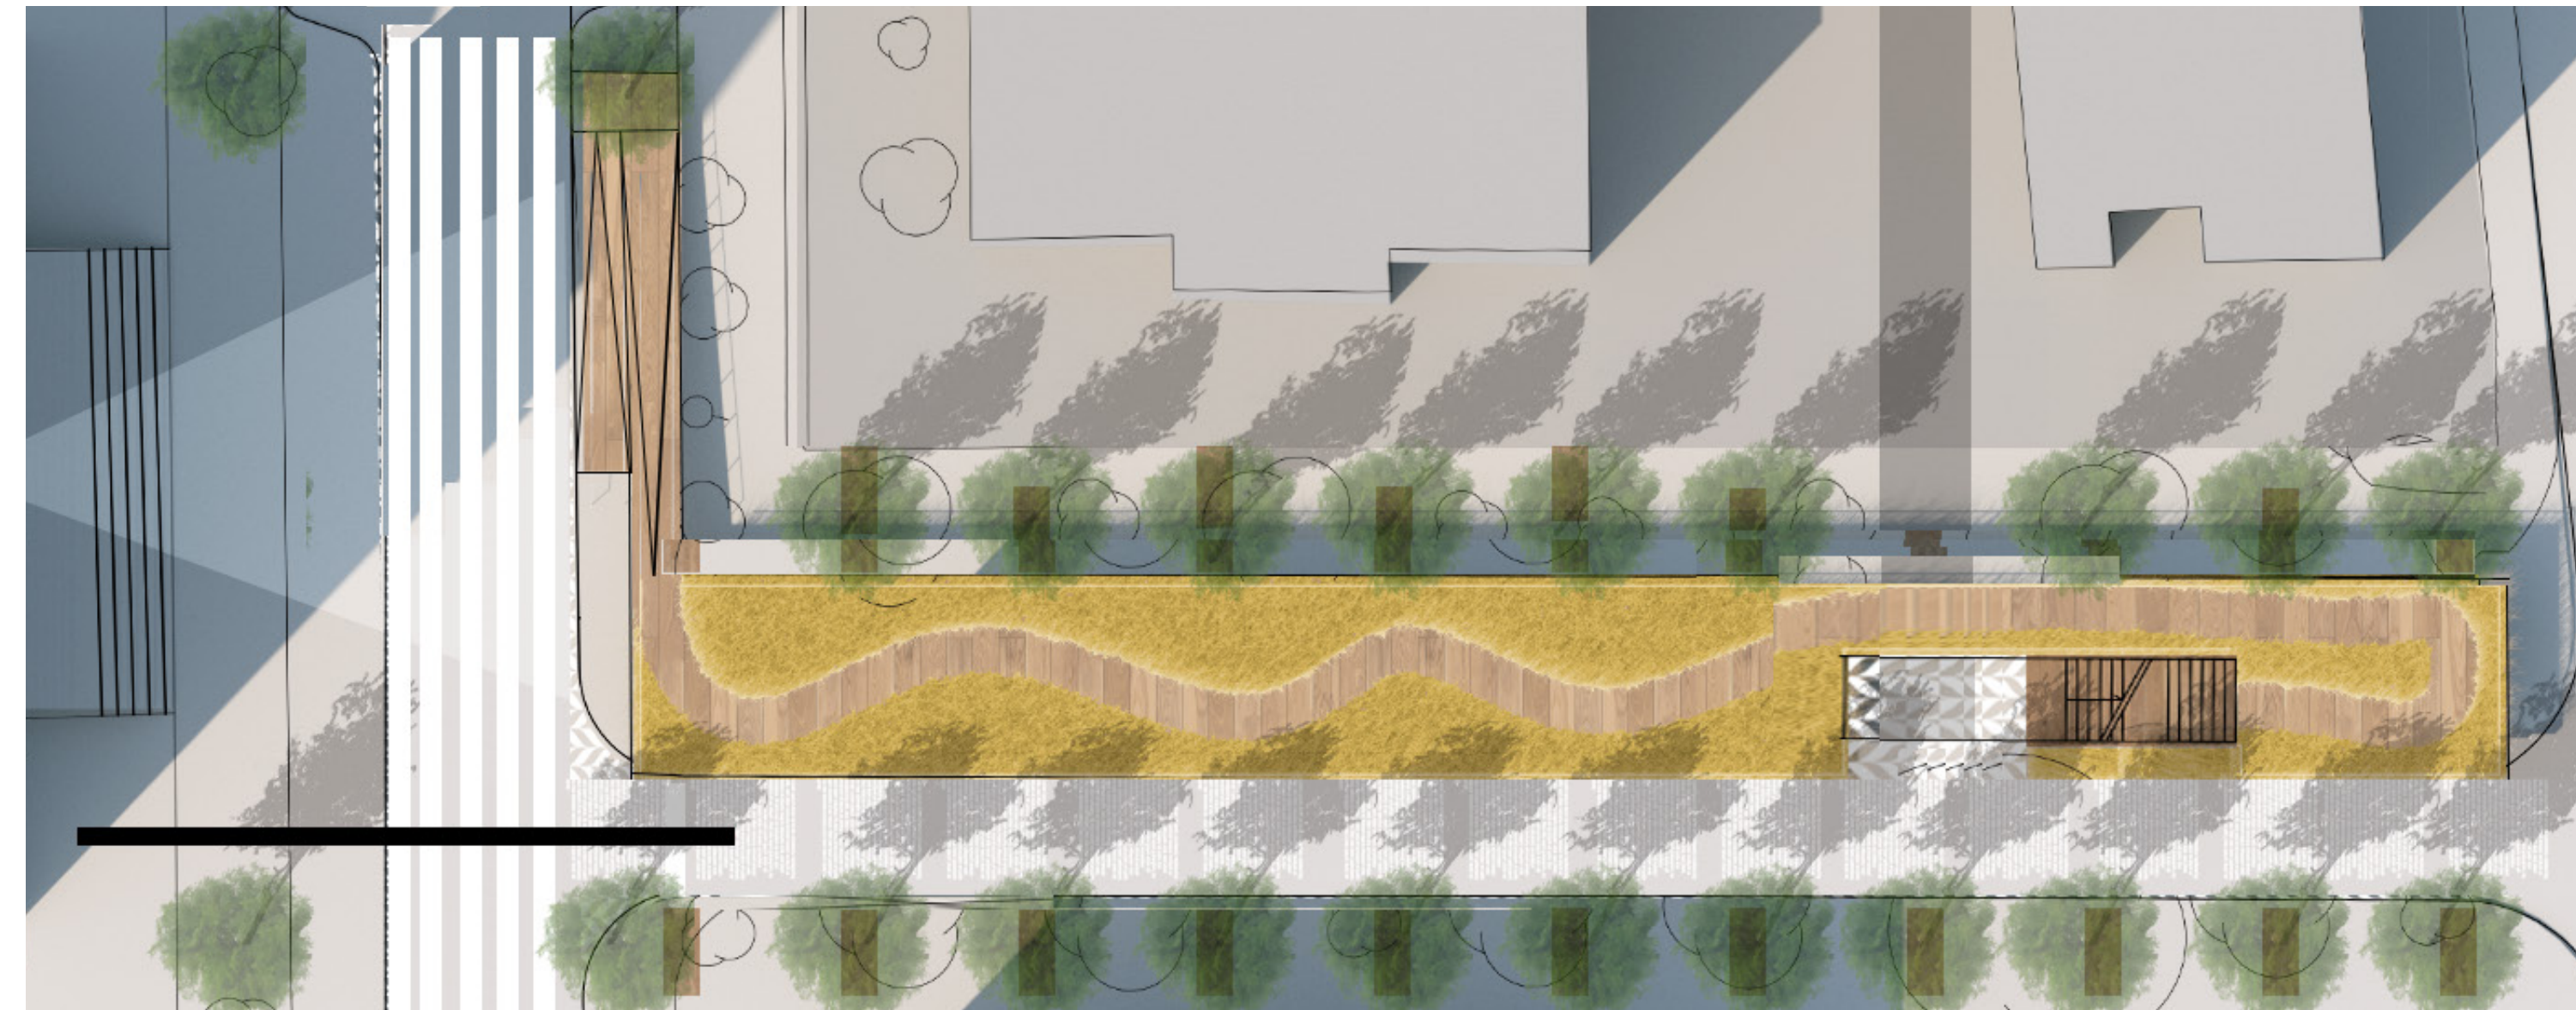


PLAN | ZONE D'INTERVENTION | ÉCHELLE 1:200



PERSPECTIVE | DEPUIS LA RUE DE BIENCOURT VERS L'OUEST



COUPE SCHÉMATIQUE NORD-SUD | SUR LA RUE DE BIENCOURT | ÉCHELLE 1:50

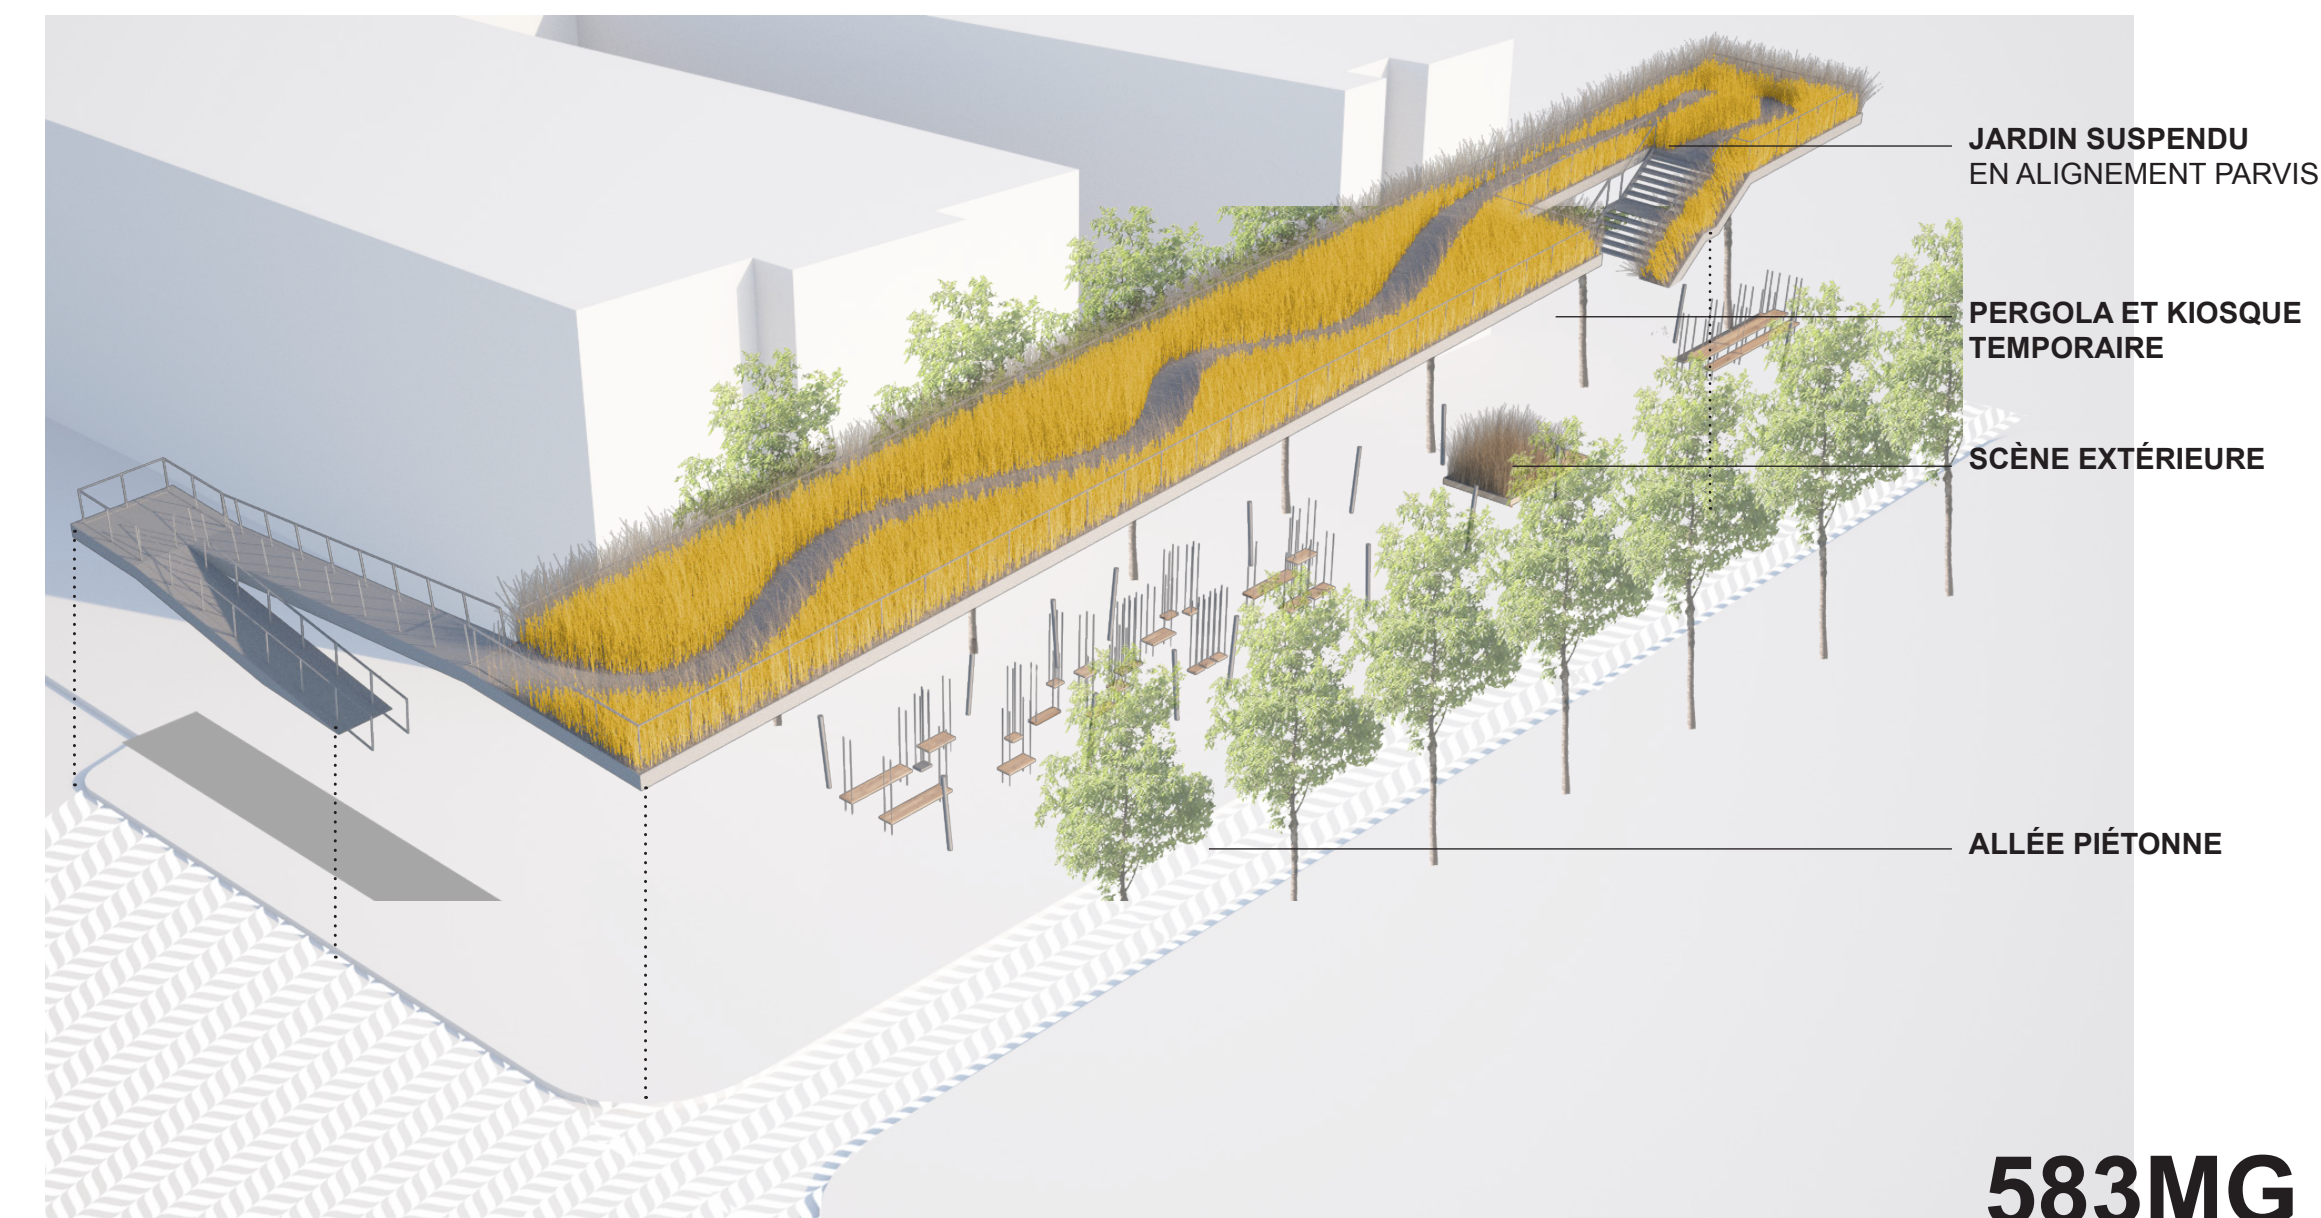

- JARDIN SUSPENDU EN ALIGNEMENT PARVIS
- PERGOLA ET KIOSQUE TEMPORAIRE
- SCÈNE EXTÉRIEURE
- ALLÉE PIÉTONNE