



+ De l'agora à la petite salle multifonctionnelle




+ L'agora, l'escalier et la salle de spectacle



+ Le café

<p>1.0 SECTION D'ACCUEIL</p> <p>1.1 Zone d'accueil</p> <p>1.1.1 Vestibule nord</p> <p>1.1.2 Vestibule sud</p> <p>1.1.3 Réception des chutes de retour extérieures</p> <p>1.1.4 Sécurité et premiers soins</p> <p>1.1.5 Comptoir d'accueil et de services / bar numérique</p> <p>1.1.6 Toilettés publiques</p> <p>1.1.7 Salle d'hygiène</p> <p>1.2 Zone agora</p> <p>1.2.1 Agora</p> <p>1.2.2 Dépôt agora</p> <p>1.3 Zone des équipements libre-service</p> <p>1.3.1 Aire des bornes de prêt</p> <p>1.3.2 Aire des étagères de réservation</p> <p>1.3.3 Aire de chute de retour intérieure</p> <p>1.3.4 Aire des bornes de prêt de tablettes et portables</p> <p>2.0 SECTION GRAND PUBLIC</p> <p>2.1 Zone café</p> <p>2.1.1 Comptoir du café</p> <p>2.1.2 Places assises</p> <p>2.1.3 Collection café</p> <p>2.2 Zone bibliothèque express</p> <p>2.2.1 Bibliothèque express</p> <p>2.3 Zone salle de spectacle</p> <p>2.3.1 Salle de spectacle</p> <p>2.3.2 Sas</p> <p>2.3.3 Régie spectacle (12m2)</p> <p>2.4 Zone salle d'exposition</p> <p>2.4.1 Salle d'exposition</p> <p>2.4.2 Dépôt et régie salle d'exposition</p> <p>2.5 Zone salles multifonctionnelles</p> <p>2.5.1 Grande salle multifonctionnelle de médiation</p> <p>2.5.2 Petite salle multifonctionnelle</p> <p>2.5.3 Dépôt salle multifonctionnelle</p>	<p>2.6 Zone médiabimuslab</p> <p>2.6.1 Espace de création</p> <p>2.6.2 Espace d'idéation</p> <p>2.6.3 Espace de rangement</p> <p>2.6.4 Studio musique</p> <p>2.6.5 Studio d'enregistrement</p> <p>2.7 Zone laboratoire culinaire</p> <p>2.7.1 Laboratoire culinaire</p> <p>2.8 Zone salle de travail</p> <p>2.8.1 Salle de travail - 4 personnes</p> <p>2.8.2 Salle de travail - 6 personnes</p> <p>2.8.3 Salle de réunion</p> <p>2.8.4 Aire de reprographie</p> <p>2.9 Zone collection mixte</p> <p>2.9.1 Collection mixte</p> <p>3.0 SECTION ADULTES</p> <p>3.1 Zone collections adultes et adolescents</p> <p>3.1.3 Collection adultes et adolescents</p> <p>3.1.4 Poste de consultation du catalogue (OPAC)</p> <p>3.1.5 Station d'aide et d'information</p> <p>3.2 Zone de lecture adultes</p> <p>3.2.1 Places assises</p> <p>3.3 Salon silencieux</p> <p>3.3.1 Places assises</p> <p>3.3.2 Collection salon</p> <p>4.0 SECTION FAMILLES</p> <p>4.1 Zone collection jeunesse</p> <p>4.1.1 Collection jeunesse</p> <p>4.1.2 Poste de consultation du catalogue (OPAC)</p> <p>4.1.3 Station d'aide et d'information</p> <p>4.2 Zone de lecture familles</p> <p>4.2.1 Place assises</p> <p>4.2.2 Aire de postes internet grand public (IGP)</p>	<p>4.3 Halte-famille</p> <p>4.3.1 Place assises</p> <p>4.3.2 Espace d'allaitement</p> <p>4.3.3 Collection halte-famille</p> <p>4.4 Zone tout-petit</p> <p>4.4.1 Aire de jeux</p> <p>4.4.2 Modules de jeu</p> <p>4.4.3 Collection tout-petits</p> <p>4.5 Zone salle d'animation</p> <p>4.5.1 Salle d'animation</p> <p>4.5.2 Vestiaire salle d'animation</p> <p>4.5.3 Dépôt salle d'animation</p> <p>5.0 SECTION EMPLOYÉS ET OPÉRATIONS</p> <p>5.1 Zone de support pour les employés et partenaires</p> <p>5.1.1 Vestiaire</p> <p>5.1.2 Salle de repos et cuisine</p> <p>5.1.3 Douche employés</p> <p>5.2 Zone de support pour les artistes</p> <p>5.2.1 Loge de groupes</p> <p>5.2.2 Loge adaptée</p> <p>5.2.3 Toilette/douche</p> <p>5.2.4 Toilette/douche adaptée</p> <p>5.2.5 Commodités pour les artistes</p> <p>5.3 Zone de travail des employés</p> <p>5.3.1 Bureau fermé - chef de section</p> <p>5.3.2 Bureau fermé</p> <p>5.3.3 Aire de travail collaboratif</p> <p>5.3.4 Salle idéation/collaboration</p> <p>5.4 Zone de travail partagé des organismes du milieu</p> <p>5.4.1 Aire d'accueil des organismes</p> <p>5.4.2 Aire de travail - employés des organismes</p> <p>5.4.3 Bureau fermé des organismes</p> <p>5.5 Zone de soutien technique bibliothèque</p> <p>5.5.1 Aire de préparation et de réception des transits</p> <p>5.5.2 Aire de gestion des retours</p> <p>5.5.3 Aire de travail technique des employés</p>	<p>5.6 Zone de soutien technique scénographique</p> <p>5.6.1 Dépôt d'équipements scénographiques et techniques</p> <p>5.6.2 Espace de rangement équipements de scène (10m2)</p> <p>5.6.3 Dépôt technique salle de spectacle</p> <p>5.6.4 Dépôt piano</p> <p>5.6.5 Bureau fermé - direction technique</p> <p>5.6.6 Vestiaire techniciens</p> <p>5.6.7 Salle de toilette arrière-scène</p> <p>5.6.8 Conciergerie arrière-scène</p> <p>5.6.9 Salle de cabinets techniques</p> <p>5.7 Zone de réception et d'expédition</p> <p>5.7.1 Aire de réception et d'expédition</p> <p>5.8 Zone de support exploitation du bâtiment</p> <p>5.8.1 Dépôt mobilier et général</p> <p>5.8.2 Dépôt collections spéciales</p> <p>5.8.3 Dépôt organismes communautaires</p> <p>5.8.4 Télécommunication</p> <p>5.8.5 Buanderie</p> <p>5.8.6 Local entretien</p> <p>5.8.7 Déchets / recyclage</p> <p>5.8.8 Salle à déchets réfrigérée</p> <p>5.8.9 Hall ascenseur sous-sol (existant)</p> <p>5.8.10 Stationnement vélos (sous-sol - existant)</p> <p>5.8.11 Salle mécanique ascenseur (sous-sol - existant)</p> <p>5.8.12 Salle mécanique ascenseur (sous-sol - existant)</p> <p>5.8.13 Salle mécanique</p> <p>5.8.14 Salle électrique</p>
---	--	---	---

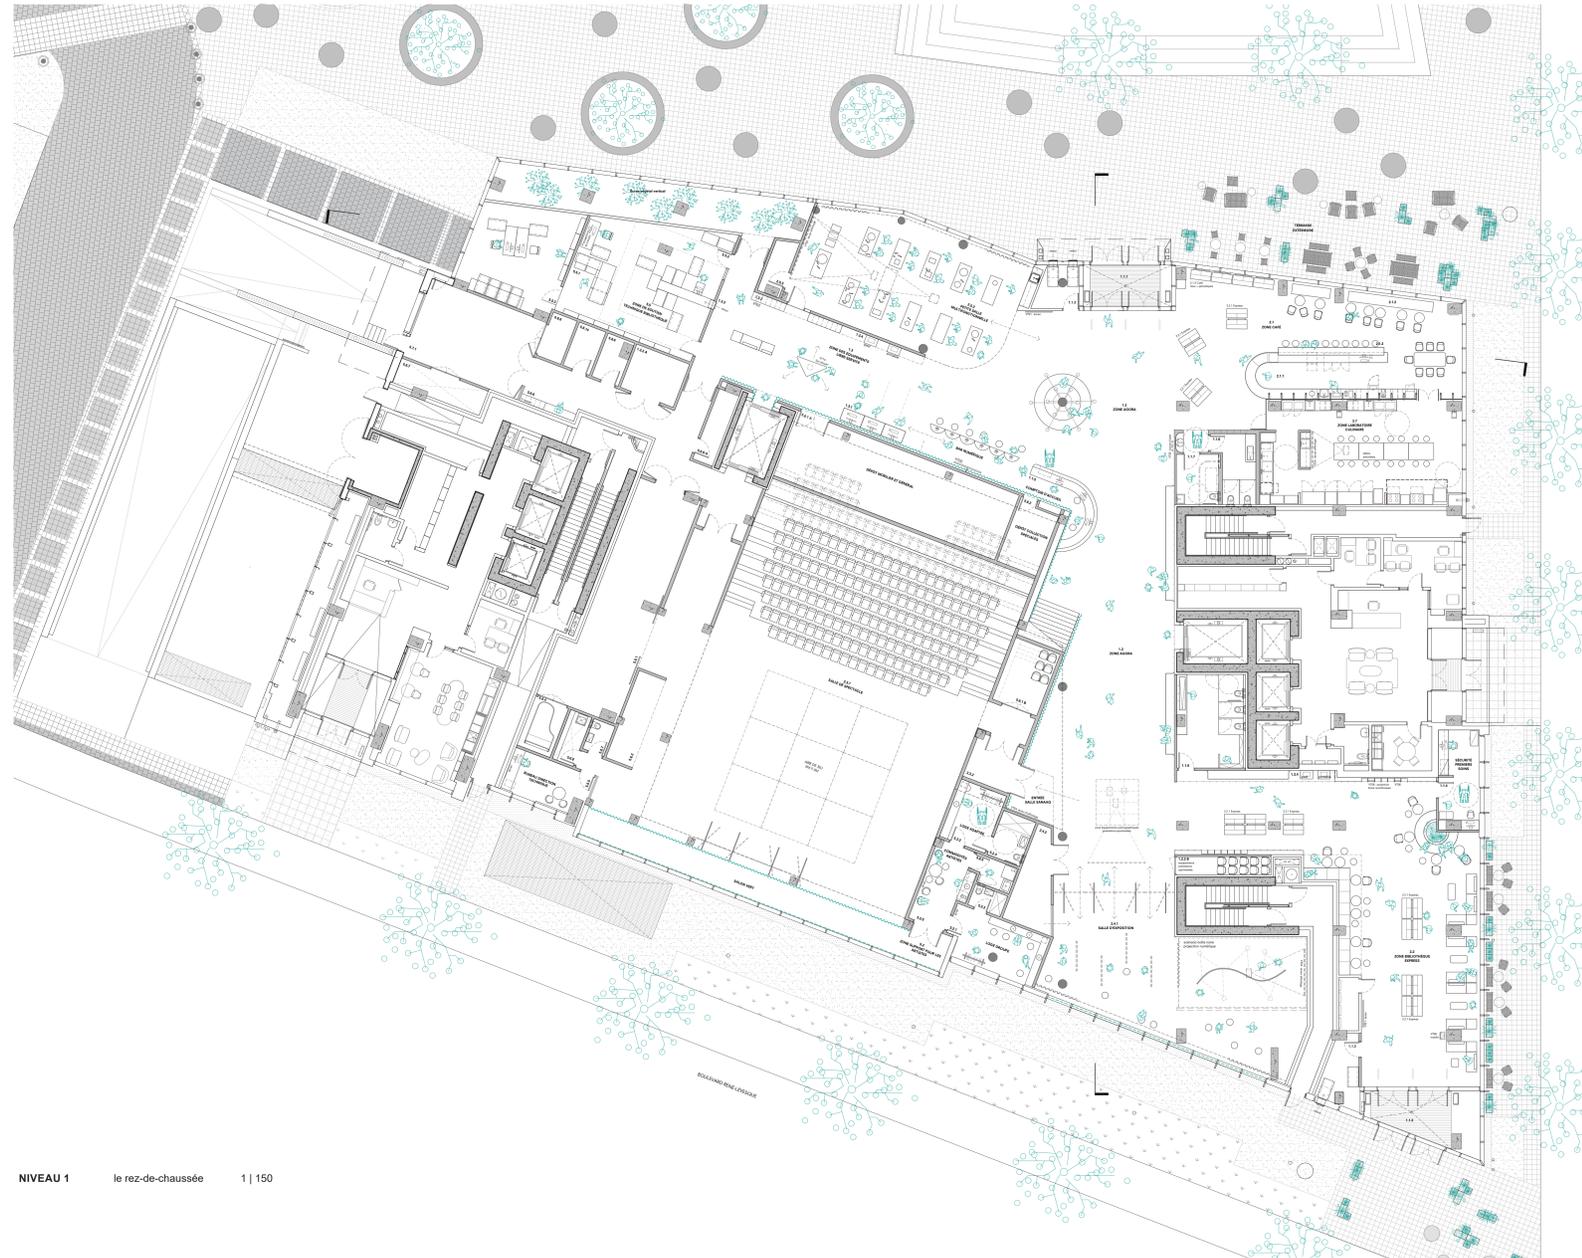

NIVEAU 1 le rez-de-chaussée | 150