

VERGERS ET BOSQUETS DESCENDENT EN VILLE DÉAMBULER

Face à l'héritage d'un urbanisme de la démesure, très minéral et vertical, bosquets et vergers descendent la montagne, pour venir déambuler en ville, accompagnés d'une multitude de fonctions récréatives et de convivialité. Au delà de l'image réinventée de l'Avenue, c'est une nouvelle manière d'habiter le quartier qui est proposée !



A partir du portail Roddick de l'Université McGill, l'axe central du campus se prolonge sur l'avenue McGill College à travers un verger, retrouvant ainsi son tracé historique. Le pommelier est le leitmotiv de cette requalification paysagère éco-responsable de la place Ville Marie vers le Mont Royal.



Peu à peu l'axe du campus se déhanche et pénètre sous une canopée forestière, atténuant la hauteur colossale des immeubles. Au cœur du boisé, une œuvre d'art met en scène les expériences pionnières développées à McGill sur la structure de l'atome.



Le boisé forestier s'éclaircit, laissant place au square d'enfants, aux salons de café ombragés, tables de ping-pong, kiosques, et un terrain de basket-ball, contribution importante de James Naismith, gradué de l'université McGill, qui a inventé ce sport en 1891.



Entre les allées dédiées à la promenade sous le feuillage découpé d'une allée de févriers, une grande pelouse accueille les jeux de plein air et des jets d'eau ou de brumes où s'ébattent les enfants.



Au pied du grand escalier de la Place Ville-Marie, une 'rambla' généreuse accueille marchés de Noël, rassemblements, cinéma de plein air, concerts... Le double alignement de févriers et de pommiers accueille les terrasses des cafés et restaurants.



PLAN 1:500

La promenade se déploie en cinq séquences:



LE VERGER

LE BOISÉ FORESTIER





LES JEUX

LA RAMBLA


L'ESCALIER

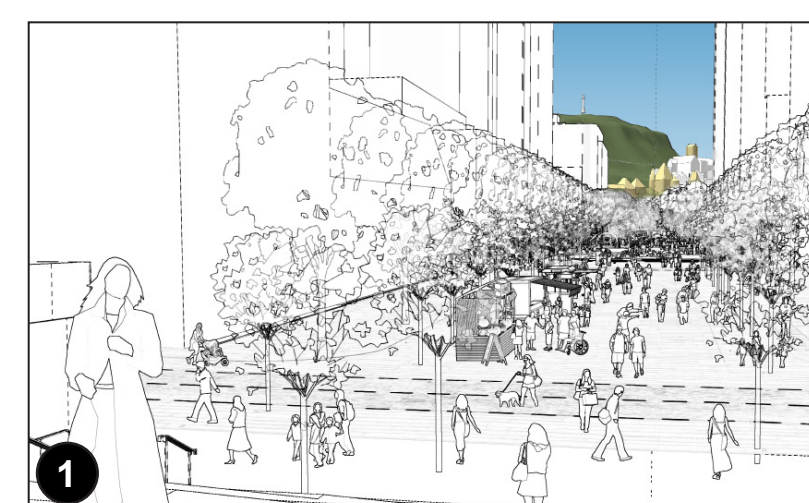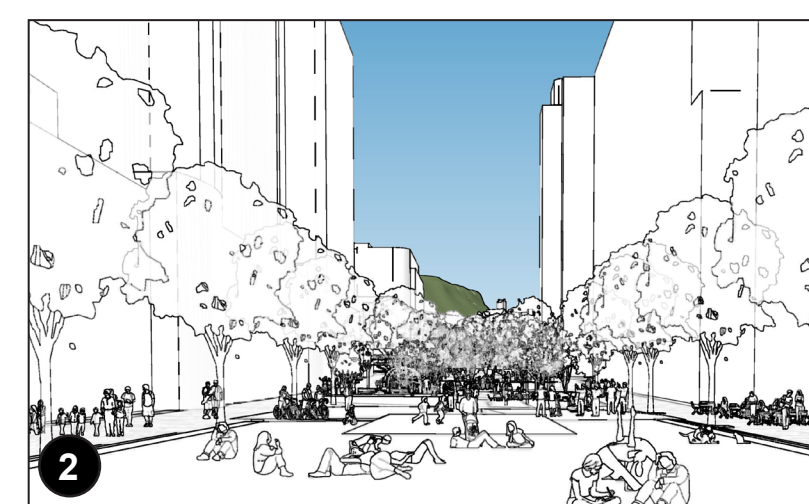

Vue du Mont-Royal en allant de la place Ville-Marie au Campus McGill

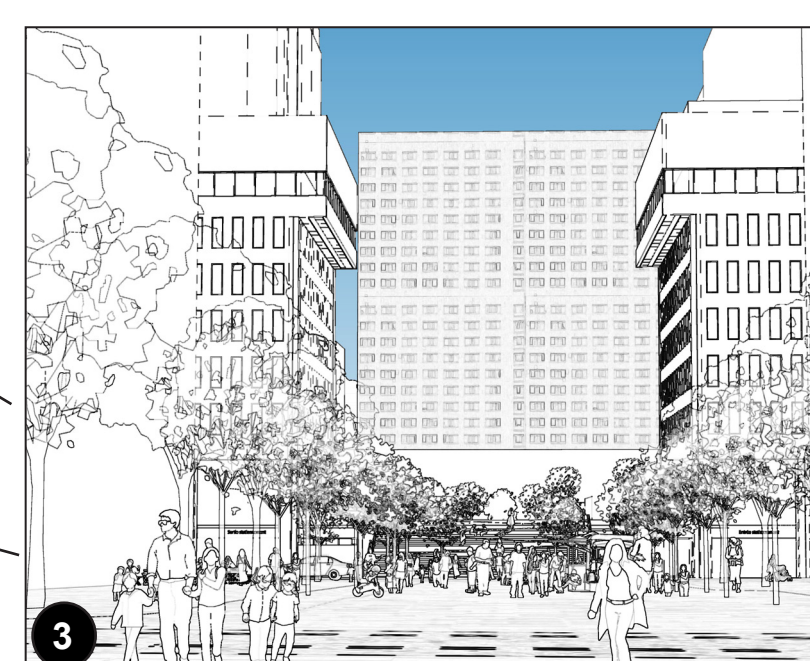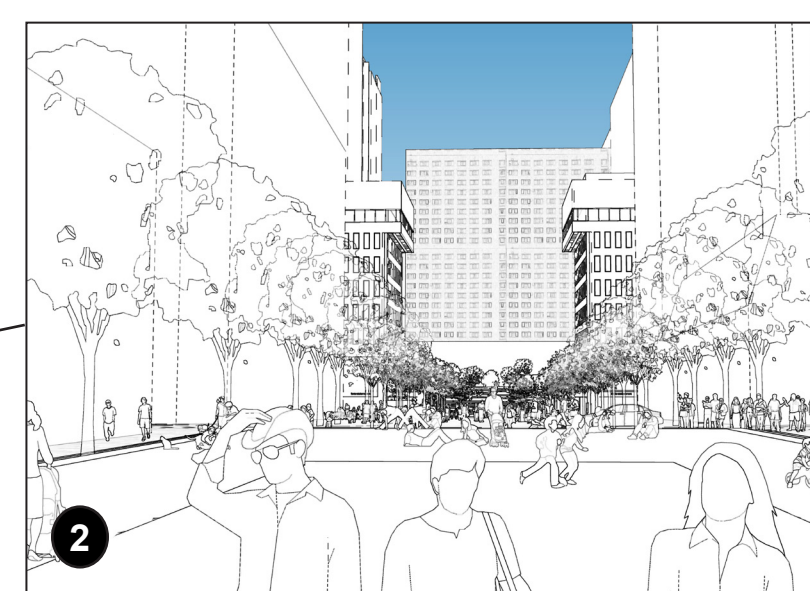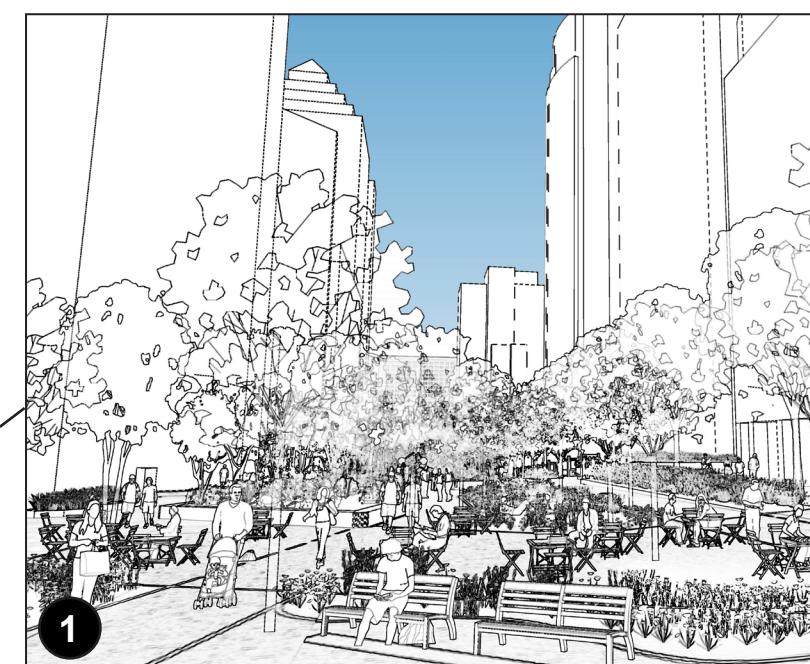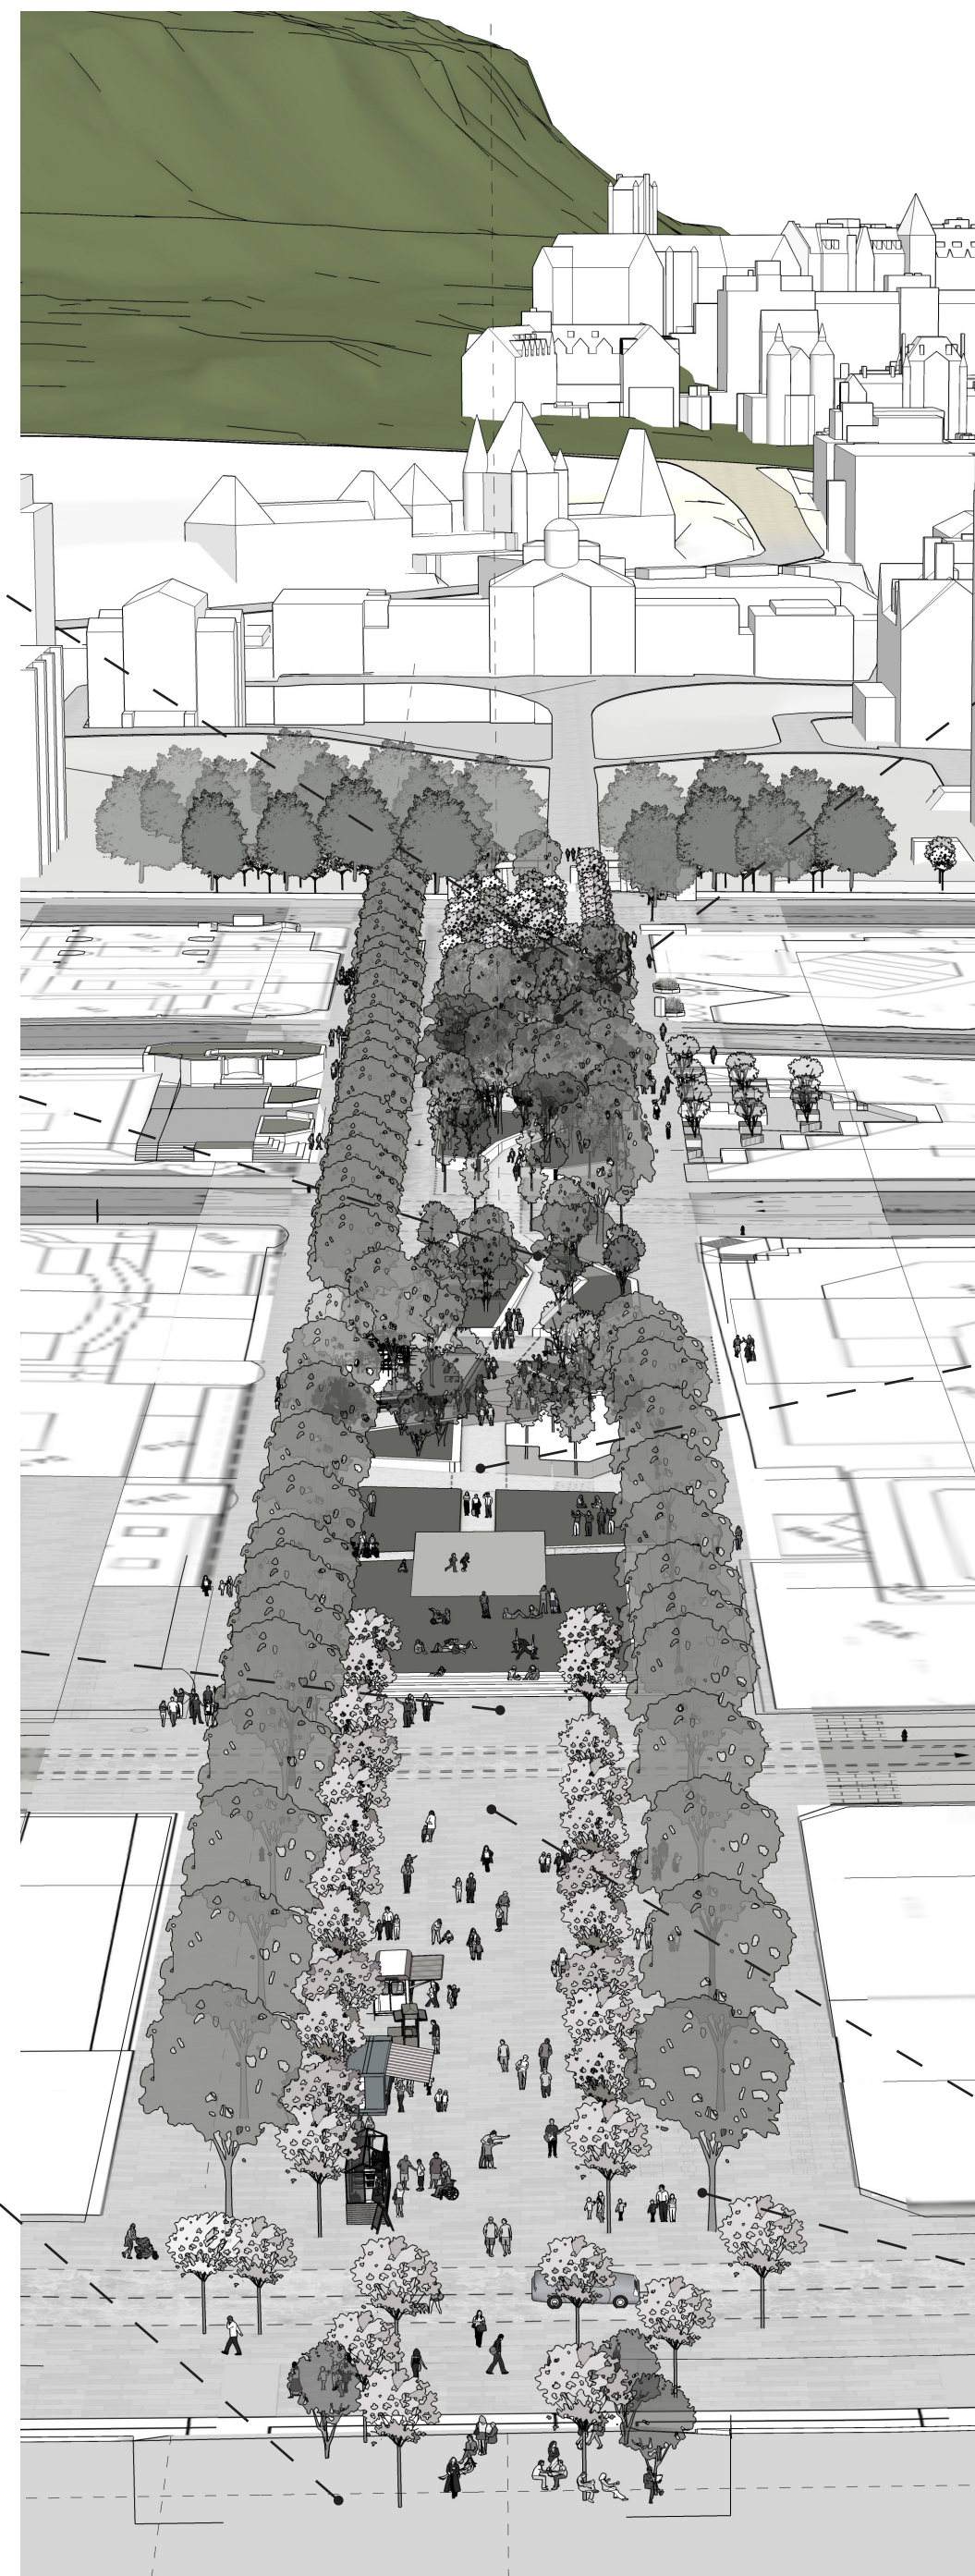


Vue de l'hôtel Reine-Élisabeth en allant du Campus McGill à la place Ville-Marie

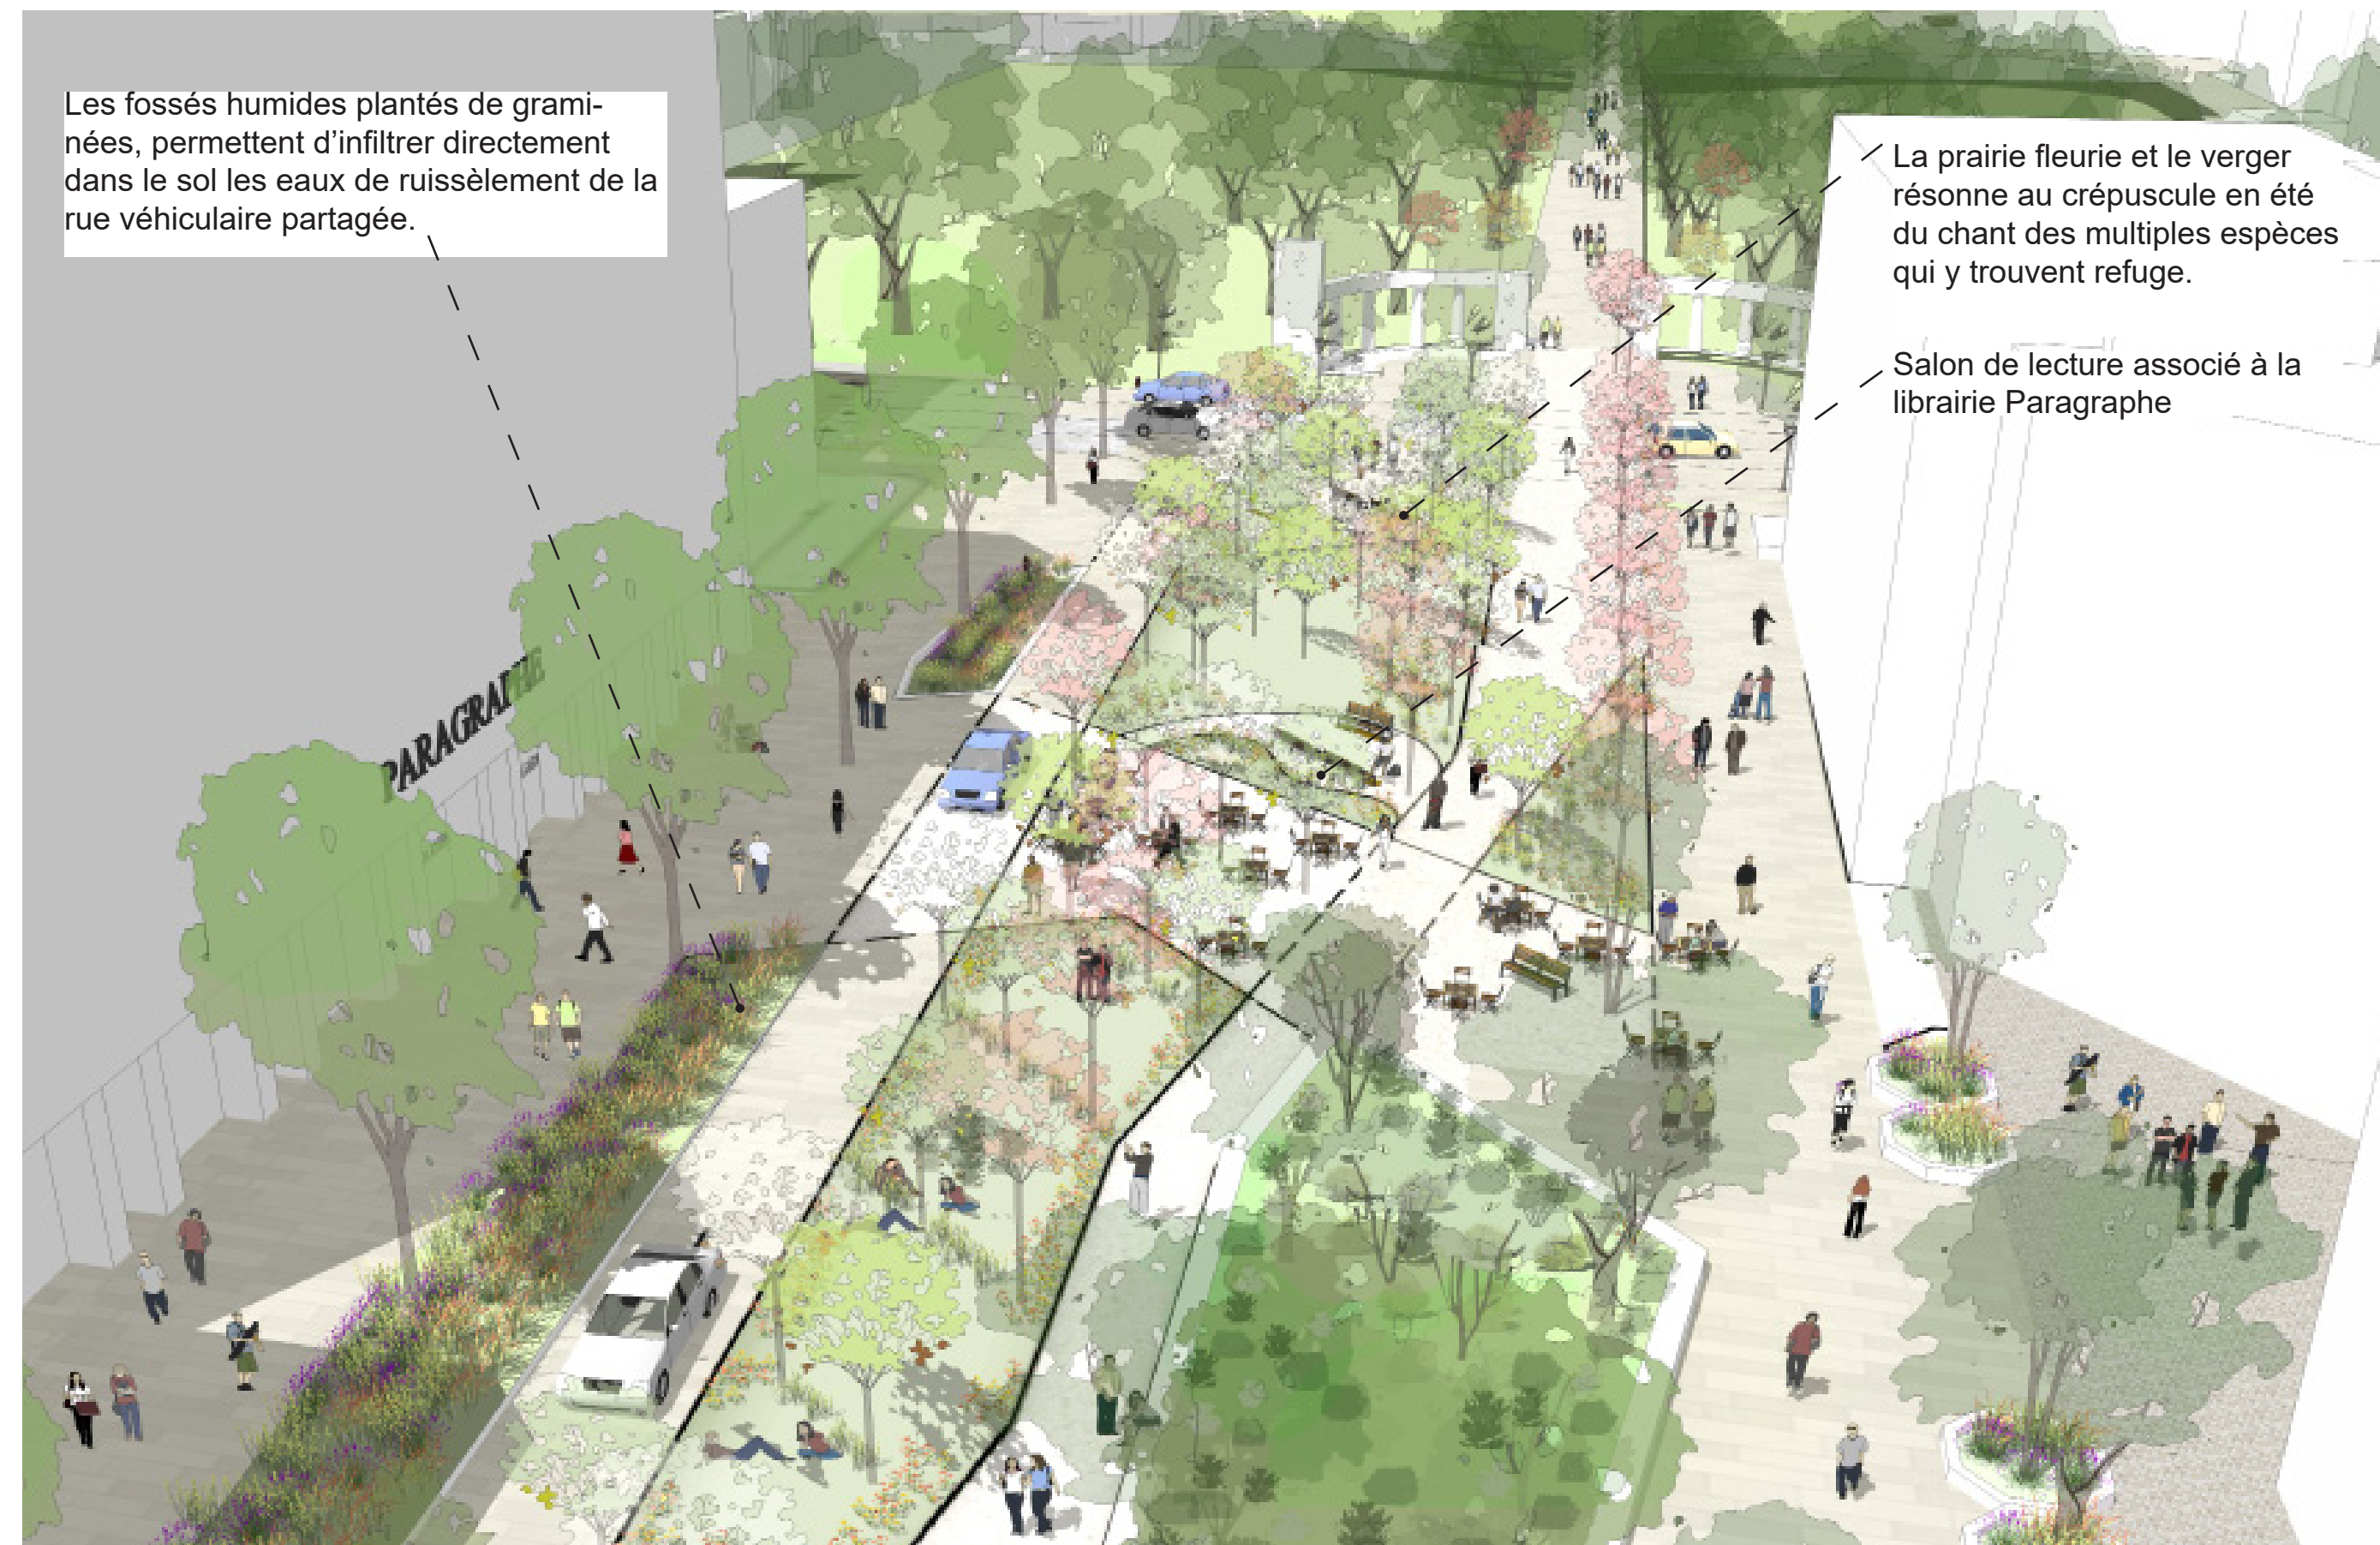

Les fossés humides plantés de graminées, permettent d'infiltrer directement dans le sol les eaux de ruissellement de la rue véhiculaire partagée.

La prairie fleurie et le verger résonne au crépuscule en été du chant des multiples espèces qui y trouvent refuge.

Salon de lecture associé à la librairie Paragraphe

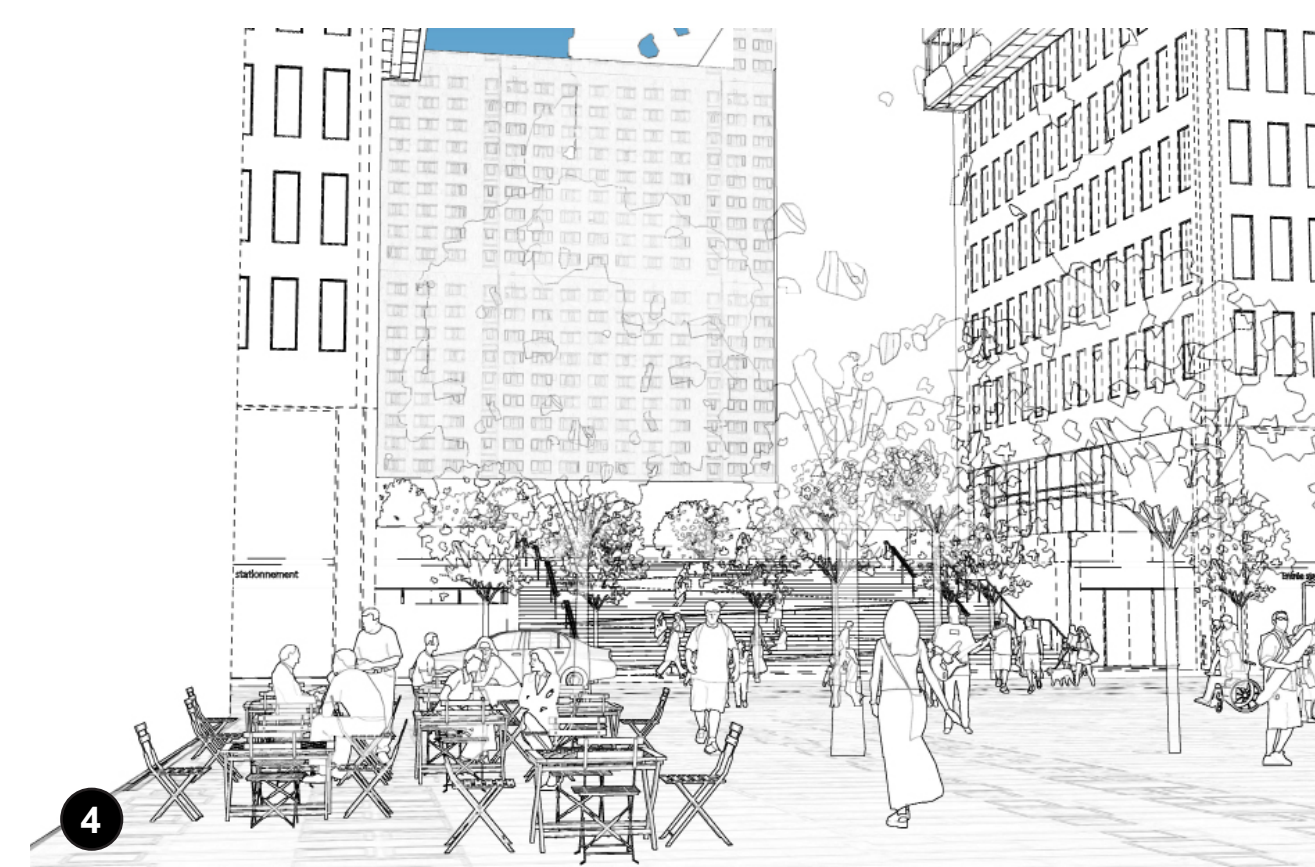


Une végétation diversifiée organise l'espace de manière à créer des ambiances adaptées tantôt à la détente sous le calme apaisant d'un couvert forestier, tantôt à la promenade, ou au sport.


Le paysage toujours changeant, participe à la théâtralisation des vues sur la montagne et l'esplanade Ville-Marie. Après l'explosion printanière des pommiers, les couleurs or, jaune et orange des graminées et vivaces de l'été, puis les teintes resplendissantes de l'automne avec les feuillages rouges des érables et amélanchiers, et le jaune vif des févriers ; en hiver, le vert foncé des conifères contraste avec les rameaux rouges vin des cornouillers et la texture des écorces de bouleau et de chêne.



En hiver, la pelouse se transforme en patinoire animée.

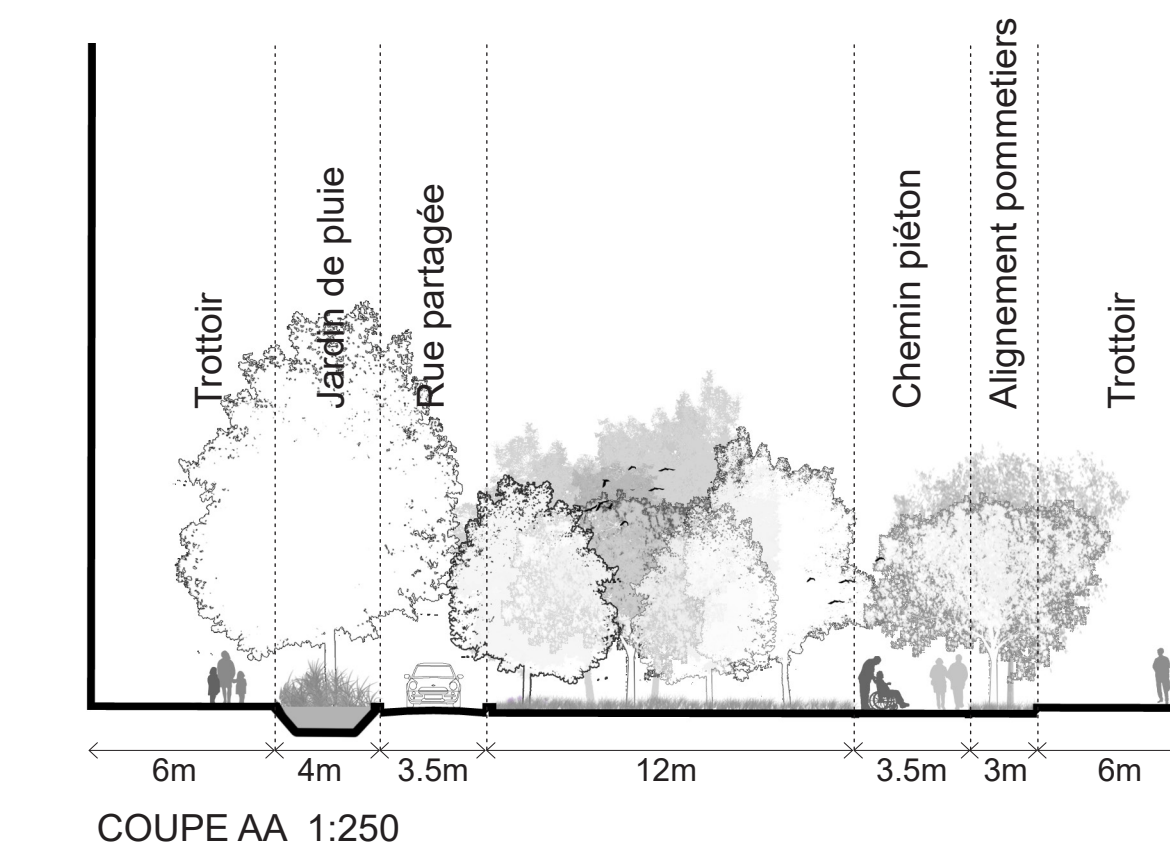

COUPE AA 1:250

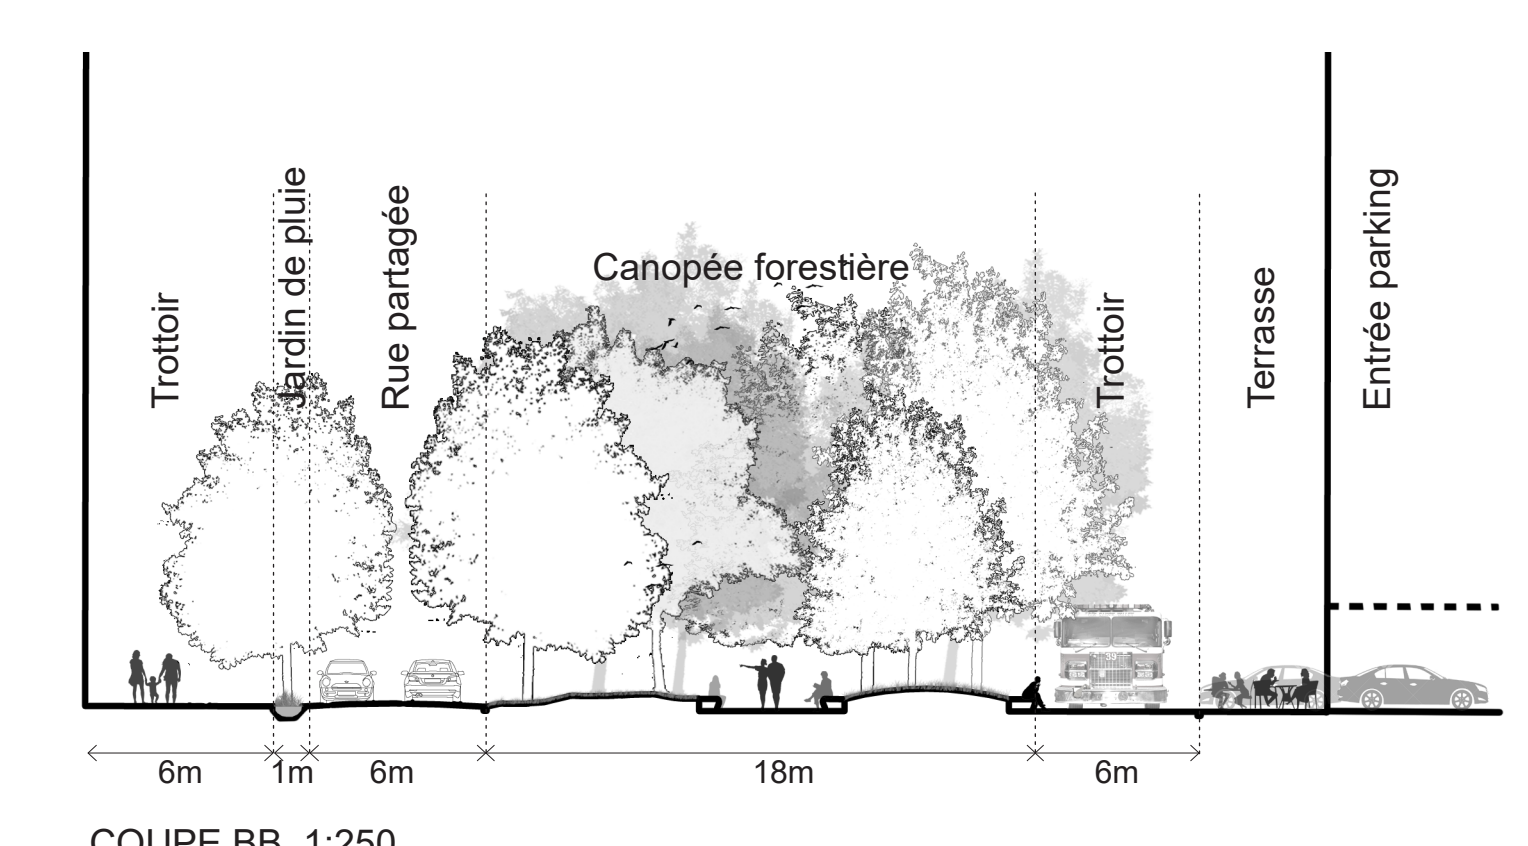

COUPE BB 1:250