


02.001 IMPLANTATION AU 21 JUIN - 12H00 - ÉCHELLE 1:500




02.002 ÉLEVATION - SALLE MULTIFONCTIONNELLE - ÉCHELLE 1:200

02.003 ÉLEVATION - AVENUE BENNY - ÉCHELLE 1:200

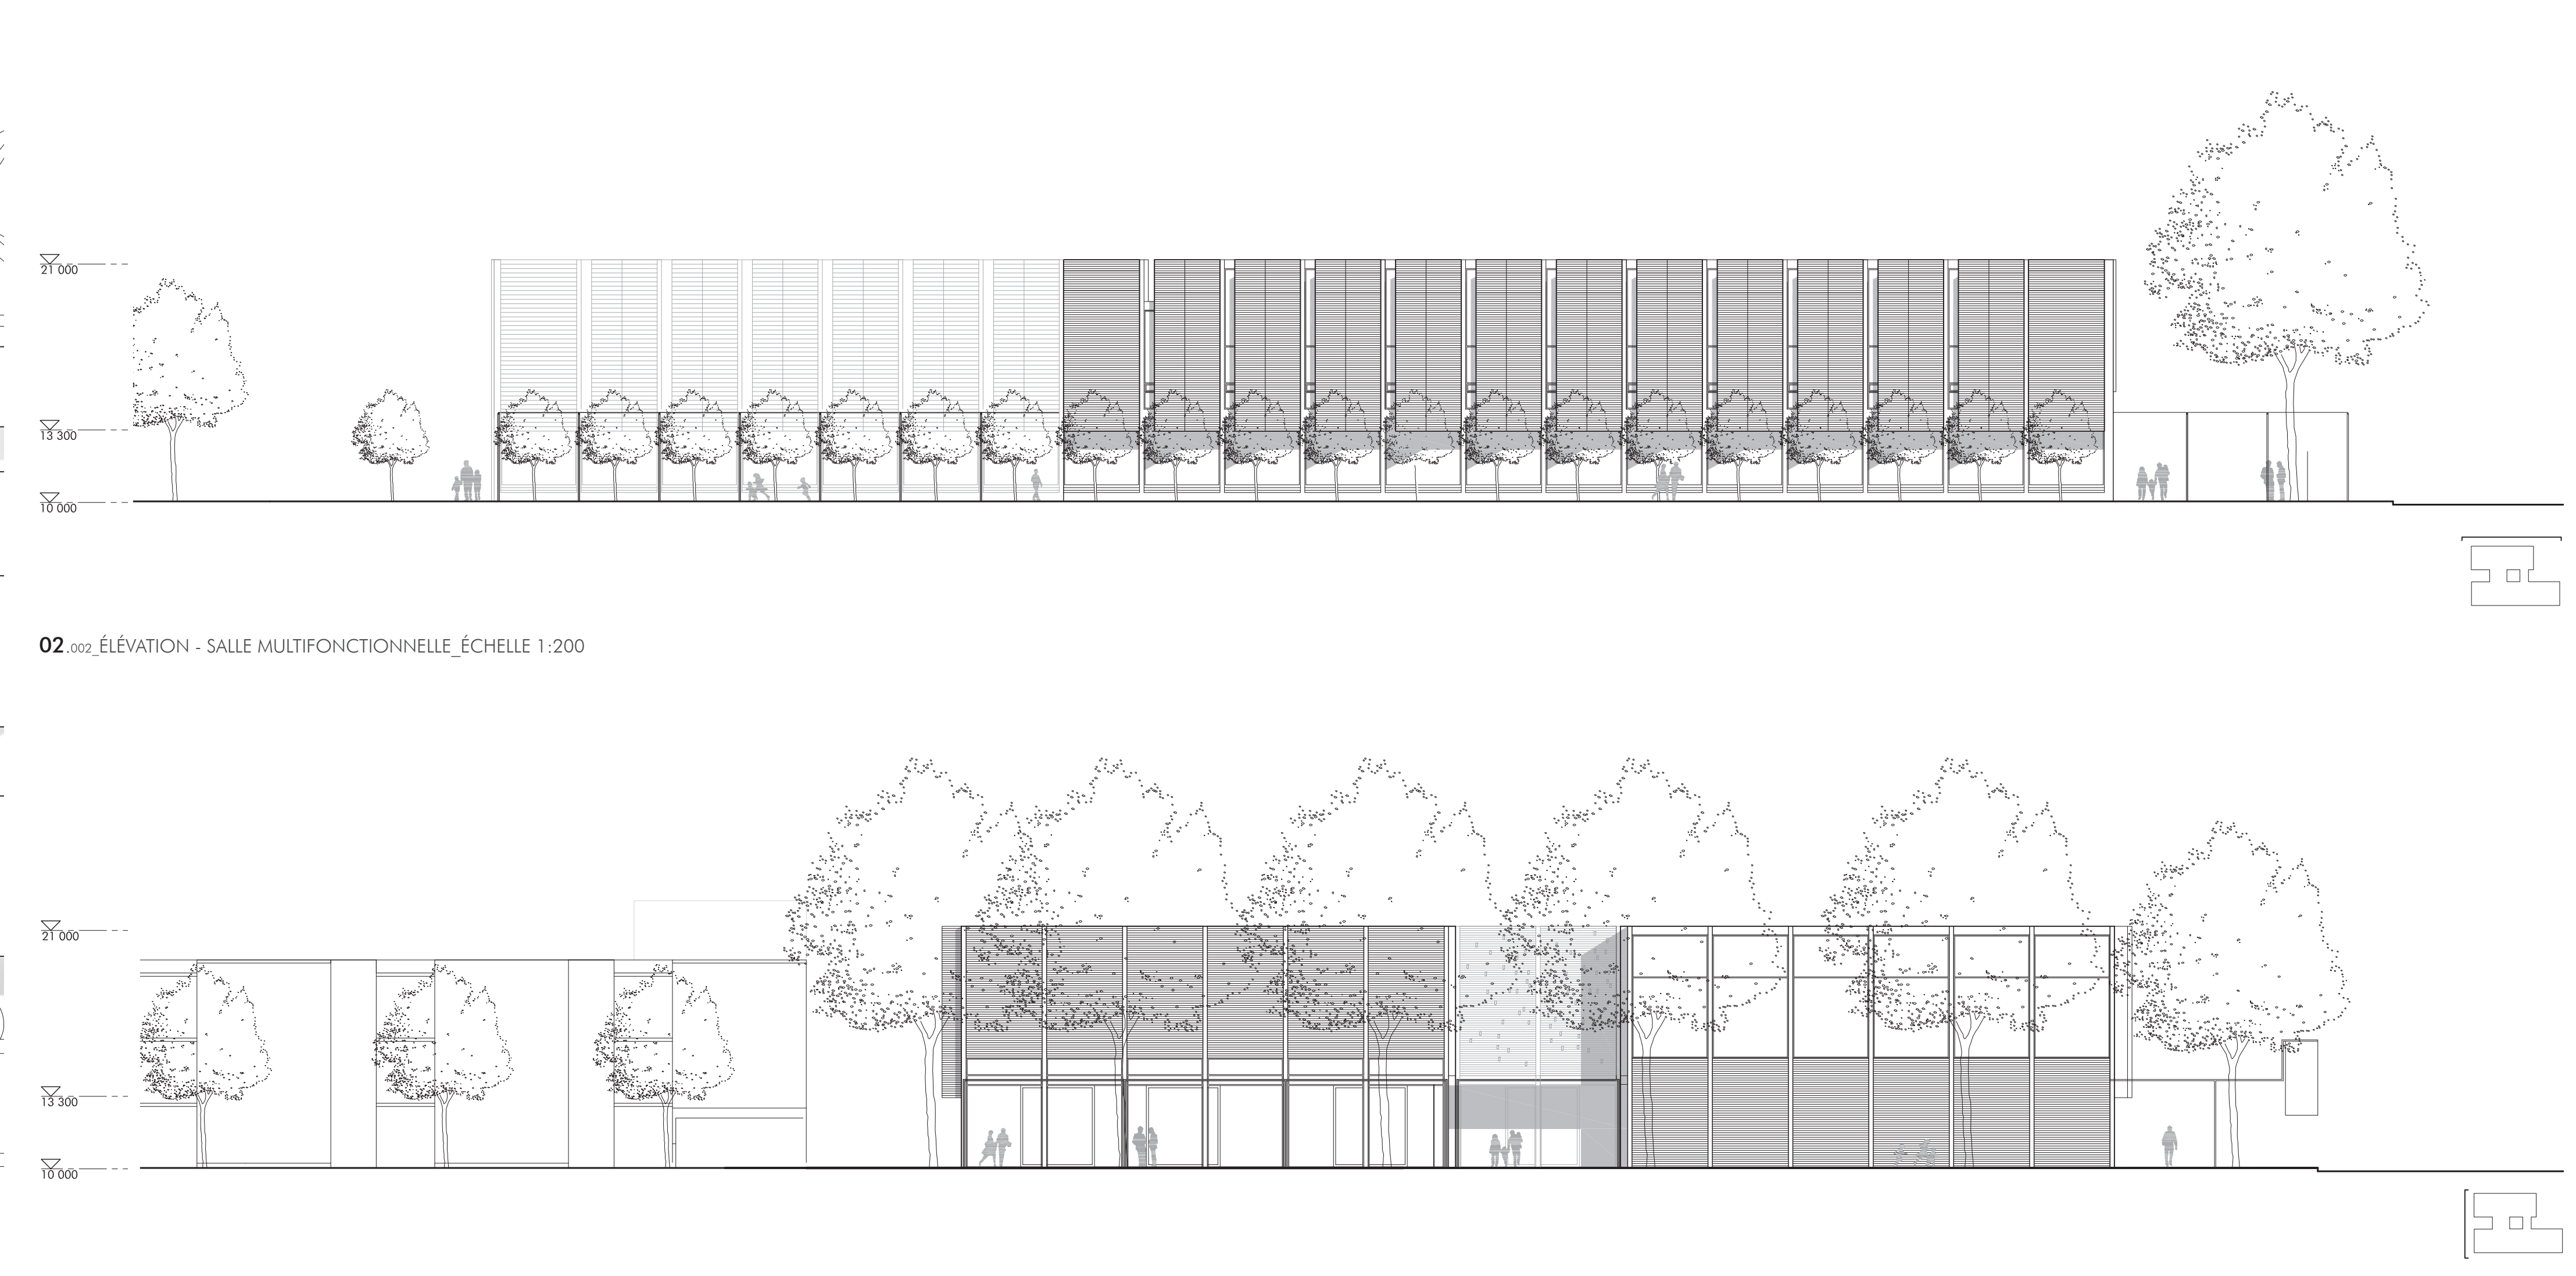

02.004 ÉLEVATION - JARDIN COMMUNAUTAIRE ET PARVIS DE LA SALLE POLYVALENTE - ÉCHELLE 1:200

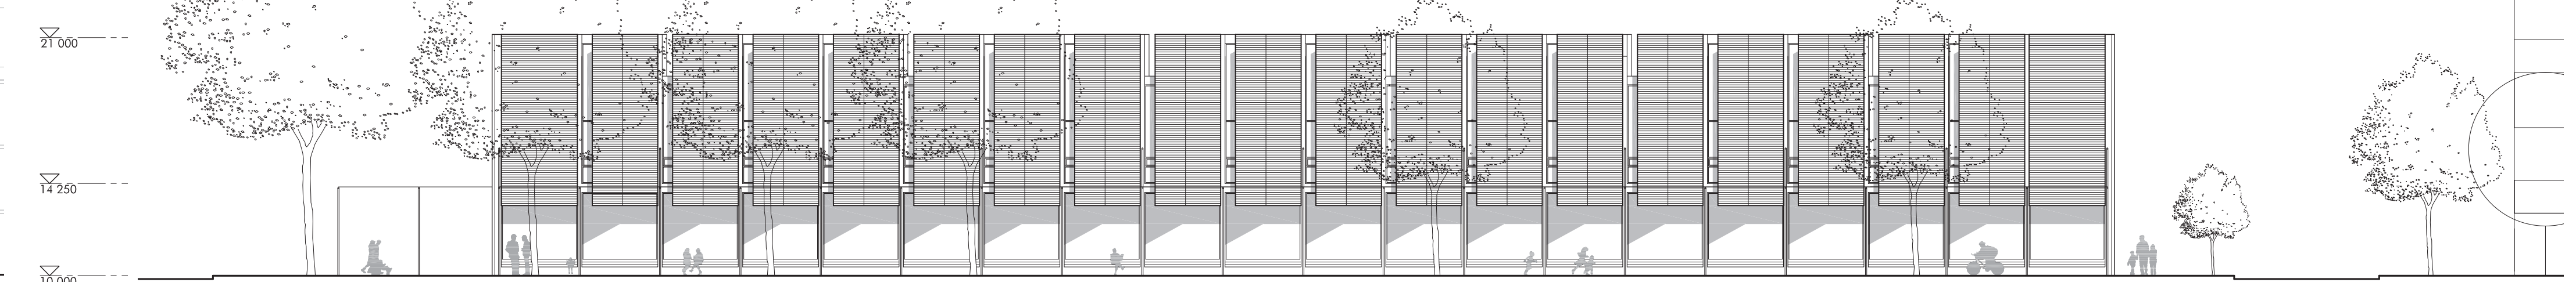

02.005 ÉLEVATION - AVENUE MONKLAND - ÉCHELLE 1:200



02.006 PERSPECTIVE DEPUIS LE JARDIN COMMUNAUTAIRE



02.007 PERSPECTIVE EXTERIEURE DE L'ENTREE