

La place des Montréalaises: au coeur de Montréal



Vue depuis la station de métro sur la place et la cité administrative



Vue de la place et de la passerelle depuis l'avenue de l'Hôtel de Ville



Vue depuis la passerelle




Coupe élévation sur la passerelle de l'avenue Viger à l'atterrissage sur le Champs de Mars 1/200



Concept pour la place des Montréalaises



Une place qui rassemble et fédère

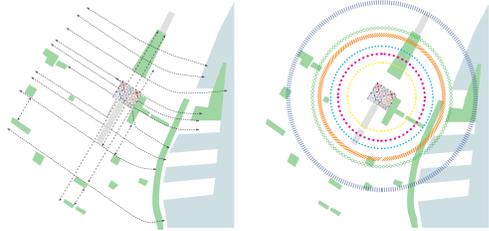

Structure du projet

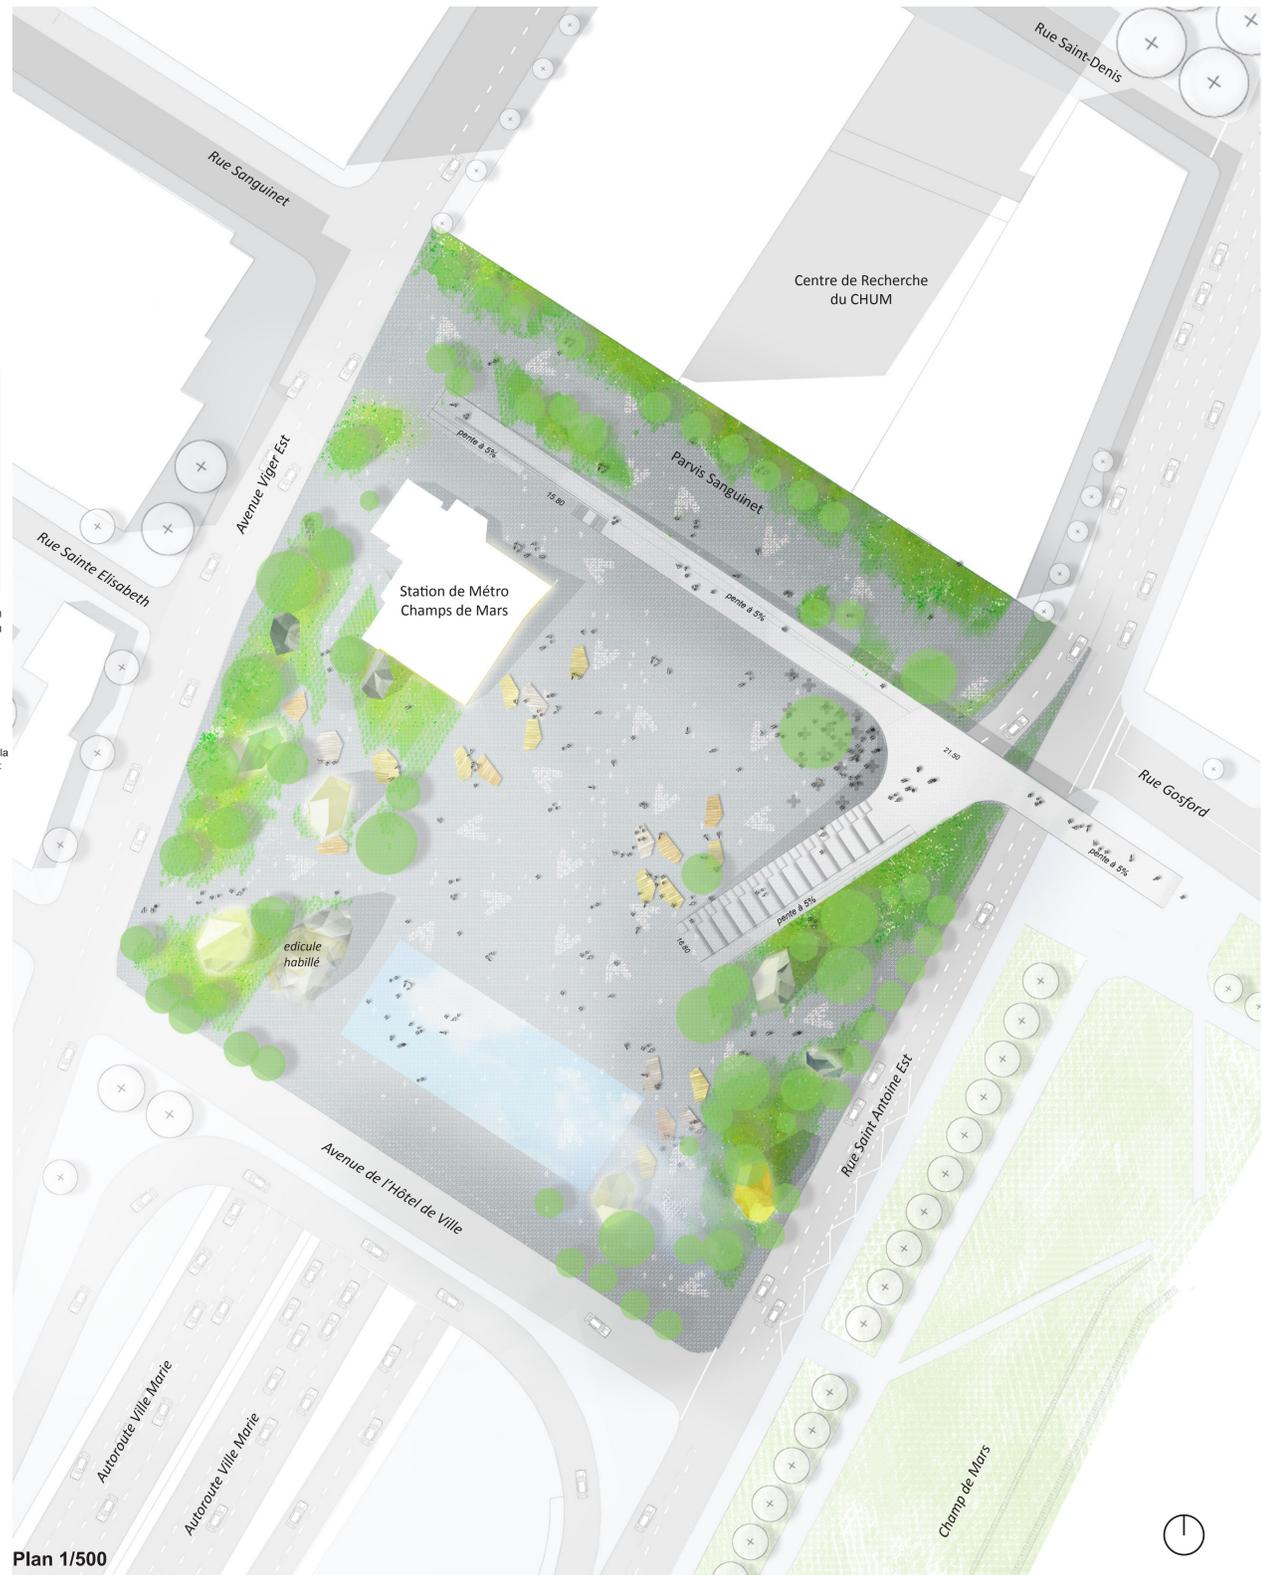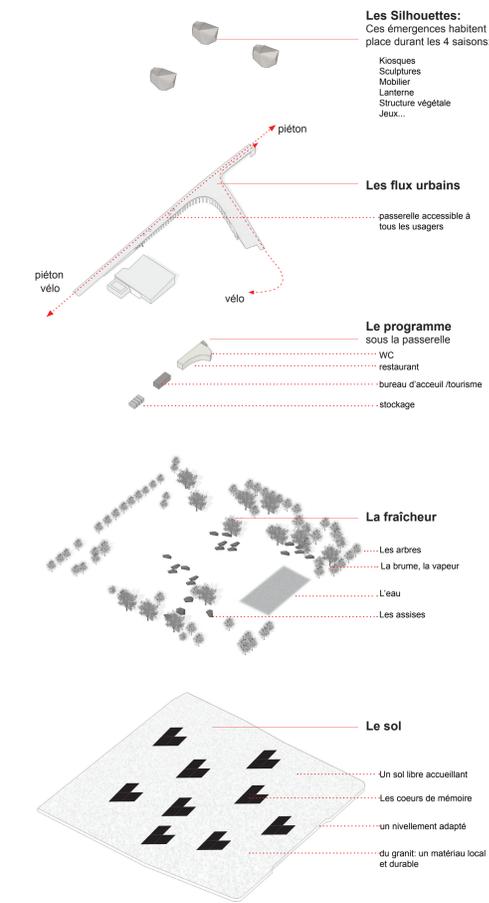

Les silhouettes: textures et matériaux pour différents usages: pierre, métal, végétal, bois, verre...

