




PLACE DES MONTREALAISES

la ville à nouveau

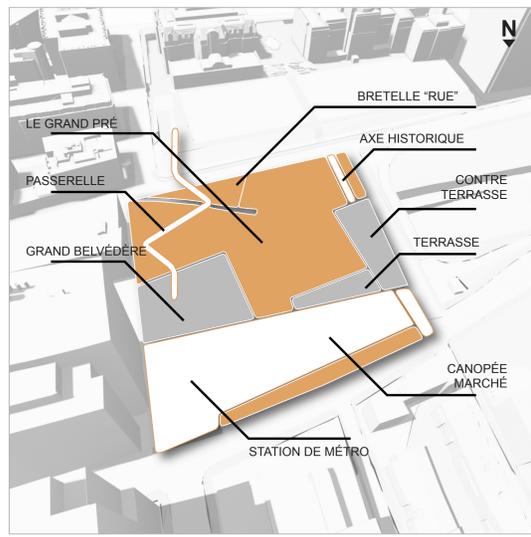


Le projet initie de nouvelles stratégies de développement pour le quartier et ses habitants en rapprochant la Vieille Ville aux quartiers plus récents. Il s'inscrit dans une approche contemporaine respectueuse de l'histoire.

DEPUIS LA PASSERELLE

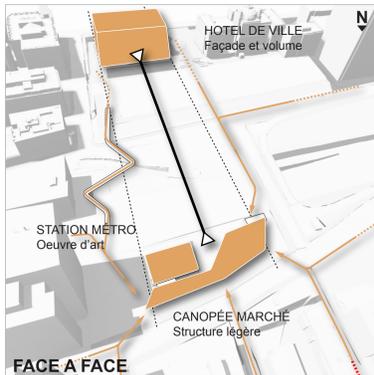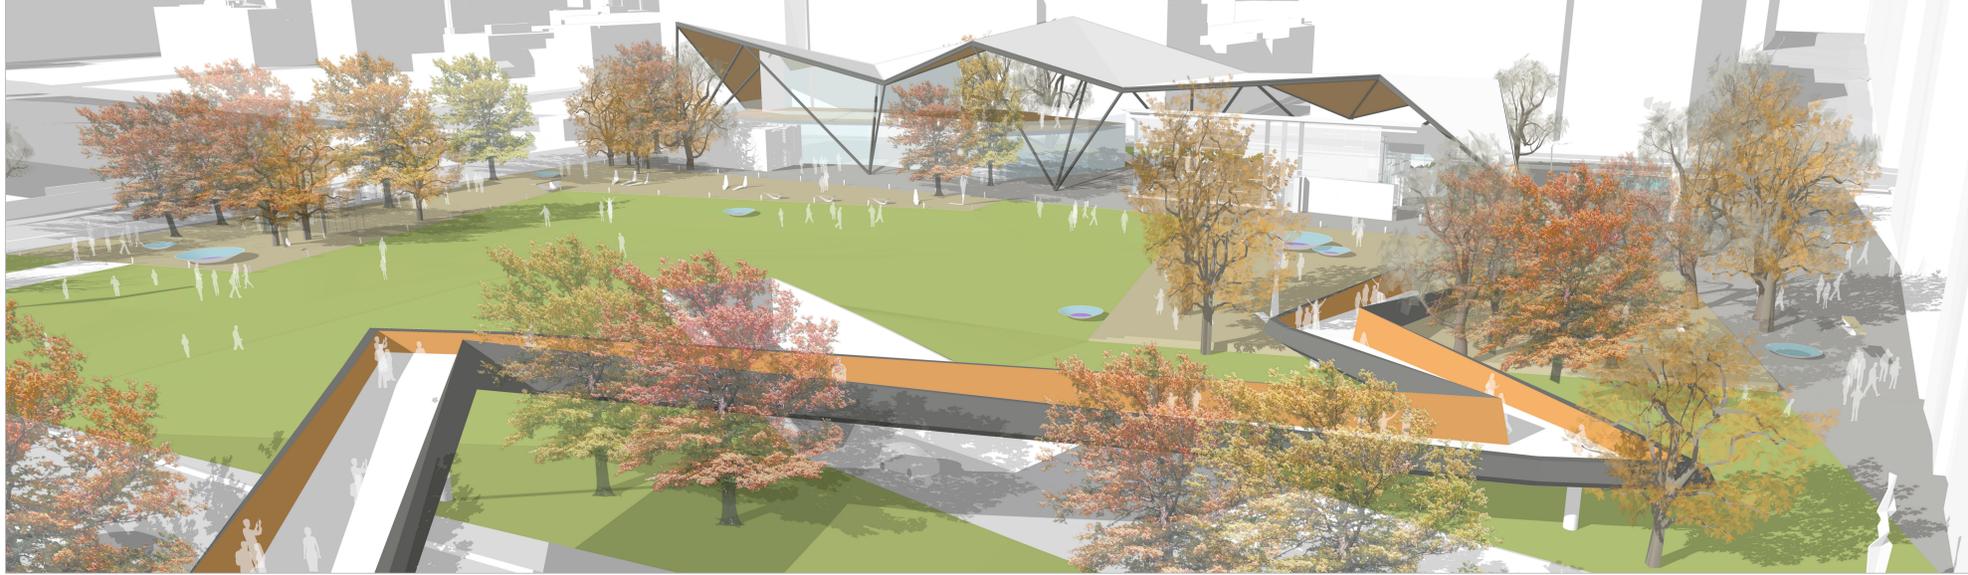


FACE A FACE

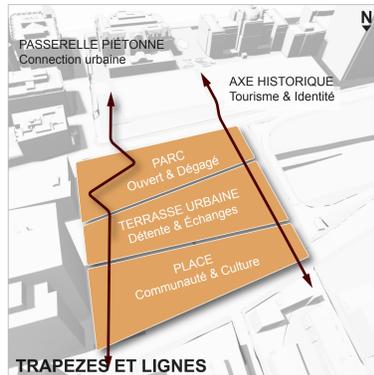


TRAPEZES ET LIGNES

DEPUIS LA PLACE ET MONTRANT LA PASSERELLE

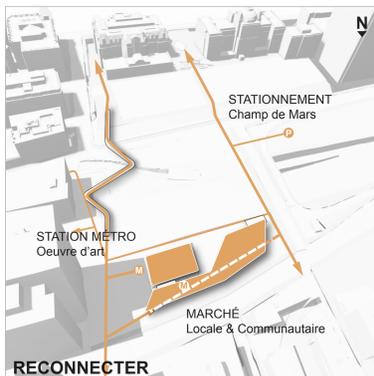


RECONNECTER

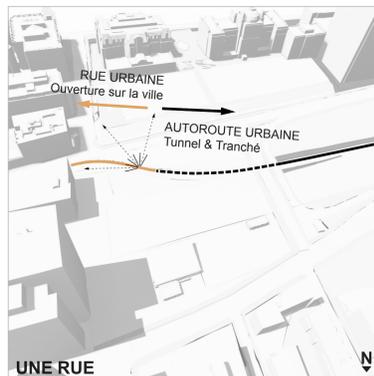


UNE RUE

DEPUIS LE MÉTRO VERS LA CITE ADMINISTRATIVE

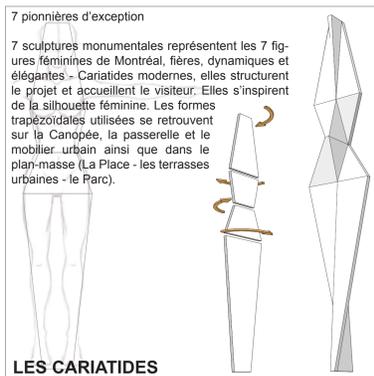

LES CARIATIDES

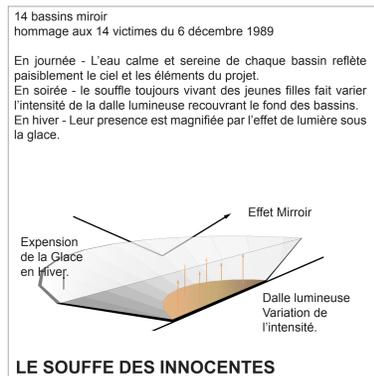

LE SOUFFE DES INNOCENTES



COUPE SCHÉMATIQUE NORD-SUD 1/200