




ESPLANADE DE NUIT
SCÈNE HIVERNALE NOCTURNE
SAINTE-CATHERINE

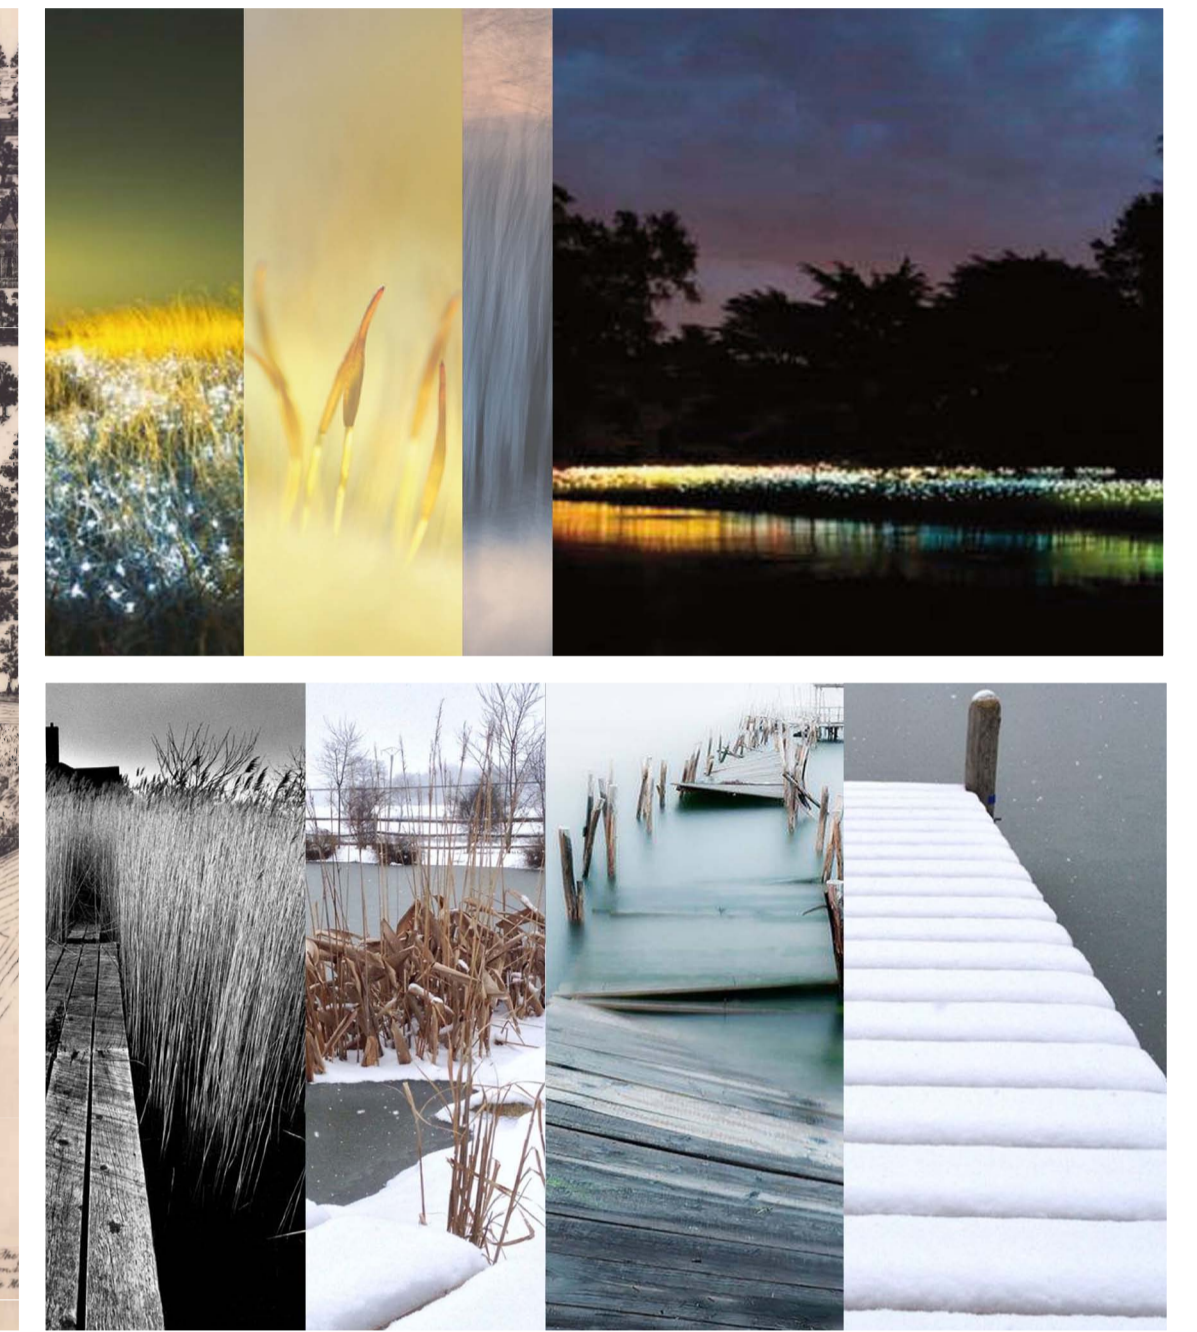

LA // TRAVERSÉE

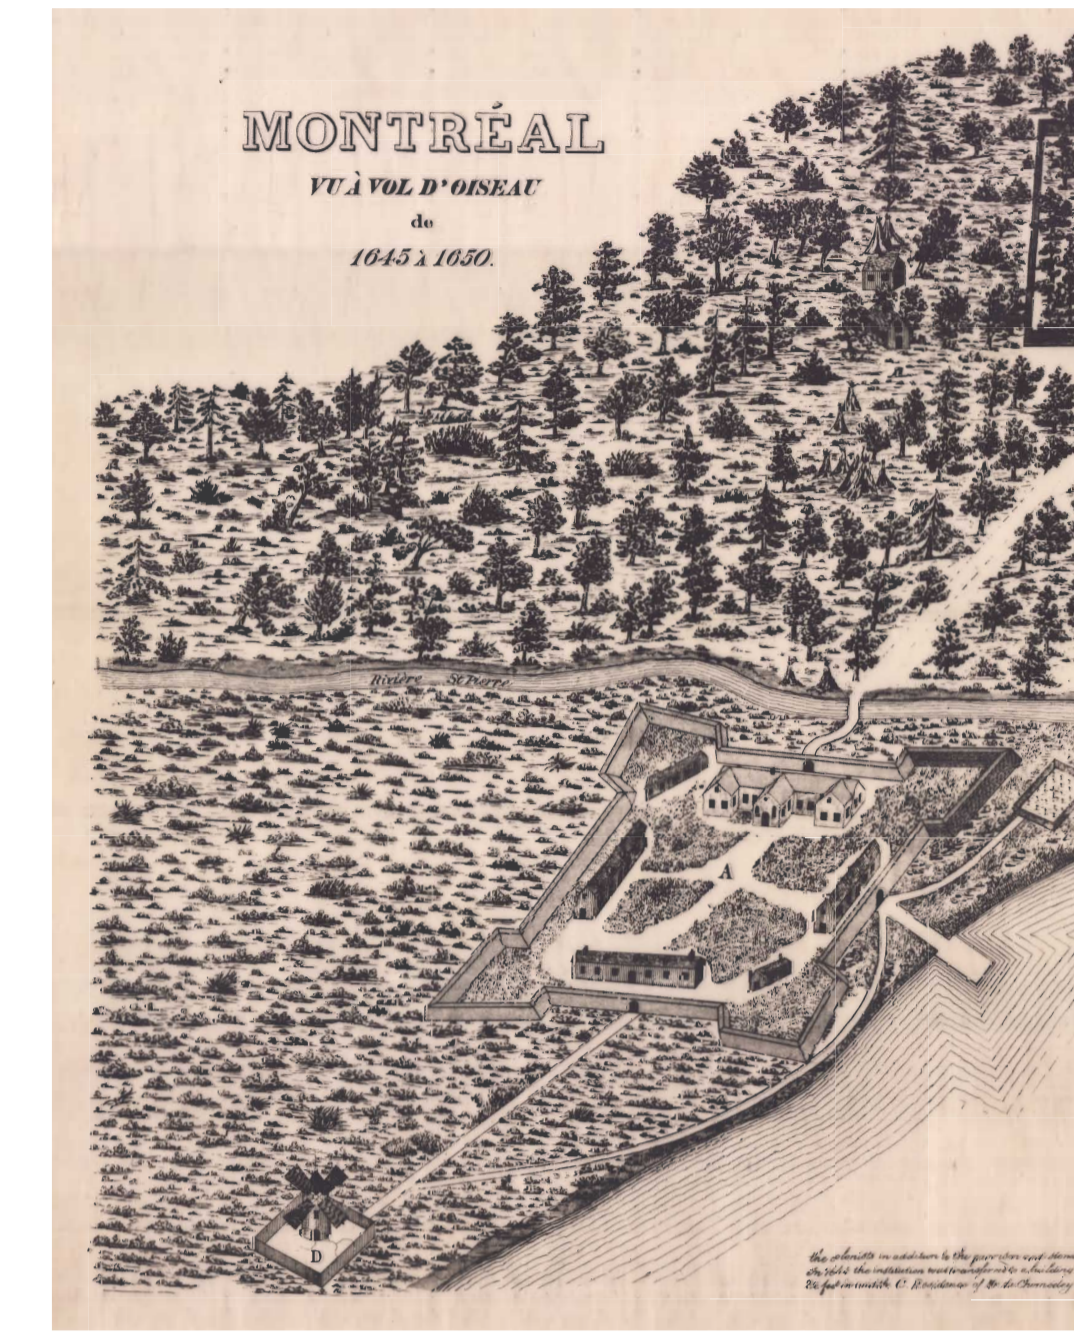


ESPLANADE DE NUIT

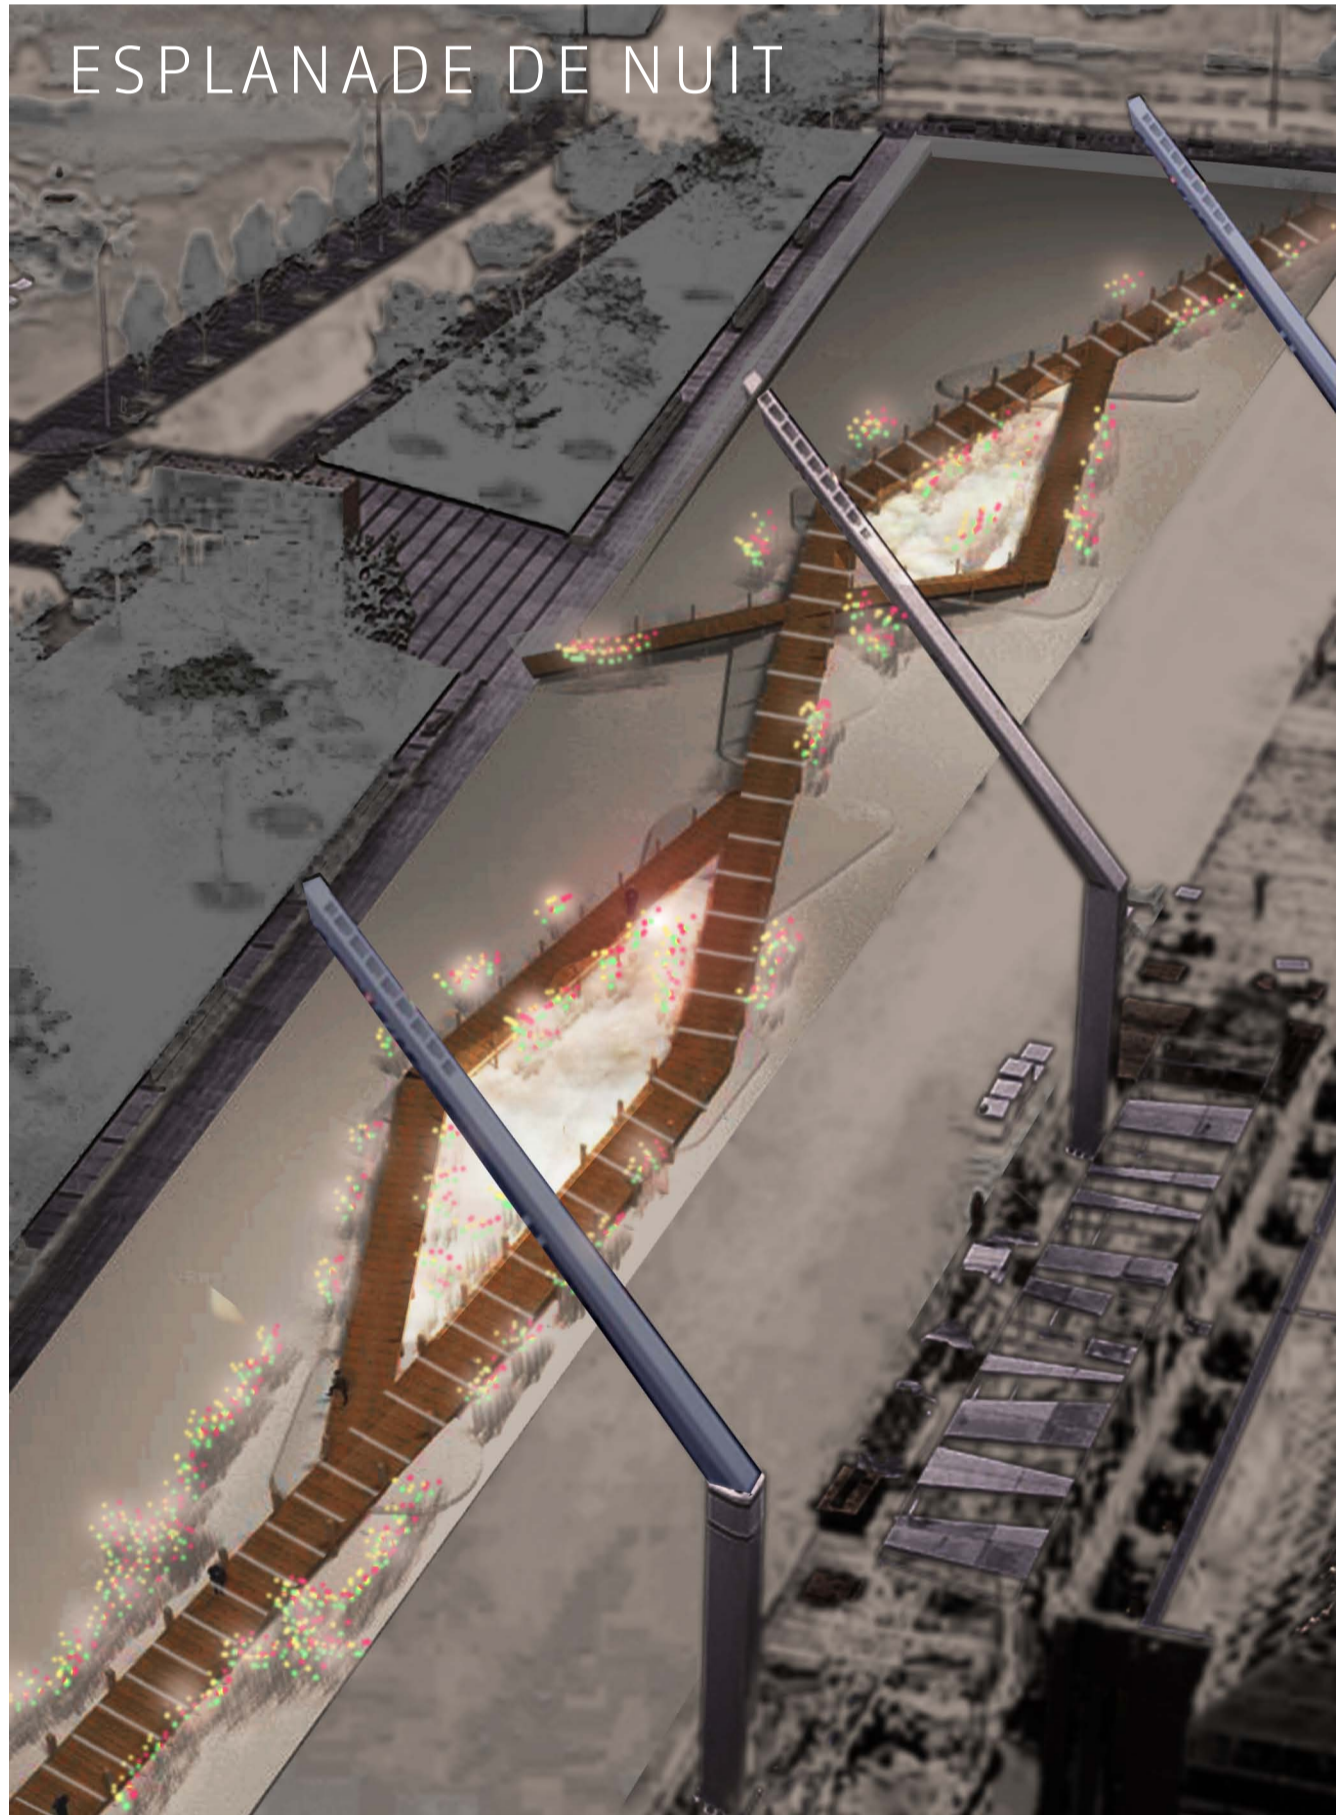


ESPLANADE DE JOUR
SAINTE-CATHERINE




PLAN D'IMPLANTATION ET DE CIRCULATION

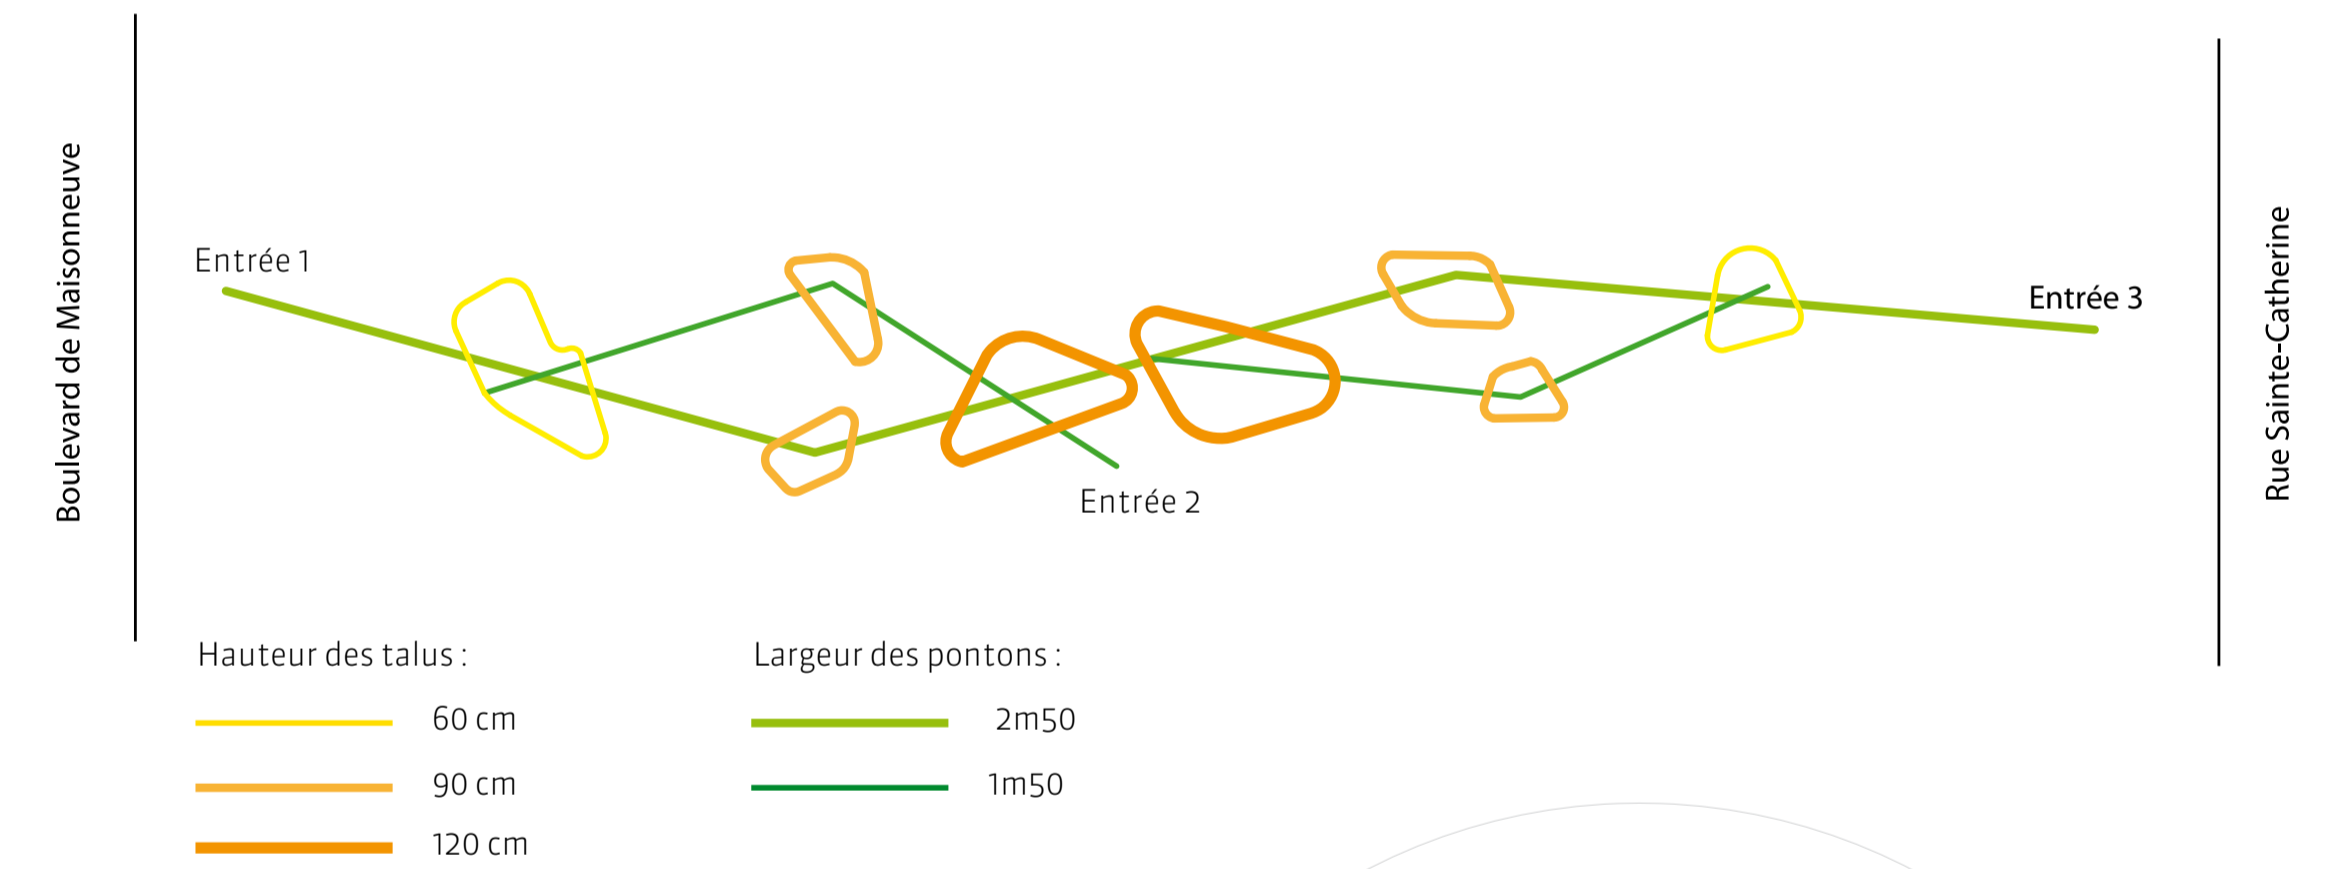


DÉTAILS TECHNIQUES

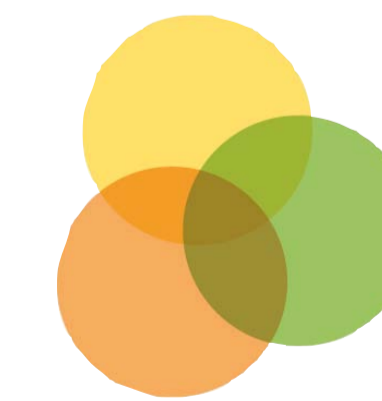

Charte lumineuse

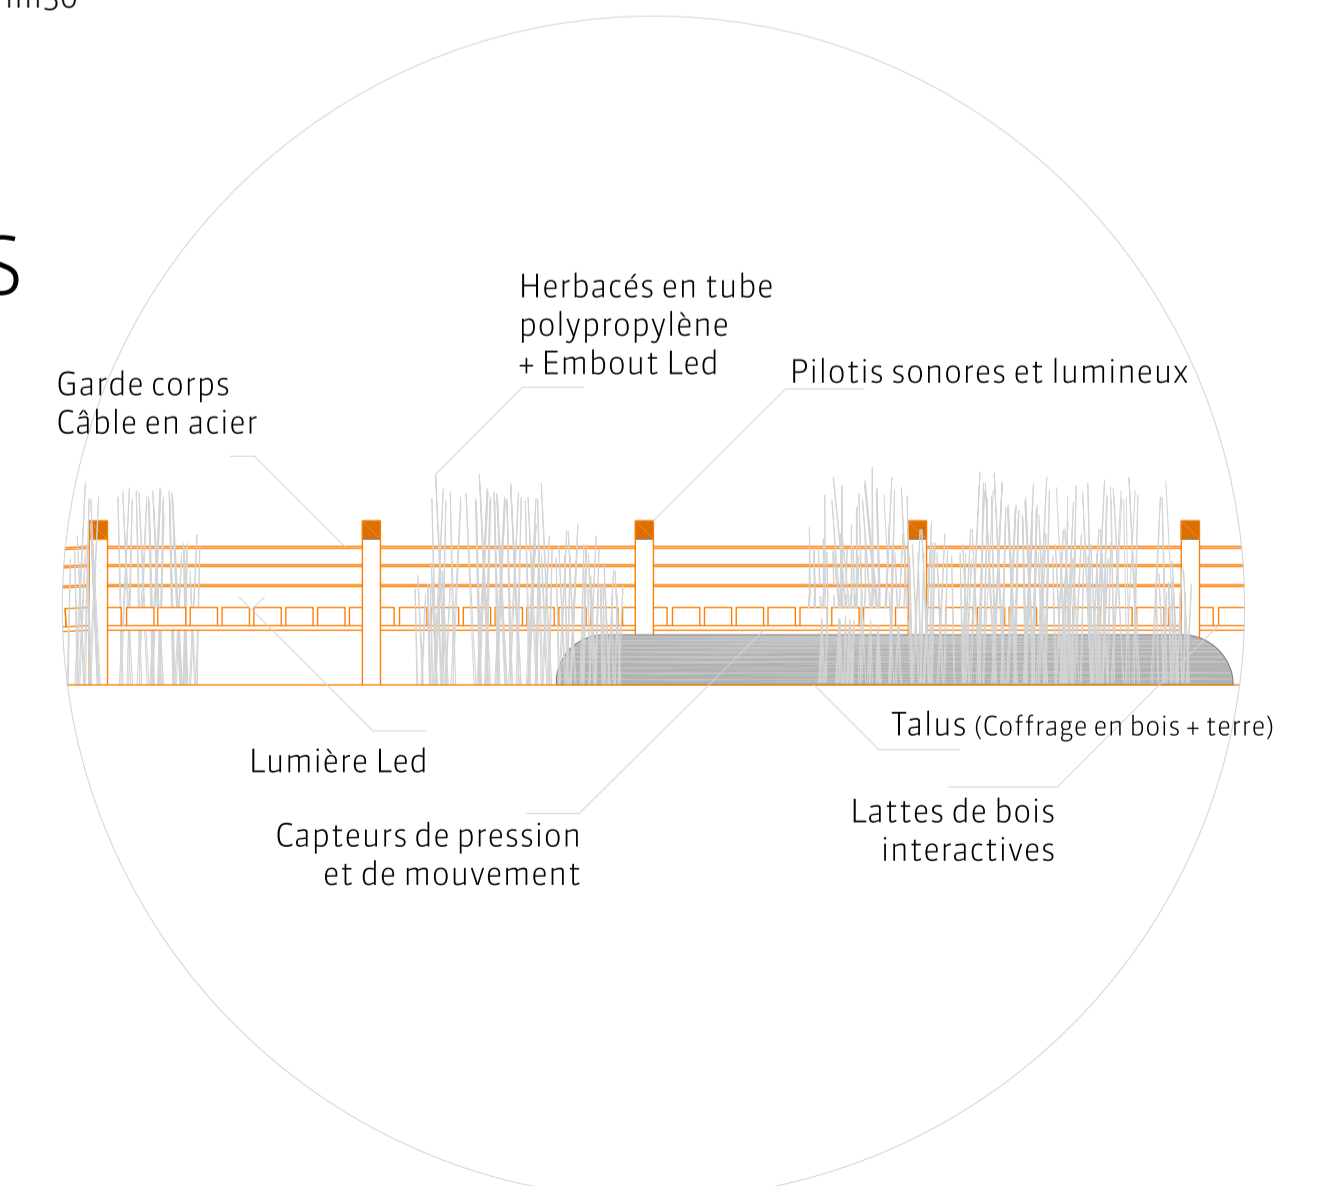

ÉLÉVATION

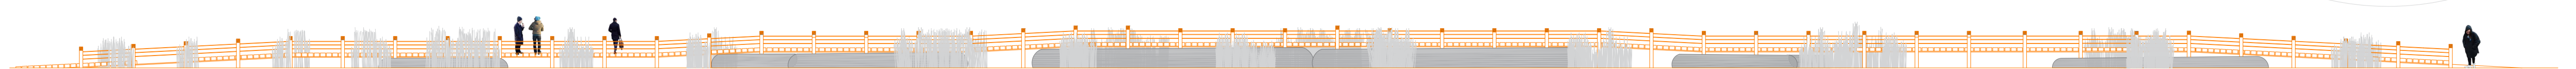

ECH : 1/200ème