

DÉBORDEMENT



La rue Notre-Dame représente l'un des parcours fondateurs de l'île de Montréal. Sa présence dans l'arrondissement de Lachine pousse à se questionner sur sa place historique et son identité relative au secteur unique de l'île. Positionnée entre la ville et le fleuve, entre les friches industrielles et le renouveau résidentiel, la rue Notre-Dame représente une opportunité pour créer une destination marquante. Avec le réaménagement de la rue, nous avons l'opportunité de doter le quartier d'une expérience commerciale unique autour d'un élément marquant du territoire : l'eau. À travers cette composante paysagère, il sera possible d'accentuer l'identité du quartier culturel de Lachine, de créer un espace piéton convivial et résilient pour les commerces tout en reliant l'ensemble du secteur autour d'une infrastructure verte. C'est le débordement de Notre-Dame.

Le débordement

Le quartier culturel de Lachine est caractérisé par sa relation au lac Saint-Louis et au canal Lachine. La proximité de ces grandes composantes marque le paysage et l'identité et confère une ambiance unique. Le renouveau de Notre-Dame vise à faire déborder cette ambiance et la présence de l'eau sur la nouvelle rue commerciale. On décloisonne ce rapport à l'eau pour l'inclure dans le quotidien des gens qui fréquentent la rue Notre-Dame et créer des opportunités de rencontre. Ce nouveau théâtre de la vie quotidienne vient renforcer le quartier culturel et créer une expérience commerciale unique avec un fort rayonnement.

La rue, l'eau et ses niveaux

La rue actuelle fait place à une nouvelle configuration de rue partagée avec une forte prédominance des piétons et des cyclistes. Le niveau de la rue est surélevé pour éliminer les trottoirs et les seuils des bâtiments qui l'encadrent. L'espace de la rue Notre-Dame déborde ainsi pour maximiser son emprise et sa flexibilité. Les aménagements formels se déploient devant les bâtiments d'intérêts patrimoniaux et aux intersections. D'ouest en est, les arbres fruitiers, les conifères et les grands feuillus accompagnent le marcheur au gré des saisons. Sur ce nouveau tapis de maçonnerie aux pentes douces, les aménagements d'eau aux profondeurs variables s'écoulent pour accompagner les visiteurs dans leur déambulation commerciale. Parfois l'eau profonde marque un moment de fraîcheur, par endroit les façades historiques se reflètent dans un fin miroir d'eau qui fait office de jeu pour les enfants. L'eau apparaît et disparaît selon les saisons et la programmation afin de créer un cadre résilient et identitaire. La rue Notre-Dame est le théâtre d'une expérience de l'eau renouvelée.

Le ruissellement

Le débordement de la rue partagée nous amène à étendre les interventions au-delà de la rue Notre-Dame. Au coin de la 7e, 12e, 15e et 18e rue, les aménagements d'eau marquent les liens nord-sud du quartier avec les parcs, le tramway et la rive emblématique de Lachine. Le long de ses liaisons, de nouvelles infrastructures écologiques de rues drainent les eaux de ruissellement vers le canal. Ces petits canaux écologiques servent d'appel et incitent les marcheurs du bord de l'eau au détour vers Notre-Dame.

Le débordement de Notre-Dame illustre une expérience forte pour un lieu fort en histoire.

COUCHES D'ANALYSE

COUCHES DE PROJET


SECTEURS DU PROJET



TYPOMORPHOLOGIE



CONNEXIONS NORD-SUD

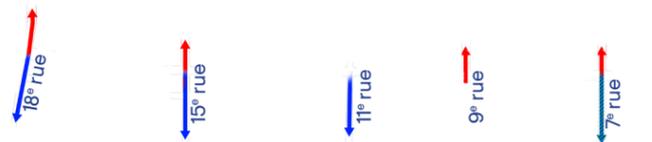

BÂTIMENTS D'INTÉRÊTS ET ZONES D'INFLUENCE




ZONE PIÉTONNE SURÉLEVÉE





MISE EN VALEUR PATRIMONIALE ET CONNEXIONS ÉCOLOGIQUES




DÉBORDEMENT ET PRÉSENCE VARIABLE DE L'EAU

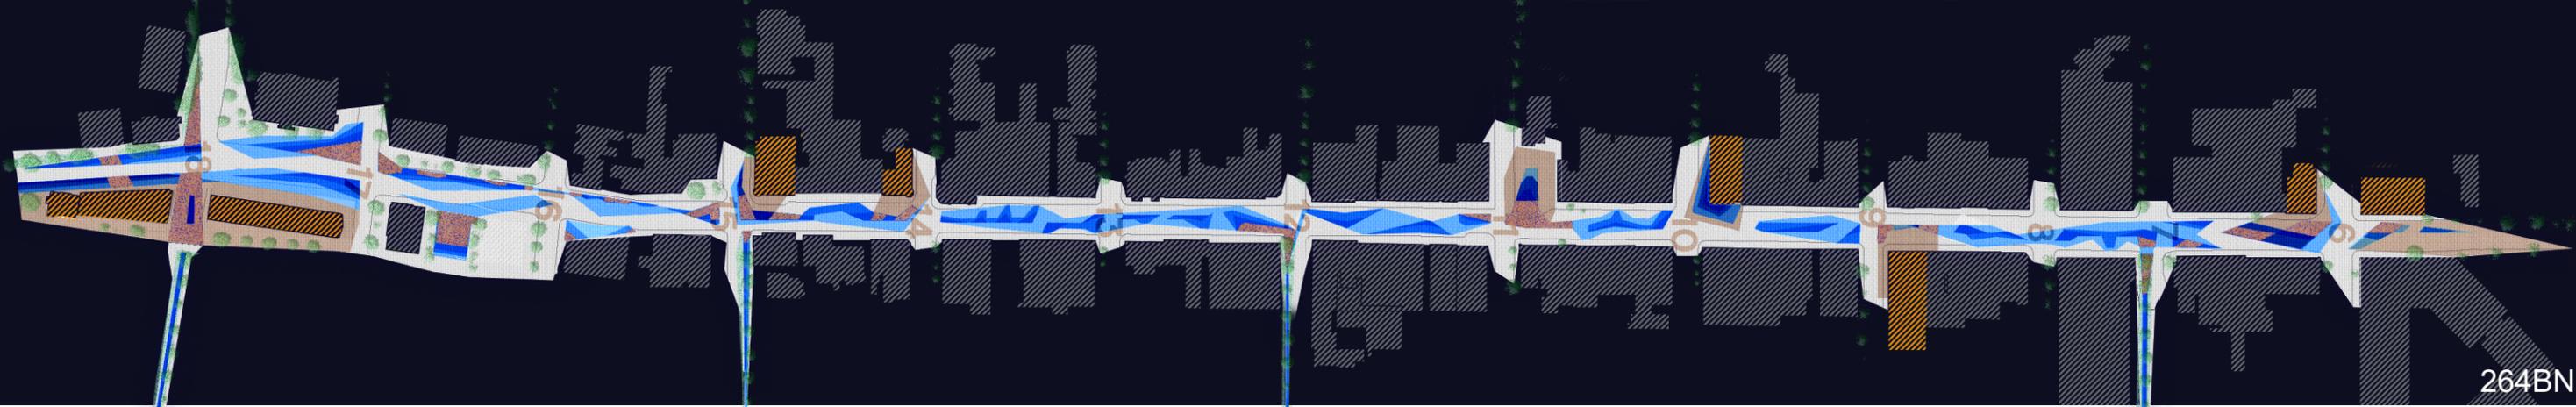

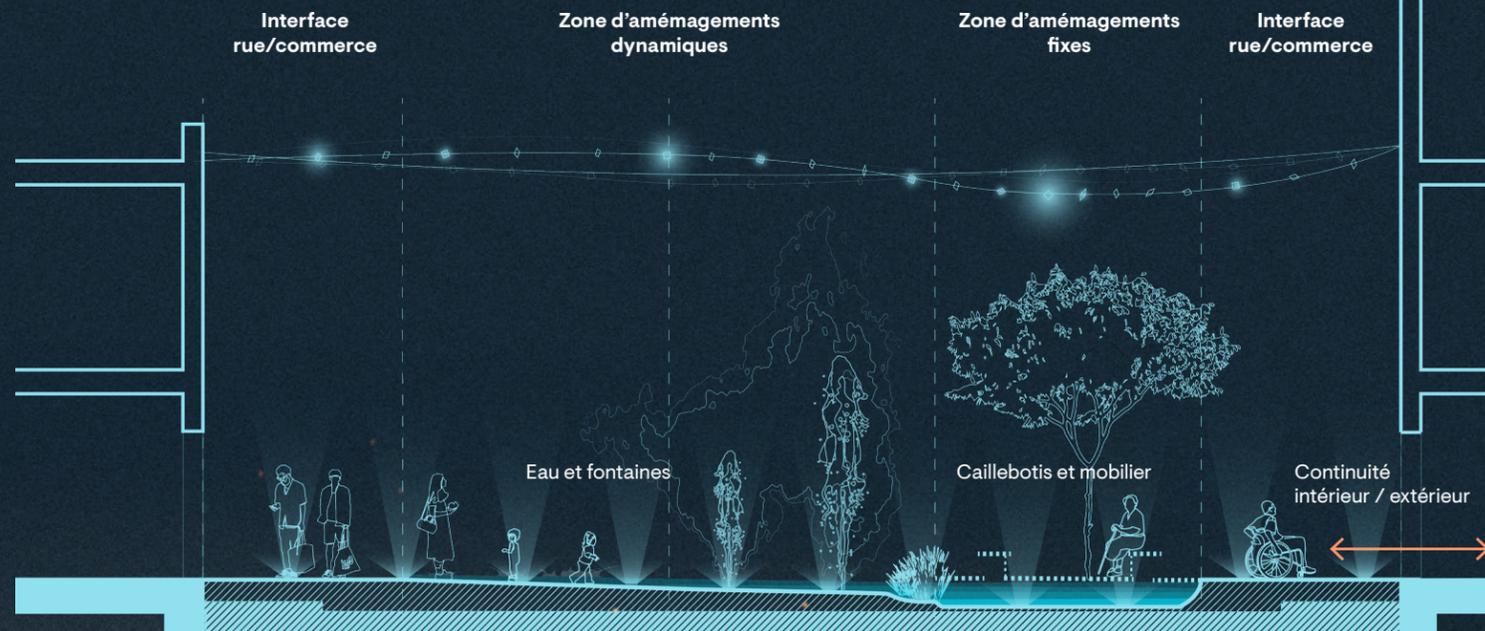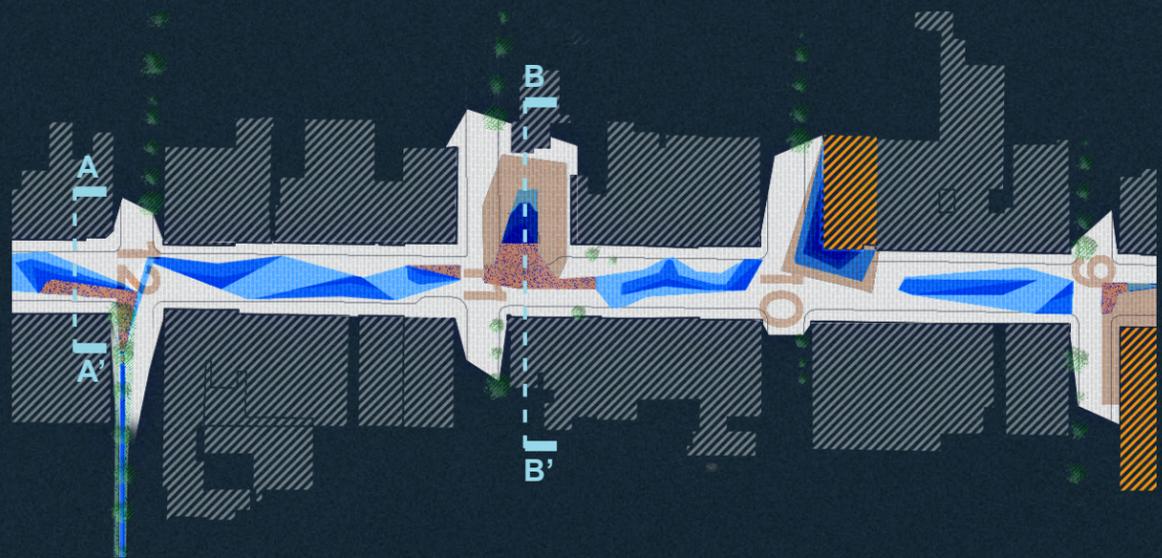

AA' _ COUPE DE RUE TYPE

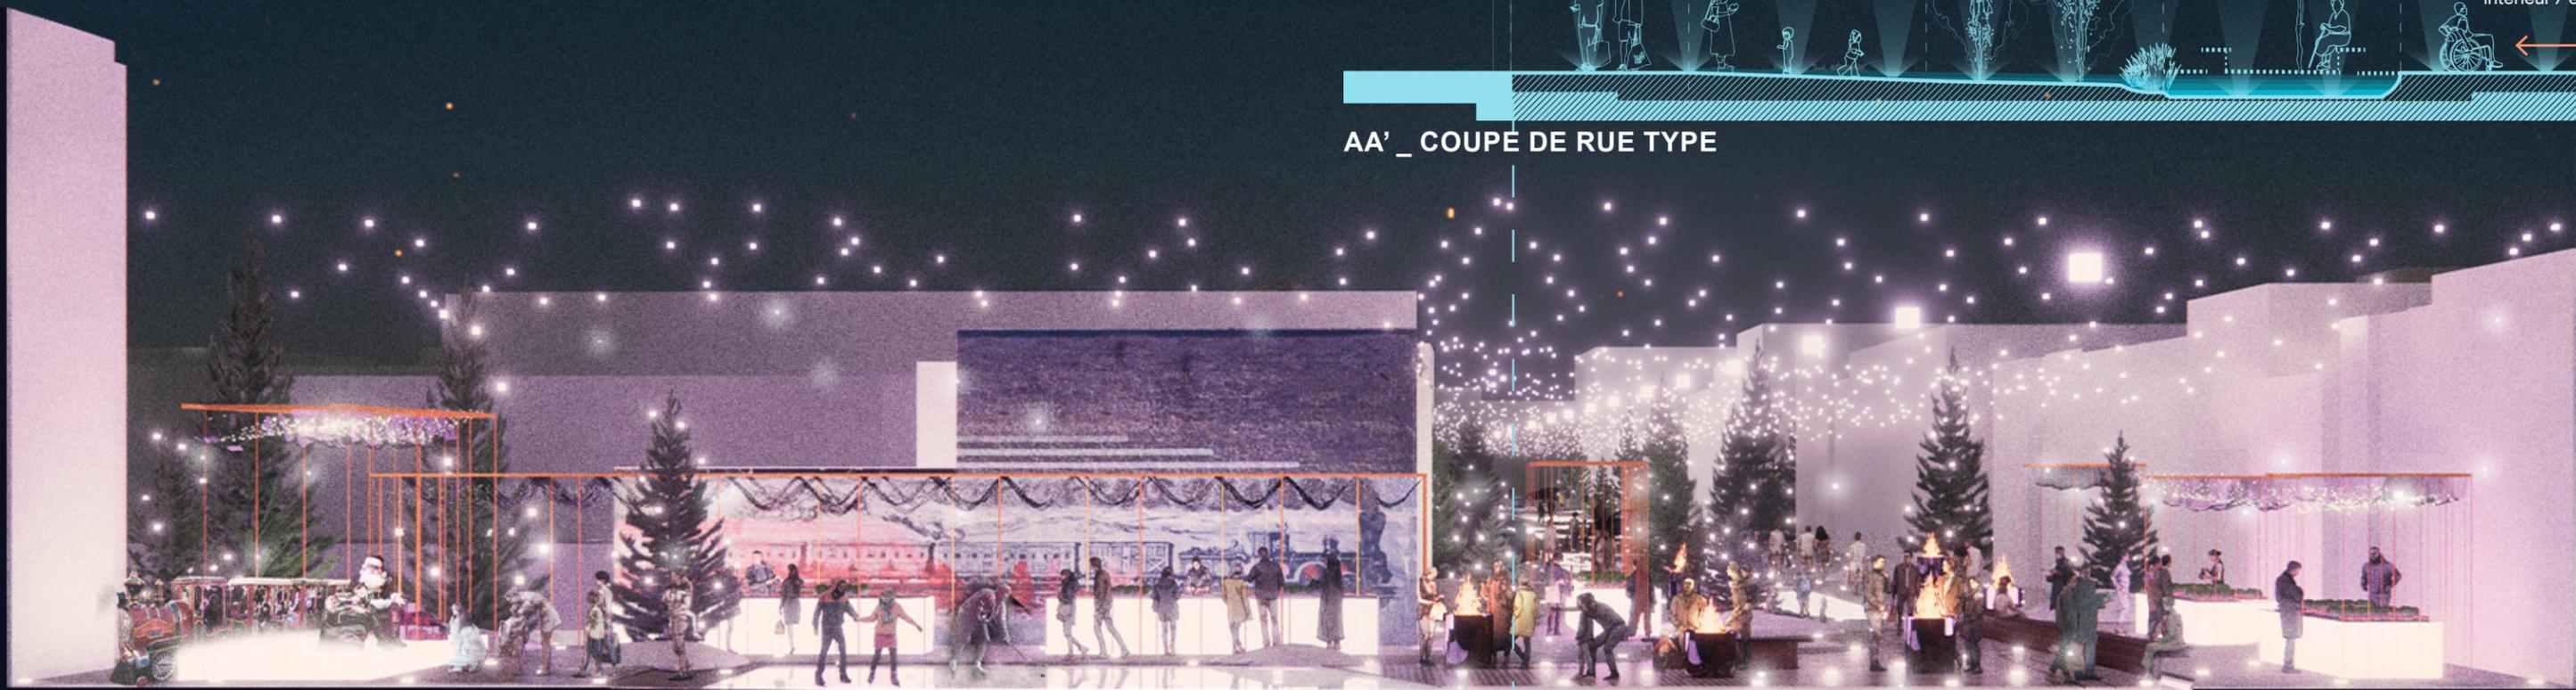


BB' _ SOIRÉE AU MARCHÉ DE NOËL, COUPE DE LA PLACETTE


ANCIEN PROFIL DE LA RUE NOTRE-DAME

LE NIVEAU PIÉTON



PRINCIPES GÉNÉRAUX

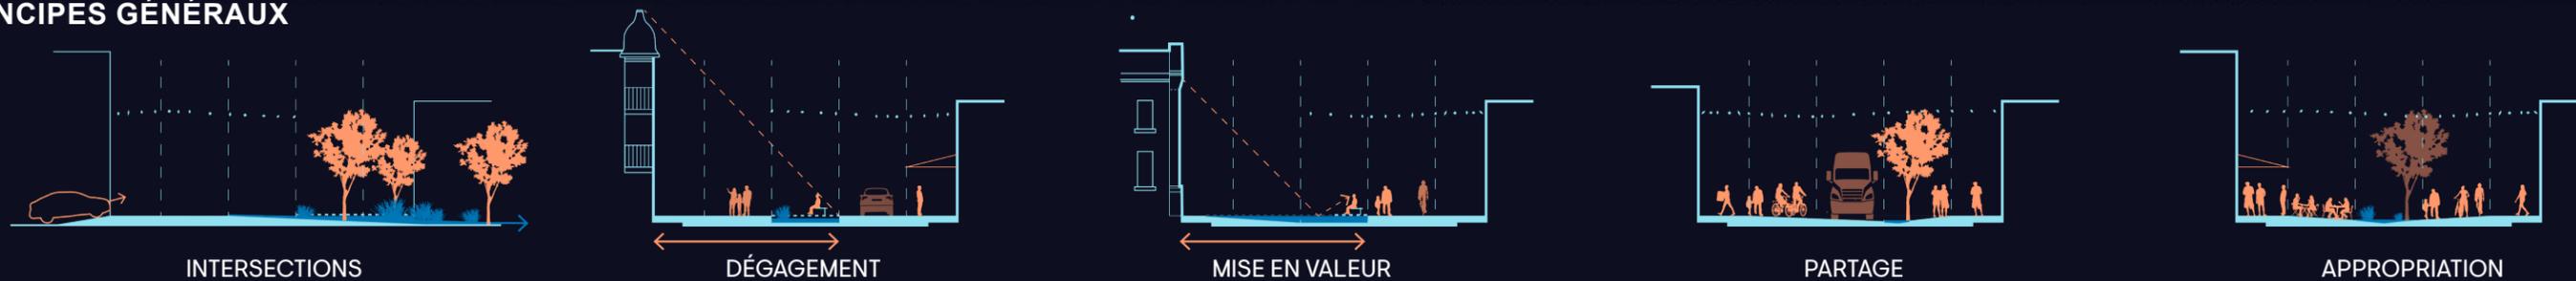

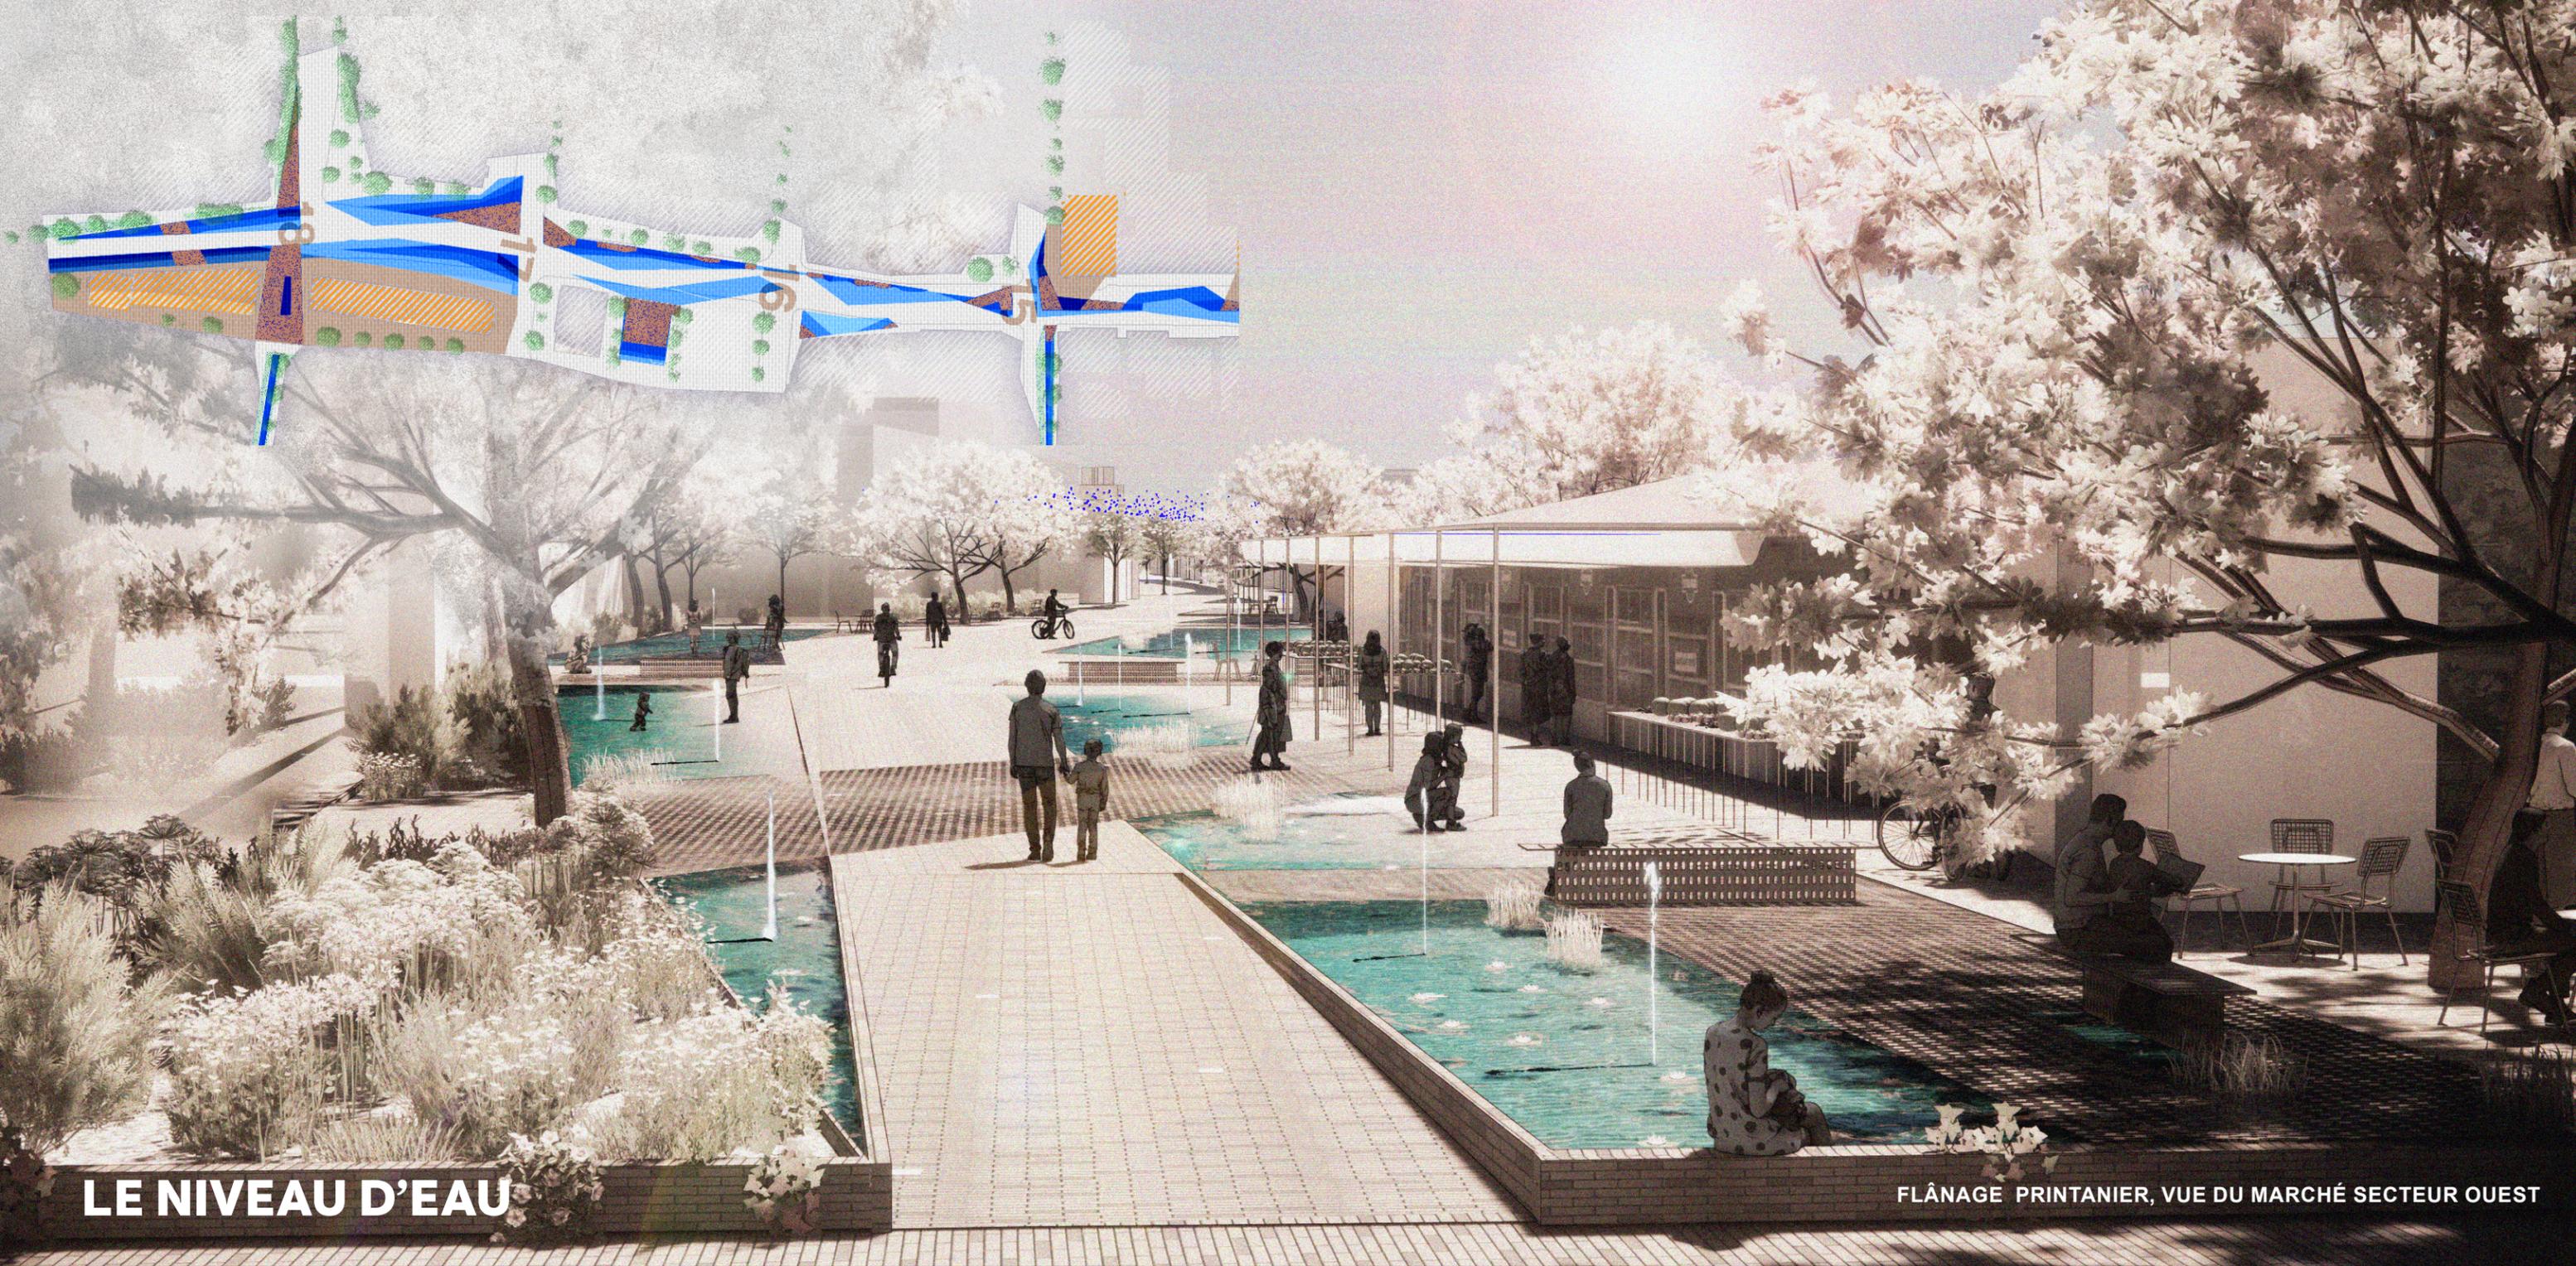

LE NIVEAU D'EAU

FLÂNAGE PRINTANIER, VUE DU MARCHÉ SECTEUR OUEST

MODE D'OCCUPATION



MODE DÉBORDEMENT

- présence d'eau sur l'ensemble de la rue
- création d'un univers immersif
- variations sur les 4 saisons



MODE EXPÉRIENCE

- diminution de la présence de l'eau
- aménagement favorisant le prolongement des commerces vers l'extérieur



MODE SEC

- présence minimale de l'eau
- dégagement de voies de circulation
- mode temporaire



MODE PARTAGE

- présence de l'eau sous les aménagements permanents
- occupation complète de la rue par les événements spéciaux
- mode temporaire



L'EXPÉRIENCE DE NOTRE-DAME