



Schémas




Le café bébéistes au cœur de l'Octogone



L'agora 1



Plan de rez-de-chaussée 1:150

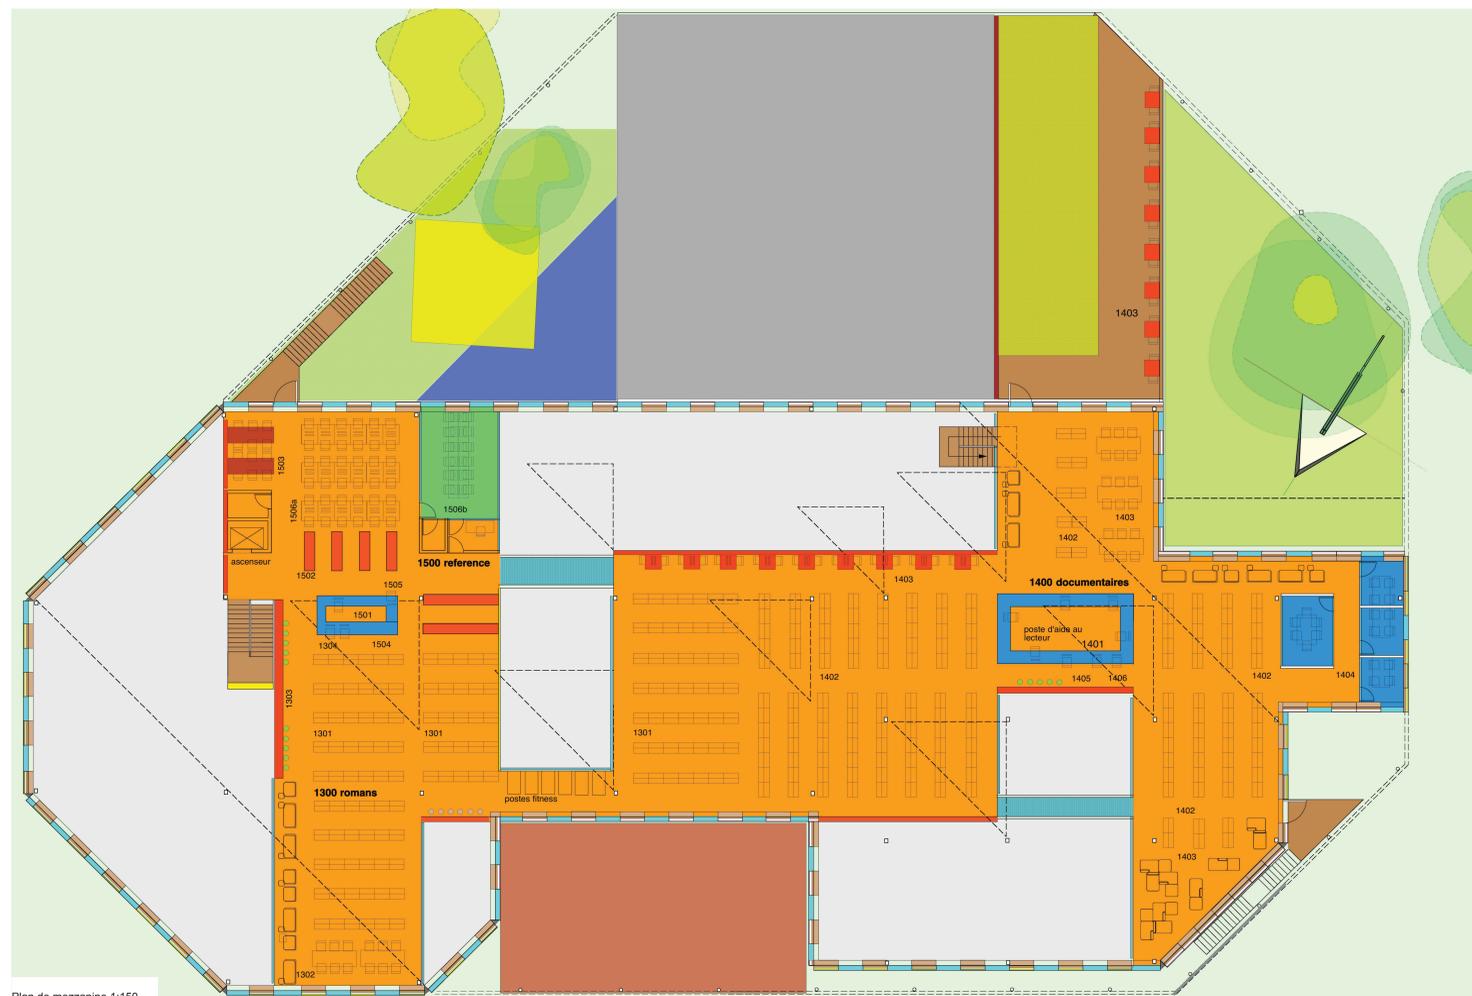

Plan de mezzanine 1:150

1000 Accueil général	1200 Section des bandes dessinées	1404 Salles de travail en groupe	1704 Salon de lecture (sur jardin clos)	1803.6 Toilettes publiques	2002.4 Aire de réception des documents
1001 Agora	1201 Comptoir d'aide et conseil	1405 Poste de catalogue (opac)	1705 Poste internet	1803.7 Salle d'animation (jardin de lecture)	2003 Espaces de soutien
1002 Café	1202 Poste de catalogue (opac)	1406 Aire de mise en valeur	1800 Adolescents	1804 Carrefour des tout-petits (0-5 ans)	2003.1 Entrée extérieure du personnel
1003 Terrasse extérieure	1203 Aire de mise en valeur	1500 Référence et bibliothèque numérique	1801 Bureau	1804.1 Collection (des tout-petits)	2003.2 Vestiaires
1004 Vestiaires	1204 Collection des bandes dessinées	1501 Bureau d'aide et d'informations	1802 Collection	1804.2 Aire de lecture	2003.3 Douche et toilettes du personnel
1005 Sécurité	1205 Libre-service	1502 Collection références	1803 Places de lecture et de travail	1805 Espace des poupons (0-12 mois)	2003.4 Cuisine, salle de repos
1006 Toilettes	1206 Espace ludique de lecture et de rencontre	1503 Places de lecture	1804 Salles de travail en groupe	2003.5 Magasin des documents semi-actifs et dépôt	2003.5 Dépôt matériel et mobilier
1007 Salle communautaire	1207 Multimédia - atelier du bébéiste	1504 Impression libre-service	1805 Poste de catalogue (opac)	2003.6 Dépôt matériel et mobilier	2003.7 Espaces pour bicyclettes
1100 Entrée la bibliothèque et comptoir d'accueil et orientation	1300 Romans, littérature canadienne, biographies adultes	1505 Poste de catalogue (opac)	1506A laboratoire informatique	2001 Administration	2100 Services immobiliers
1101 Comptoir d'accueil et de services	1301 Collection	1506B centre d'apprentissage et de formation	1507 Fab-lab	2001.1 Bureau du chef de division bibliothèque	2101 Mécanique électrique
1102 Système de retour automatisé et tri intelligent	1302 Places de lecture et de travail	1600 Multimédia	1601 Multimédia	2001.2 Bureau de chef de section	2101.1 Soutien informatique
1103 Bureau du responsable et tri intelligent	1303 Places de lecture et de travail	1601 Collection multimédia	1602 Collection multimédia	2001.3 Bureau de l'agent de bureau	2101.2 Conciergerie
1104 Location express	1304 Aire de mise en valeur	1602 Places de lecture et d'écoute	1602 Places de lecture et d'écoute	2001.4 Poste de travail	2101.3 Salle des télécommunications
1105 Libre-service	1305 Poste de catalogue (opac)	1700 Salon des actualités	1701 Aire de mise en valeur	2001.5 Salle de réunion	2101.4 Salle des raccordements
1106 Poste de catalogue (opac)	1400 Documentaires adultes - espace silencieux	1702 Collection des périodiques et journaux	1702 Collection des périodiques et journaux	2001.6 Imprimerie multifonctions et espace de rangement des collections	2101.5 Débarcadère
1107 Powerwall	1401 Aire de mise en valeur	1703 Places de consultation	1703 Places de consultation	2002 Organisation et développement des collections	
1108 Rayonnage des réservations thématiques	1402 Collection			2002.1 Poste de travail - bibliothécaire	
	1403 Places de lecture et de travail (toit jardin)			2002.2 Aire commune de travail	
				2002.3 Atelier et montage	