

SYMBIOSE HM



Perspective Nord

« La symbiose est une association durable et réciproquement profitable entre deux organismes vivants. »


Hochelaga-Maisonneuve, un quartier en plein essor : l'humain reprend possession de ces lieux délaissés par les industries, tout comme la nature le ferait. L'idée de s'inspirer de cette dernière, plus précisément du lichen, a nourri la mise en forme du projet Symbiose HM.

Tel le lichen, cette intervention se veut le symbole d'une communauté mixte, mais unie. Pour enrainer ce sentiment d'appartenance dans un quartier fort en personnalité, le désir de créer un phare, une destination en soi a émergé.


La Place Simon-Valois est déjà au cœur de la vie de quartier d'Hochelaga-Maisonneuve et ce projet souhaite bonifier l'espace en offrant une zone de rencontre conviviale et fonctionnelle, sécuritaire et universellement accessible, mais surtout emblématique du quartier.

Plan
Échelle 1:300

Coupe rue Ontario Est
Échelle: 1:100

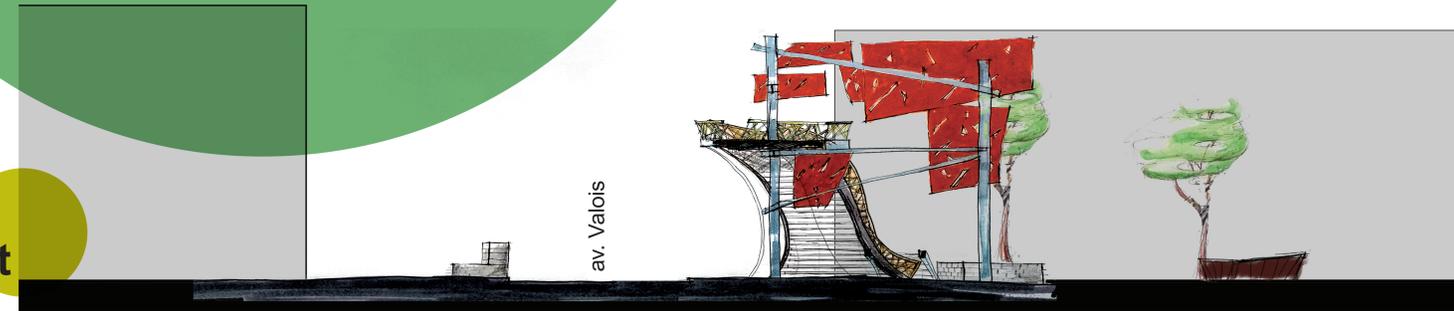


Perspective Est

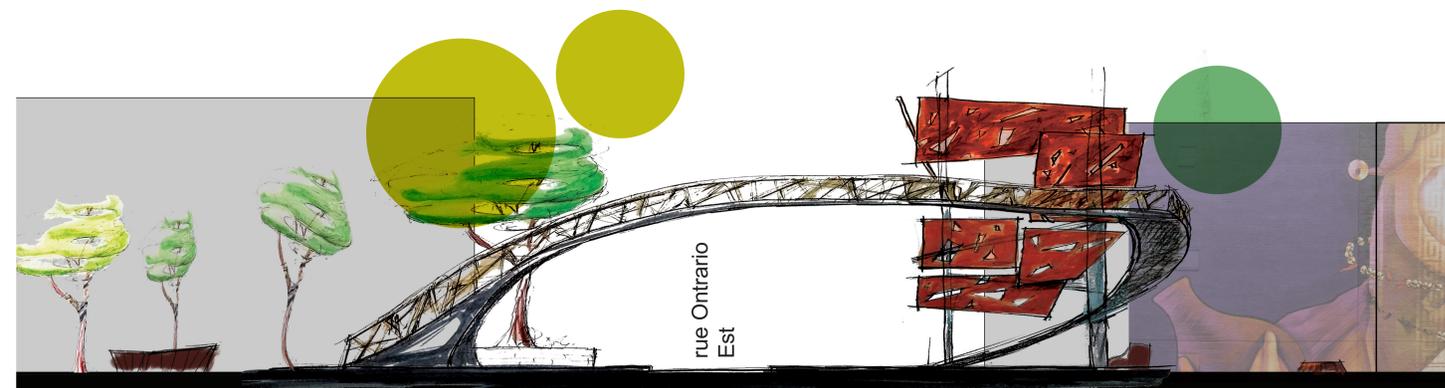


Coupe av. Valois
Échelle: 1:100



Banc

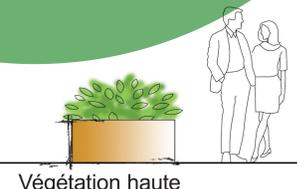

Végétation haute

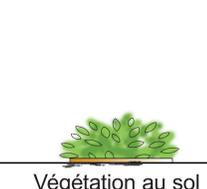

Végétation au sol


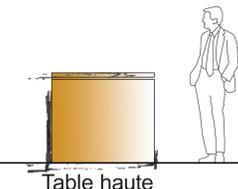


Table haute



Marquage au sol

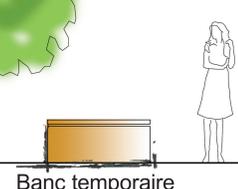

Banc temporaire


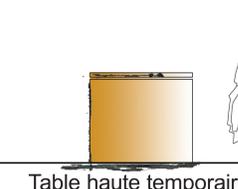


Table haute temporaire



Eclairage et source de chaleur

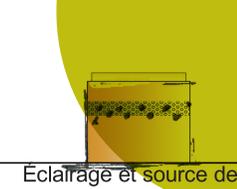

Combinaison