

## 1 MATÉRIALITÉ AU SOL

- 1A Pavés en béton**  
Pavés en béton identiques à ceux de la Place actuelle. Pavés gris clair avec pixels gris foncé.
- 1B Pods en béton clair**  
Béton fait à partir d'un mélange de ciment blanc, de ciment ternaire et d'agrégat blanc.

## 2 MOBILIER


- 2A Bancs en béton clair**
- 2B Assises et dossiers en bois**  
Ponctuels, appuyés sur la structure de béton.

## 3 SÉCURITÉ ET MOBILITÉ

- 3A Tracé au sol de la voie véhiculaire**  
La limite séparant la zone véhiculaire de la zone piétonne est marquée par une trace au sol continue, formée par le caniveau sur la rue Ontario et une insertion de granite sur Valois. L'absence de dénivelé entre les deux zones répond au besoin d'accessibilité universelle.
- 3B Bollards**  
Des bollards équipés par endroit de supports à vélo et installés le long de la voie véhiculaire servent de rappel visuel de la limite.
- 3C Dalles podotactiles**
- 3D Dispositifs de fermeture de rue**  
Bornes amovibles installées aux seuils nord et sud de la rue Valois ainsi qu'aux intersections Ontario-Nicolet, Ontario-Bourbonnière et Ontario-Valois. Plaques d'ancrage fixées à la dalle de béton de la rue.
- 3E Dénivelé aux arrêts d'autobus**  
Dénivelé de 150 mm créé entre la chaussée et la surface de la place pour permettre l'accessibilité universelle.

## 4 ÉCLAIRAGE

- 4A Cubes en béton clair sur la Place**  
En remplacement des anciens cubes d'onyx. Cubes 2'x2'x2' en béton clair, surélevés du sol de 75 mm sur un pied en acier inoxydable dissimulé. Éclairage au DEL encastré à la base.
- 4B Canopée lumineuse**  
Mât en acier jaillissant d'un jardin de pluie. À son sommet sont attachés des câbles qui irradient vers la Place et au-delà des rues Ontario et Valois, fixés au sommet de lampadaires. Ces câbles serviront de support à des guirlandes lumineuses ou des banderoles festives, selon le moment.
- 4C Lampadaires sur la rue Ontario**  
Lampadaire modèle Citadin avec fit à rainure (DN-3302), console à angle (DN-3400) et luminaire à mi-hauteur (DN-3551).
- 4D Lampadaires sur l'avenue Valois**  
Le même modèle que celui de la Place Valois (sous réserve d'approbation par le SIVT) pour une atmosphère plus intime.

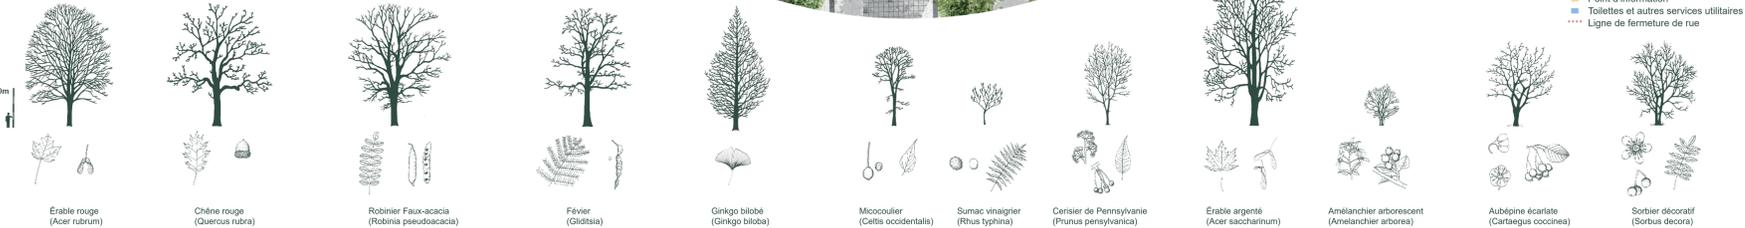

Plan d'une section de la zone de rencontre proposée  
Échelle 1:150

### Plantation de la placette (coin sud-ouest Valois/Ontario)

Espèce locale résistant au sel de déglacage  
Propice à l'usage intensif du coin de rue  
Essence Noble et monumentale  
Feuillage distinctif et spectaculaire en automne.

- 1. Banc ponctuel en bois
- 2. Banc en béton clair
- 3. Pavé de béton sur lit de pose
- 4. Remblais granulaire compacté
- 5. Gargouille d'égouttement à la base du banc
- 6. Nouvelle Plantation (arbre: voir la légende des plantations)
- 7. Caniveau préfabriqué en béton avec grille métallique
- 8. Trop plein vers le caniveau
- 9. Dalle de béton (rue) existante
- 10. Pavé de béton sur lit de pose, installé sur la dalle de béton existante
- 11. Dalle de béton clair (pod)
- 12. Bordure de granite bouchardée
- 13. Trop plein connecté à l'égout (puissard existant)
- 14. Dalle de béton clair sur remblais granulaire
- 15. Bordure d'acier Corten continue sur tout le pourtour du jardin de pluie

### Plantation du Salon (rue Ontario)


Espèce locale  
Décoratif et florale  
Contemplatif

### Plantation de la promenade (rue Ontario)

Espèce locale résistant au sel de déglacage  
Propice à l'usage intensif de la rue Ontario  
Canopée faible permettant un jeu d'ombre léger au sol.  
Petites feuilles clairsemées qui virent au jaune en automne.

### Plantation du sous-bois (rue Valois au sud de Ontario)

Diversité d'espèce local de différent gabarit.  
Implantation d'espèce feuillue, pour favoriser la présence des animaux et oiseaux  
Potentiel didactique et pédagogique.

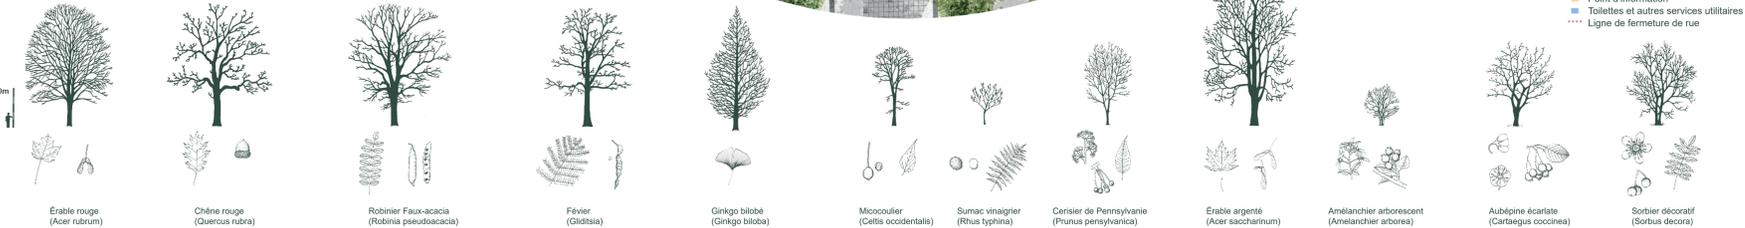

LEGENDE DES INSTALLATIONS TEMPORAIRES

- Kiosque de commerçants, artisans et autres
- Point d'information
- Toilettes et autres services utilitaires
- Ligne de fermeture de rue


## ÉVÉNEMENTS SPÉCIAUX

La zone de rencontre est aménagée de façon à optimiser la convivialité lors d'événements spéciaux.


Été comme hiver, la zone de rencontre pourra aussi accueillir des fêtes de quartier et des marchés, tel qu'envisagé dans le scénario A. L'aménagement proposé de la zone prévoit un espace suffisant pour l'installation de kiosques temporaires. Les grands spectacles et festivals, suggérés par le scénario B, pourront se dérouler sur la Place même, avec la scène installée au coin nord-est. Les spectateurs pourront déborder jusque dans la zone de rencontre.

Les dispositifs de fermeture de rue permettent de fermer certains secteurs (seulement la rue Ontario ou seulement la rue Valois) ou encore toute la zone à la circulation automobile. Plus bas, deux scénarios de fermeture avec l'installation de kiosques.

### Scénario A Fermeture de la rue Ontario (ex.: Nature Plein la rue, samedis Art Design)

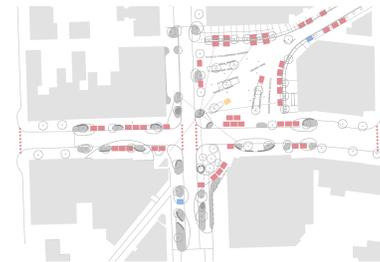


### Scénario B Fermeture de la rue Ontario et de l'avenue Valois (ex.: Fête Nationale, Jeux Plein la rue, Carnaval Estival)

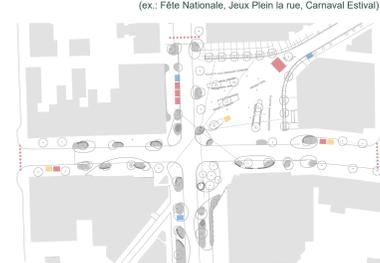


Le Salon lors d'une fête de quartier

La Placette lors d'un marché de Noël

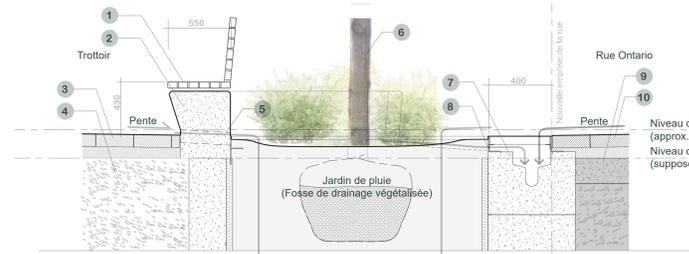

Coupe détaillée d'un jardin de pluie typique rue Ontario // 1:20

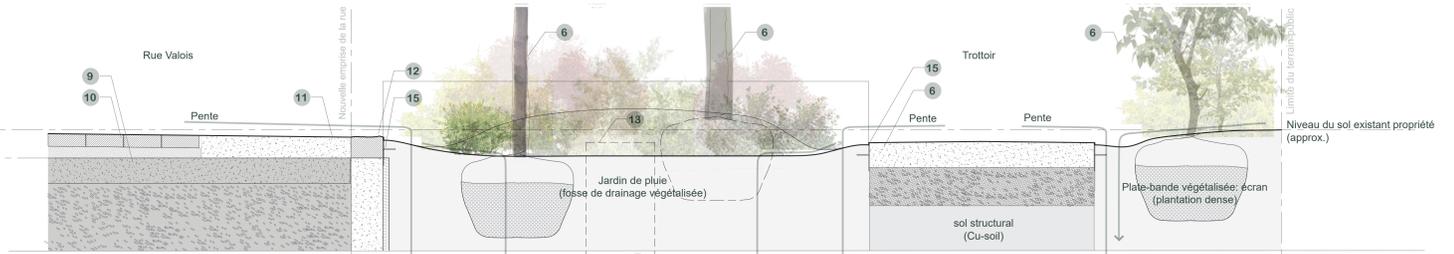

Coupe détaillée d'un jardin de pluie typique avenue Valois // 1:20



B - Coupe transversale de la rue Ontario // 1:50



A - Coupe transversale de l'avenue Valois // 1:50