


CESM_ COMPLEXE DE SOCCER

- LÉGENDE**
- 01. CARRIÈRE
 - 02. FALAISE
 - 03. TAZ
 - 04. STATIONNEMENTS 200 PLACES
 - 05. PARVIS
 - 06. STADE DE SOCCER
 - 07. TERRAIN EXTÉRIEUR
 - 08. DÉBARCADÈRE
 - 09. TALLUS
 - 10. QUARTIER RÉSIDENTIEL

CROQUIS D'INTENTION



VUE AÉRIENNE

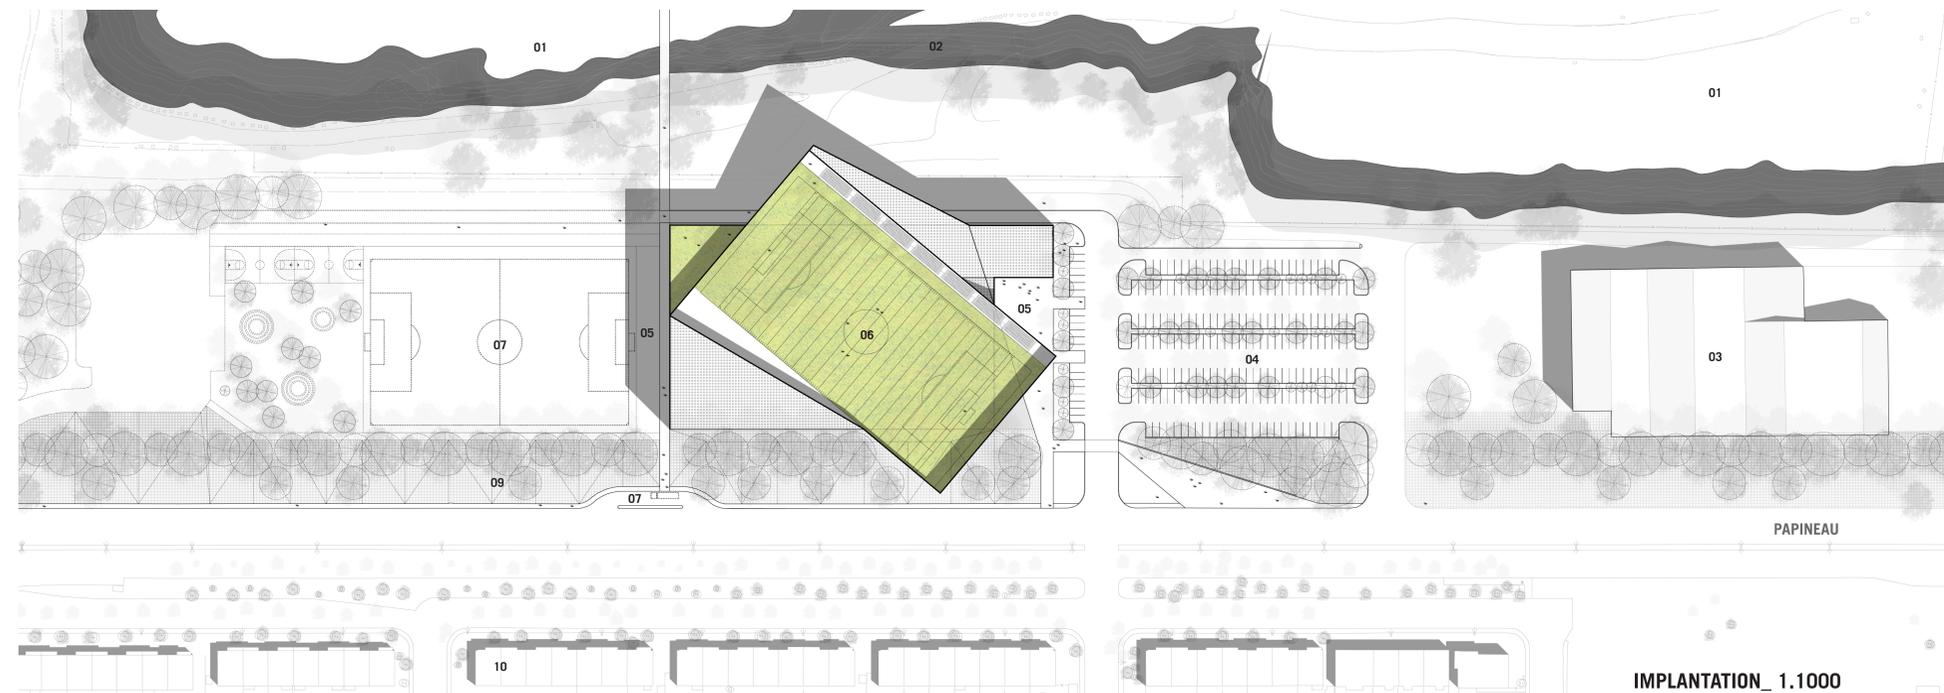

IMPLANTATION_ 1.1000



APPROCHE VOIE DE SERVICE



APPROCHE PAPINEAU


- LÉGENDE**
- GRADINS
 - ESPACE PUBLIQUE
 - CIRCULATION VERTICALE
 - ADMINISTRATION
 - TERRAIN DE JEU
- 101. VESTIBULE
 - 102. HALL D'ENTRÉE
 - 103. AIRE ÉVÉNEMENTIELLE
 - 104. ACCUEIL ET INFORMATION
 - 105. WC
 - 201. AIRE DE JEU
 - 204. GRADINS
 - 301. VESTIAIRE SOCCER 7 JOUEURS
 - 302. BLOCS SANITAIRES
 - 304. VESTIAIRE DES ARBITRES
 - 305. RÉGIS
 - 306. ENTREPÔSAGE ÉQUIPEMENT
 - 307. LOGE
 - 401. AIRE DE RESTAURATION RAPIDE
 - 402. SALLE À MANGER
 - 404. SALLE FAMILIALE
 - 405. SALLE DE CONDITIONNEMENT
 - 501. ORGANISME PARTENAIRE
 - 502. BUREAUX ADMINISTRATIFS
 - 503. SALLE POLYVALENTE
 - 504. CUISINE DES EMPLOYÉS
 - 505. VESTIAIRE - WC ET SERVICES EMPLOYÉS
 - 601. ENTRETIEN MÉNAGER
 - 602. ENTREPÔSAGE MATÉRIEL DES ORGANISMES
 - 603. ENTREPÔT MACHINERIE
 - 604. DÉCHET ET RÉCUPÉRATION
 - 605. ENTRÉE ET DISTRIBUTION ÉLECTRIQUE
 - 606. SALLE MÉCANIQUE
 - 608. SALLE TÉLÉCOM
 - 609. ASCENSEUR
 - 701. AIRE DE JEU EXTÉRIEUR
 - 702. BOUTIQUES
 - 703. GRADINS EXTÉRIEURS
 - 704. TERRASSE EXTÉRIEURE
 - 705. TOITURE AVEC PANNEAU PASSIF / SOLAIRE



AXONOMÉTRIE ÉCLATÉE



STADE COUVERT

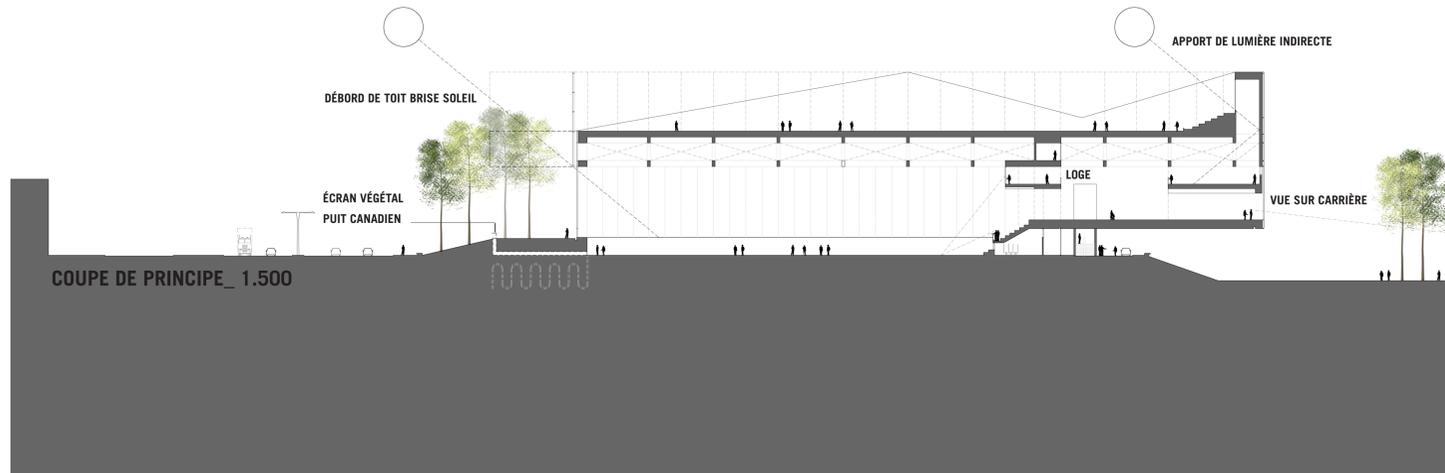

COUPE DE PRINCIPE_ 1.500