


**Vue à partir de l'avenue Papineau vers le nord /**  
 La création d'un volume d'entrée additionné d'une aire de jeux extérieure (toit-jardin) marque l'appropriation du site par le sport. Une signalétique encastrée dans le bâtiment apporte une lecture claire à la fonction. Une série de grandes et moyennes lucarnes clarifie l'échelle de l'intervention. Une place publique en connexion avec le futur terrain extérieur permet d'augmenter les aires publiques extérieures dédiées au soccer.

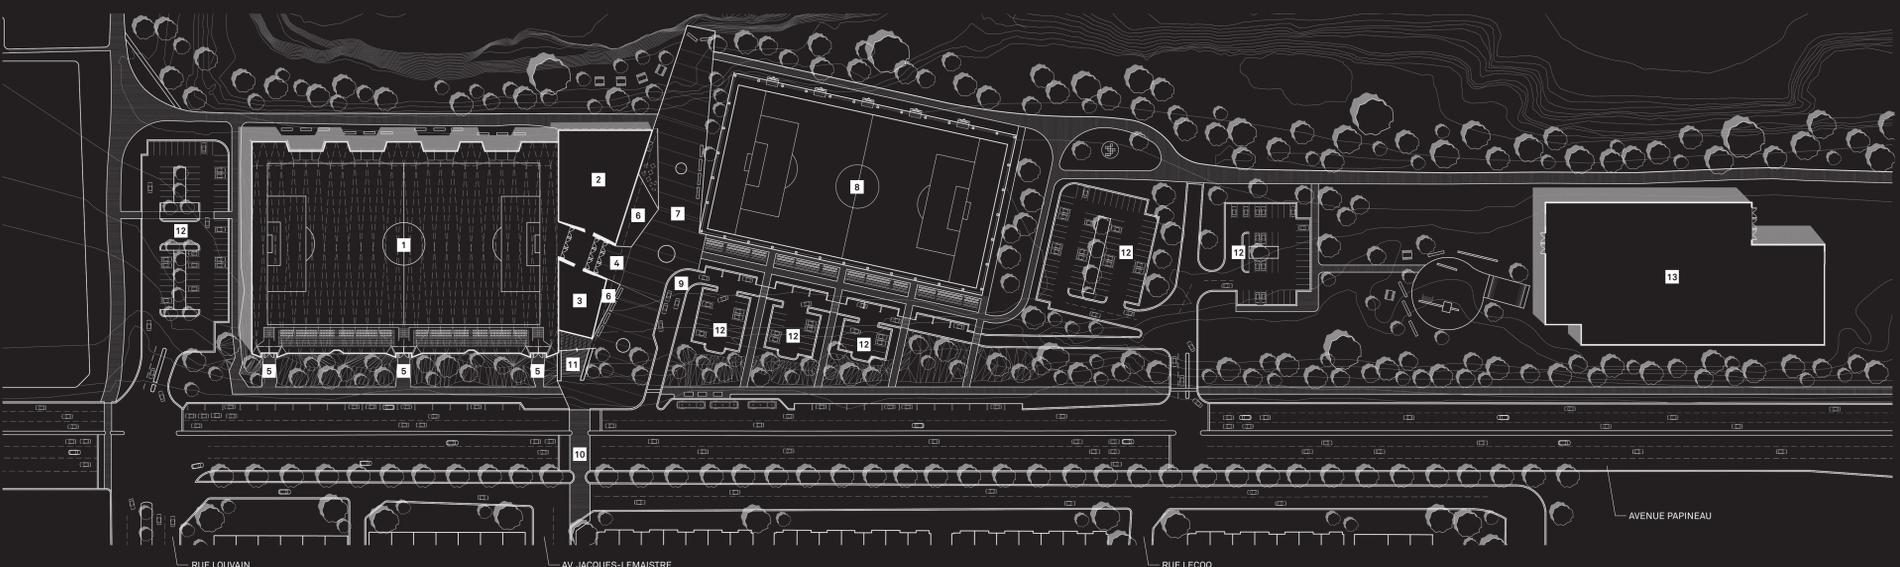

- Plan du site / échelle 1:1000**
- 1-STADE INTÉRIEUR
  - 2-SERVICES PUBLICS
  - 3-VESTIAIRES
  - 4-ENTRÉE PRINCIPALE
  - 5-ENTRÉE SECONDAIRE
  - 6-BASSIN DE RÉTENTION D'EAU
  - 7-PLACE DU SOCCER
  - 8-STADE EXTÉRIEUR
  - 9-DÉBARCADÈRE
  - 10-TRAVERSE PIÉTONS
  - 11-ACCÈS TOIT-JARDIN
  - 12-STATIONNEMENTS
  - 13-TAZ ROLODÔME

# Complexe de Soccer St-Michel

