



# Urbasis

Une approche novatrice pour une *oasis moderne* au sein d'un cadre urbain.

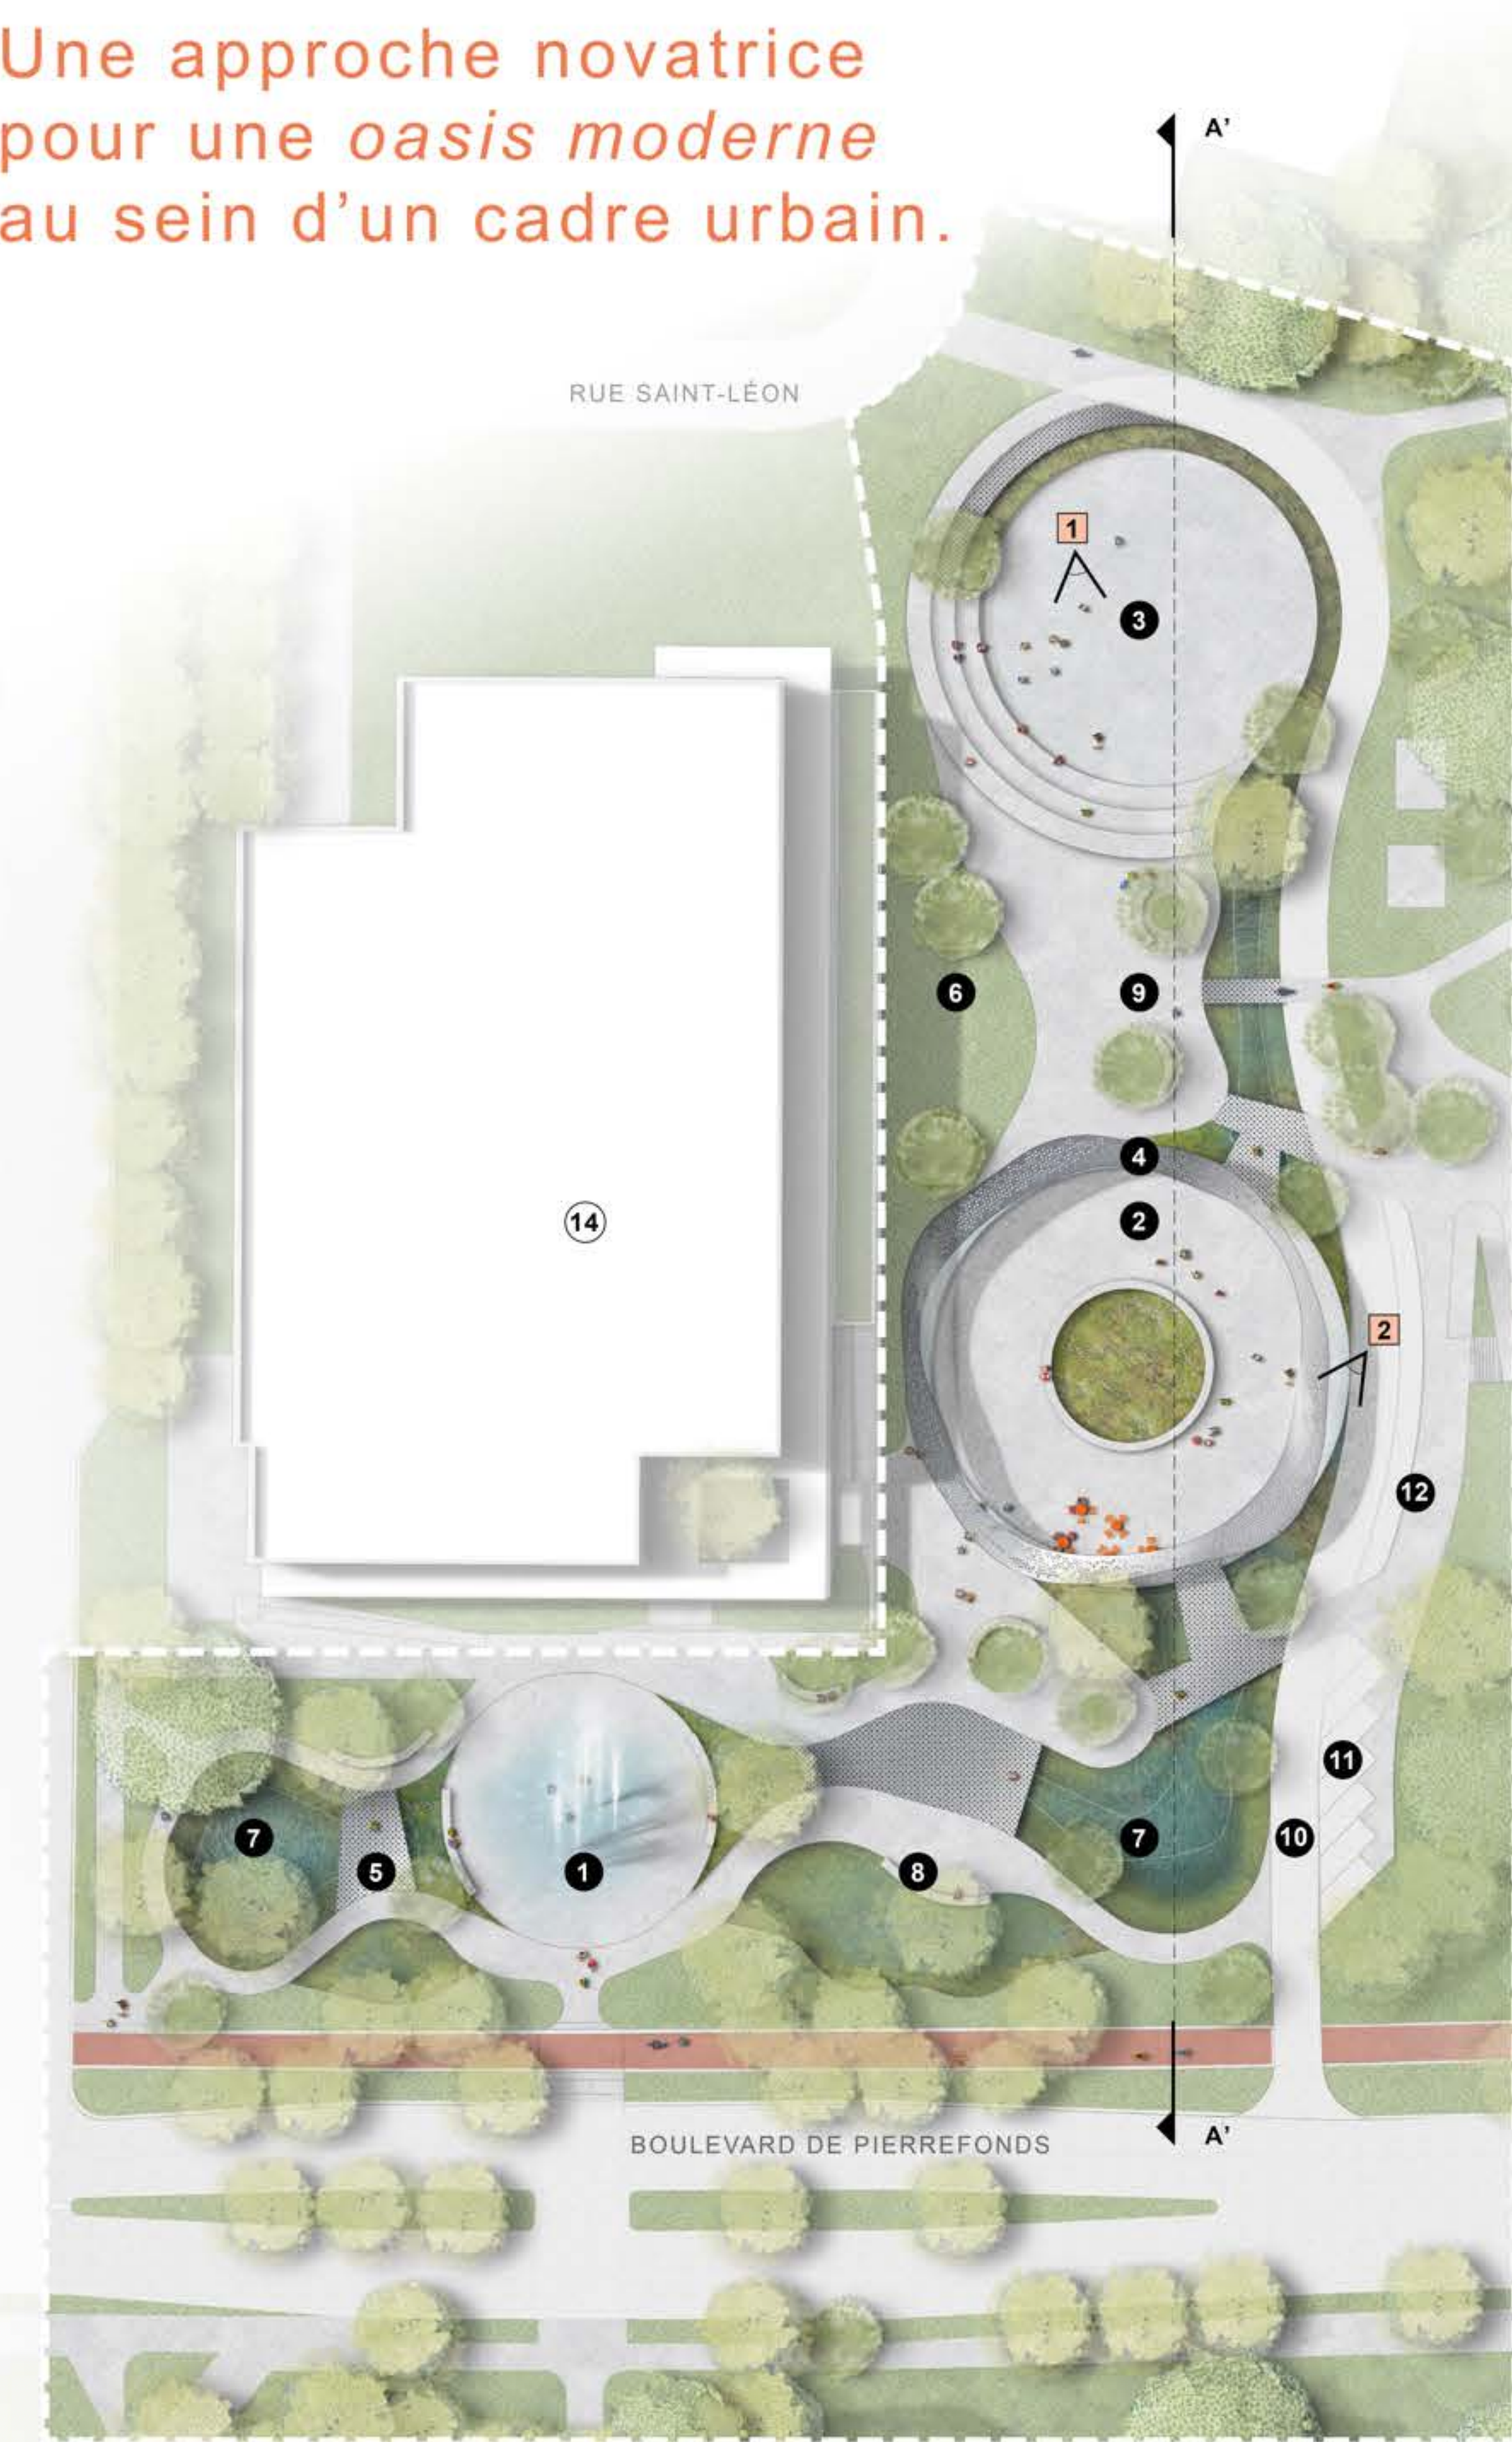


- Légende**
- |                                         |                                                                                             |                            |
|-----------------------------------------|---------------------------------------------------------------------------------------------|----------------------------|
| 1 Placette d'entrée incluant jets d'eau | 7 Zone de biorétention                                                                      | 13 Parc du Millénaire      |
| 2 Placette centrale                     | 8 Mobilier urbain ludique et inclusif                                                       | 14 CAPR                    |
| 3 Placette festive                      | 9 Zone de repos et de médiation culturelle                                                  | 15 Mairie d'arrondissement |
| 4 Structure ludique                     | 10 Chemin d'accès pour véhicules d'urgence                                                  |                            |
| 5 Passage en calébotis                  | 11 Espaces de stationnement (pour personnes en situation de handicap et cases courte durée) |                            |
| 6 Jardin nourricier intergénérationnel  | 12 Débarcadère                                                                              |                            |

Polyvalence des usages et de la programmation proposée

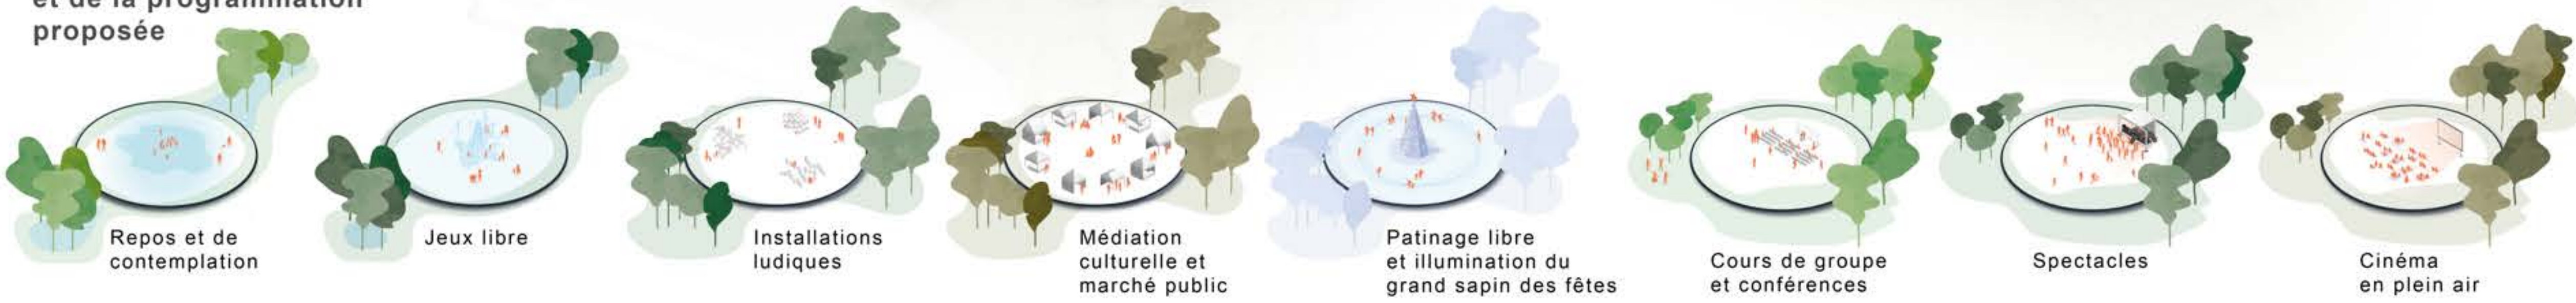

Inspiré par les caractéristiques de l'oasis, le concept propose un havre résilient, pouvant s'adapter aux différents facteurs naturels, transformant ainsi la place publique en îlot de fraîcheur et de vie au sein d'un environnement urbain.

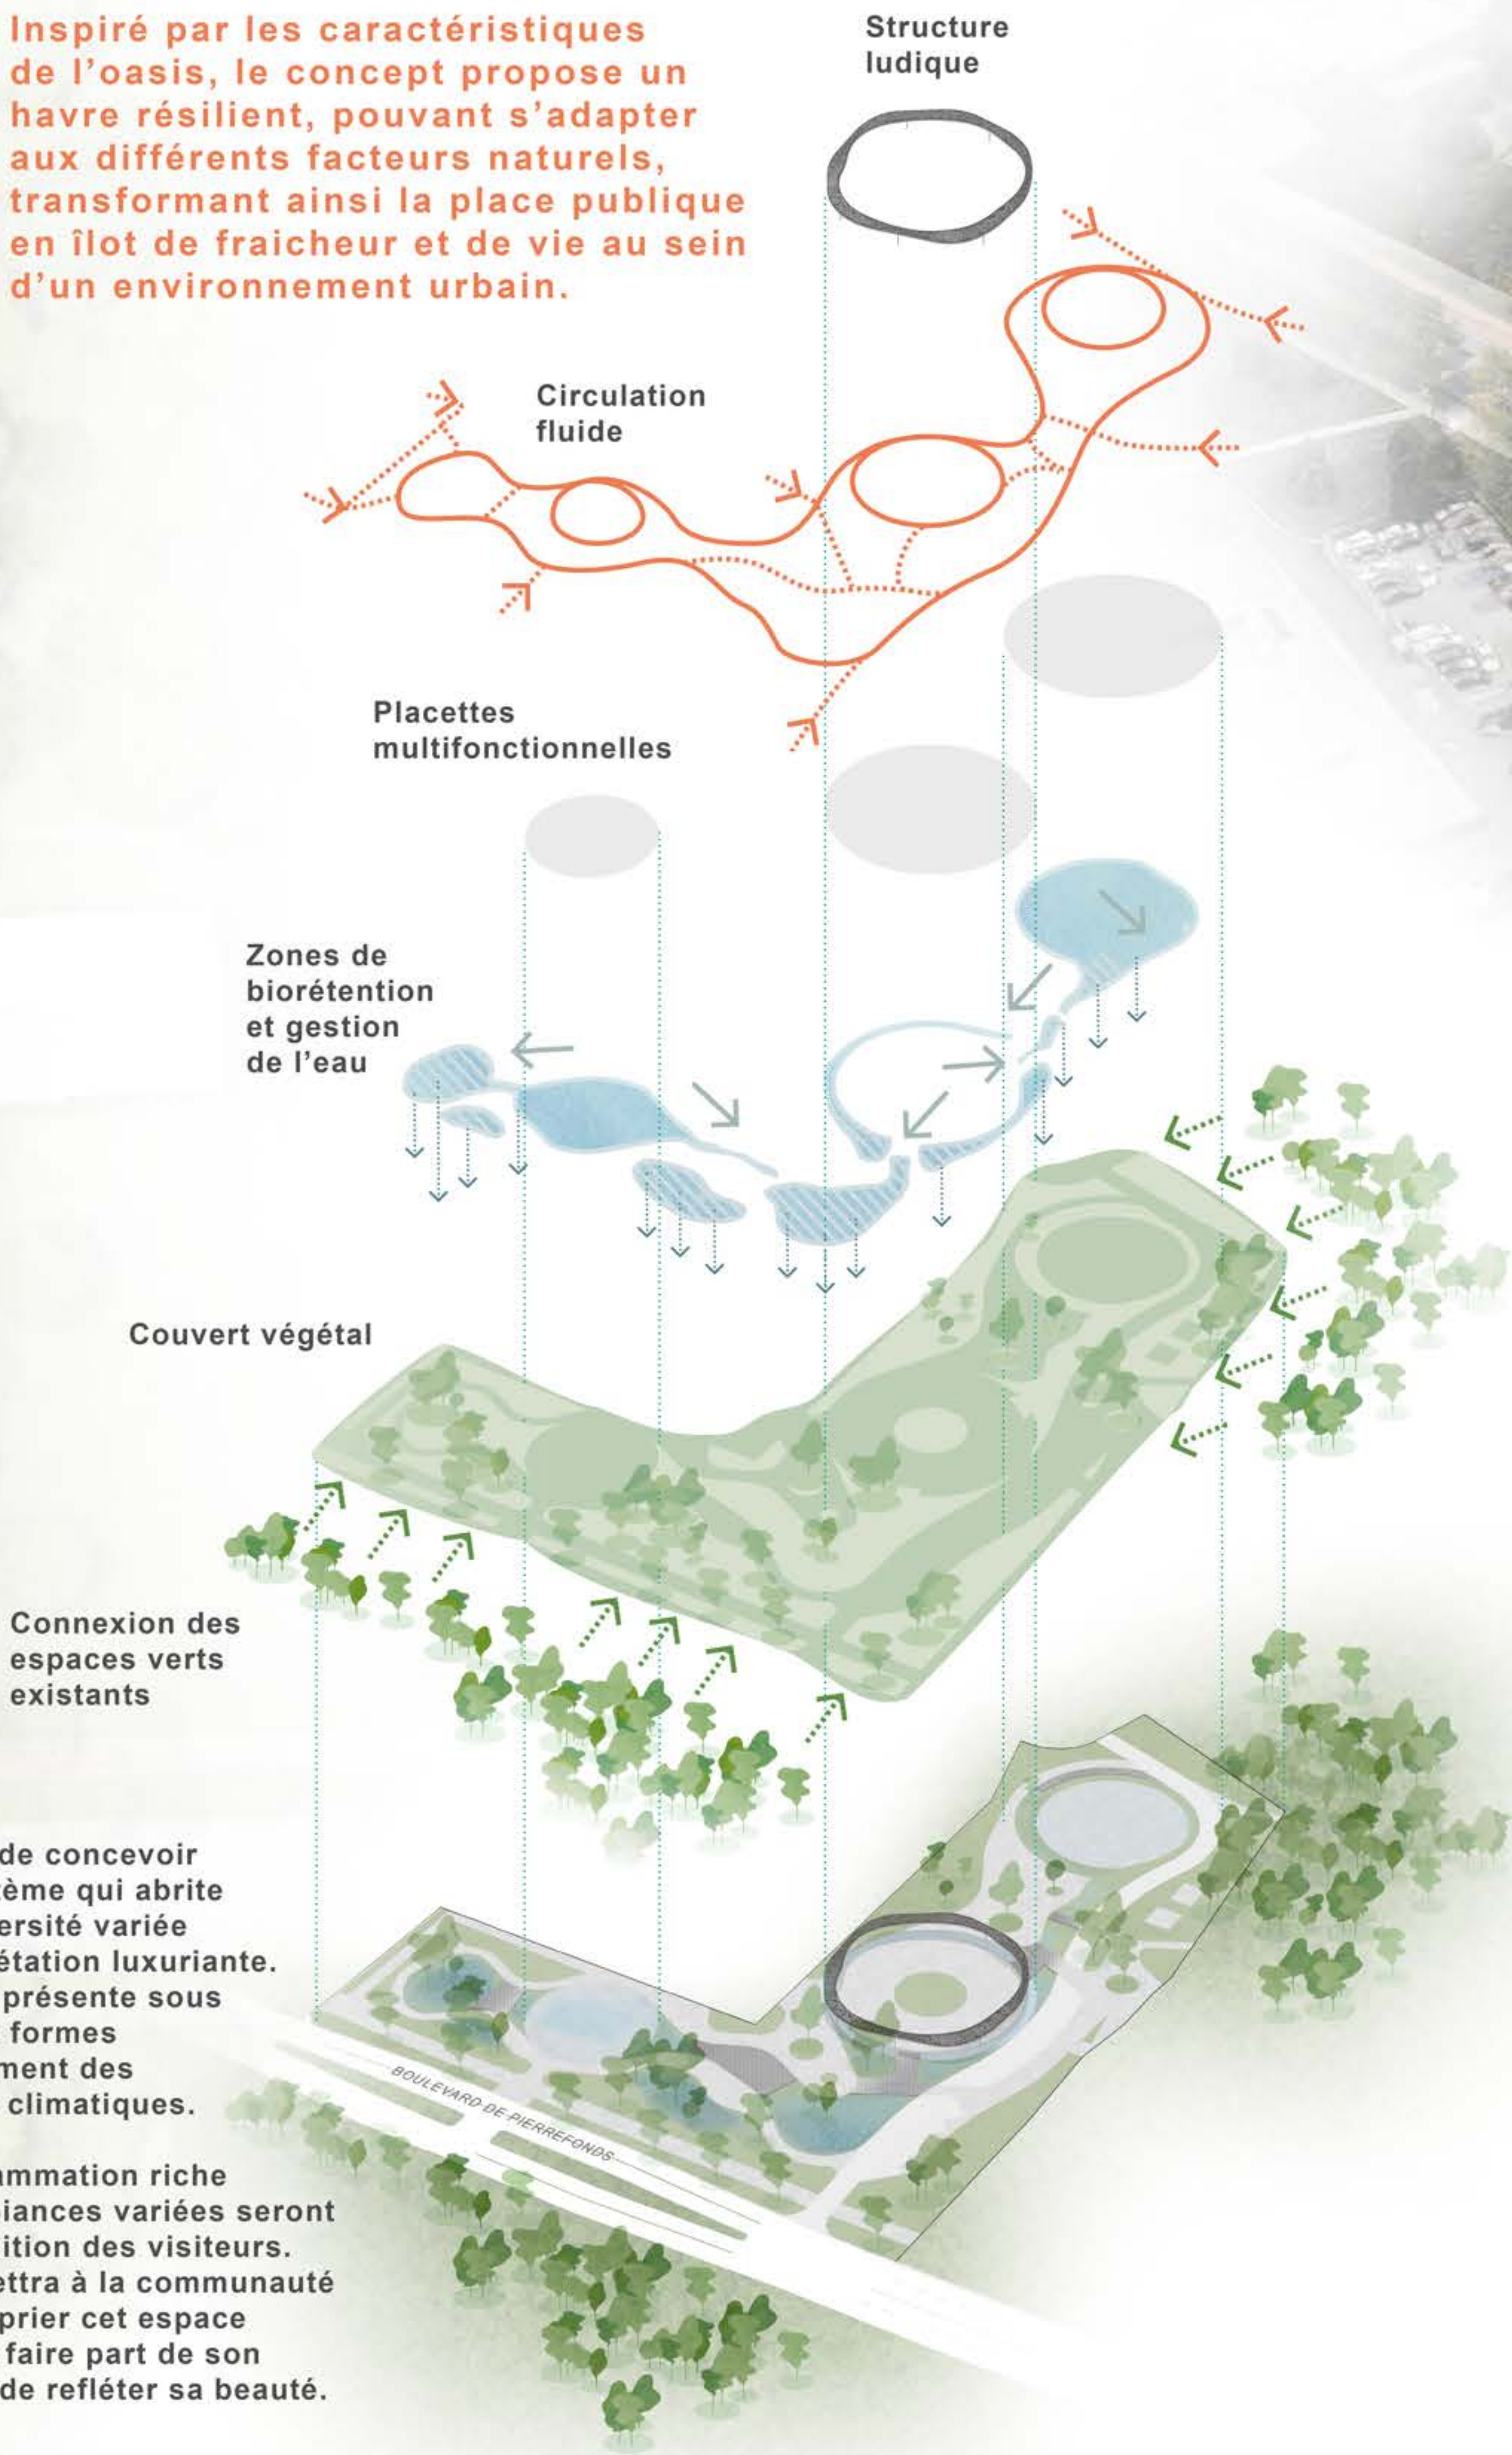

Le but est de concevoir un écosystème qui abrite une biodiversité variée et une végétation luxuriante. L'eau sera présente sous différentes formes dépendamment des conditions climatiques.

Une programmation riche et des ambiances variées seront à la disposition des visiteurs. Cela permettra à la communauté de s'approprier cet espace unique, de faire part de son identité et de refléter sa beauté.



Vue générale montrant la connectivité des espaces verts et l'oasis centrale



1 Placette résiliente multifonctionnelle



2 Placette centrale avec structure ludique

**Urbasis est un lieu d'activités et de célébrations, ainsi qu'un espace contemplatif et d'échange tout au long de l'année.**