




Émersion

Une vie communautaire affleure

LE PARVIS D'ACCUEIL, DEPUIS LE BOULEVARD DE PIERREFONDS


ACTIVATION DU SITE

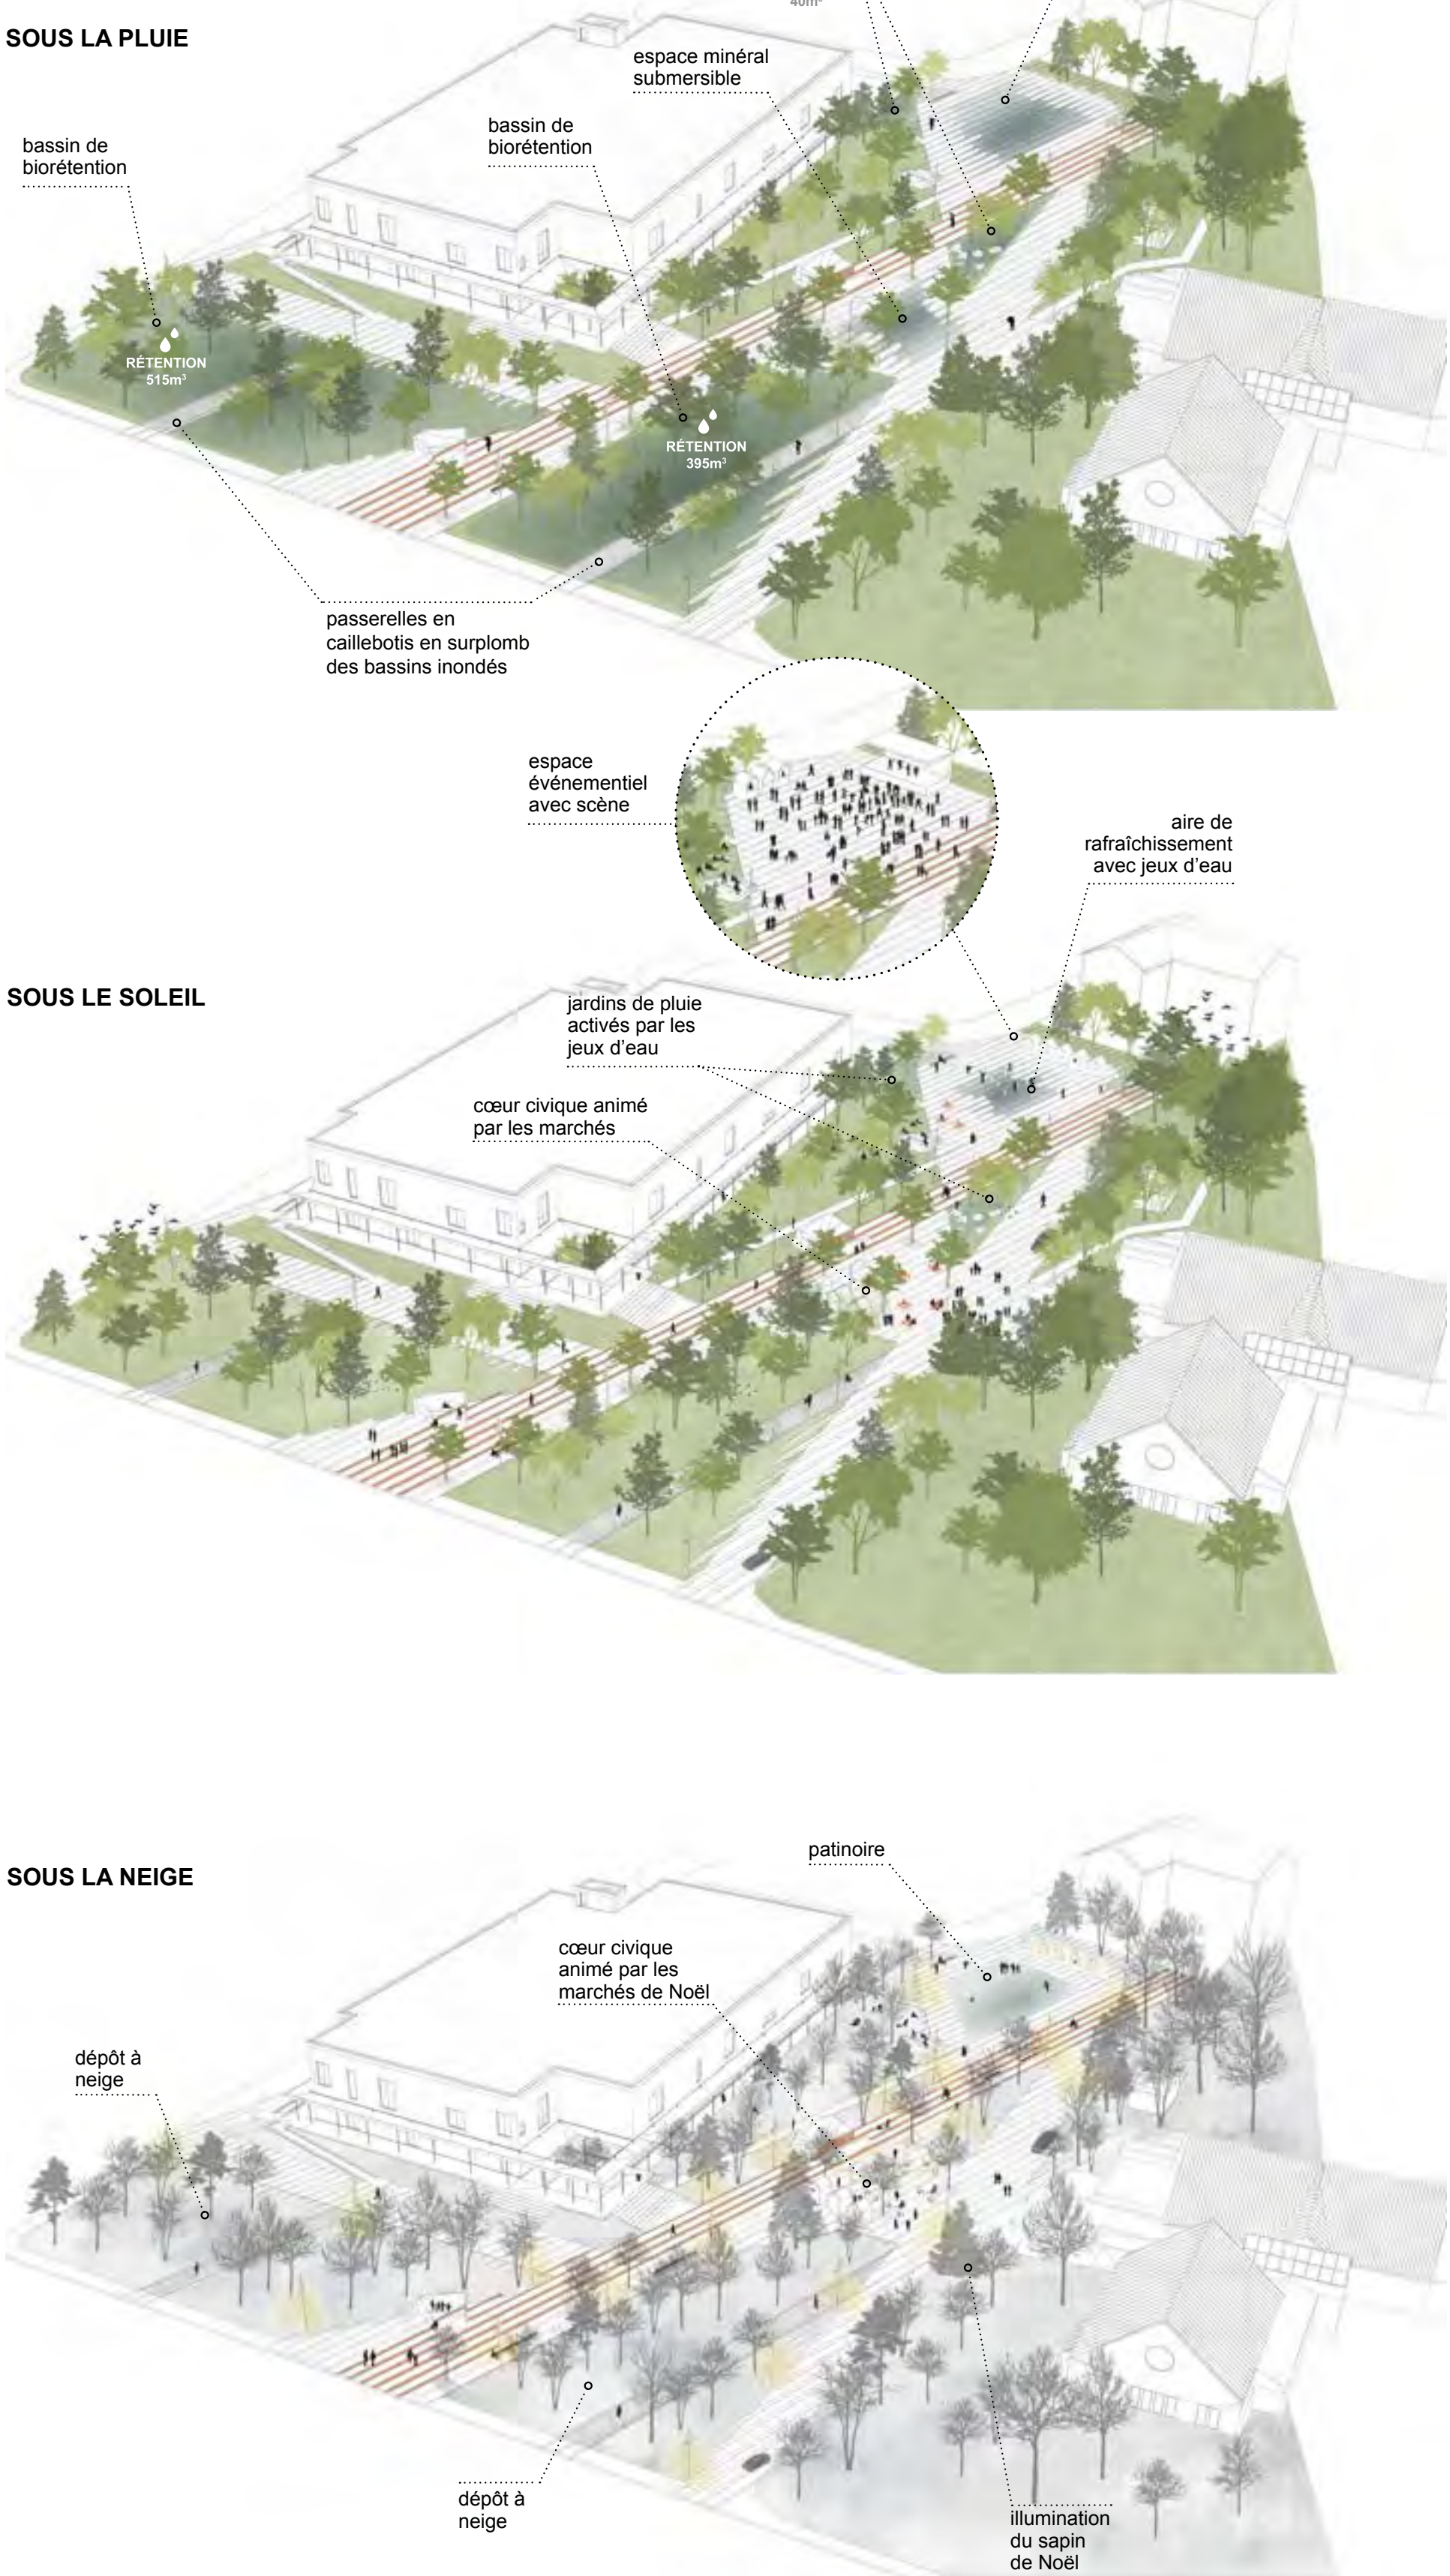

L'ESPACE ÉVÉNEMENTIEL ET L'AIRE DE RAFFRAÎCHISSEMENT



LE CŒUR CIVIQUE

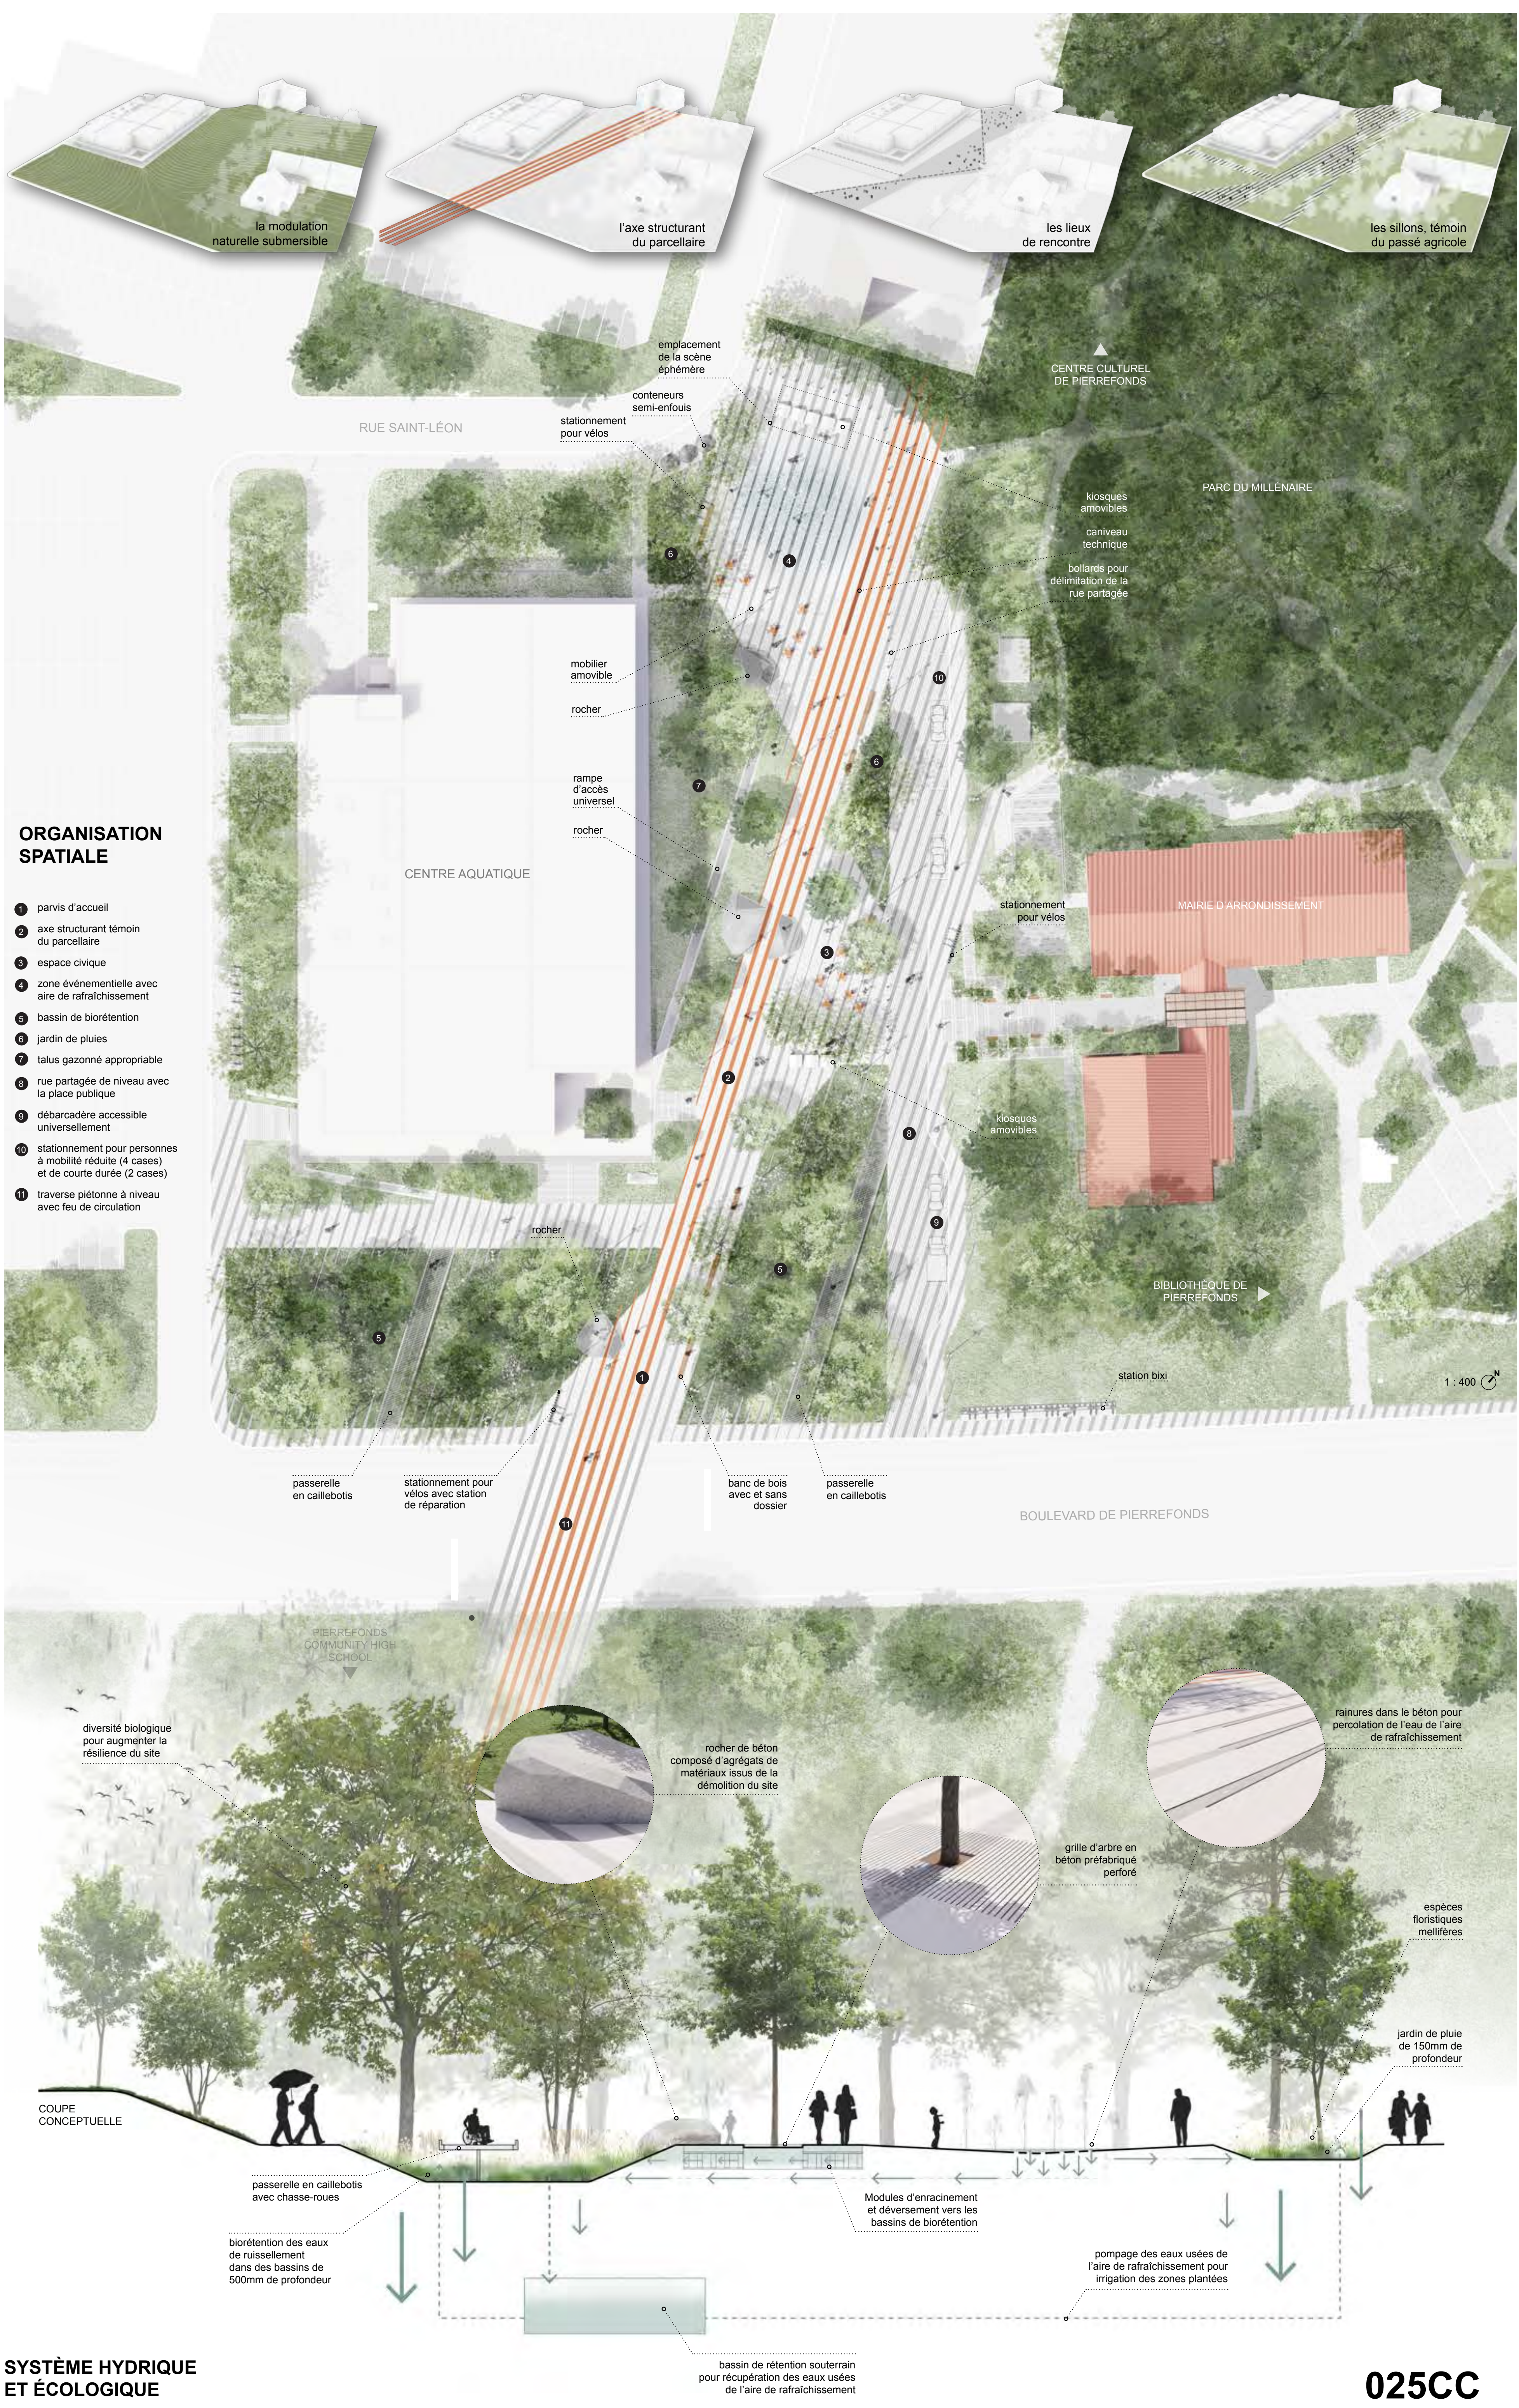

ORGANISATION SPATIALE

1. parvis d'accueil
2. axe structurant témoin du parcellaire
3. espace civique
4. zone événementielle avec aire de rafraîchissement
5. bassin de bioretention
6. jardin de pluie
7. talus gazonné appropriable
8. rue partagée de niveau avec la place publique
9. débarcadere accessible universellement
10. stationnement pour personnes à mobilité réduite (4 cases) et de courte durée (2 cases)
11. traverse piétonne à niveau avec feu de circulation

SYSTÈME HYDRIQUE ET ÉCOLOGIQUE