

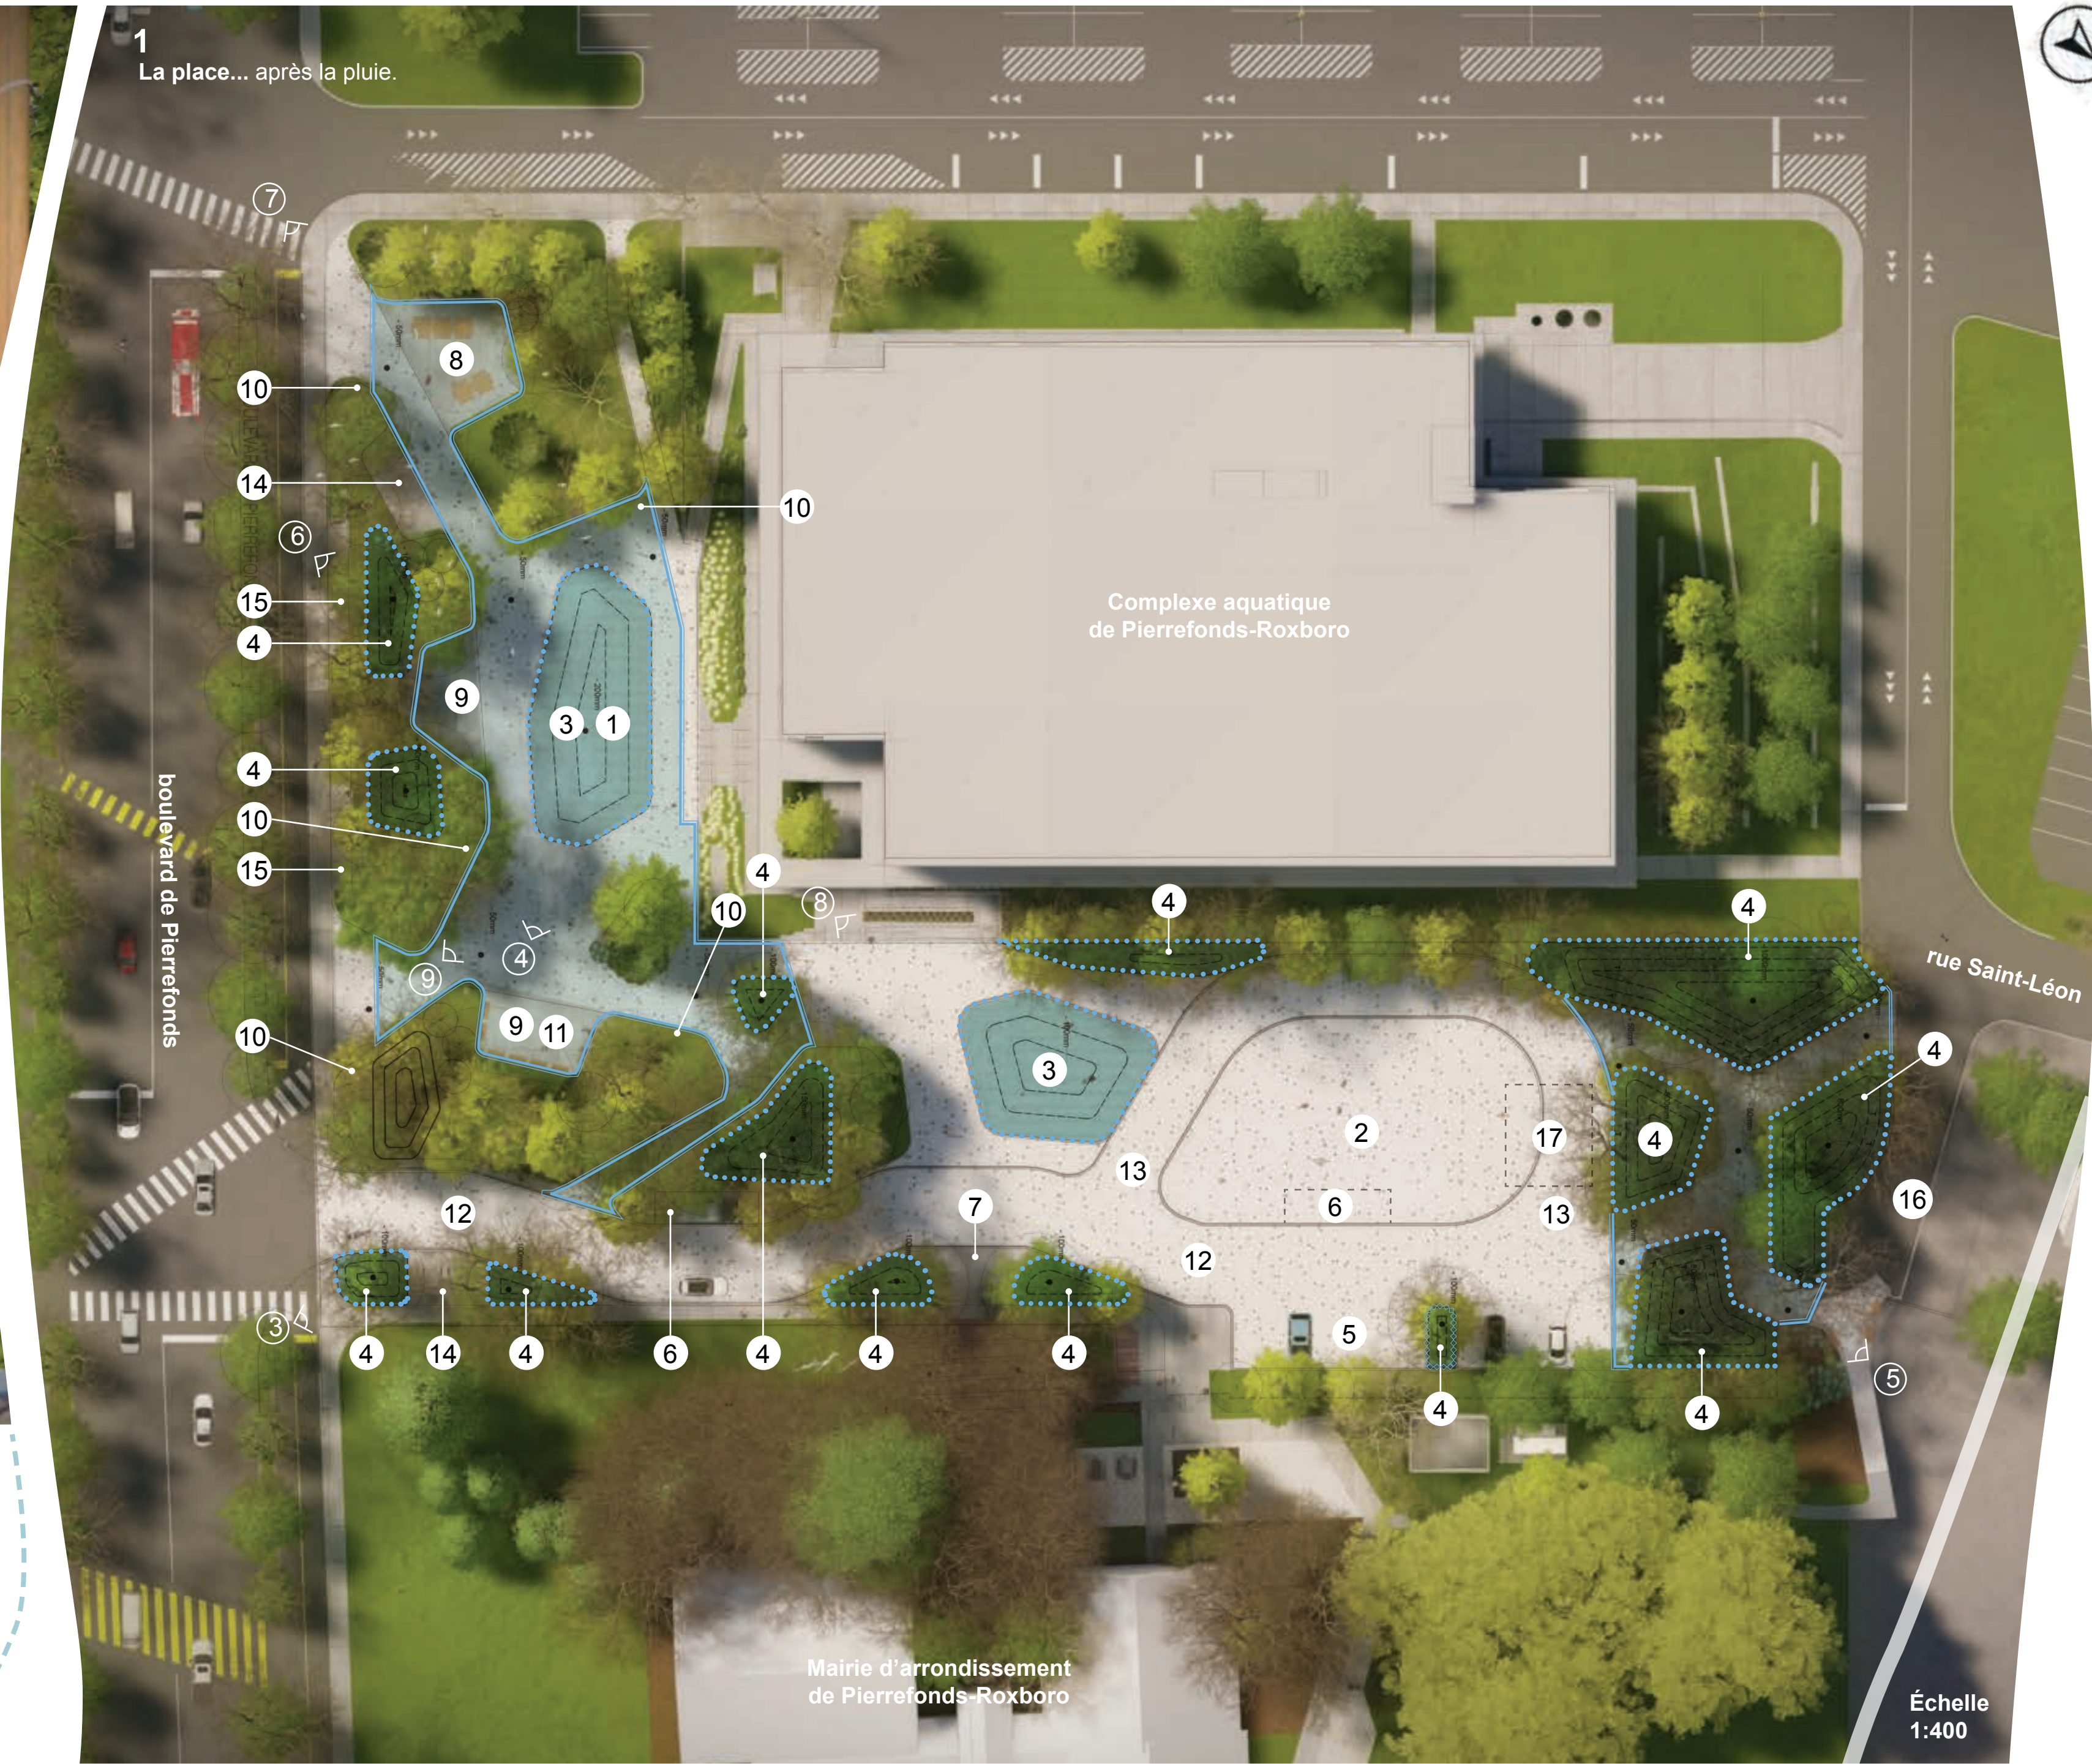


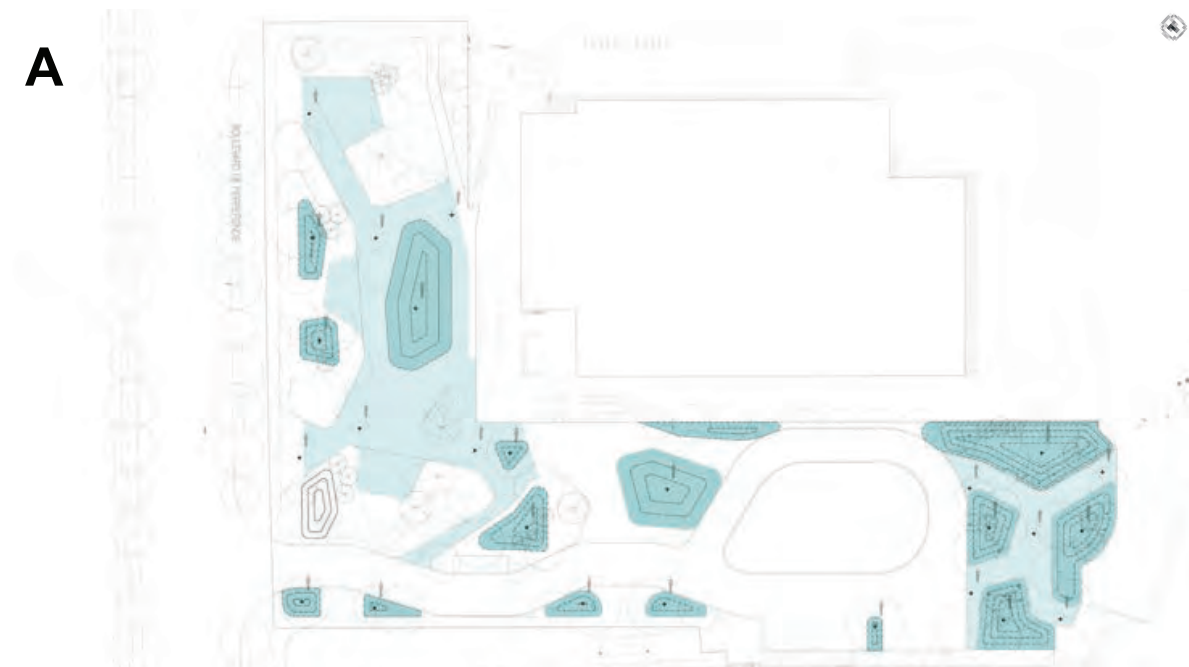


PLACE DES MÉANDRES

Où s'entrelacent rivière et forêt.

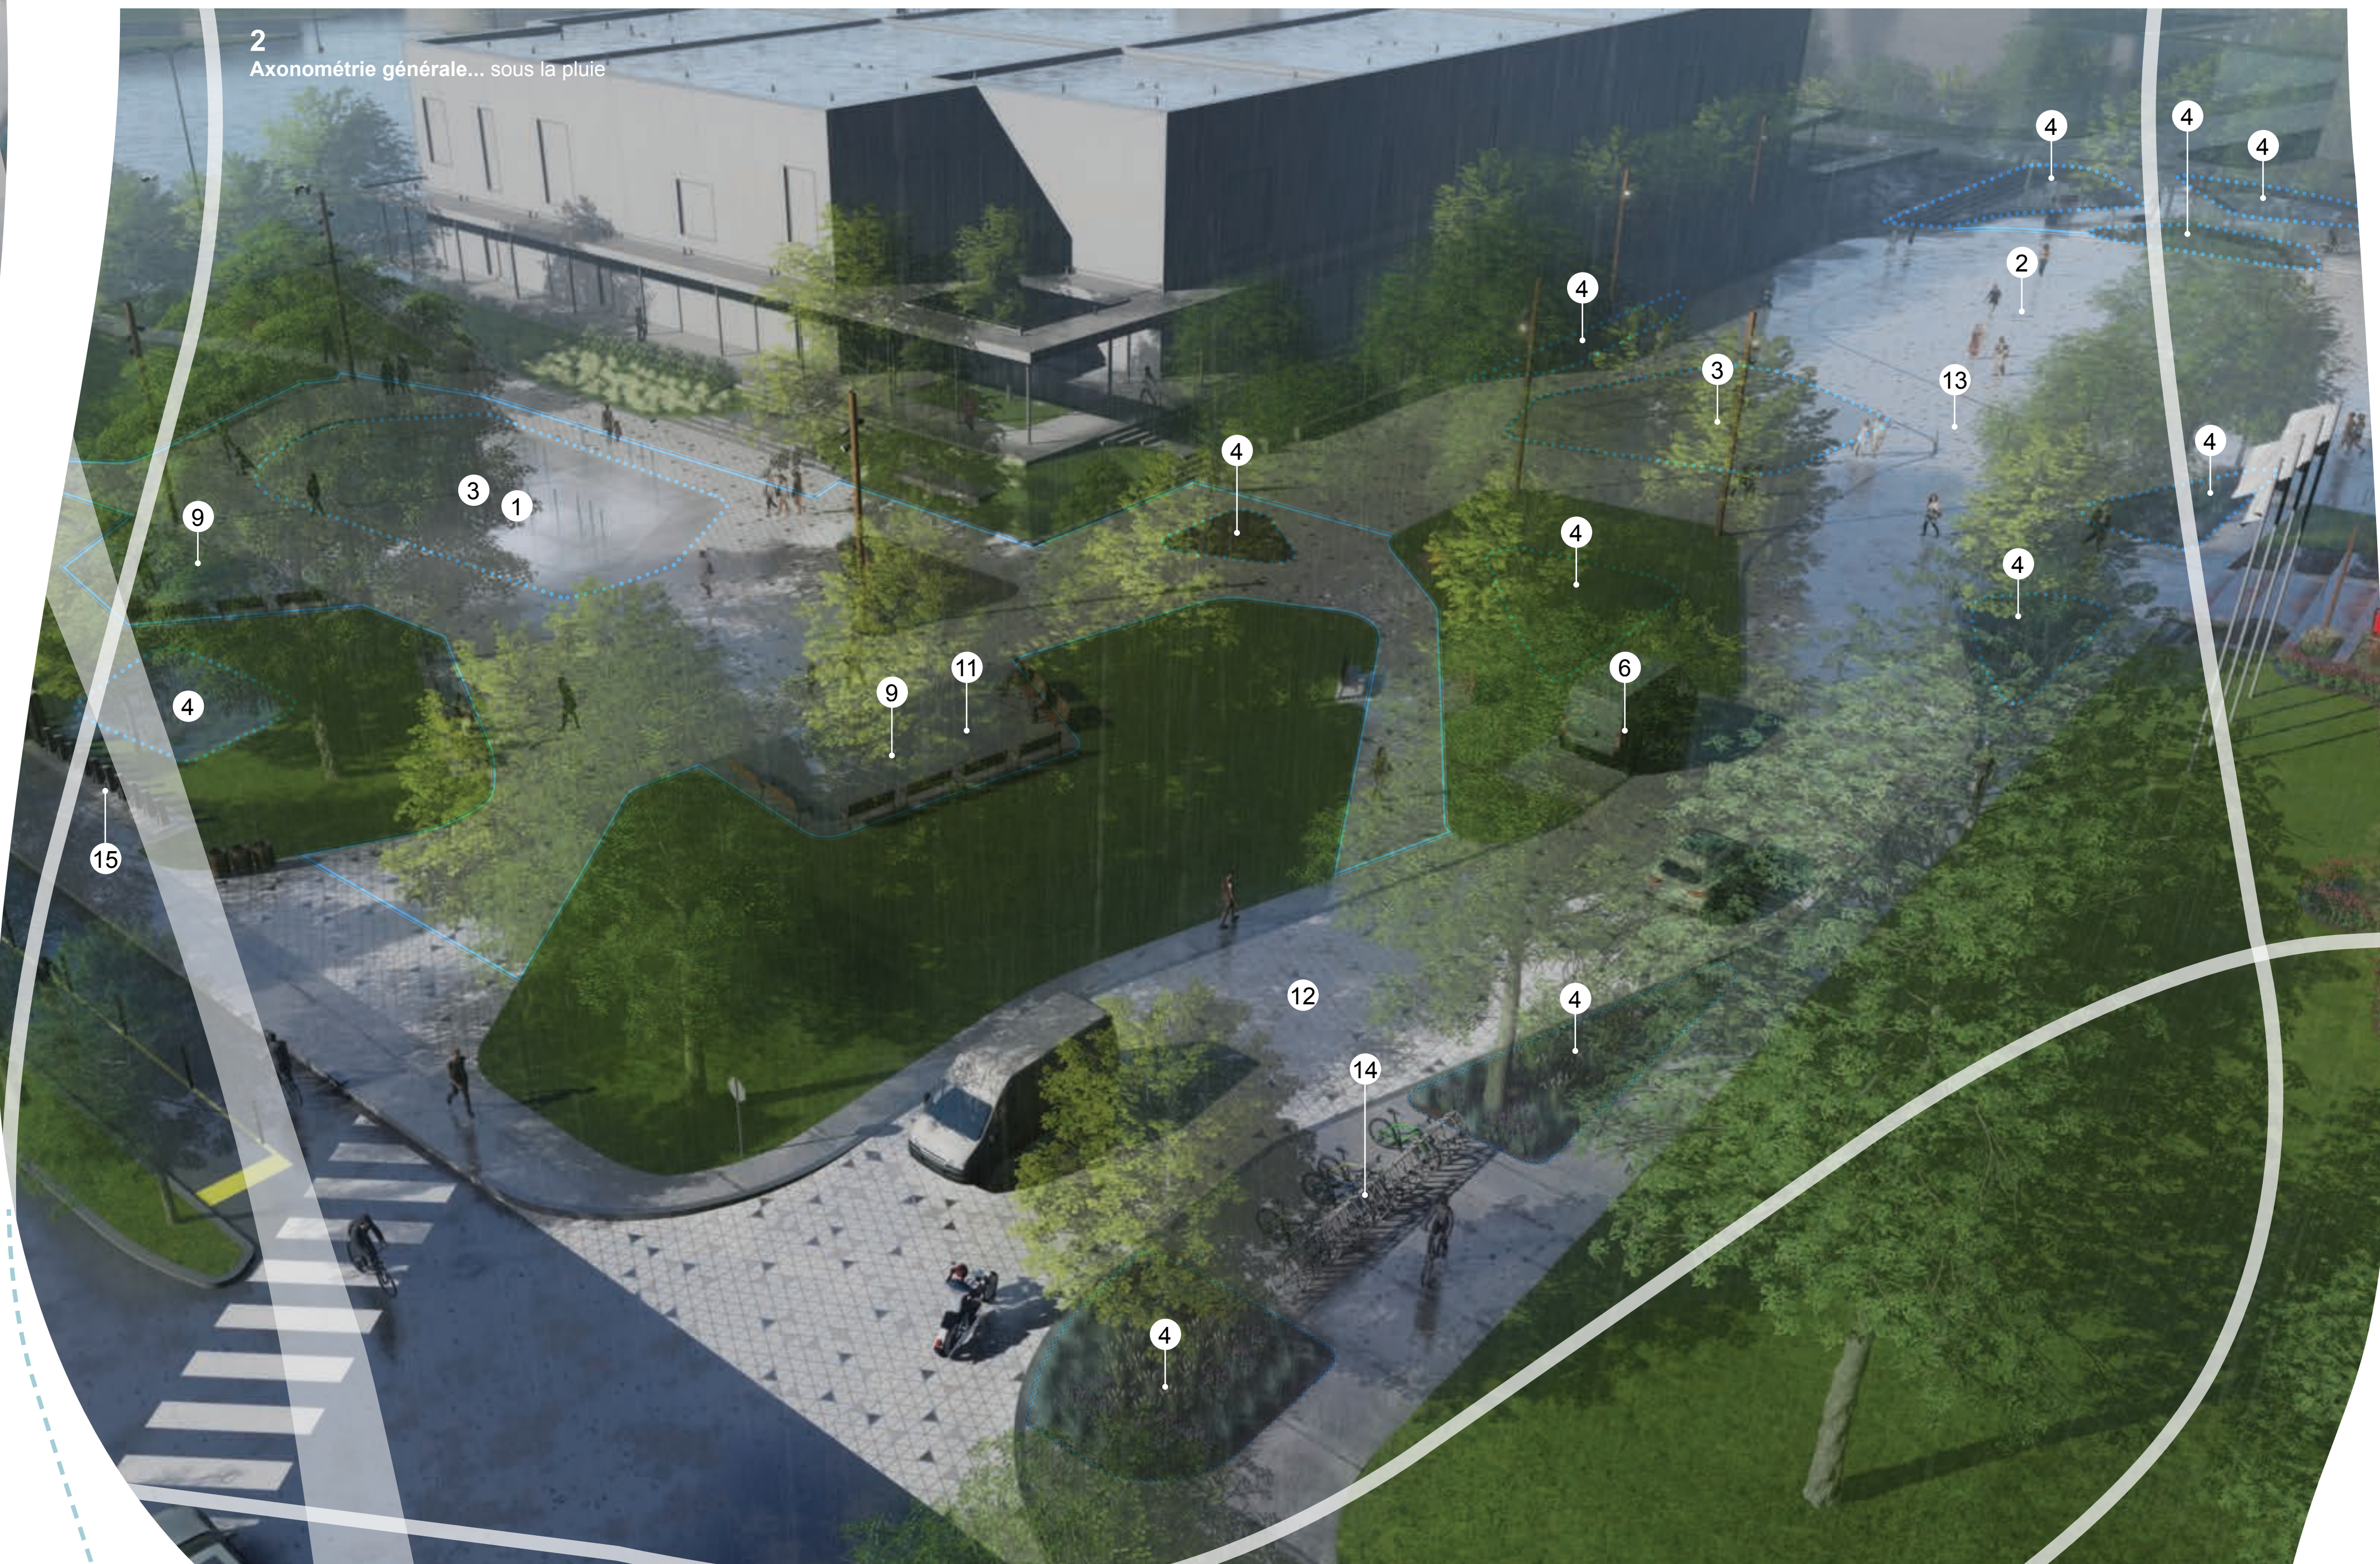


La gestion de l'eau. En respectant les niveaux périphériques et les arbres existants, la rétention/infiltration des pluies 10 ans se gère dans les miroirs d'eau, 25 ans dans les jardins de pluies et 100 ans sur le parvis et les circulations piétonnes.

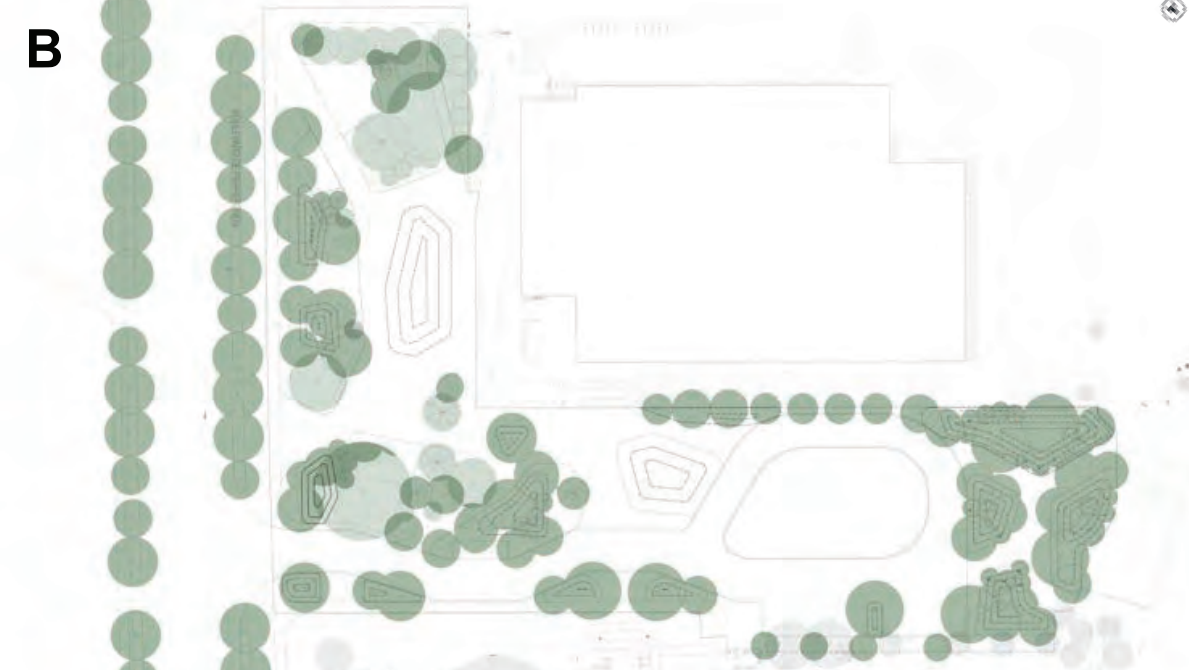

La canopée existante et projetée. Tous les arbres du site sont conservés en place. Les petits calibres étant transplantés pour optimiser la gestion des eaux. La strate arborée proposée sera indigène et adaptée aux conditions urbaines.



Une place pour tous les piétons. Adaptée, les circulations sont fluides et directes vers les entrées du complexe et de la maine. Les circulations sont sans obstacles et avec des largeurs confortables afin de faciliter les déplacements, quatre saisons.

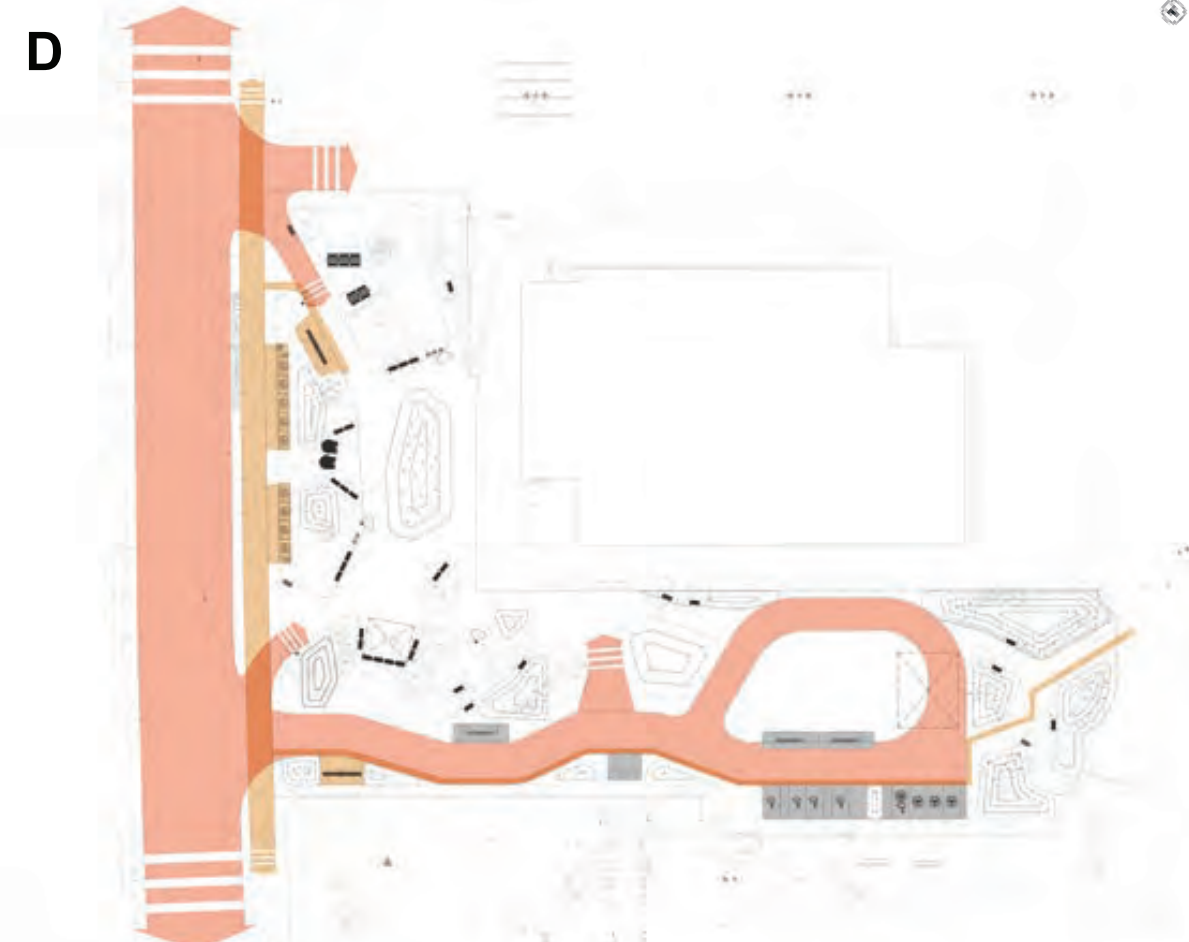

Un accès fonctionnel à l'automobile. L'accès véhiculaire se fait depuis le boulevard pour desservir les cases de stationnement et de livraison et un débarcadère. En cas d'urgence ou de service, la boucle sur l'esplanade permet de faire demi-tour.



Une place aux multiples fonctions estivales... Le cœur du parvis est destiné à recevoir les marchés publics ainsi que la mini-scène tandis que l'esplanade sera le lieu des grands spectacles extérieurs avec sa grande scène.



... et hivernales. En hiver, le parvis accueille toujours les marchés des fêtes et les petits spectacles. Son centre peut accueillir une patinoire. L'esplanade se transforme elle en anneau de glace (et lieu de stockage de la neige).