



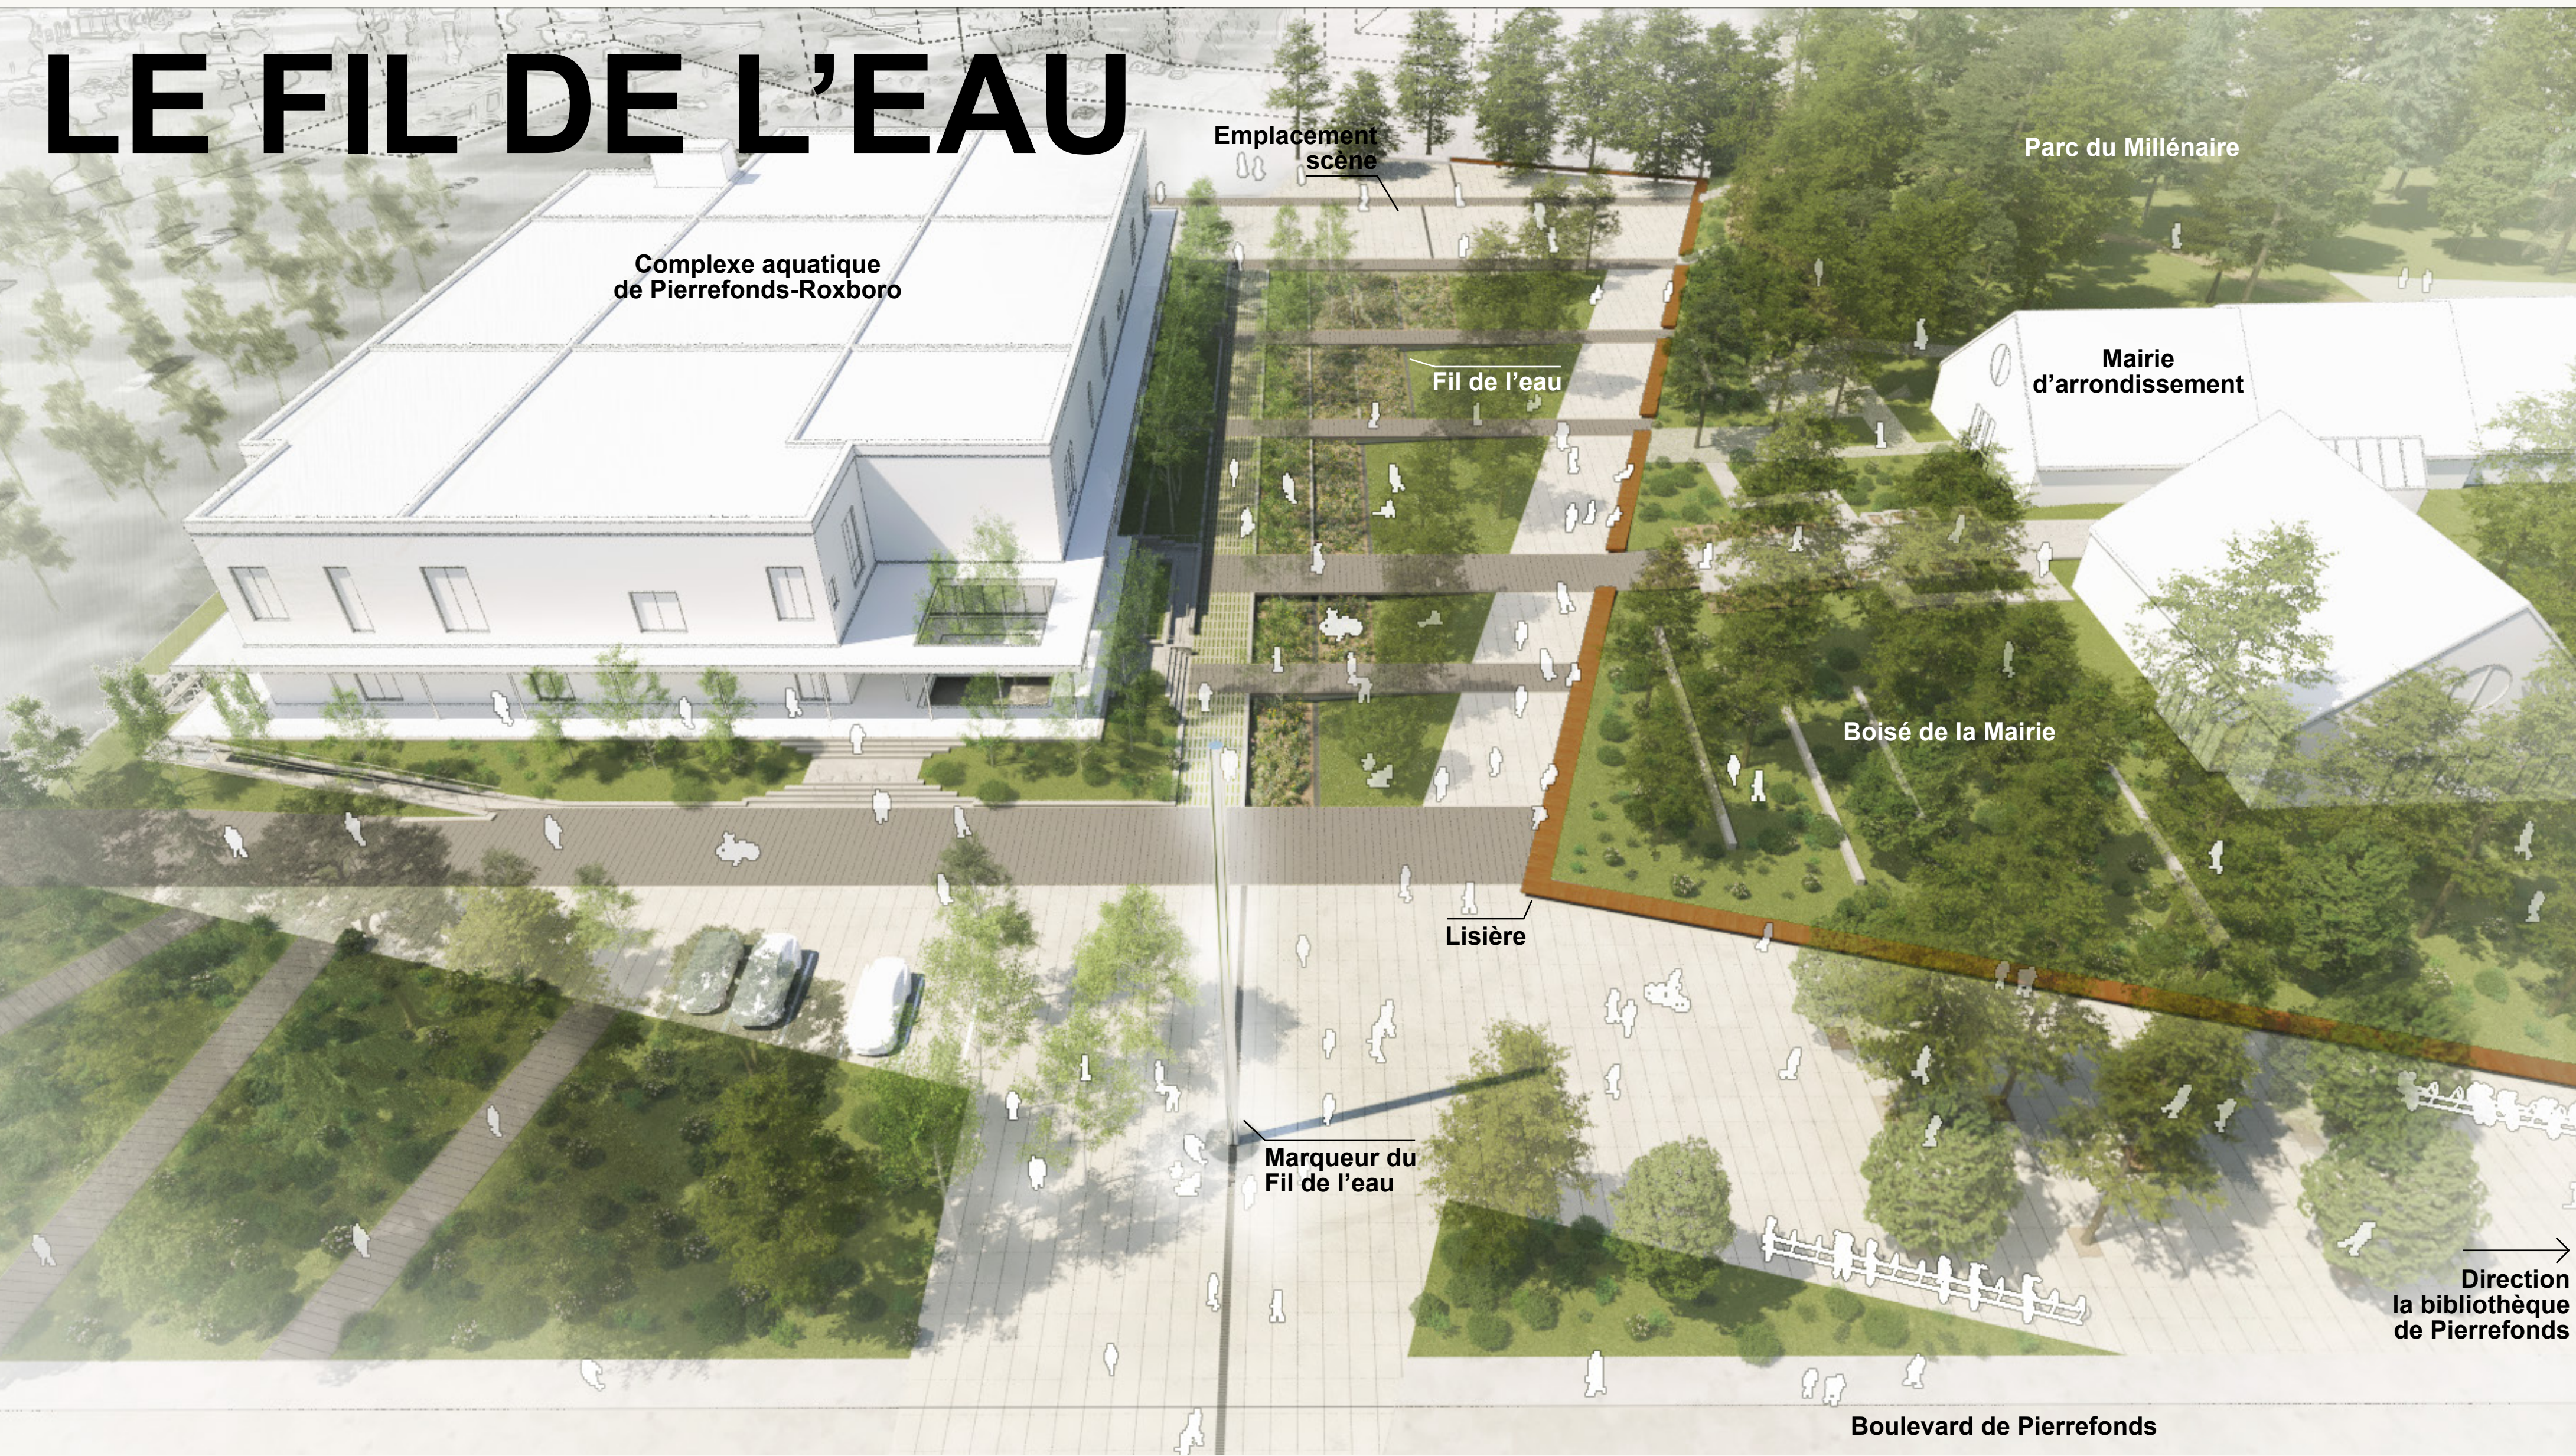


Perspective aérienne depuis le boulevard de Pierrefonds

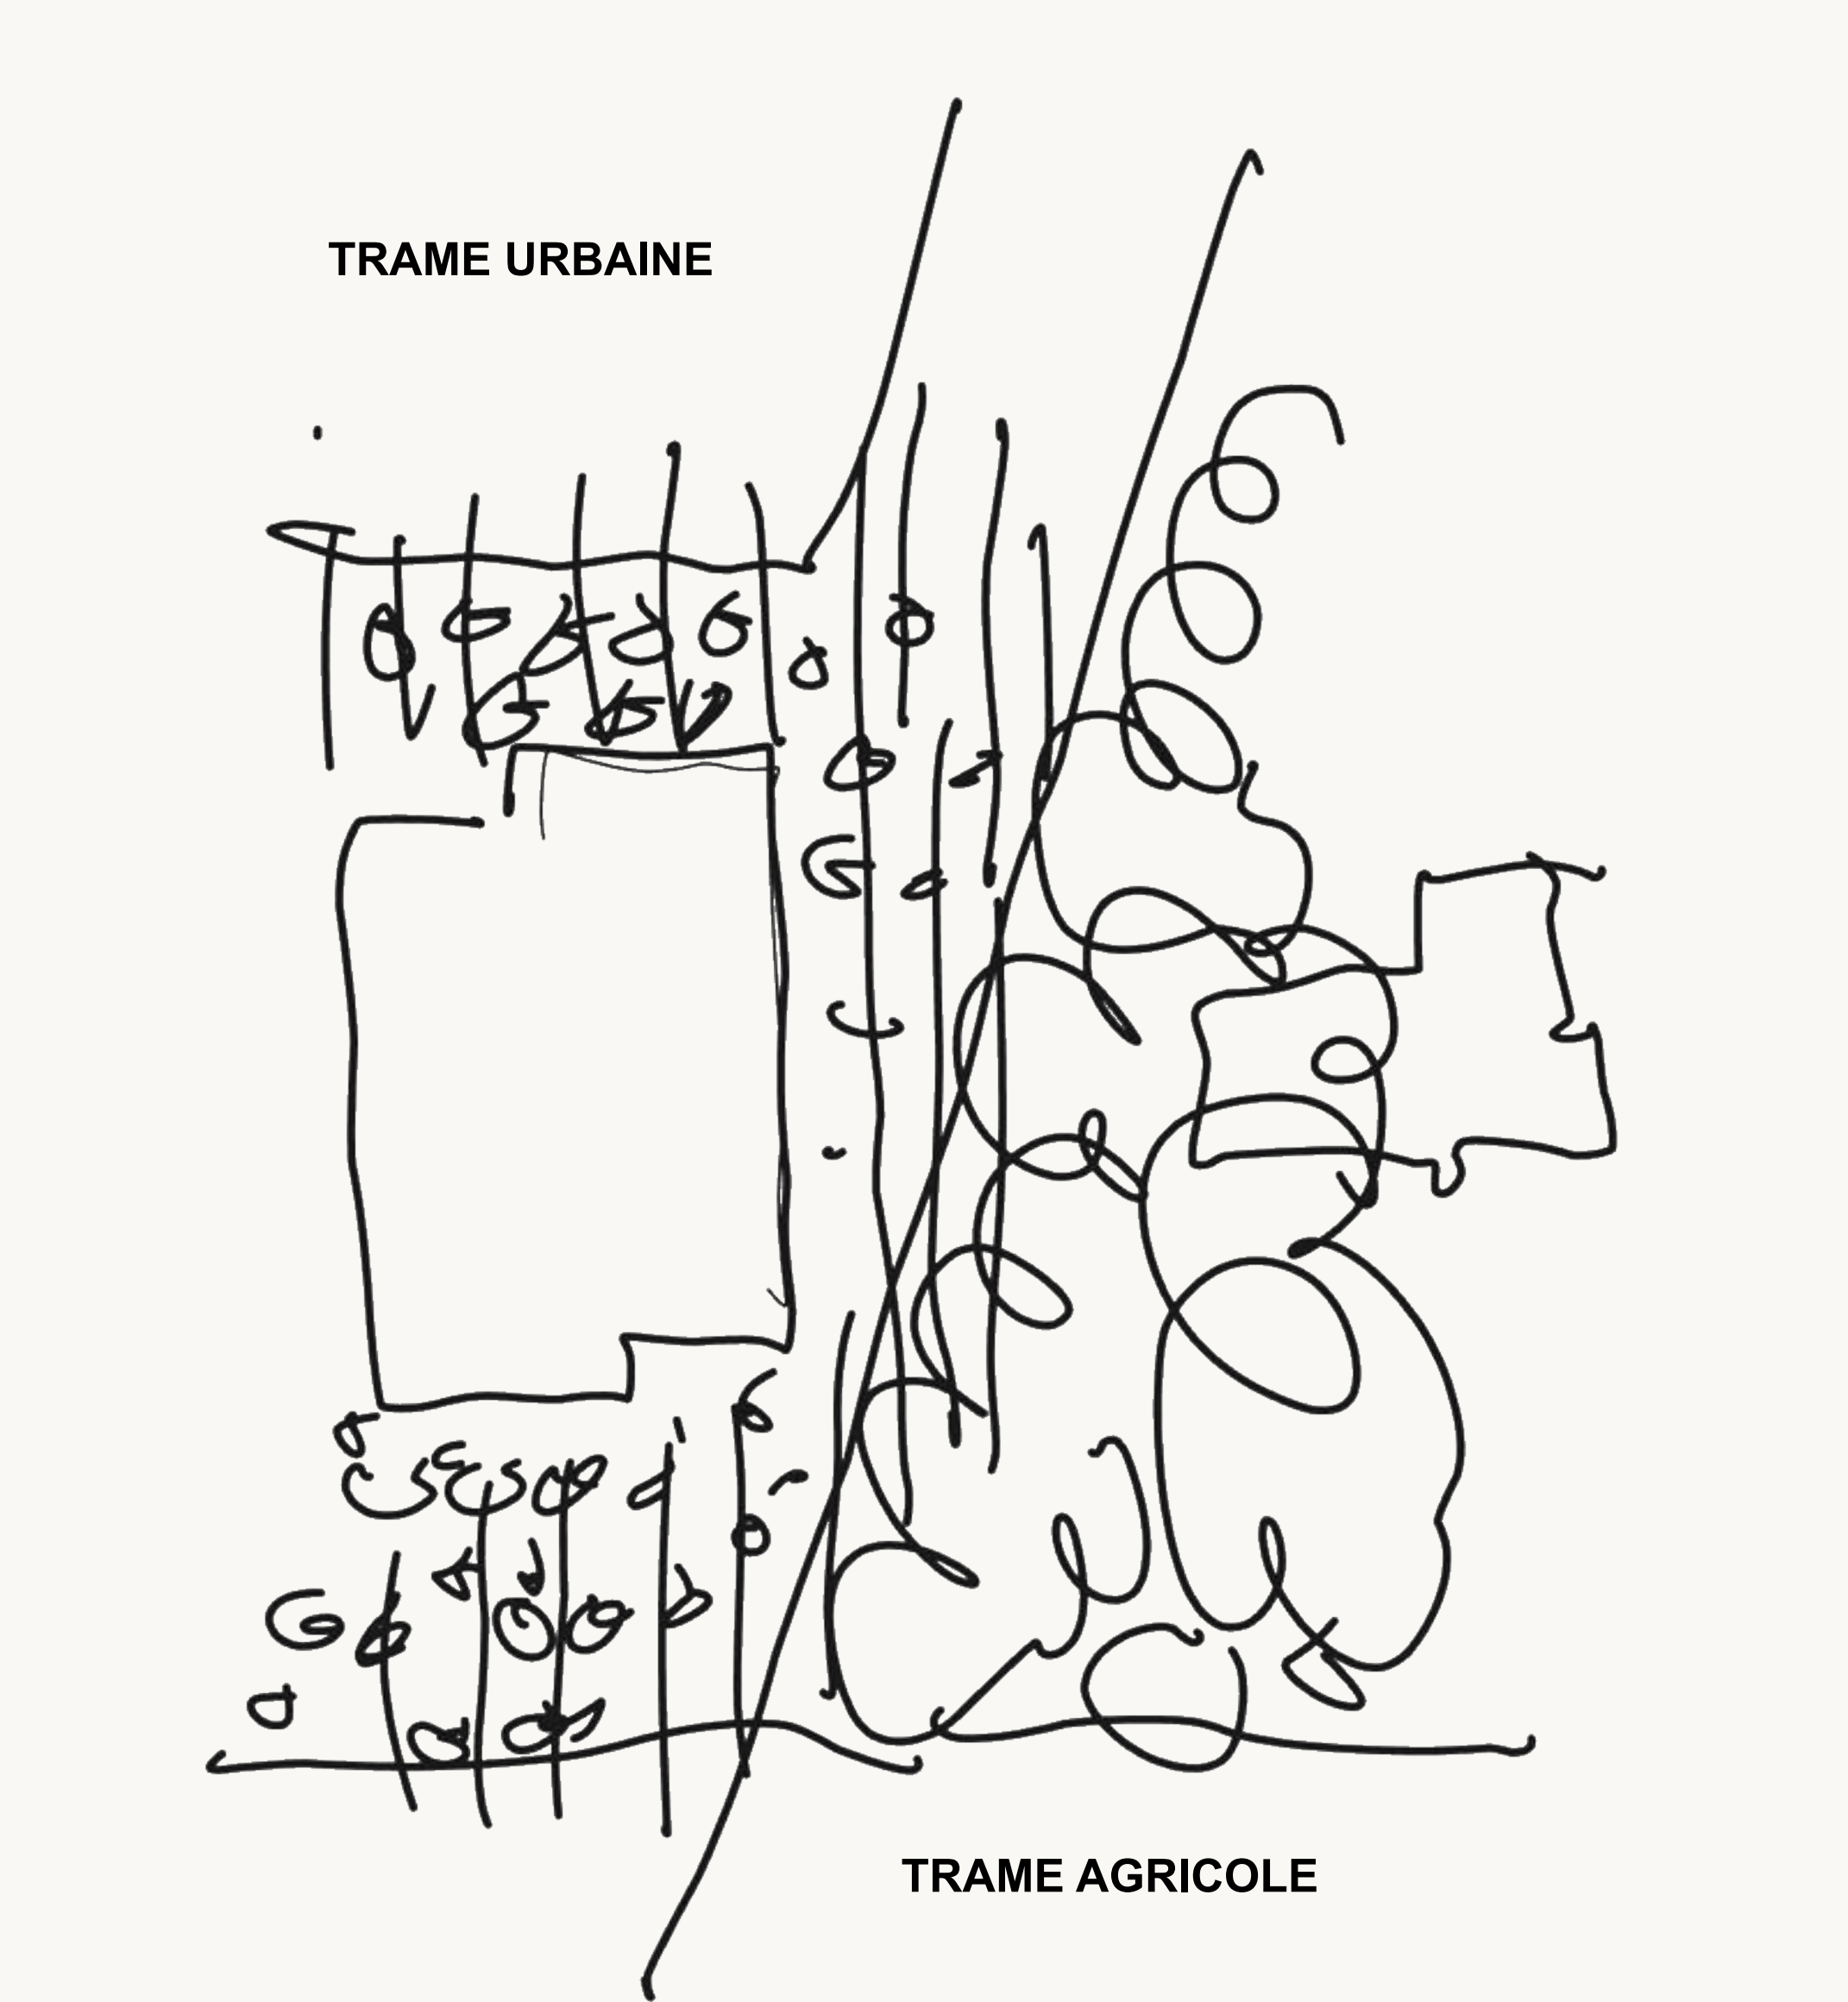

Esquisse conceptuelle : trame urbaine / trame agricole



Vue de la place publique depuis le nord

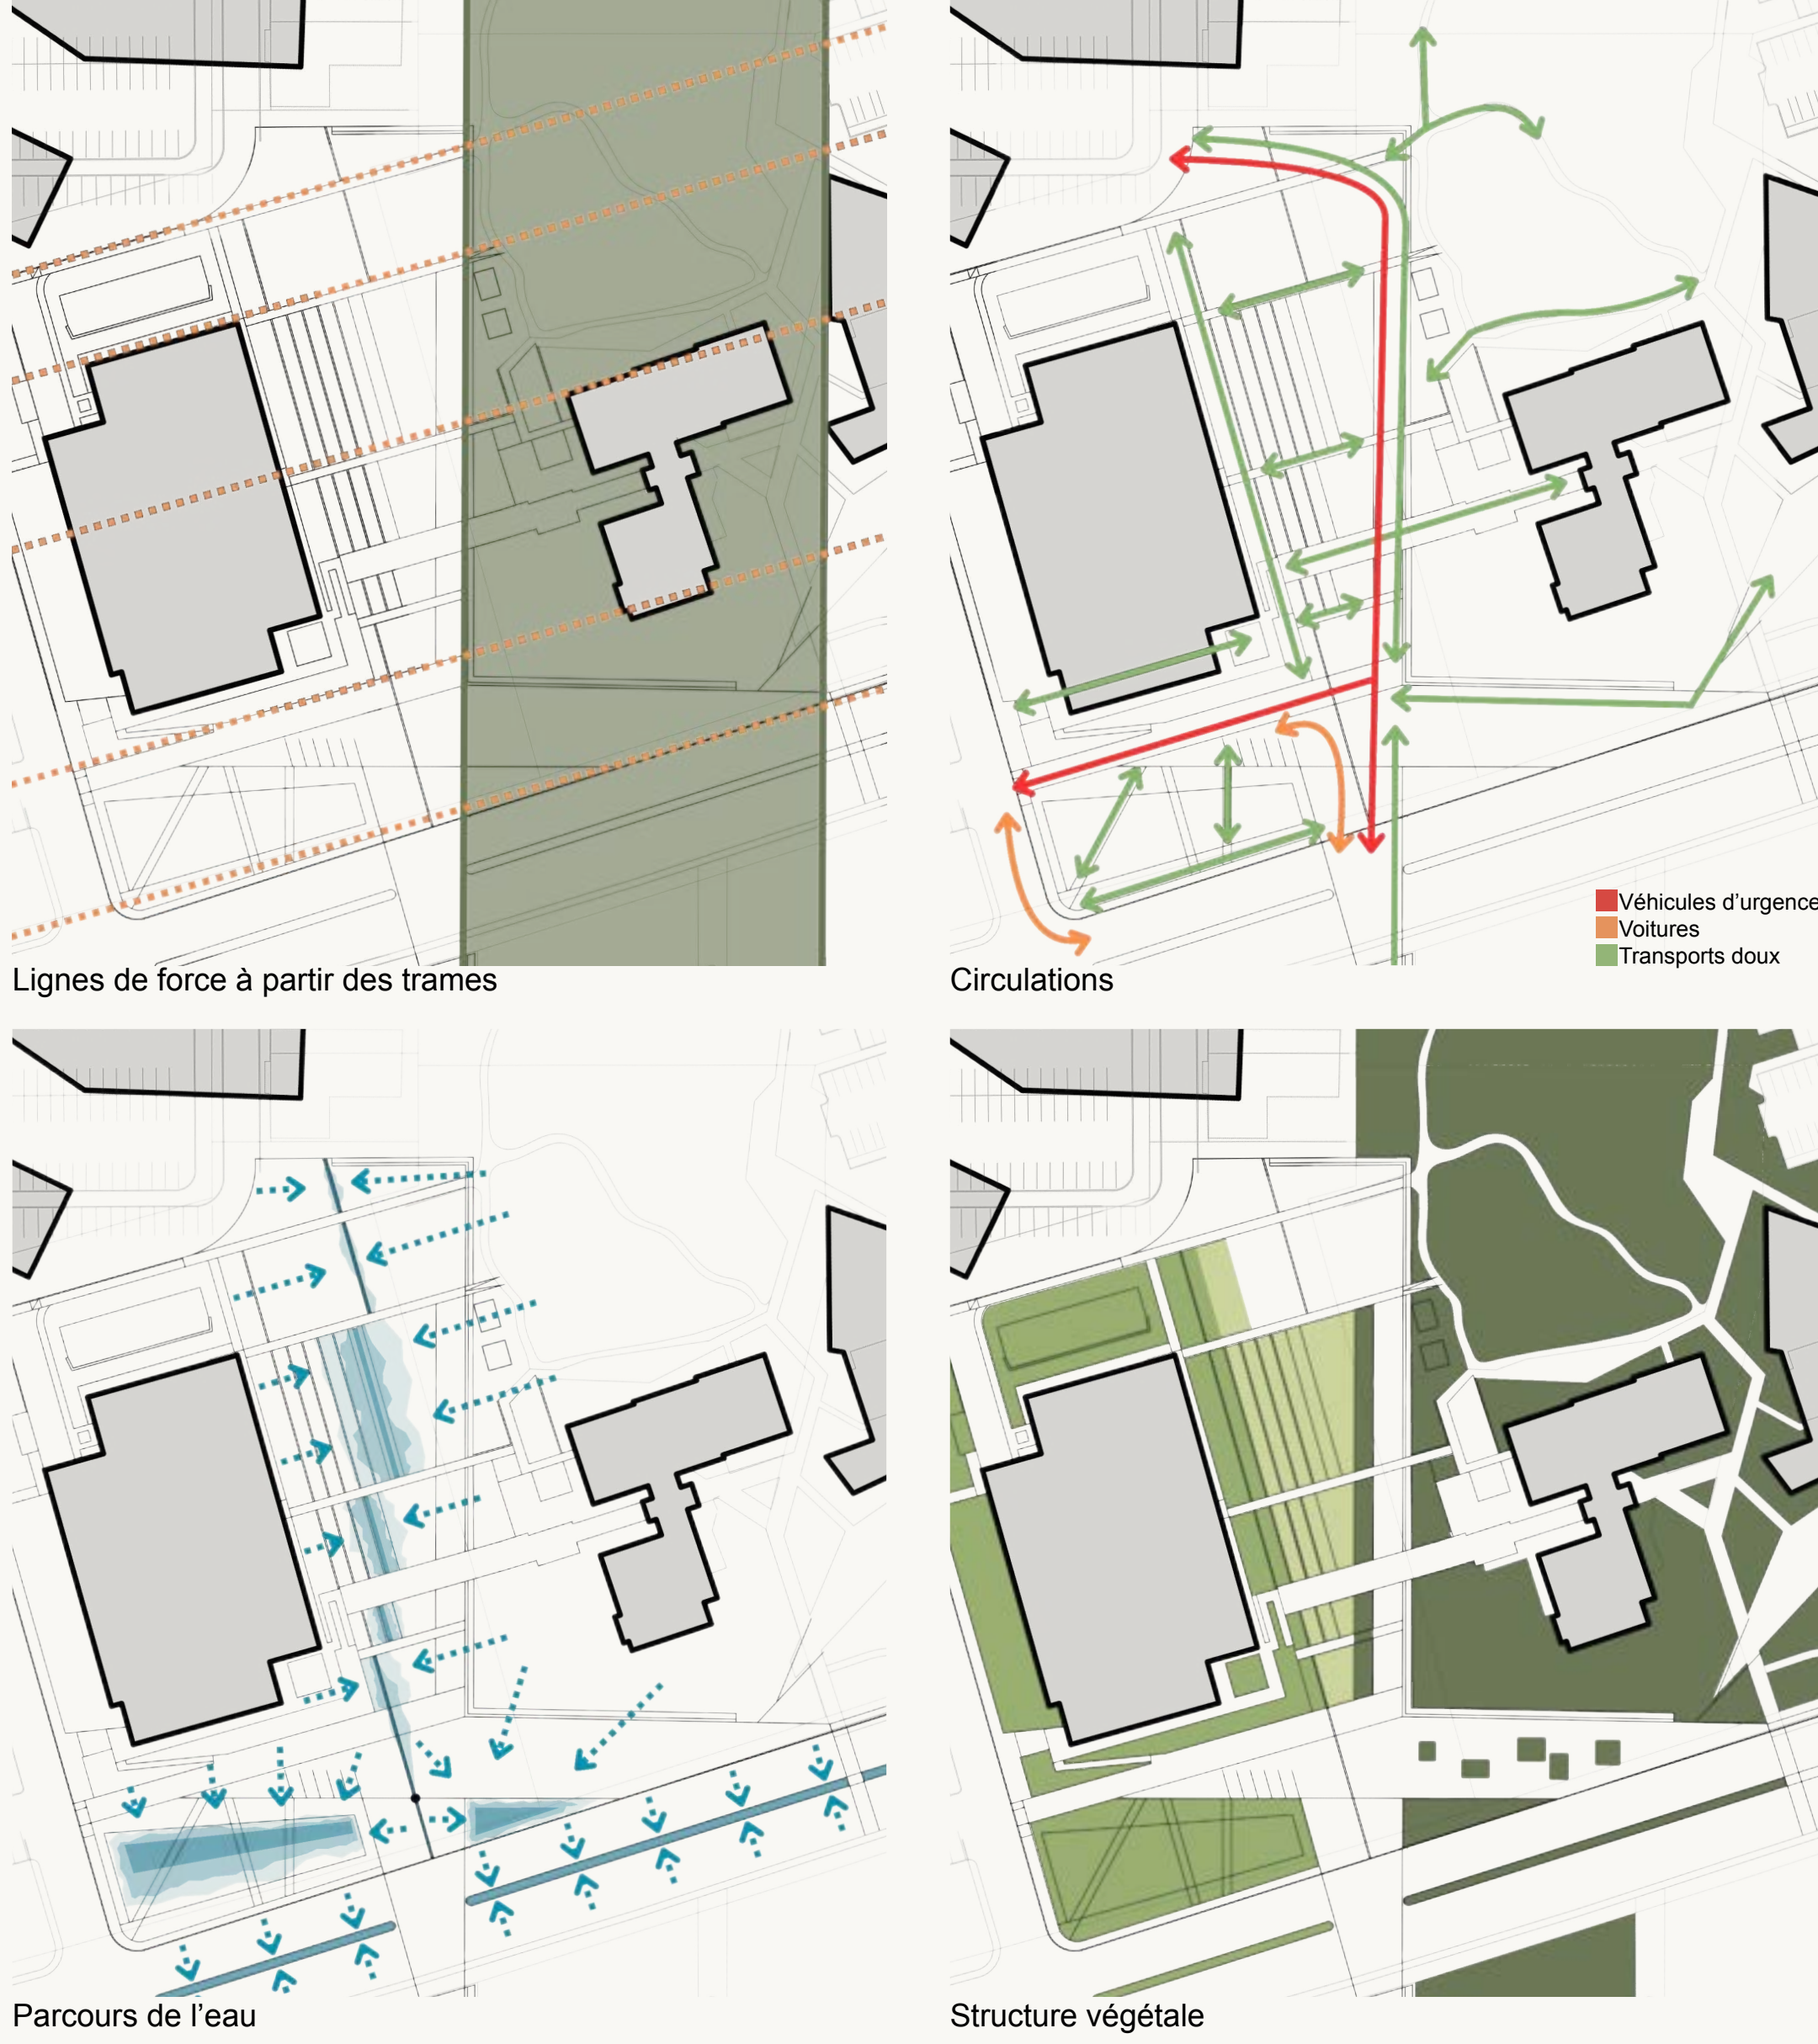

Vue de la place publique depuis le sud, côté boulevard de Pierrefonds



Plan d'aménagement de la place publique Pierrefonds-Roxboro - 1:400

