
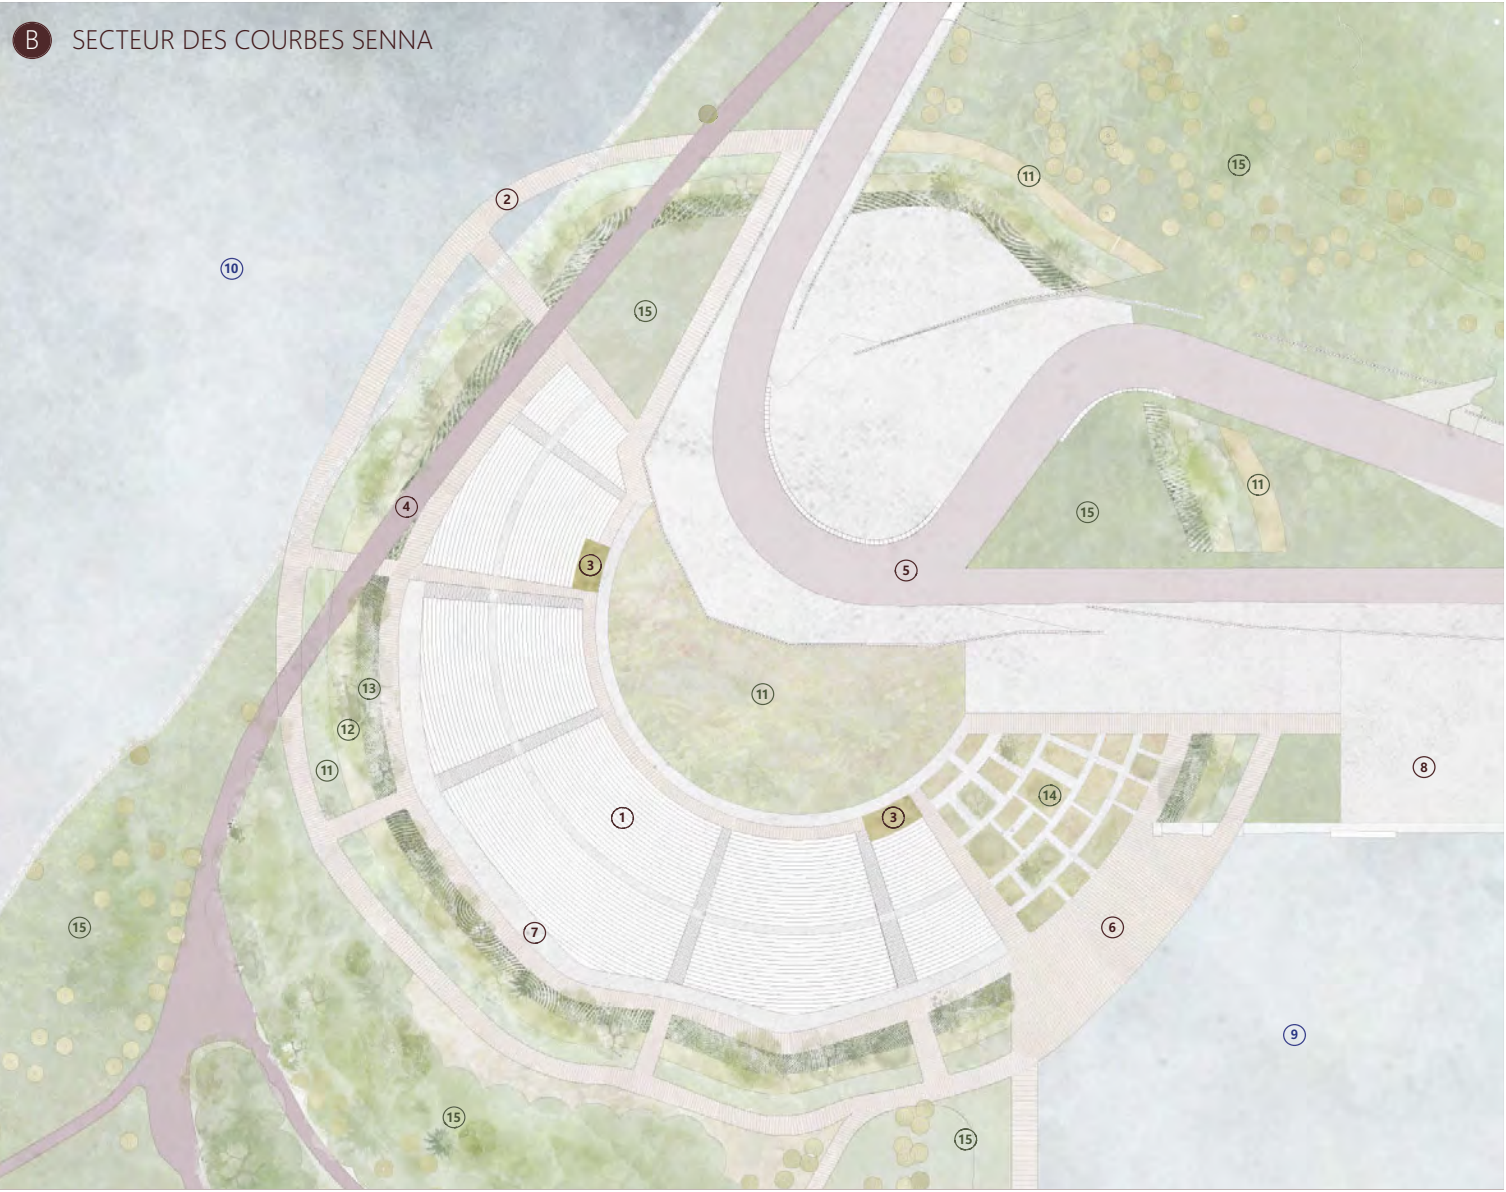


OH JOLIE TERRE, ÉMERVEILLE-MOI...

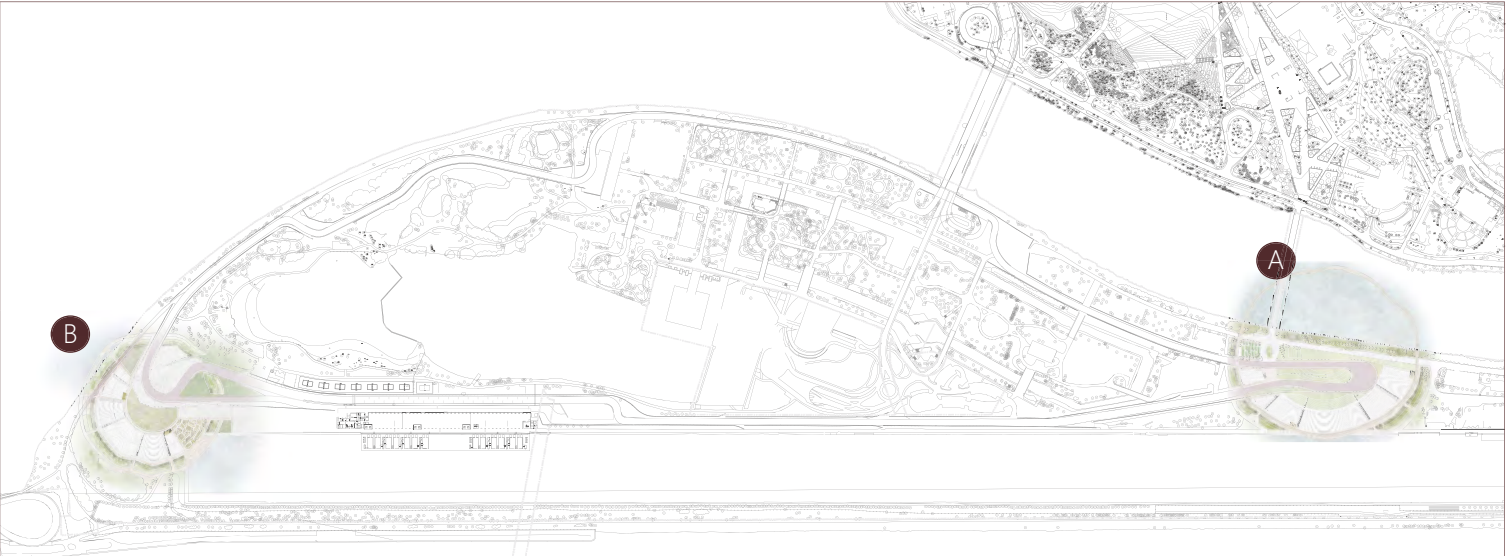

Légende

- ① Gradins
- ② Passerelle sur l'eau
- ③ Zone de restauration
- ④ Piste cyclable
- ⑤ Circuit Gilles-Villeneuve
- ⑥ Terrasse de bois
- ⑦ Ombrière
- ⑧ Stationnement
- ⑨ Bassin olympique
- ⑩ Fleuve Saint-Laurent
- ⑪ Prairie indigène inondable
- ⑫ Taillis indigène
- ⑬ Boisé indigène
- ⑭ Jardin d'îlots
- ⑮ Plantation existante densifiée

GRADINS SECTEUR DES COURBES SENNA



GRADINS SECTEUR DE L'ÉPINGLE



Intégrés avec finesse au paysage et à l'aménagement global, les gradins constituent une composante majeure du site, avec une capacité de 16 000 places pour les courbes Senna et de 25 000 places pour le secteur de l'épingle. Chaque assise, aux dimensions standards (50 cm de largeur, 45 cm de profondeur et 45 cm de hauteur), assure un confort optimal aux usagers. Principalement conçus en béton, le confort des assises est assuré par l'ajout de bois, tandis que des ombrières aux niveaux supérieurs améliorent le confort thermique des spectateurs. L'accessibilité est assurée par des rampes universelles intégrées à la structure, avec une pente douce de 5 %, complétées par des escaliers extérieurs pour répondre à l'achalandage lors de grands événements. Dans le secteur de l'épingle, l'accès au haut des gradins se fait par une passerelle de bois graduelle partant du pont Cosmos, également à 5 %, offrant une expérience paysagère douce et inclusive. Enfin, l'intérieur des gradins accueille diverses infrastructures essentielles, telles que blocs sanitaires, vestiaires, espaces d'entreposage ainsi que des comptoirs de location d'équipements sportifs, contribuant à une expérience complète et fonctionnelle sur le site.

