


# APPROCHE CONCEPTUELLE ILLUSTRÉE

AAI192

CONCEPT D'ORGANISATION SPATIALE



LA BIOPHILIE AU COEUR DU PROJET

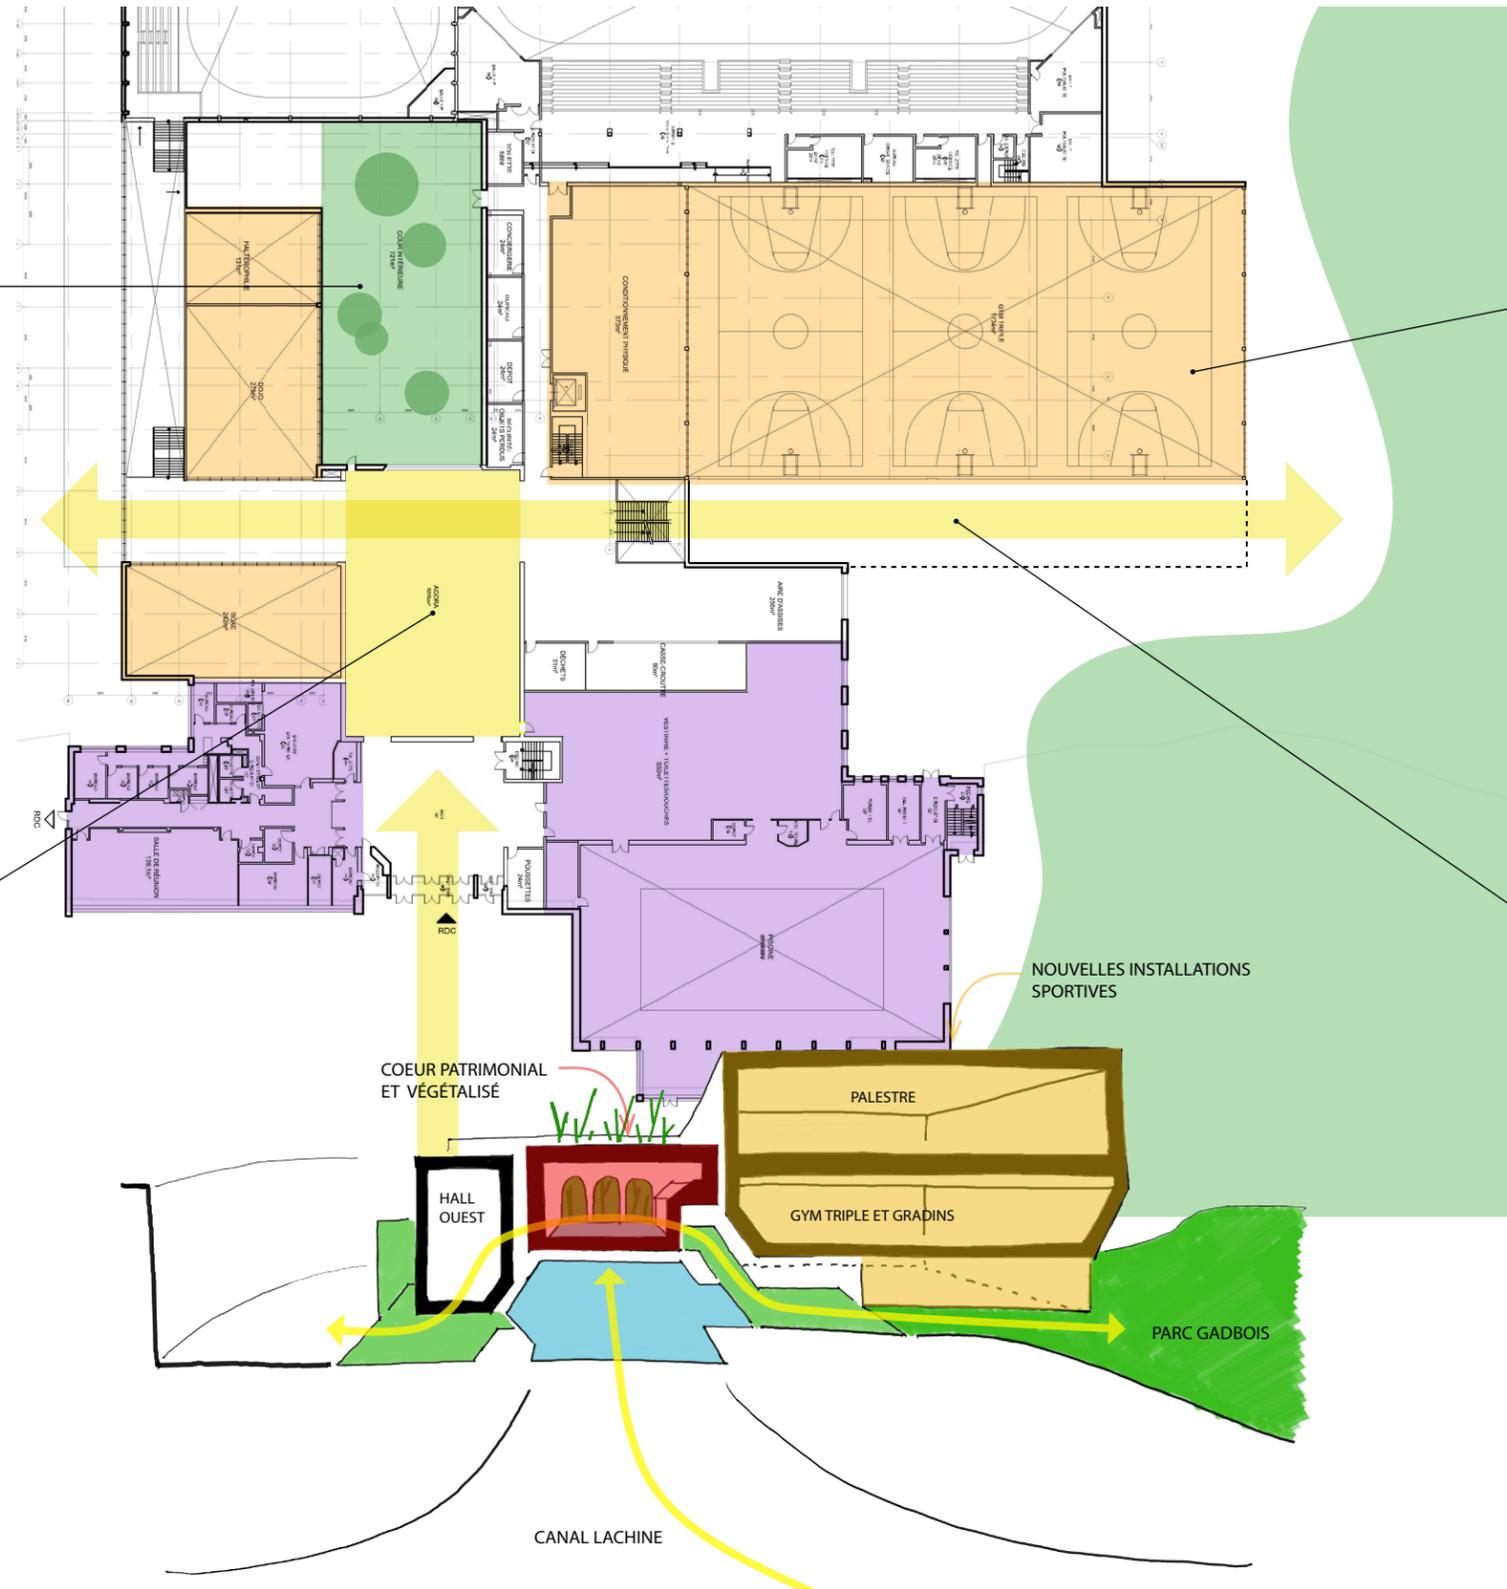

UN LANGAGE ARCHITECTURAL CONTEMPORAIN



UNE AGORA POLYVALENTE



UNE RUE INTÉRIEURE LUMINEUSE