




Plan de structure - Fondations
échelle : 1 : 400



Plan de structure - Rez-de-jardin
échelle : 1 : 400

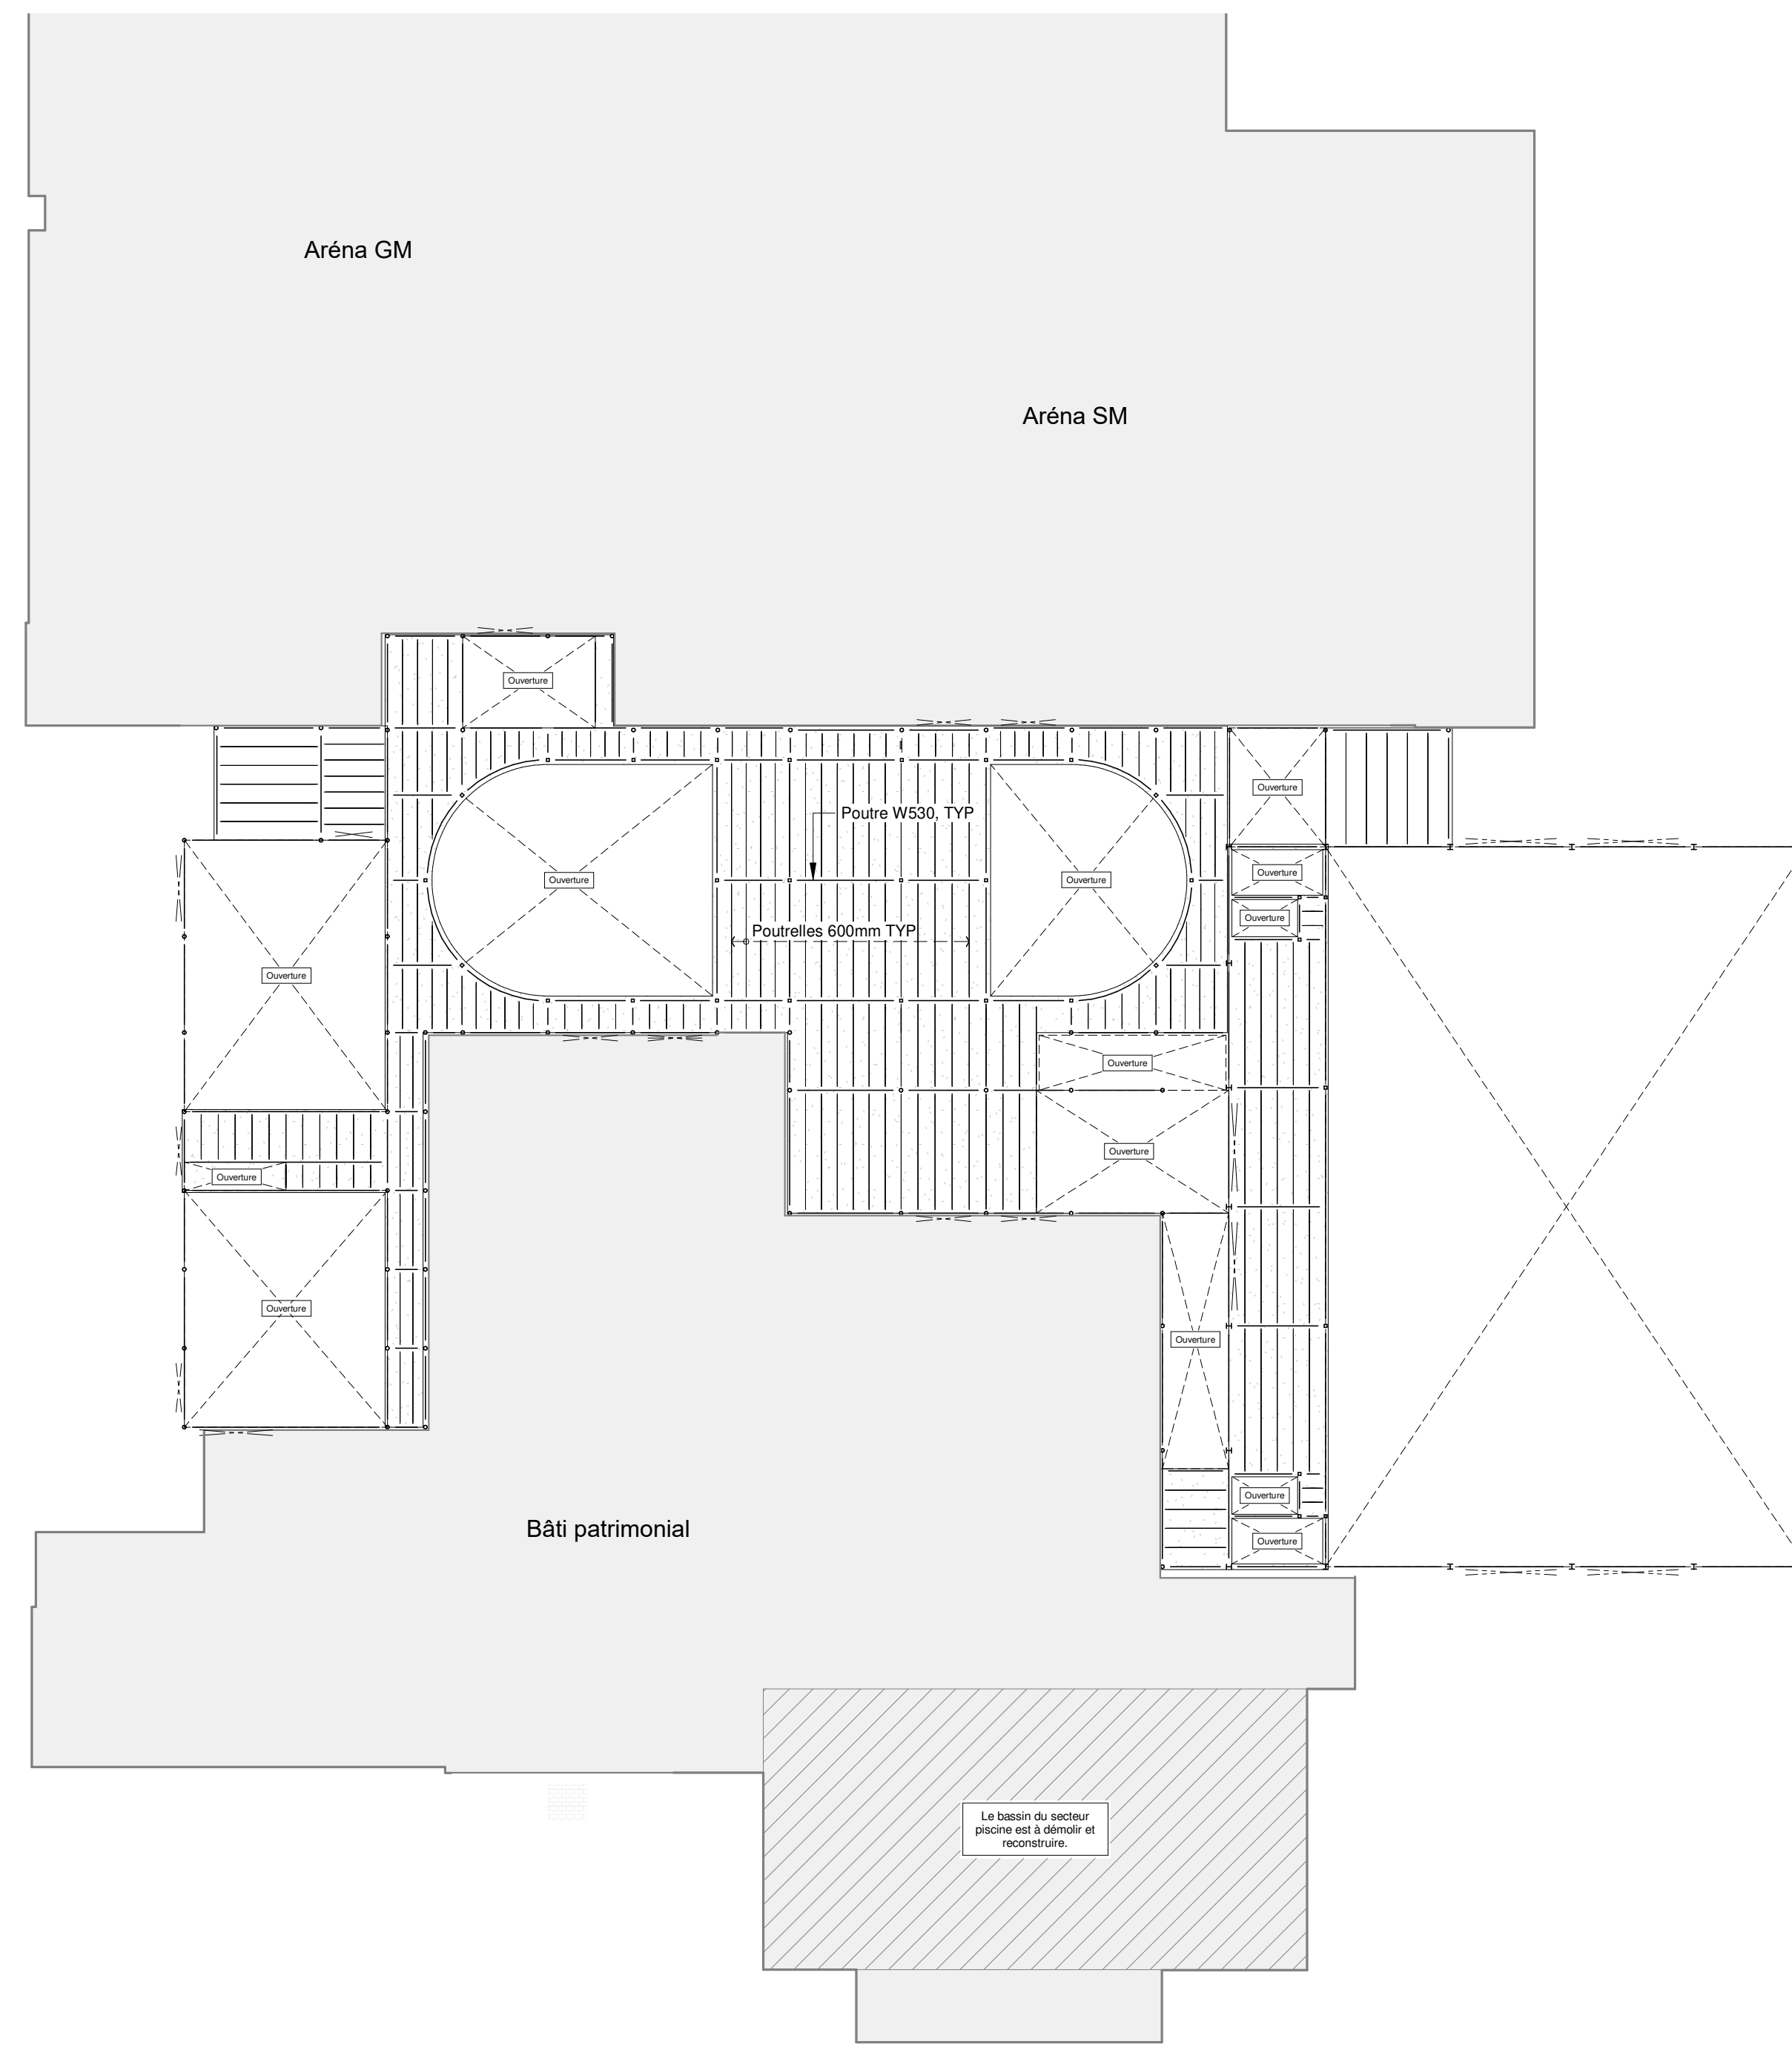

Plan de structure - 3e étage
Échelle: 1 : 400

Perspective - Entrée est



Perspective - Entrée Ouest



Perspective - Angle des façades Sud et Est

