





+ La bibliothèque - section familles



+ La bibliothèque - section adulte

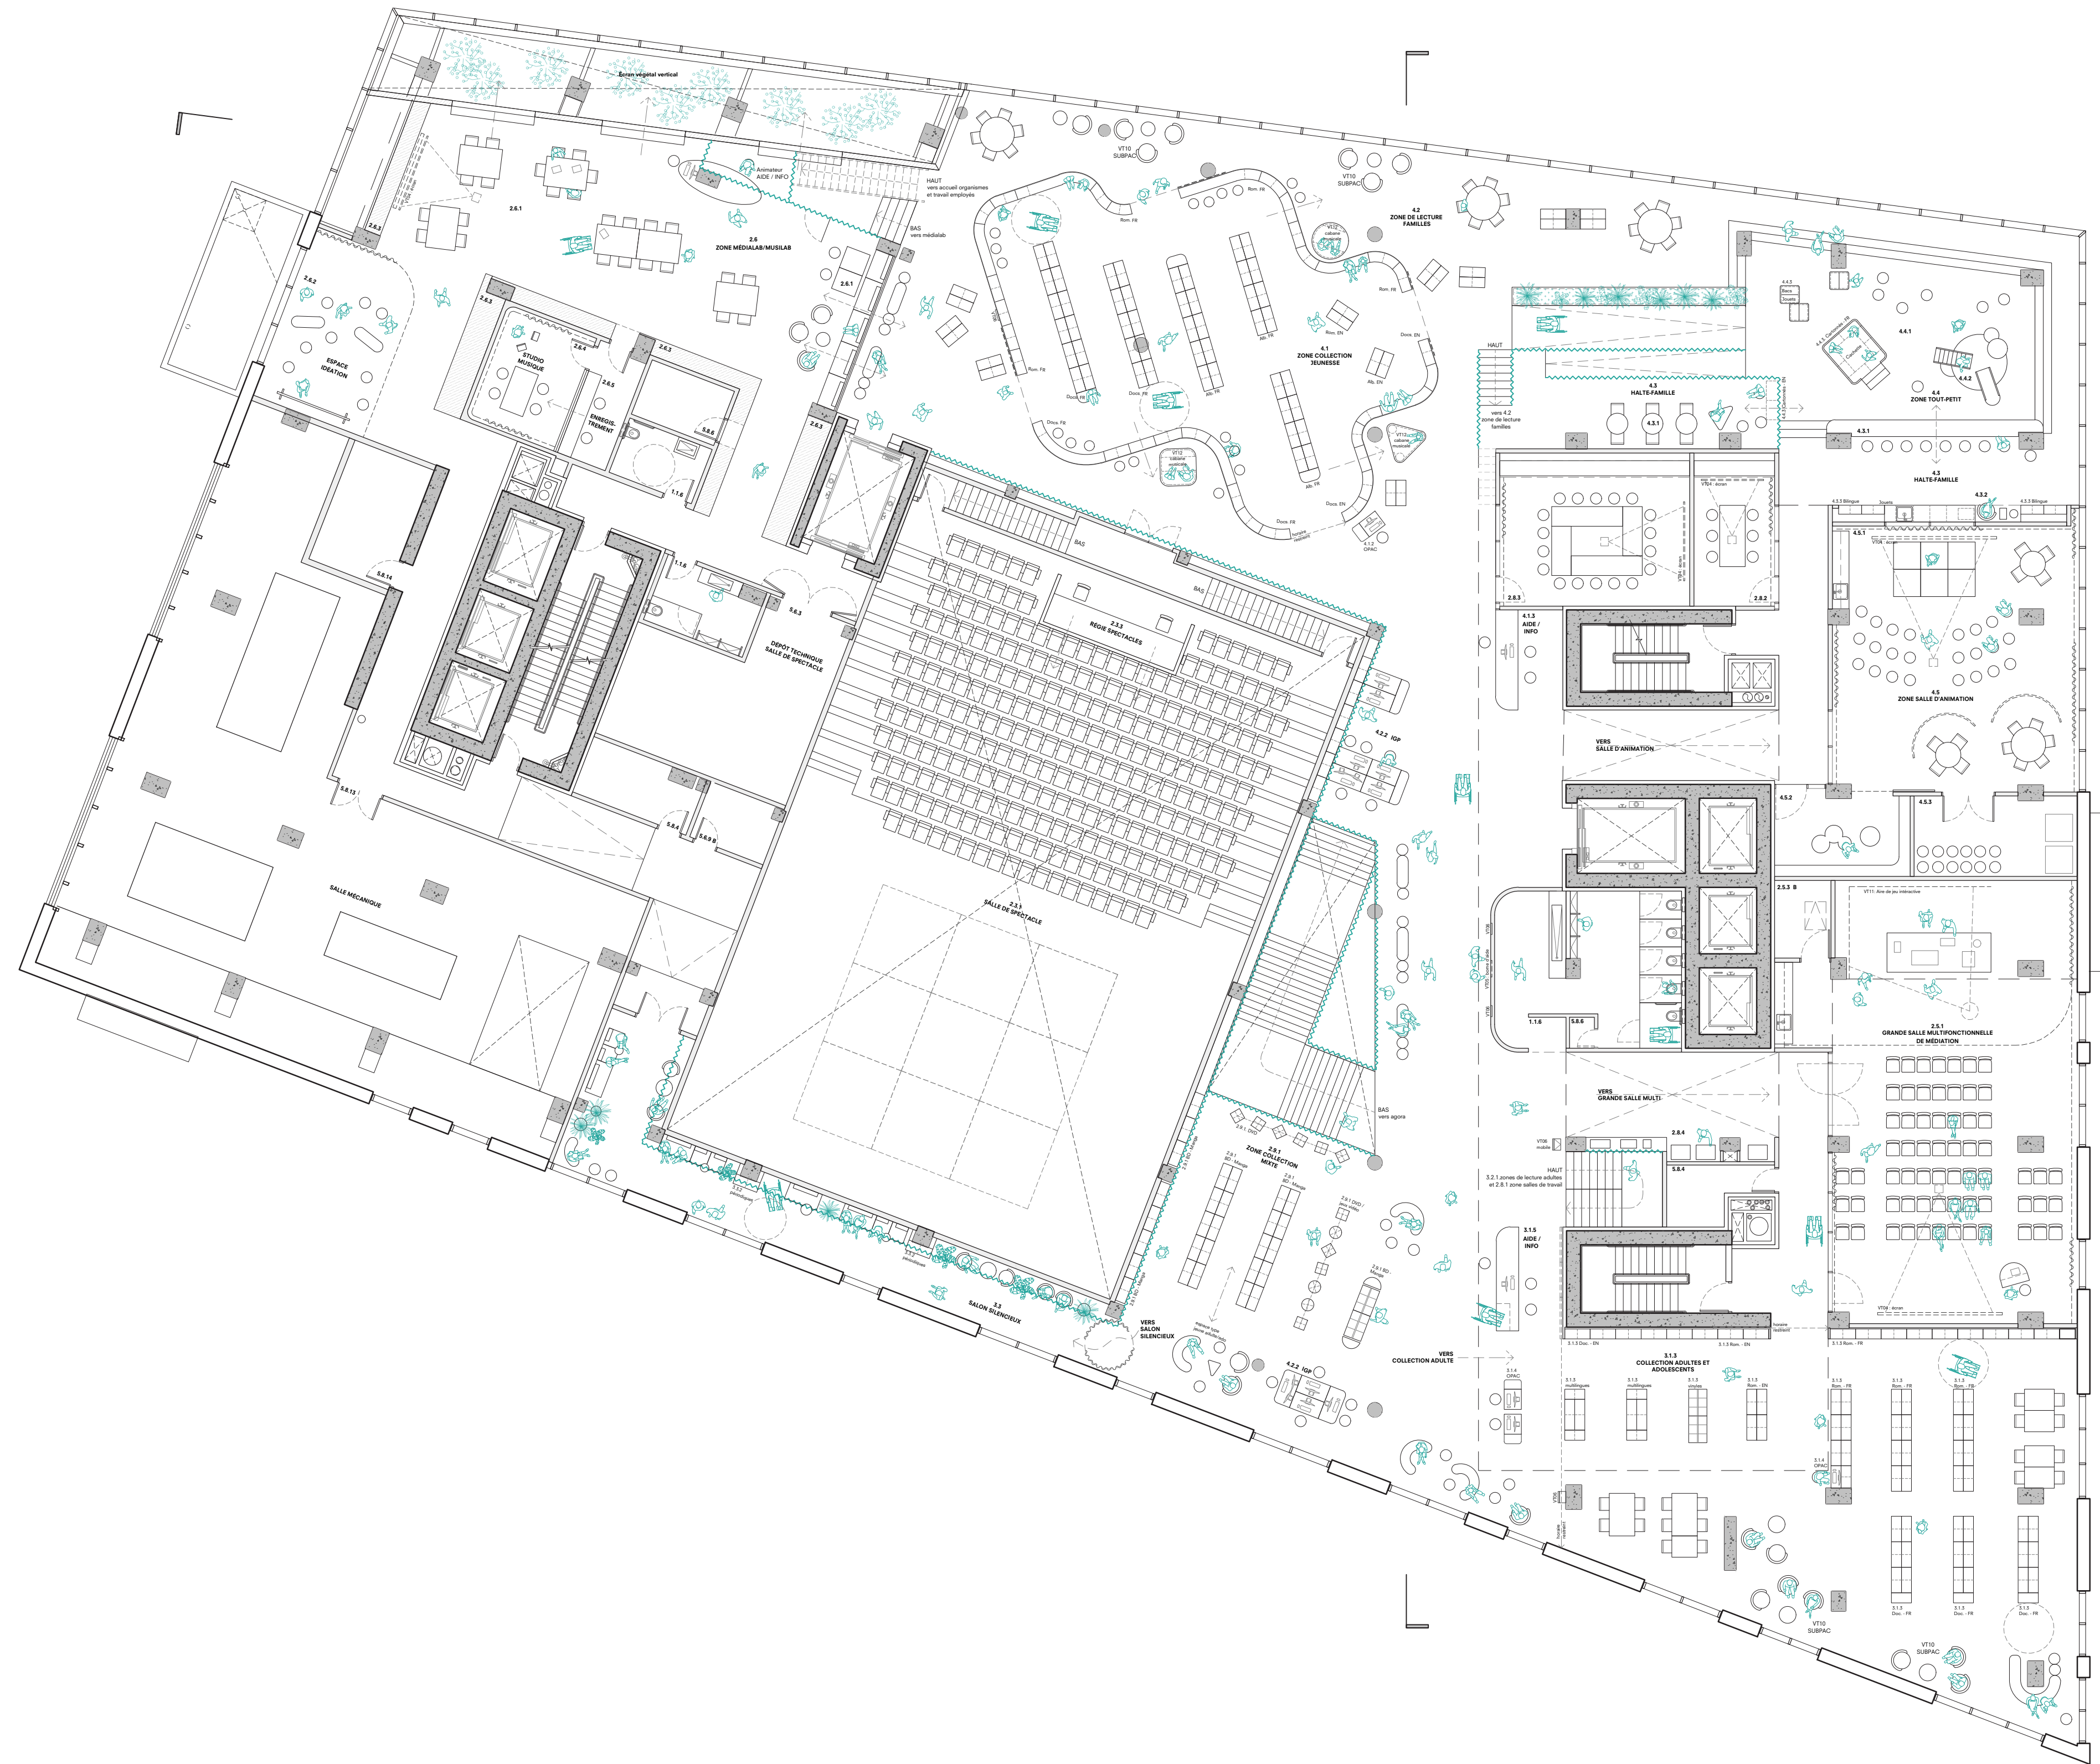

NIVEAU 2 / 2A l'étage 1 | 150

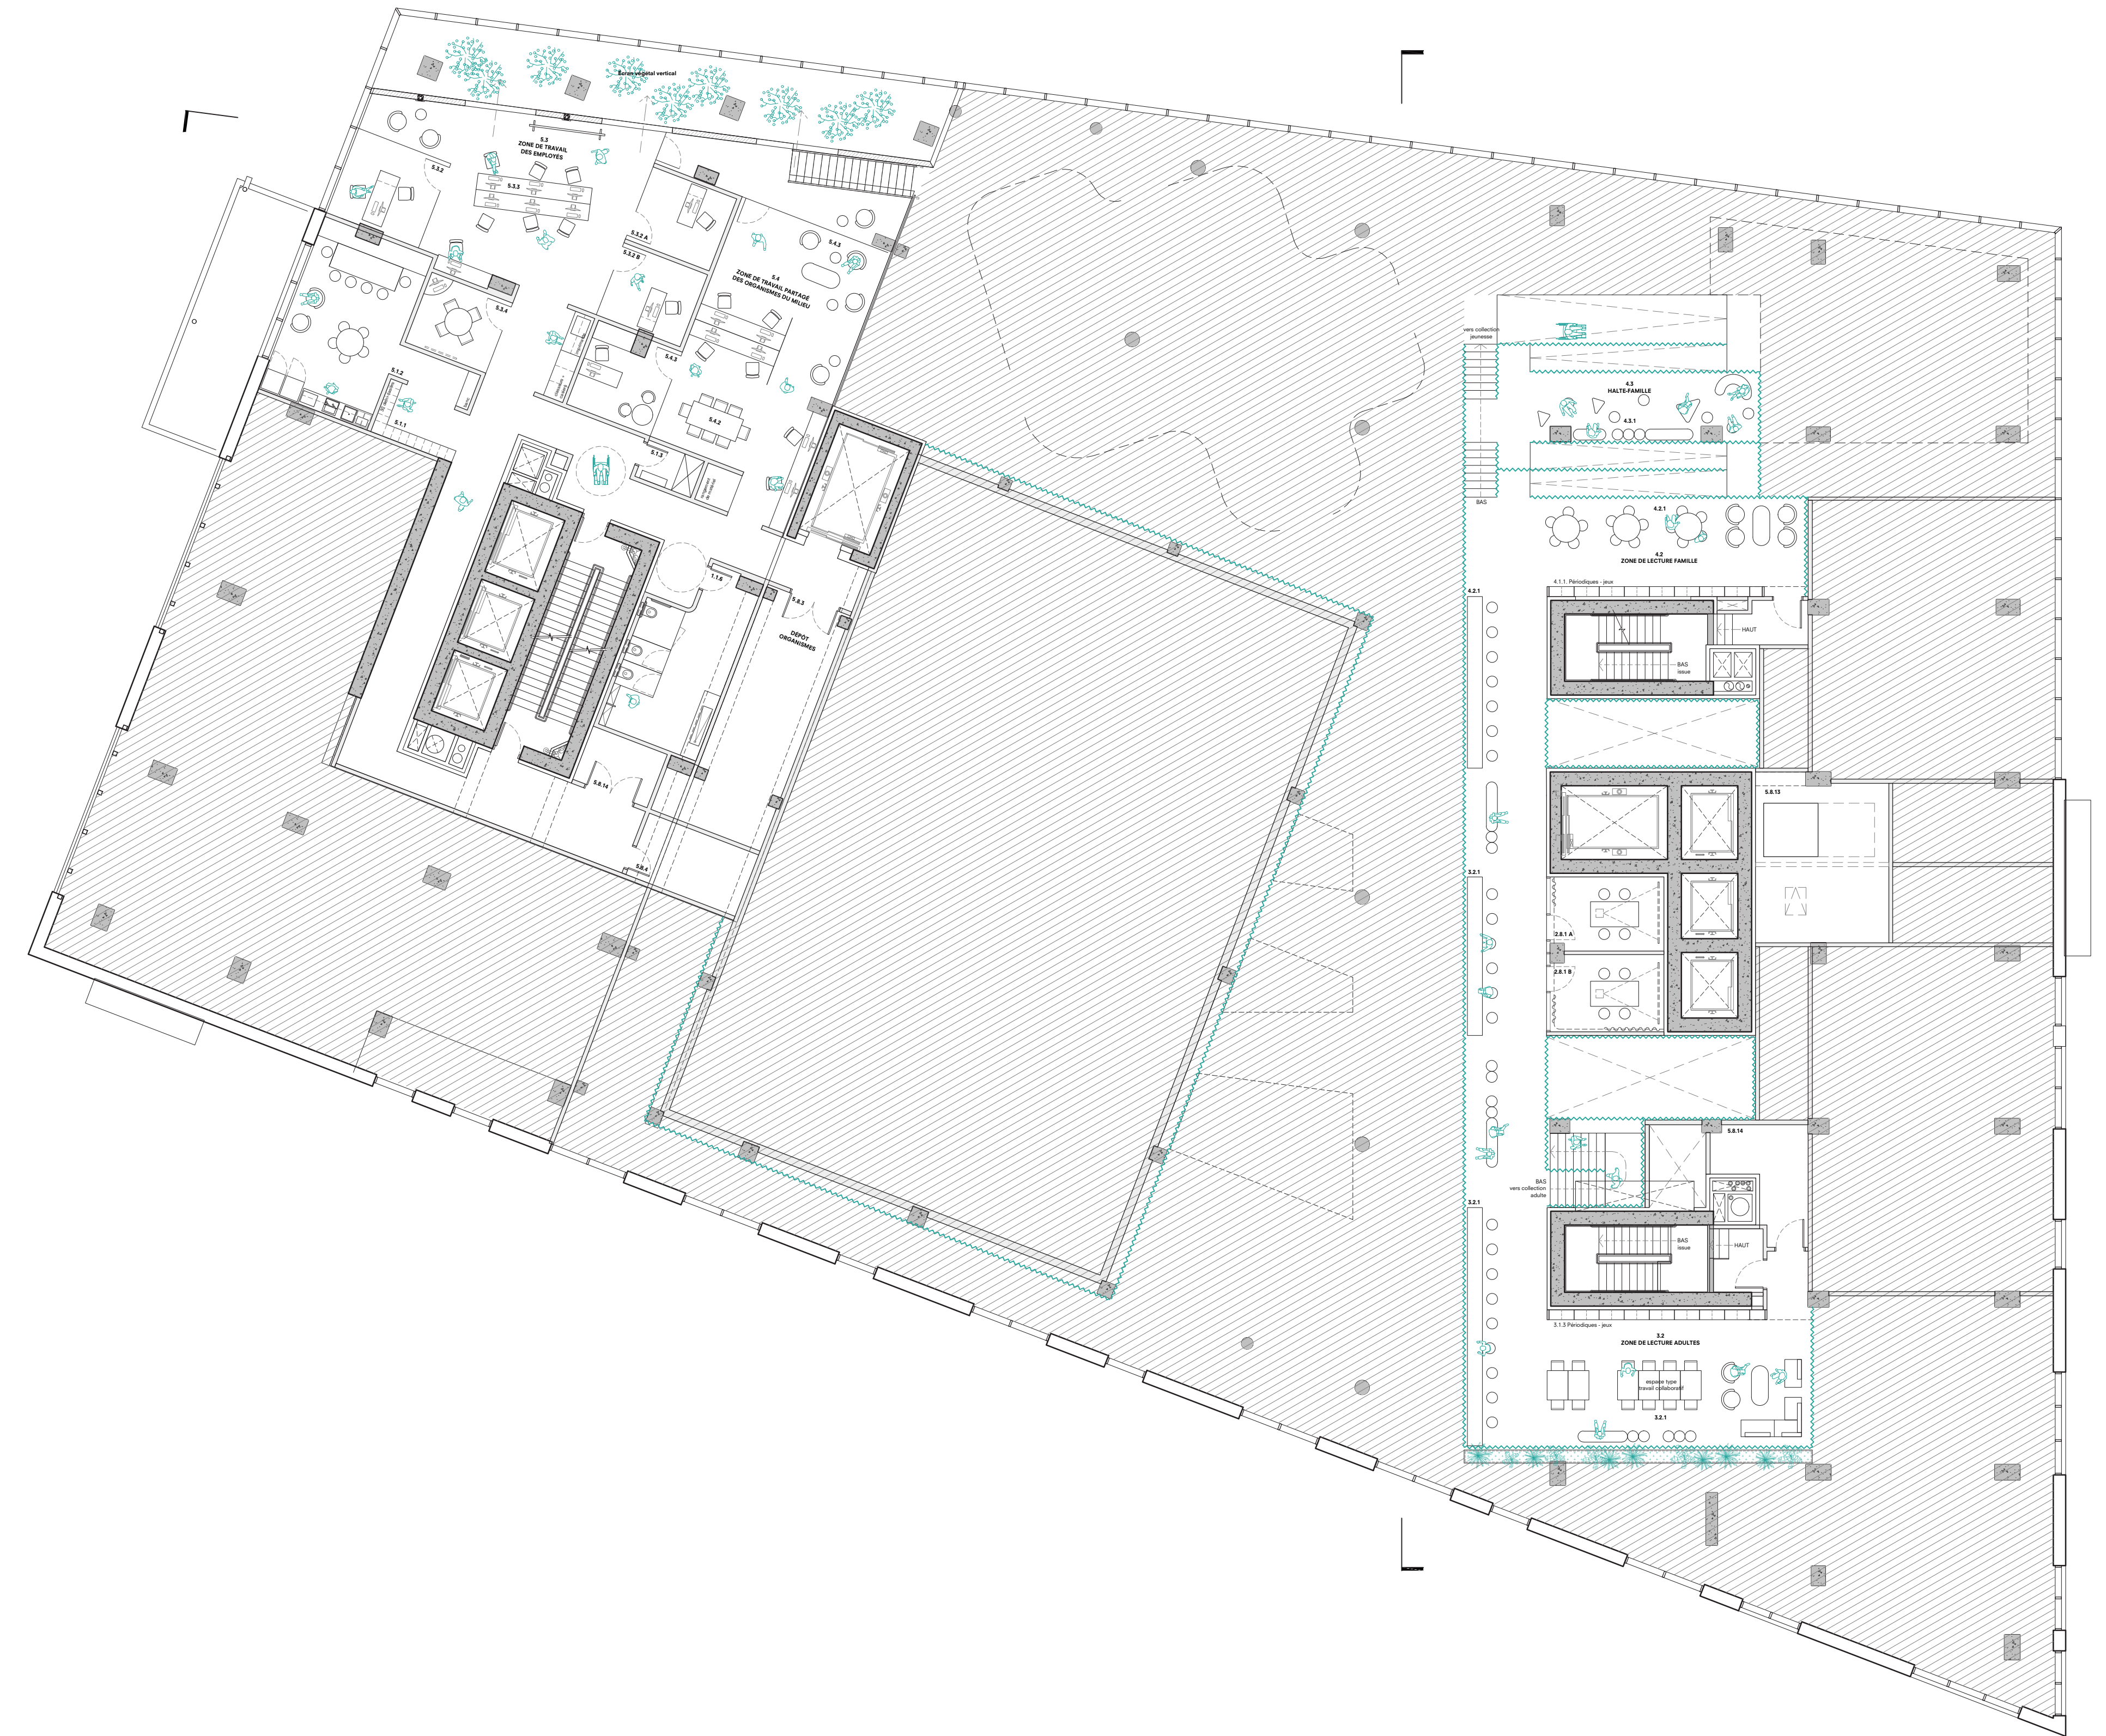

NIVEAU 2B / 2C la mezzanine 1 | 150