



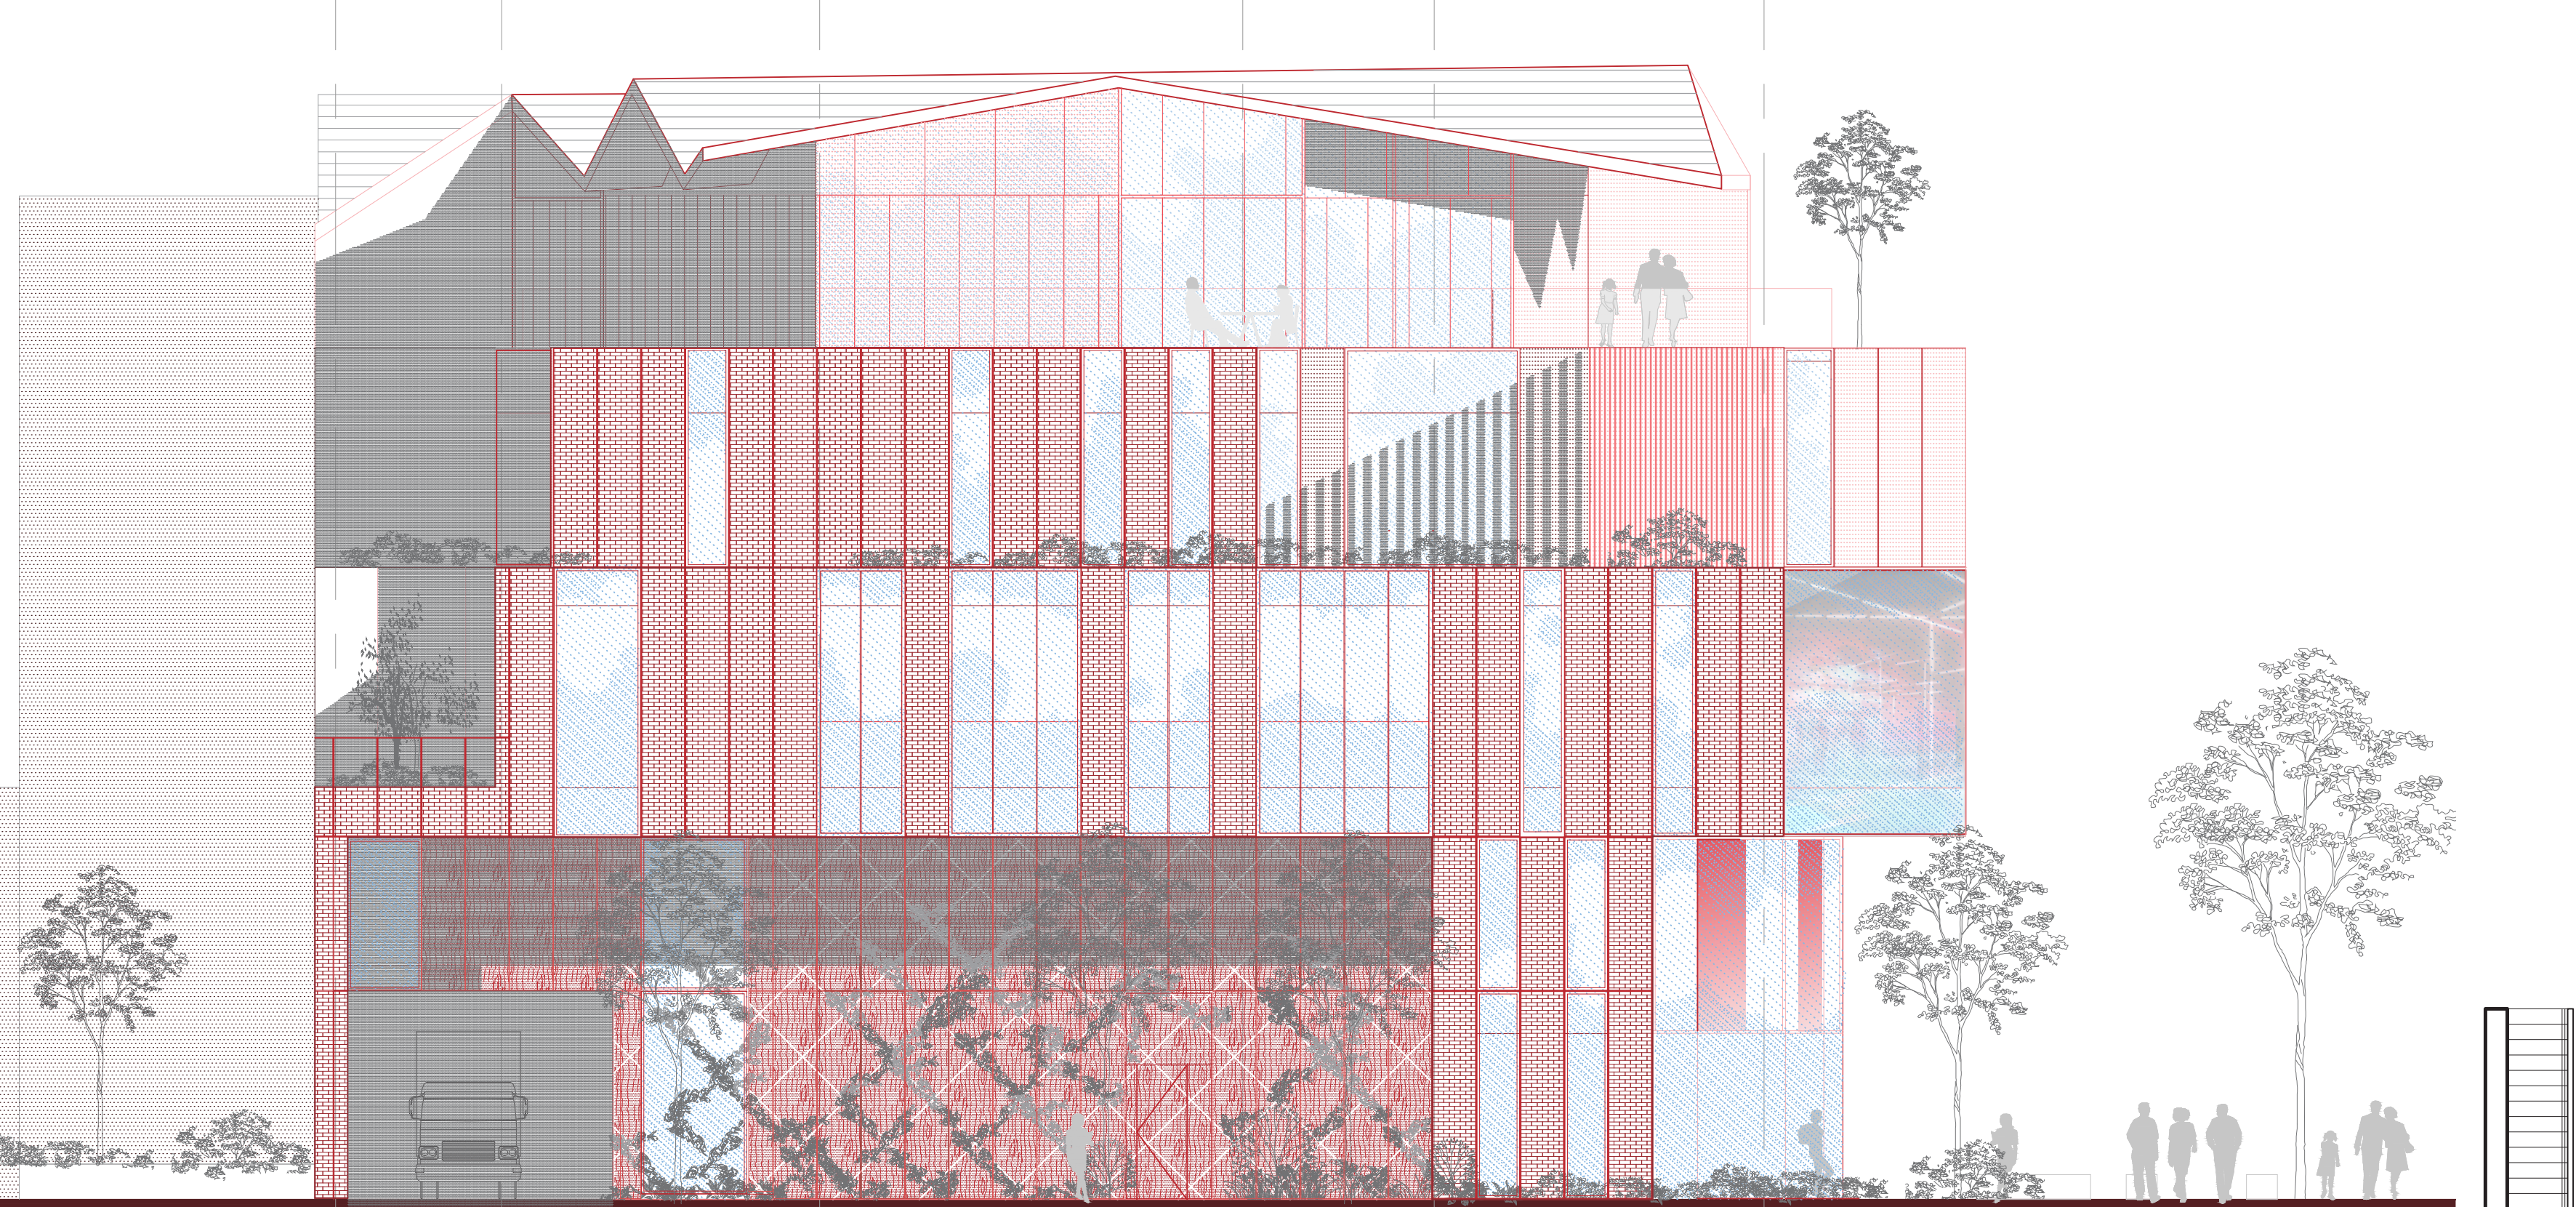

ÉLEVATION _ OSCAR

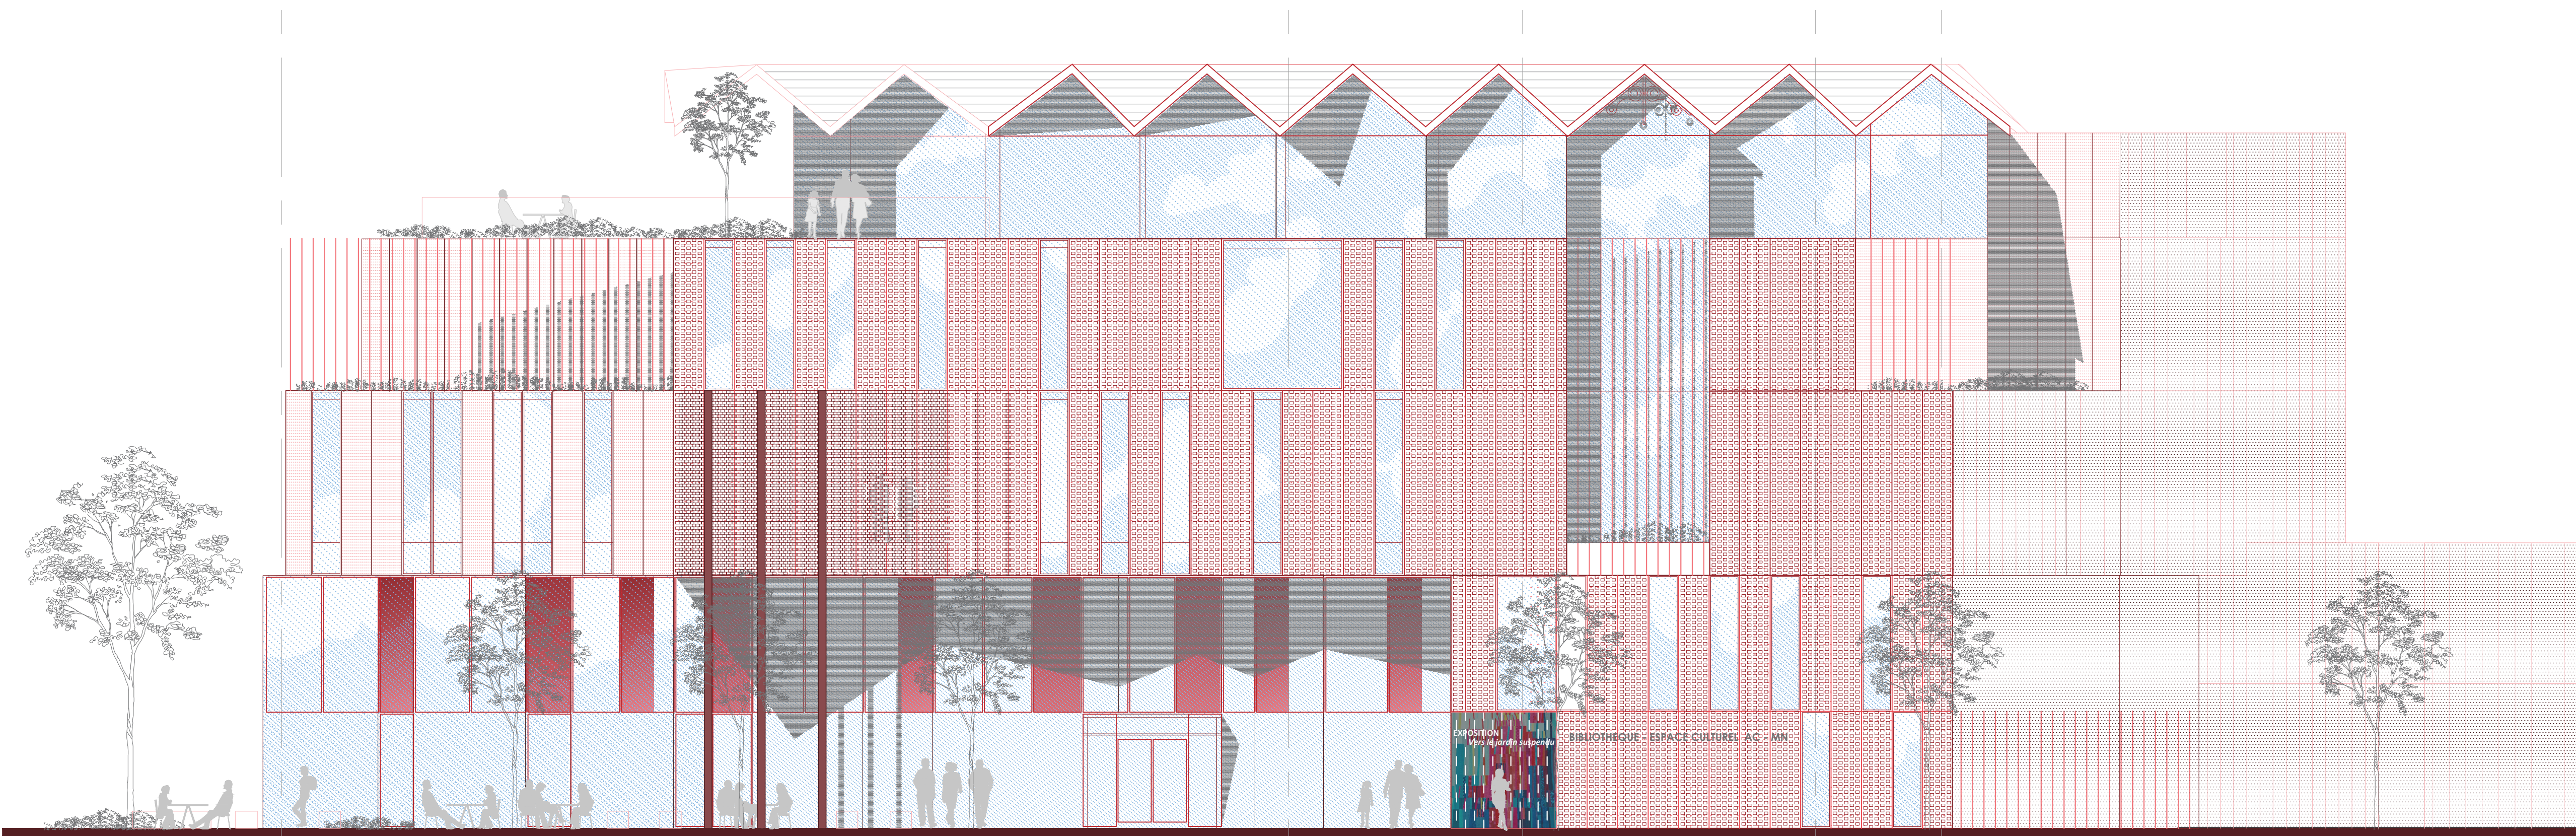


ÉLEVATION PRINCIPALE _ HENRI-BOURASSA

Le principe de découverte

La configuration du site oriente le geste architectural et appelle à une compression valorisant une promenade intérieure ascendante, construite sur le thème de la découverte. La logique en coupe devient alors fondamentale. Le travail spatial fondé sur une ambiguïté entre ouverture et fermeture, entre transparences et parcours est lié à la thématique du désir – à la quête de l'objet de valeur. Son point culminant est le patio contemplatif.


Les escaliers sculpturaux deviennent des dispositifs signalétiques. Une paroi-vitrine, tel un plan référentiel vertical dans le hall, délimite les activités de l'agora et appuie le mouvement ascendant, depuis l'accueil jusqu'au niveau dédié à la socialisation (niveau 2). Elle guide le mouvement vers l'escalier hélicoïdal qui met en contact le visiteur avec la cour végétalisée. Cette progression ascendante des premiers niveaux est relayée par les escaliers intégrés au volume des deux salles multifonctionnelles. Ils affirment un mouvement ascendant linéaire et en décalage progressif, tel un chemin de montagne, vers les niveaux 3 et 4 ; lieux de consultation.

Dans les plans, le pointillé rose indique des zones dédiées à l'accès, la diffusion et l'appréciation de l'art de la communauté dans l'espace culturel. Dans un souci d'inclusion, la participation des citoyens et citoyennes à la mise en forme de leur bibliothèque est primordiale et souhaitée.

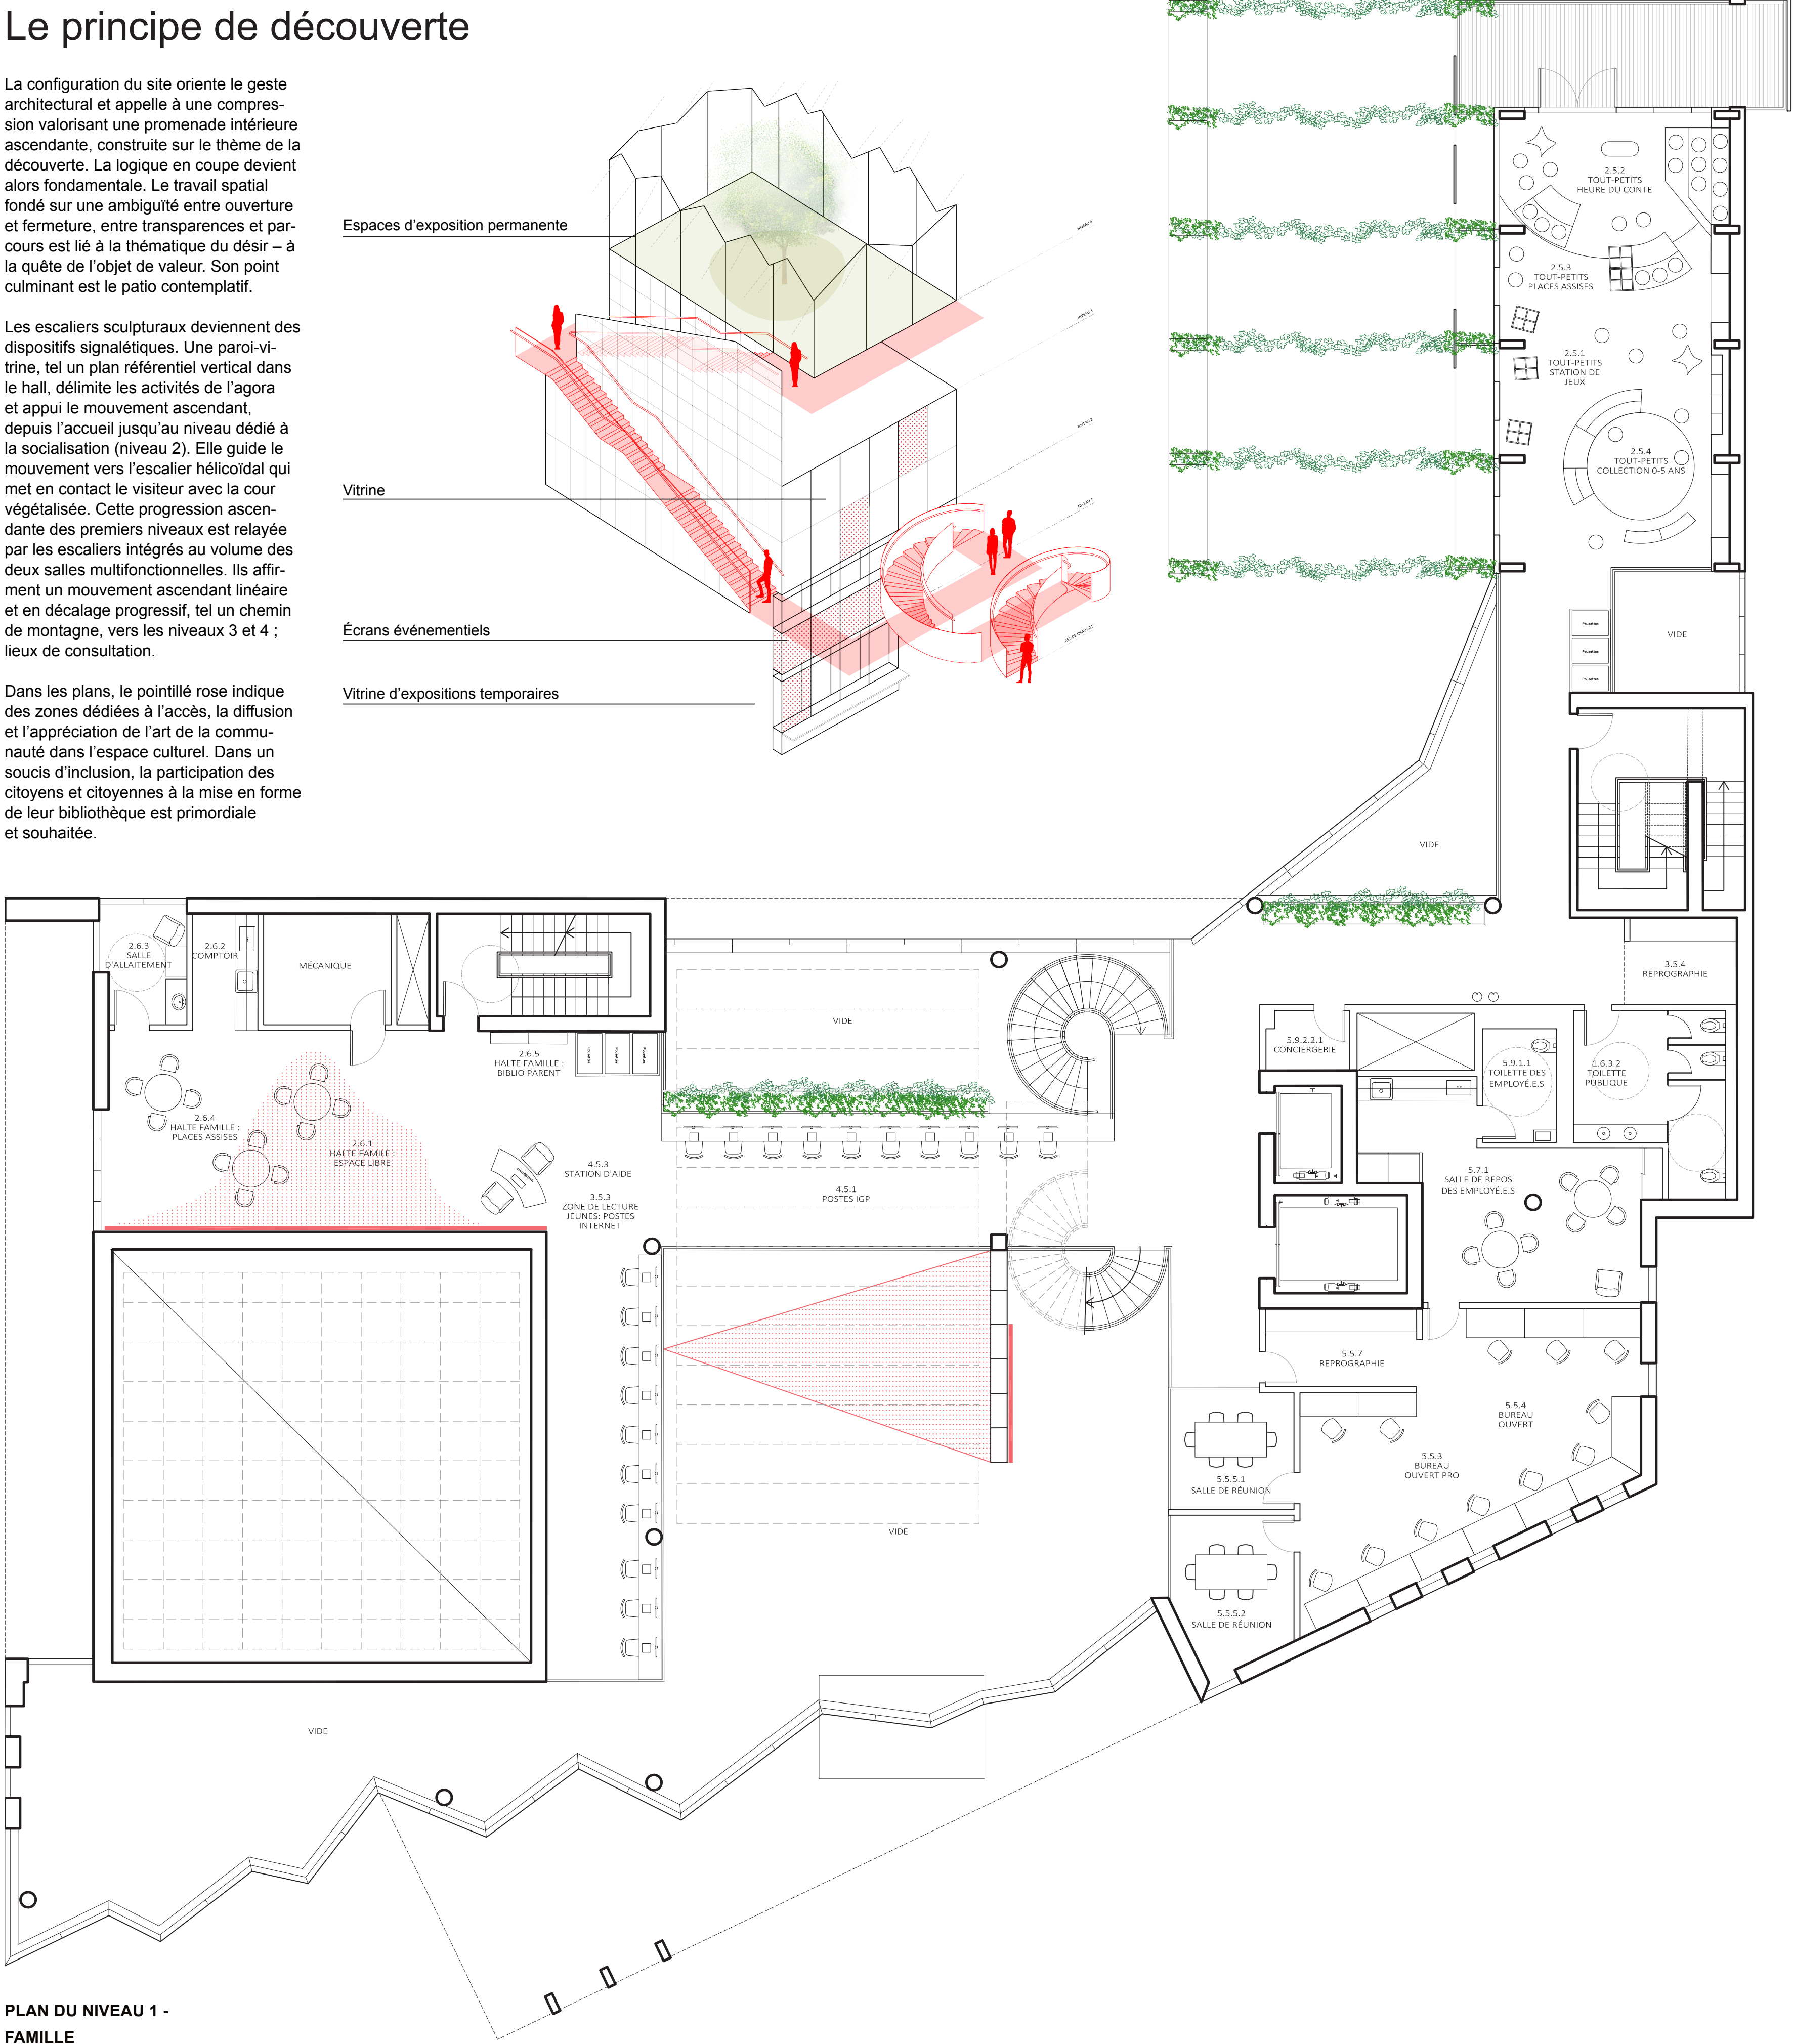

PLAN DU NIVEAU 1 - FAMILLE

Un projet pour la communauté

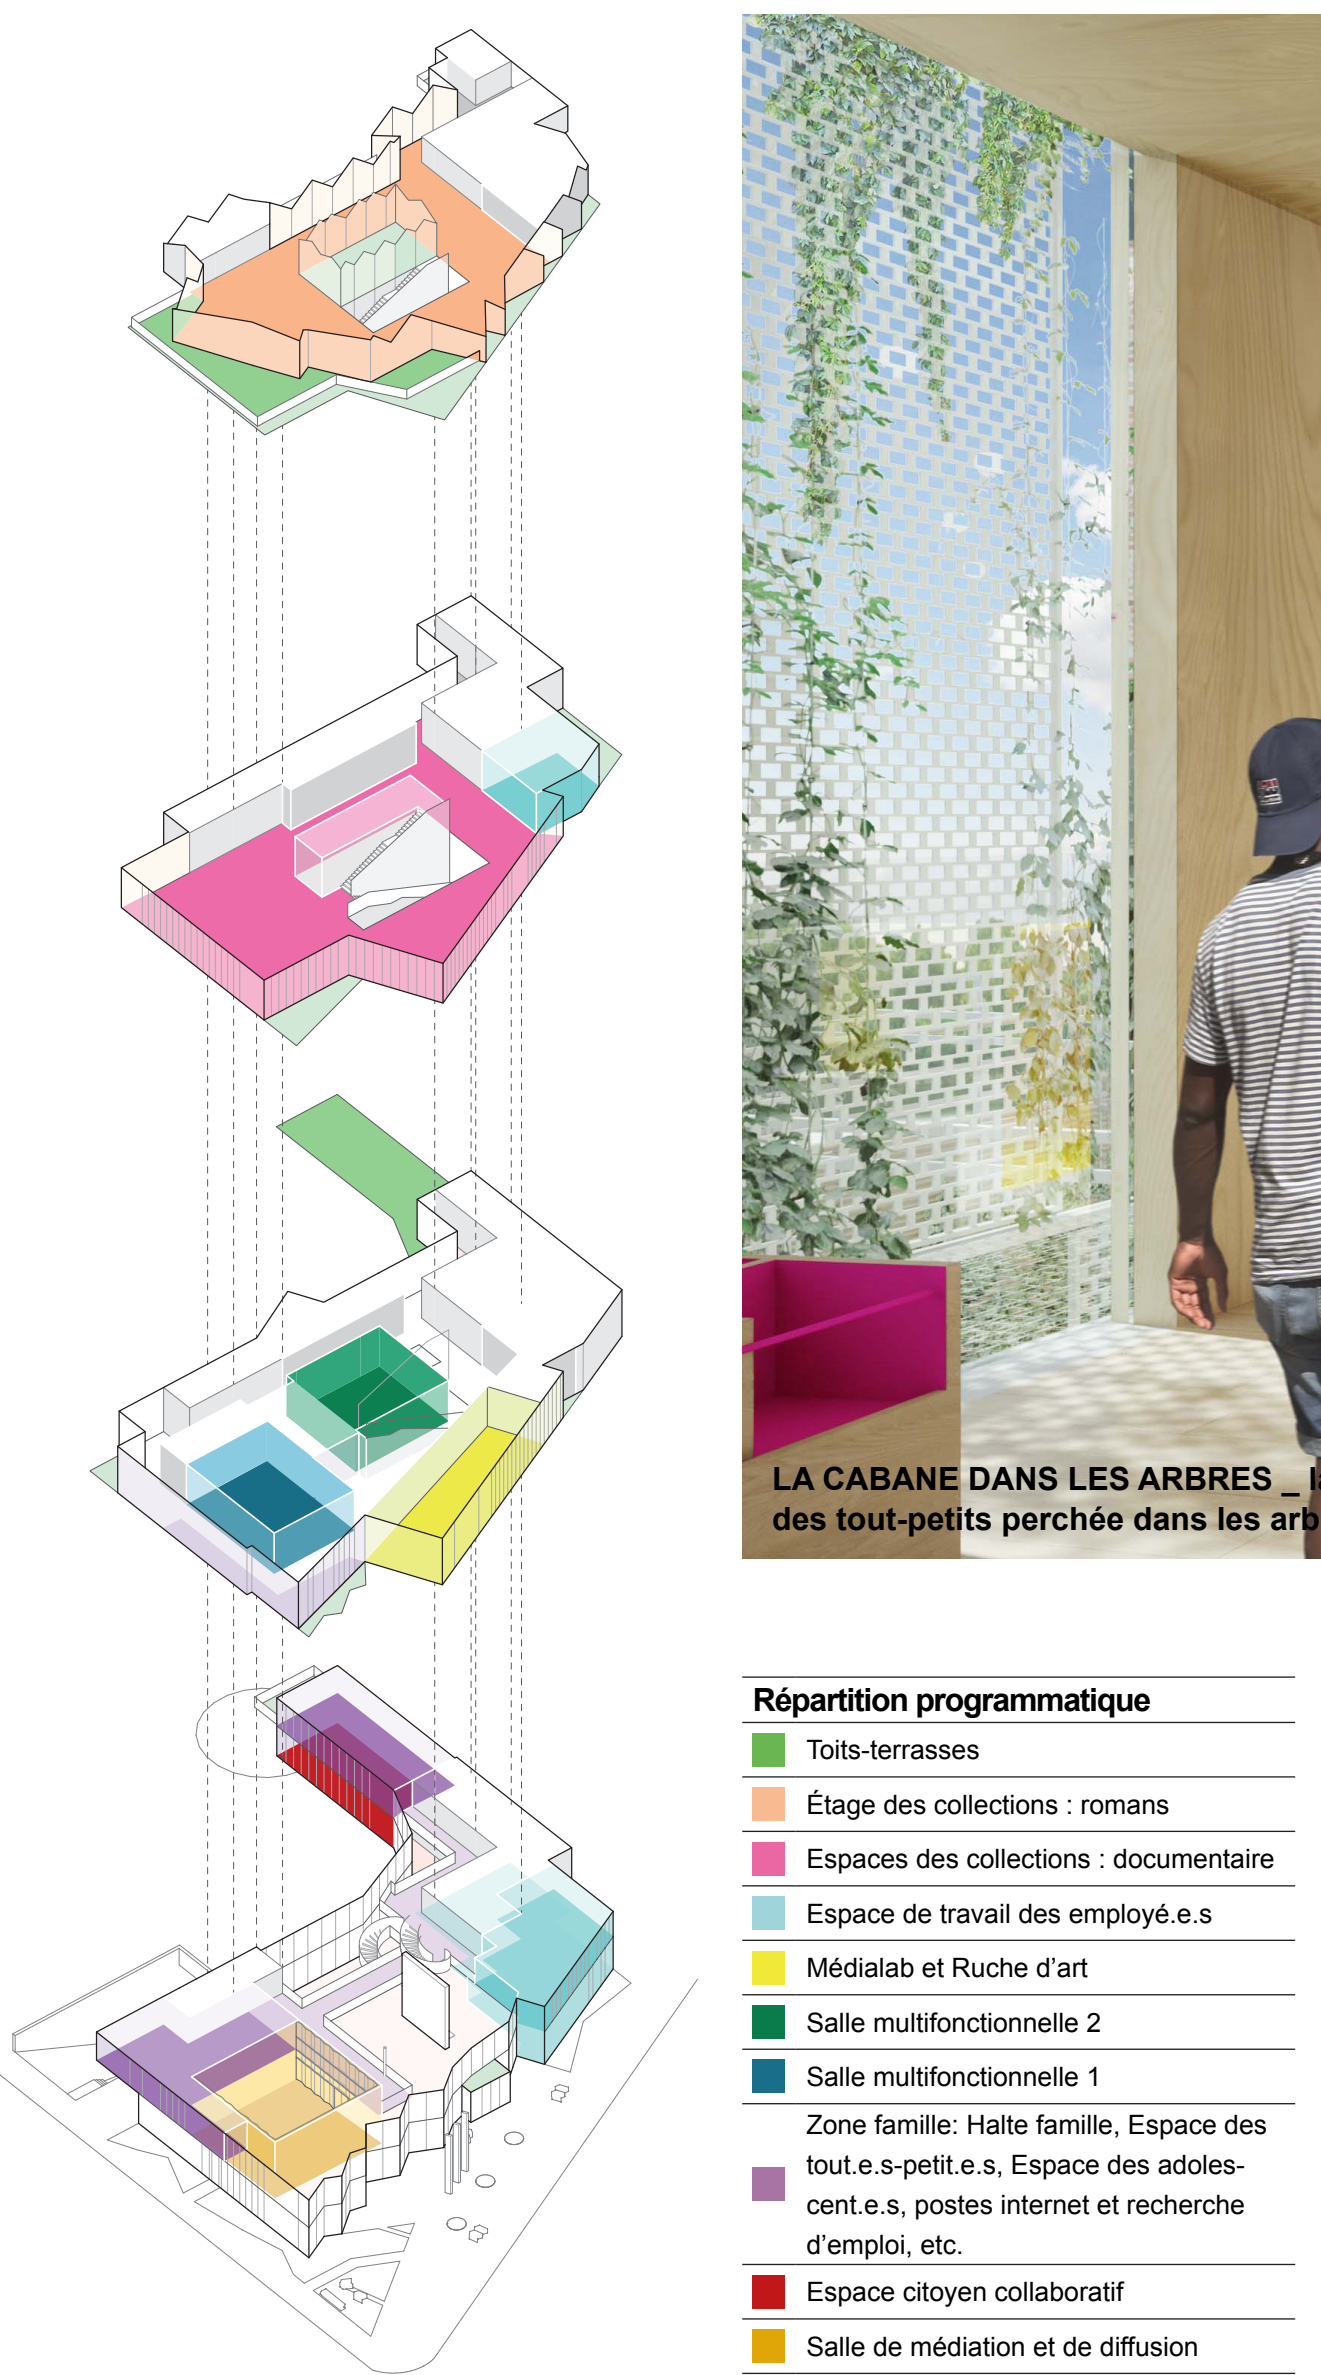

LA SALLE DE MÉDIATION ET DE DIFFUSION

La salle de médiation et diffusion comporte une forte identité, délimite l'aire de la bibliothèque express et le café. Elle affirme sa présence en vitrine vers le parvis.

Répartition programmatique	
■ Toits-terrasses	
■ Étage des collections : romans	
■ Espaces des collections : documentaire	
■ Espace de travail des employés.e.s	
■ Médialab et Ruche d'art	
■ Salle multifonctionnelle 2	
■ Salle multifonctionnelle 1	
Zone famille: Halle famille, Espace des tout.e.s-petit.e.s. Espace des adolescent.e.s, postes internet et recherche d'emploi, etc.	
■ Espace citoyen collaboratif	
■ Salle de médiation et de diffusion	



LA CABANE DANS LES ARBRES... la vue de la zone des tout-petits perchée dans les arbres



PLAN DU NIVEAU 2 - SOCIALISATION