


Coupe BB : échelle 1:200



Perspective de la toiture terrasse, vue vers la rivière



Coupe: échelle 1:200

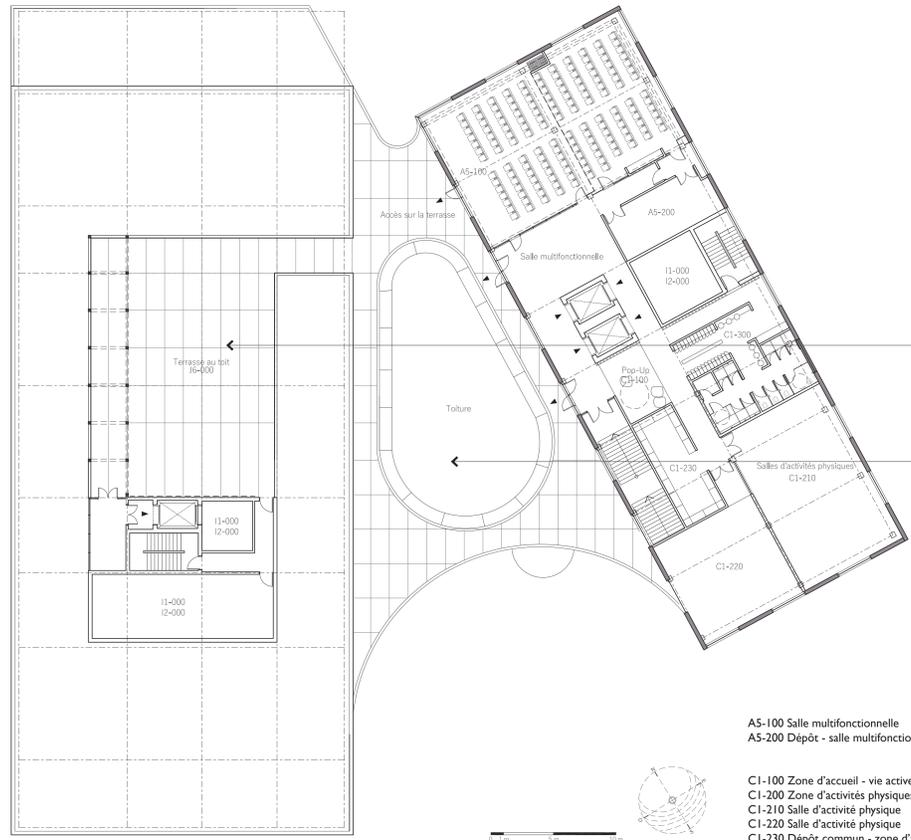

Terrasse extérieure pavée qui offre des vues dégagées et spectaculaires vers la rivière et le parc.

Toiture végétale avec puits de lumière périphérique

- A5-100 Salle multifonctionnelle
- A5-200 Dépôt - salle multifonctionnelle
- C1-100 Zone d'accueil - vie active
- C1-200 Zone d'activités physiques
- C1-210 Salle d'activité physique
- C1-220 Salle d'activité physique
- C1-230 Dépôt commun - zone d'activités physiques
- C1-300 Vestiaire d'activités physiques universel
- J6-000 Terrasse au toit 100

PLAN NIVEAU 4 : échelle 1:200



Élévation Rodolphe-Forget: échelle 1:200



Élévation Stationnement : échelle 1:200



Élévation du bois: échelle 1:200



Élévation Perras : échelle 1:200