


BOULEVARD RODOLPHE-FORSET

BOULEVARD PERRAS

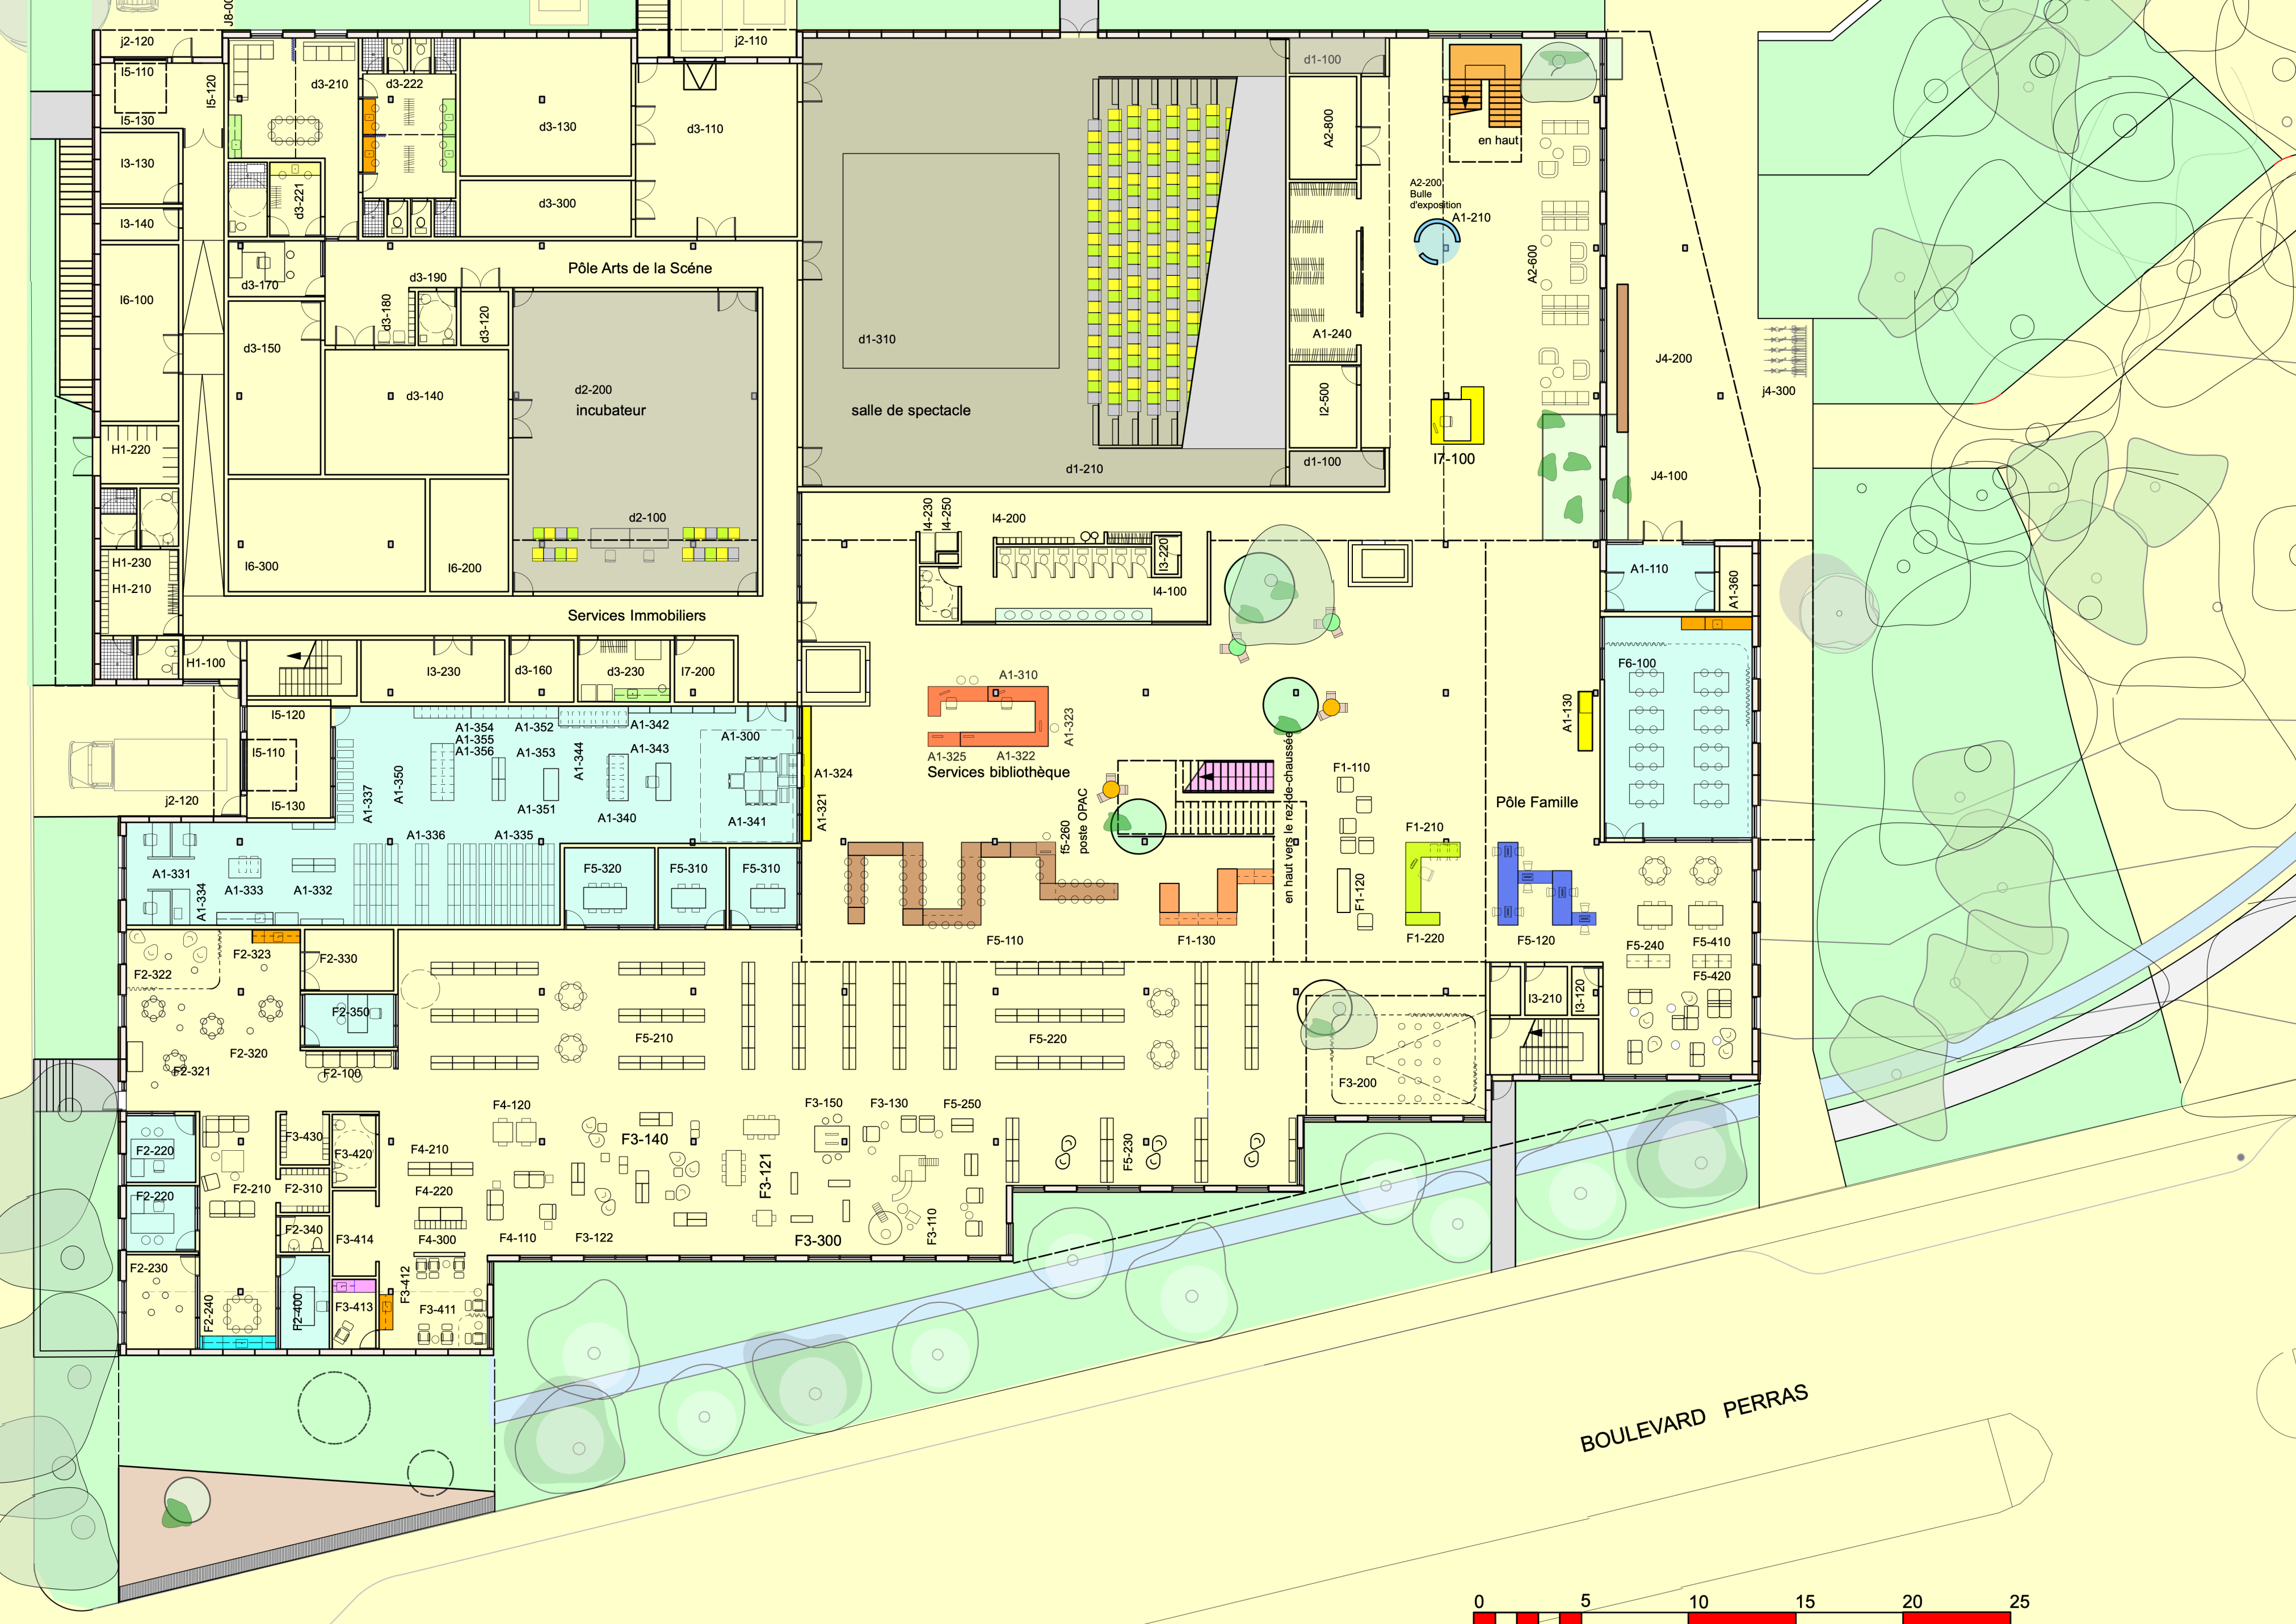

Plan du rez-de-jardin (1er) \_ 1:200




Plan du rez-de-chaussée (2e) \_ 1:200

**Legende**

A1-100	Zone d'entrée	B2-300	Zone technologique	A4-327	Documentaires - adolescents	G2-130	Coin basalt
A1-110	Vestibule	B2-210	Labo technologique	A4-328	Romans - adolescents	G2-140	Collection pédiopdes
A1-130	Borne d'atout	B2-220	Atelier de formation	B2-220	Autodidactes - adolescents	G2-200	Zone de jeu
A1-120	Hall	B2-310	Cubicule de pratique	E4-330	Périodiques - Groupe C	G2-310	Équipement de jeu
A1-200	Compteur d'accueil général	B2-400	Salle de médiation - arts visuels	E4-331	Périodiques - adolescents	G2-320	Poste informatique
A1-230	Équipement libre-service - accueil général	B3-300	Salle de médiation - arts visuels	E4-332	Périodiques - adultes	G2-330	Poste de visionnement

Plan du 3e \_ 1:200

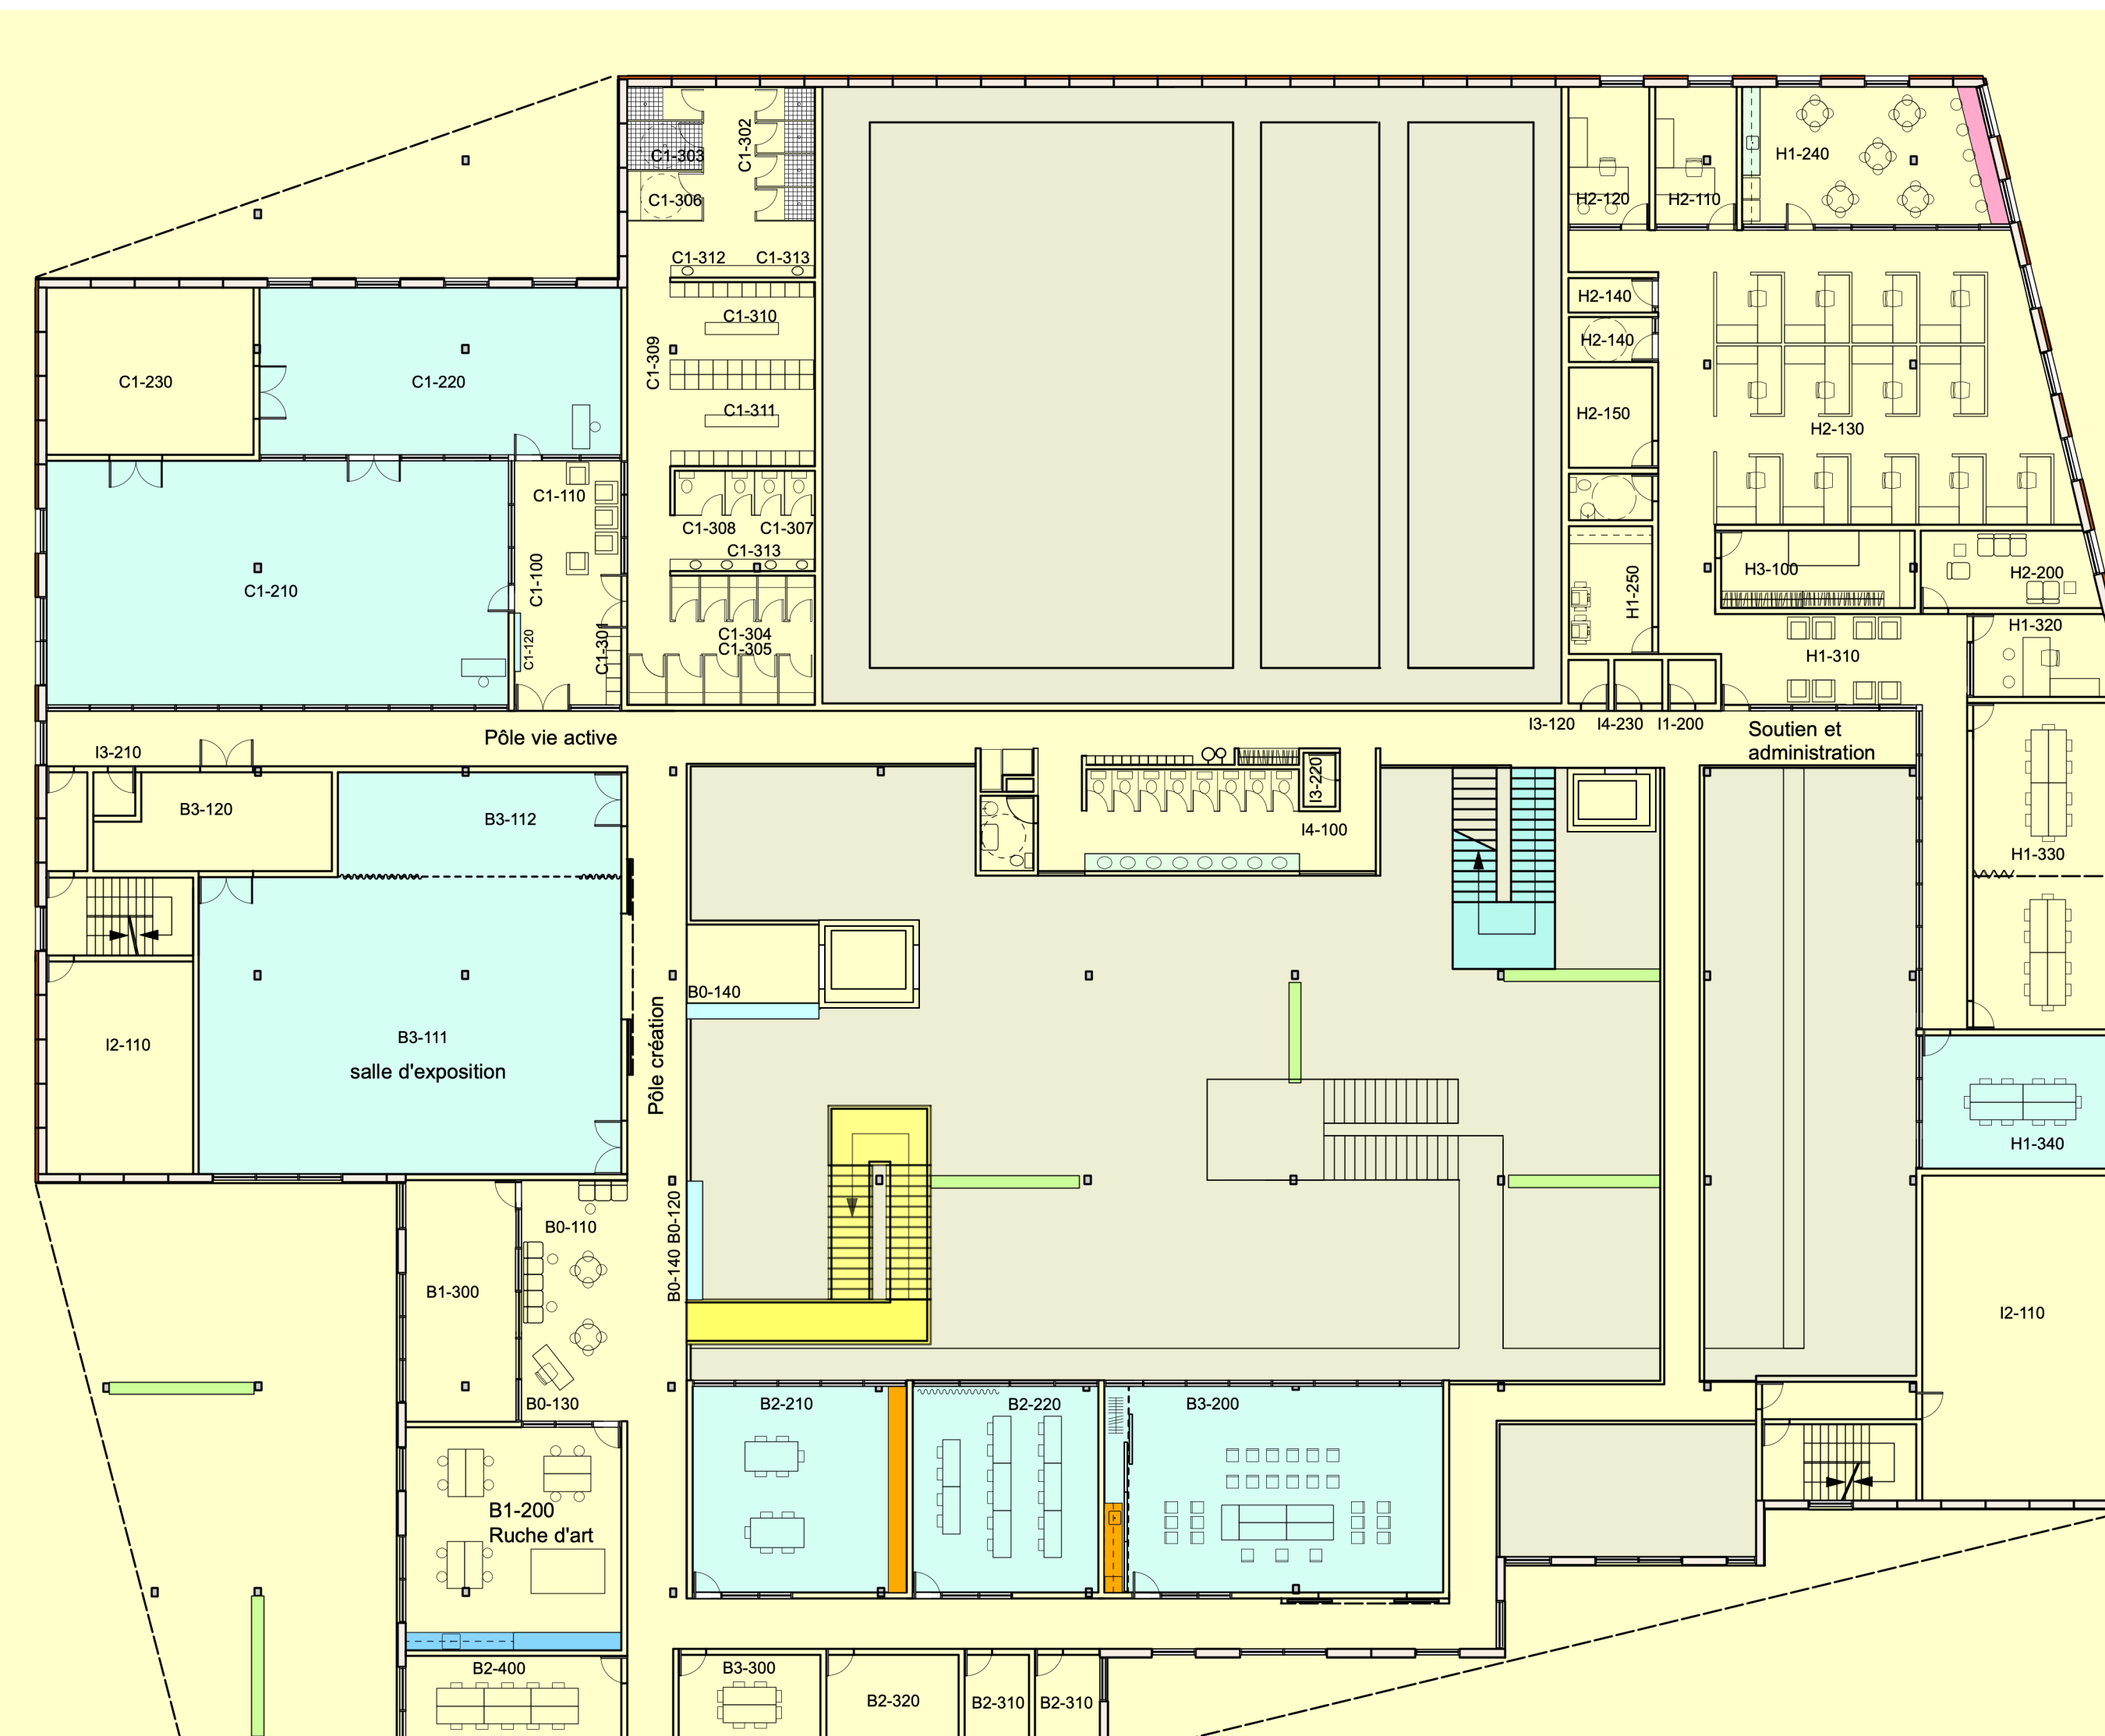

Plan du 4e \_ 1:200

