




COUPE D-D' 1:250

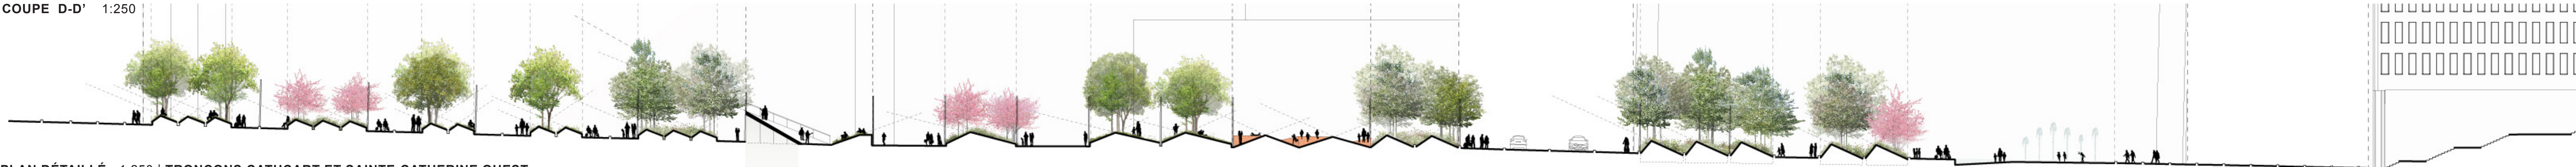

PLAN DÉTAILLÉ 1:250 | TRONÇONS CATHCART ET SAINTE-CATHERINE OUEST

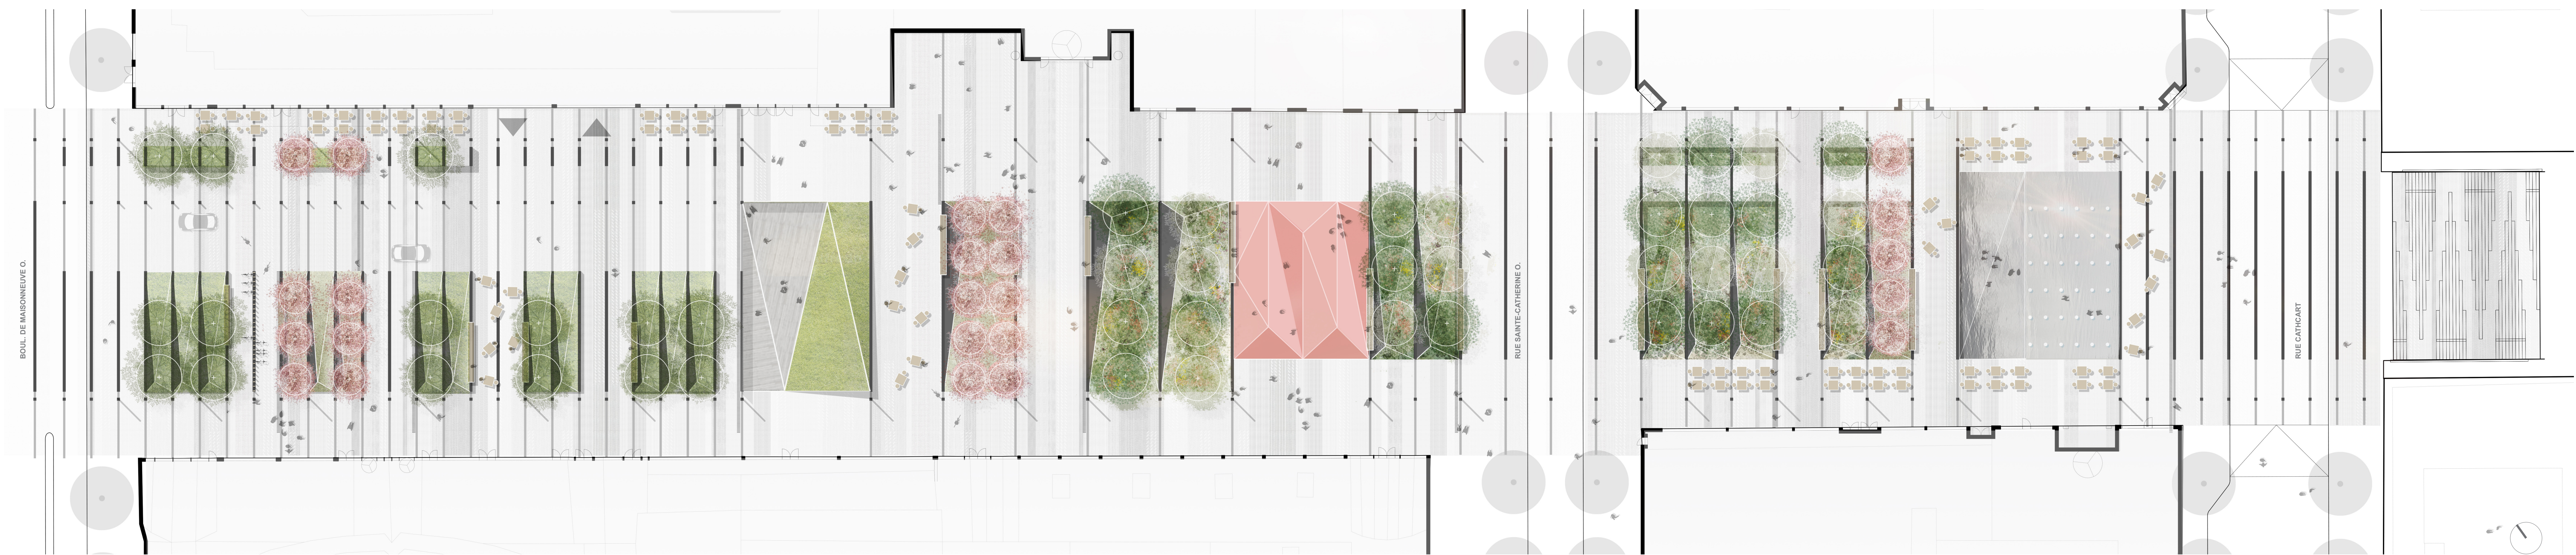


STRATÉGIE DE CIRCULATION ET DE MOBILITÉ

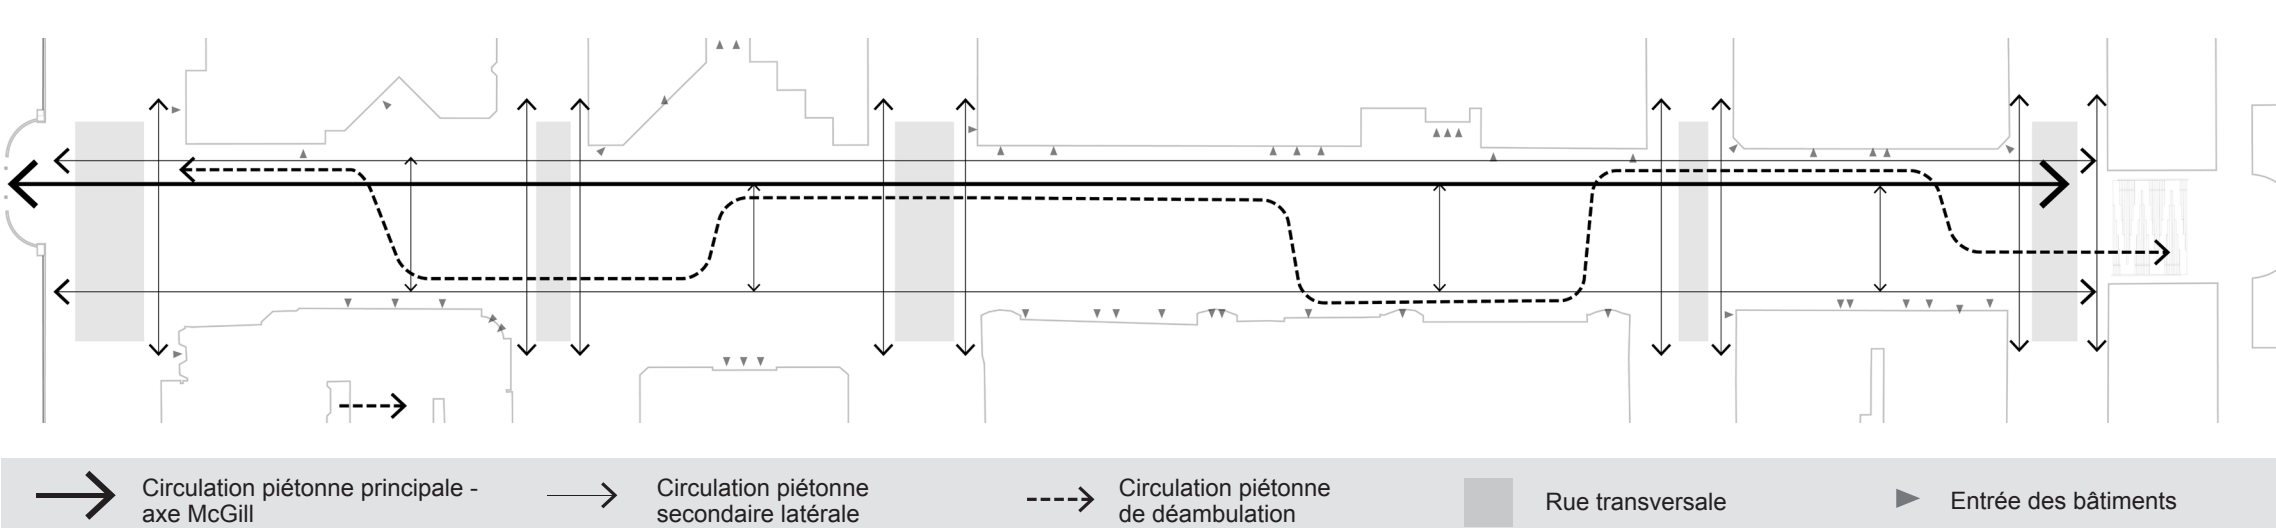

STRATÉGIE VÉGÉTALE



COUPE A-A' 1:250

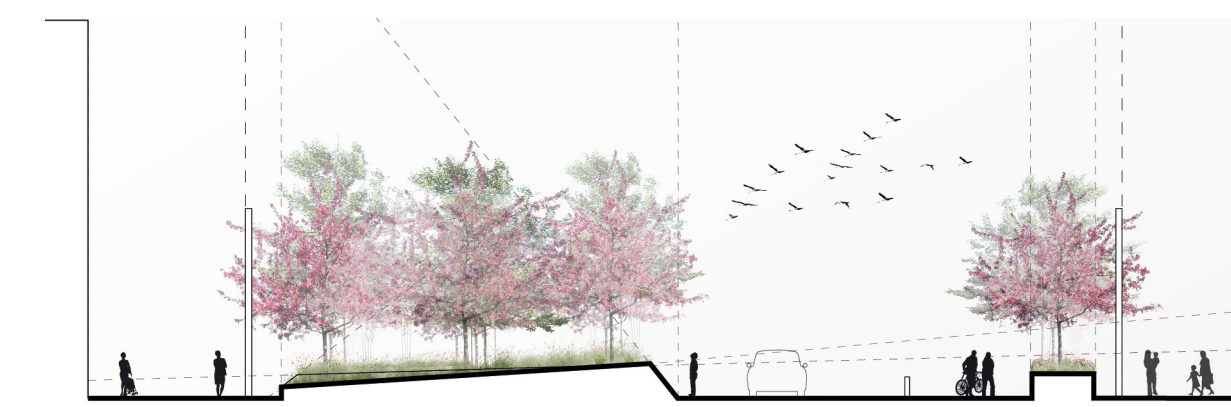

COUPE B-B' 1:250



COUPE C-C' 1:250



AXONOMÉTRIE | TRONÇON CATHCART ET SAINTE-CATHERINE OUEST

