



MÉANDRES HUMAINS

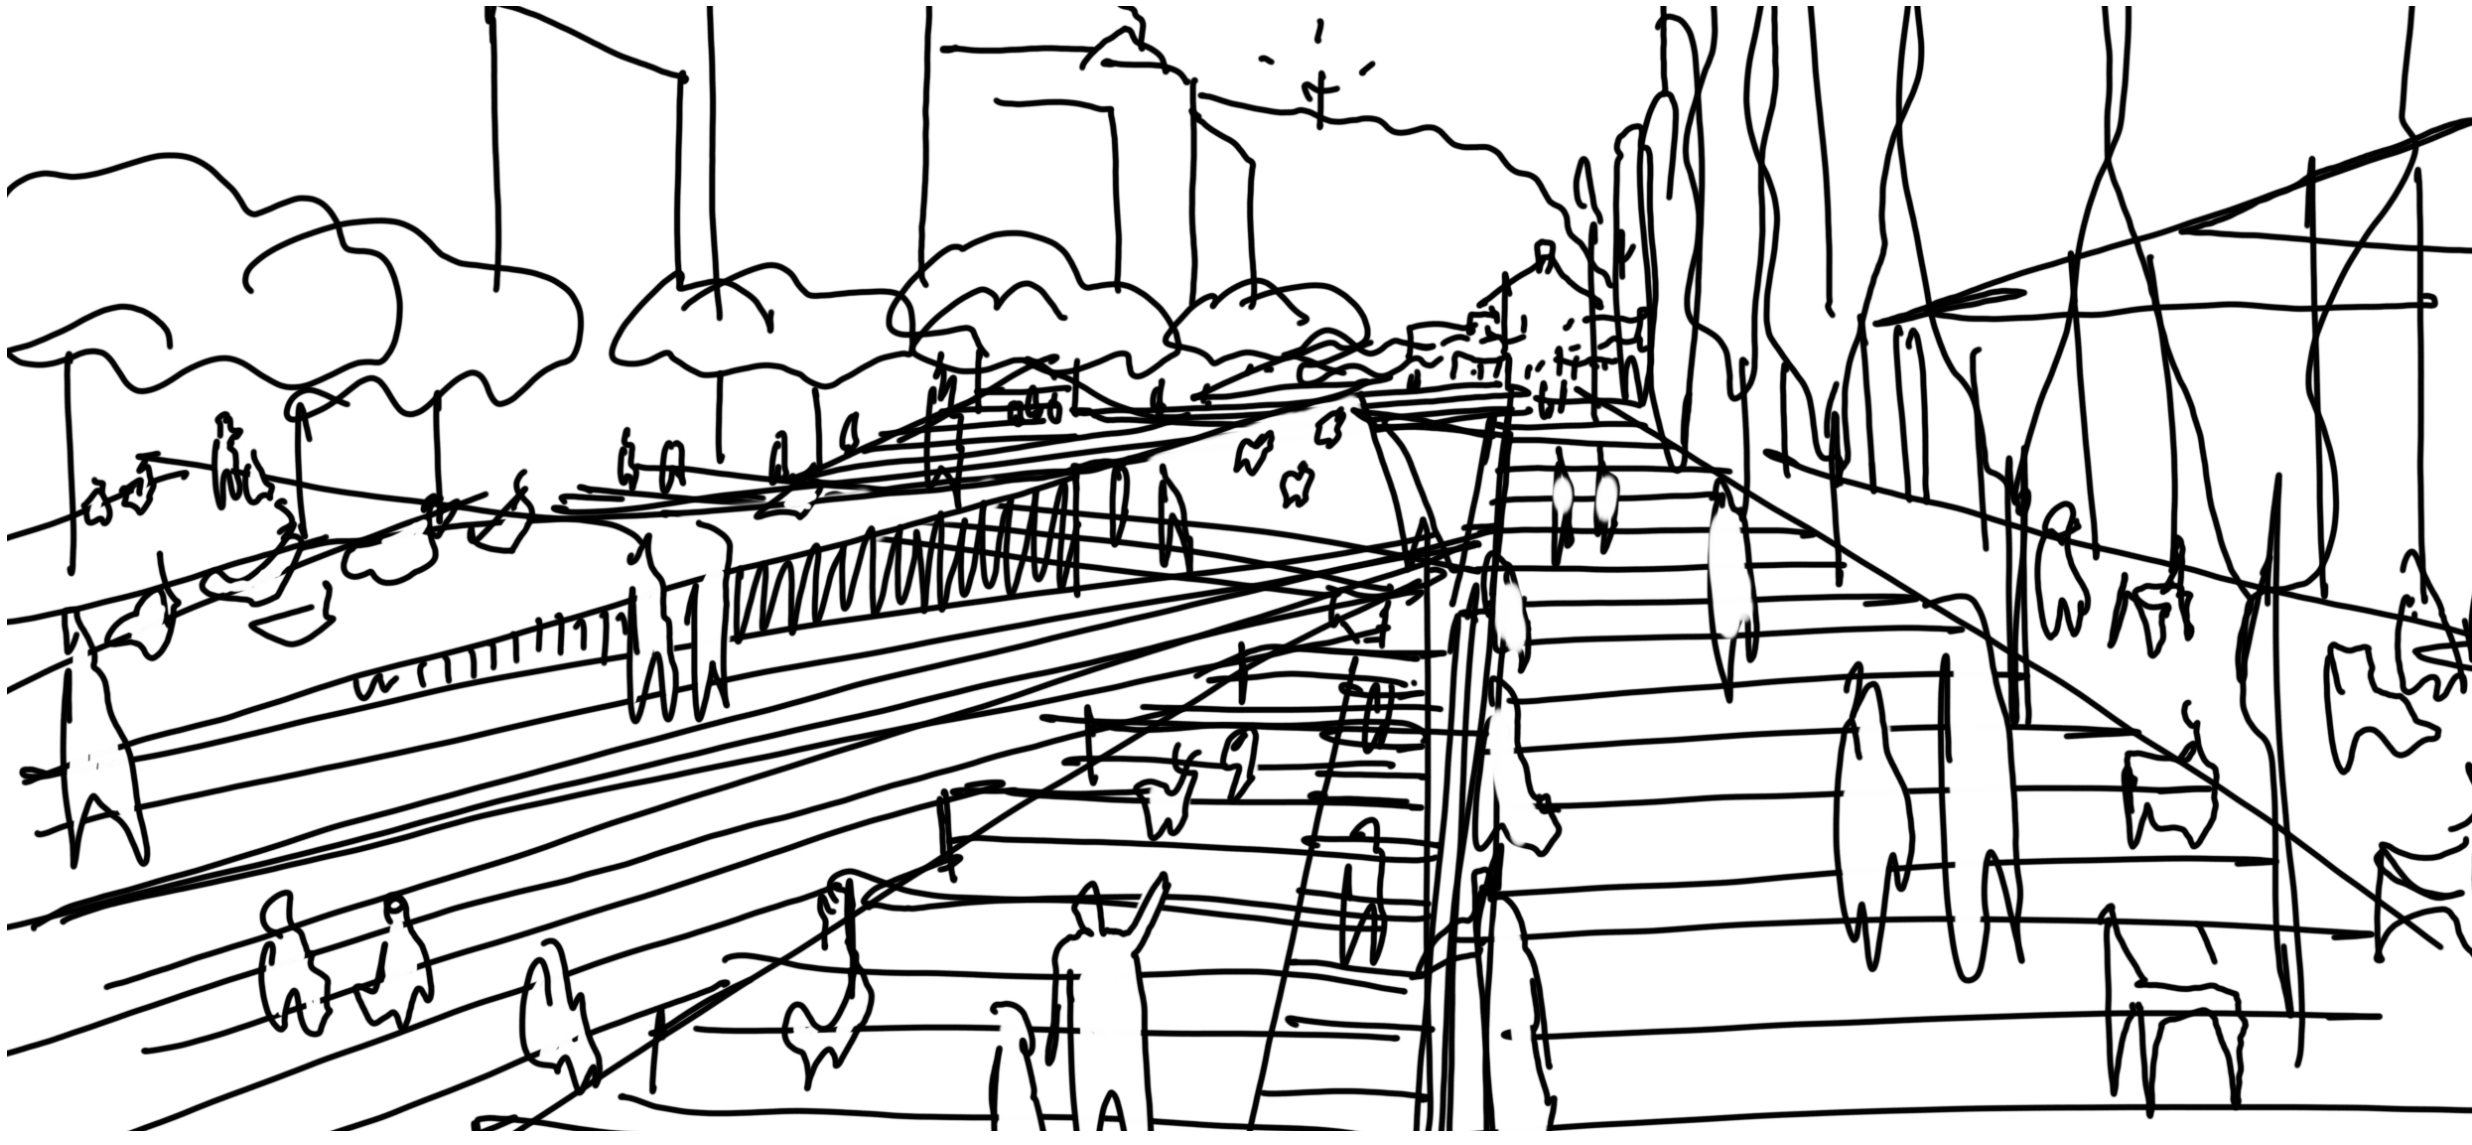

PERSPECTIVE À PARTIR DU COIN NORD-EST DE SAINTE-CATHERINE VERS LA MONTAGNE



COUPE C vers le sud - entre la rue Sainte-Catherine Ouest et le boulevard de Maisonneuve Ouest
1:250

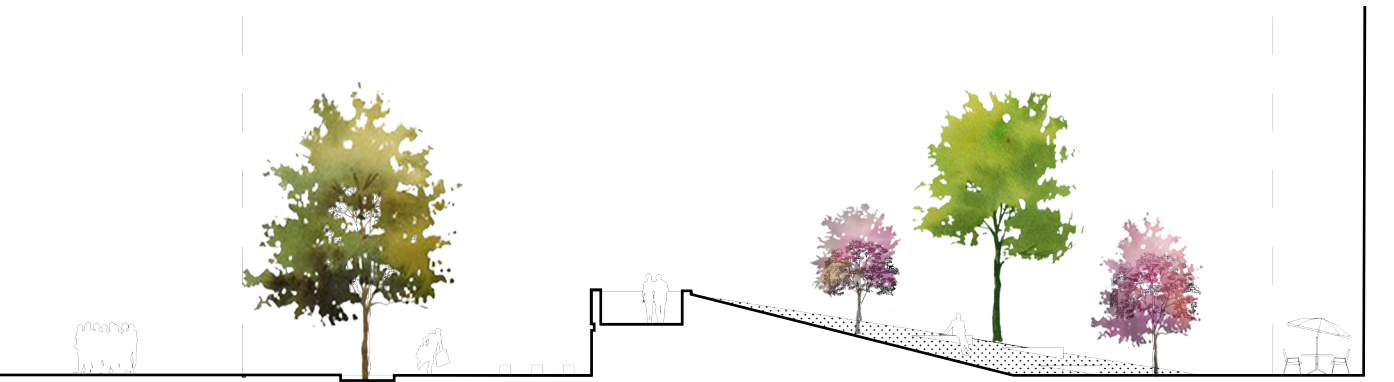


COUPE A vers le sud - entre la rue Sherbrooke Ouest et l'avenue du Président-Kennedy - Le Belvédère
1:250




COUPE B vers le nord - entre la rue Sainte-Catherine Ouest et le boulevard de Maisonneuve Ouest
1:250

L'Université McGill | Le Belvédère | La Clairière | La Percé Visuelle | L'Édicule | L'Estrade | Le Parvis | La Place Ville-Marie

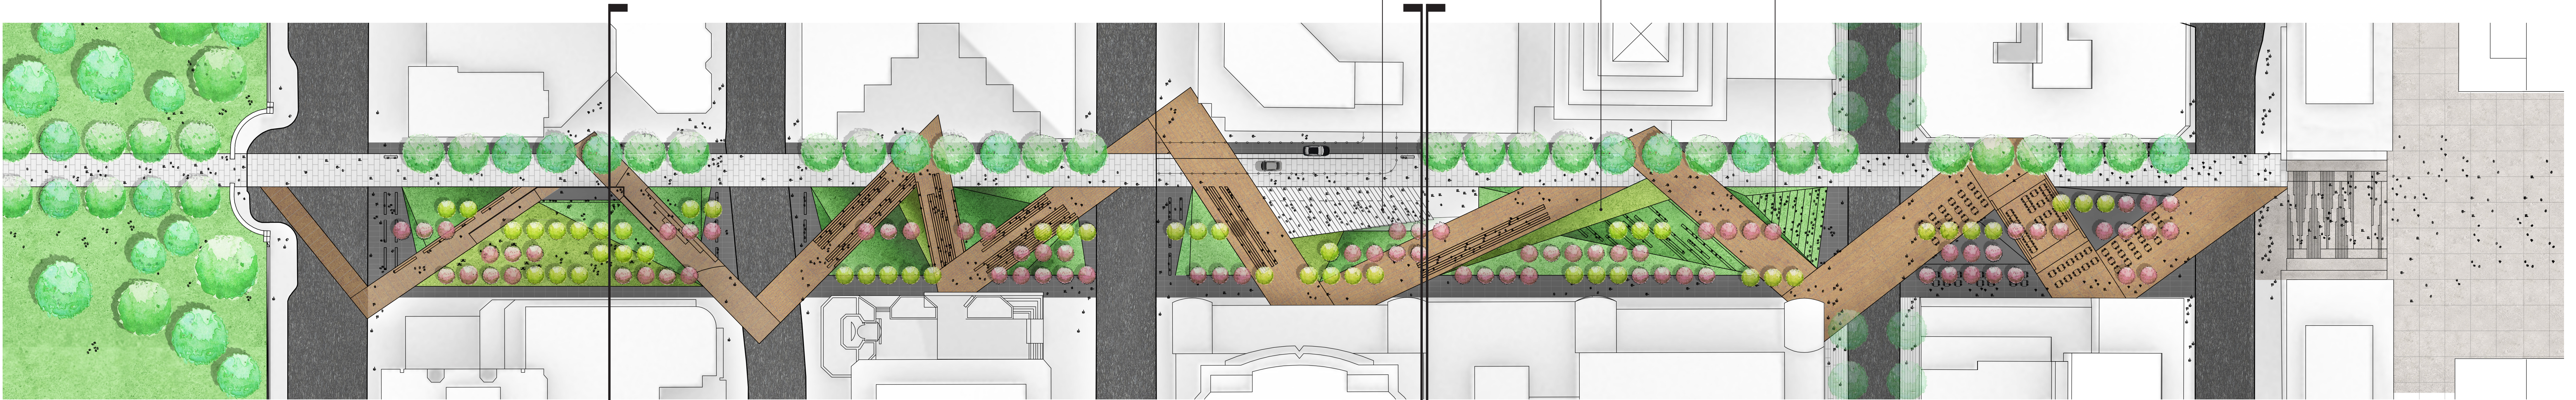

PLAN AVENUE MCGILL COLLEGE
1:500

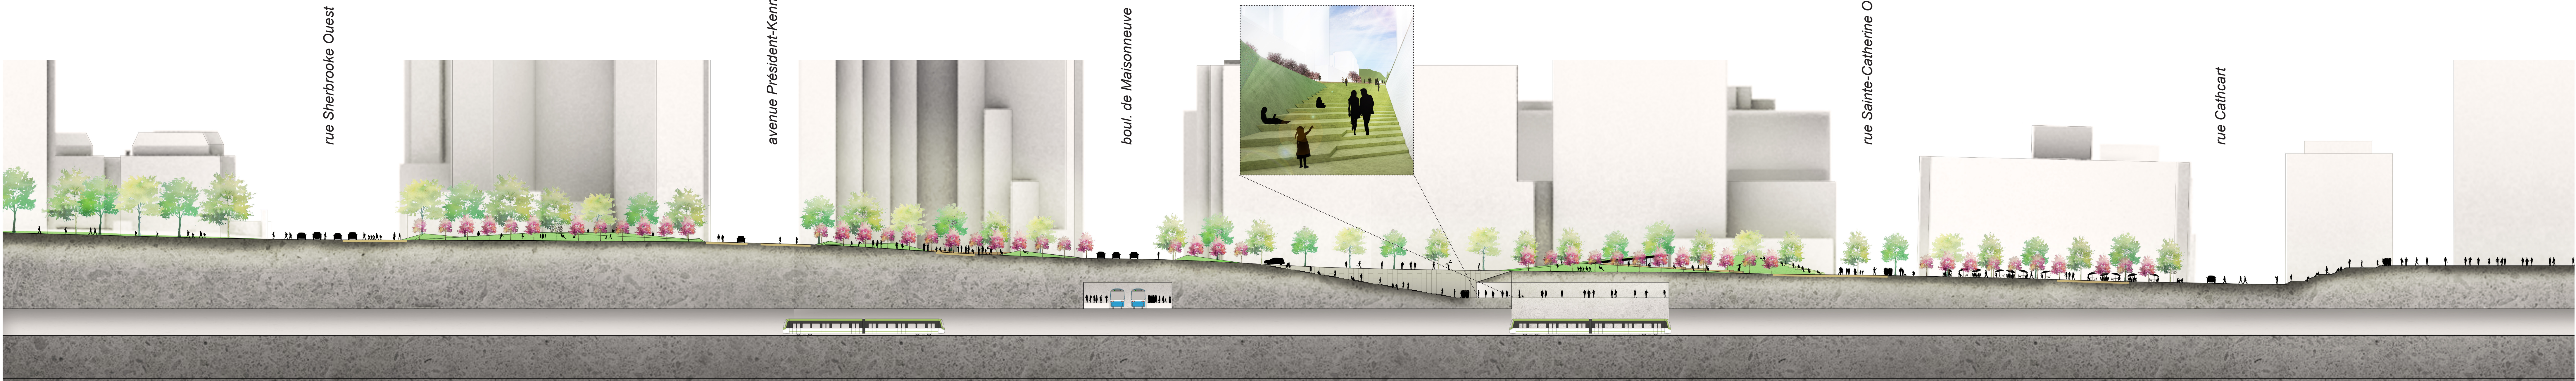

COUPE LONGITUDINALE AVENUE MCGILL
1:500