

PLACE DES MONTRÉALAISES



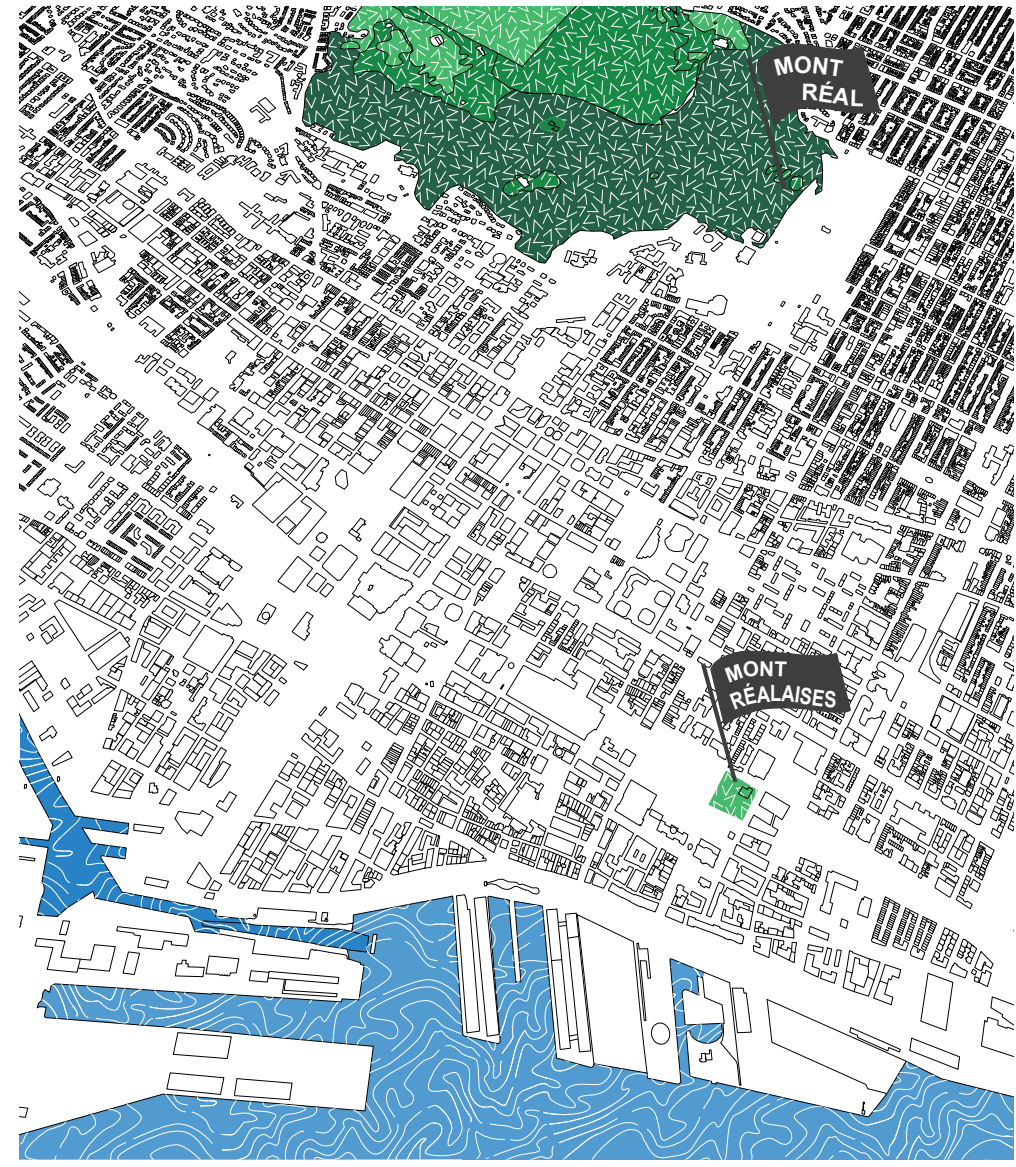



Diagramme conceptuel

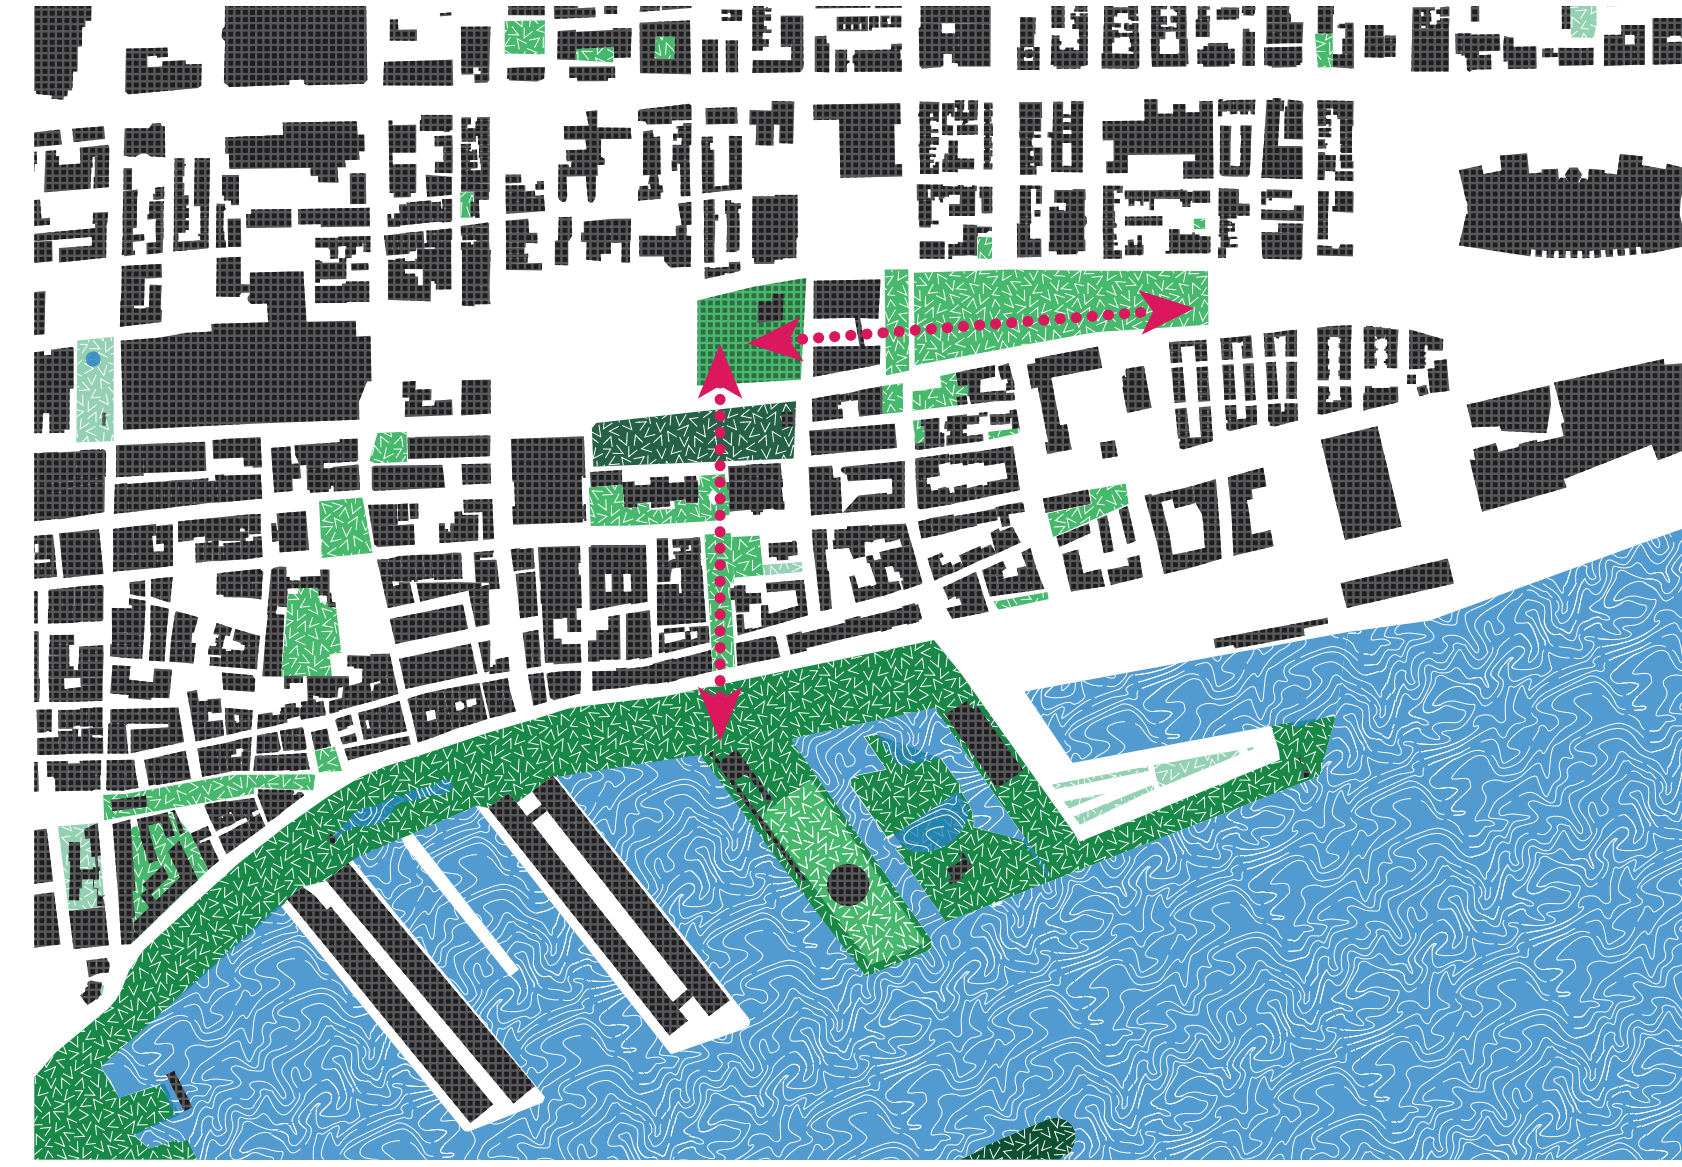


Plan de situation

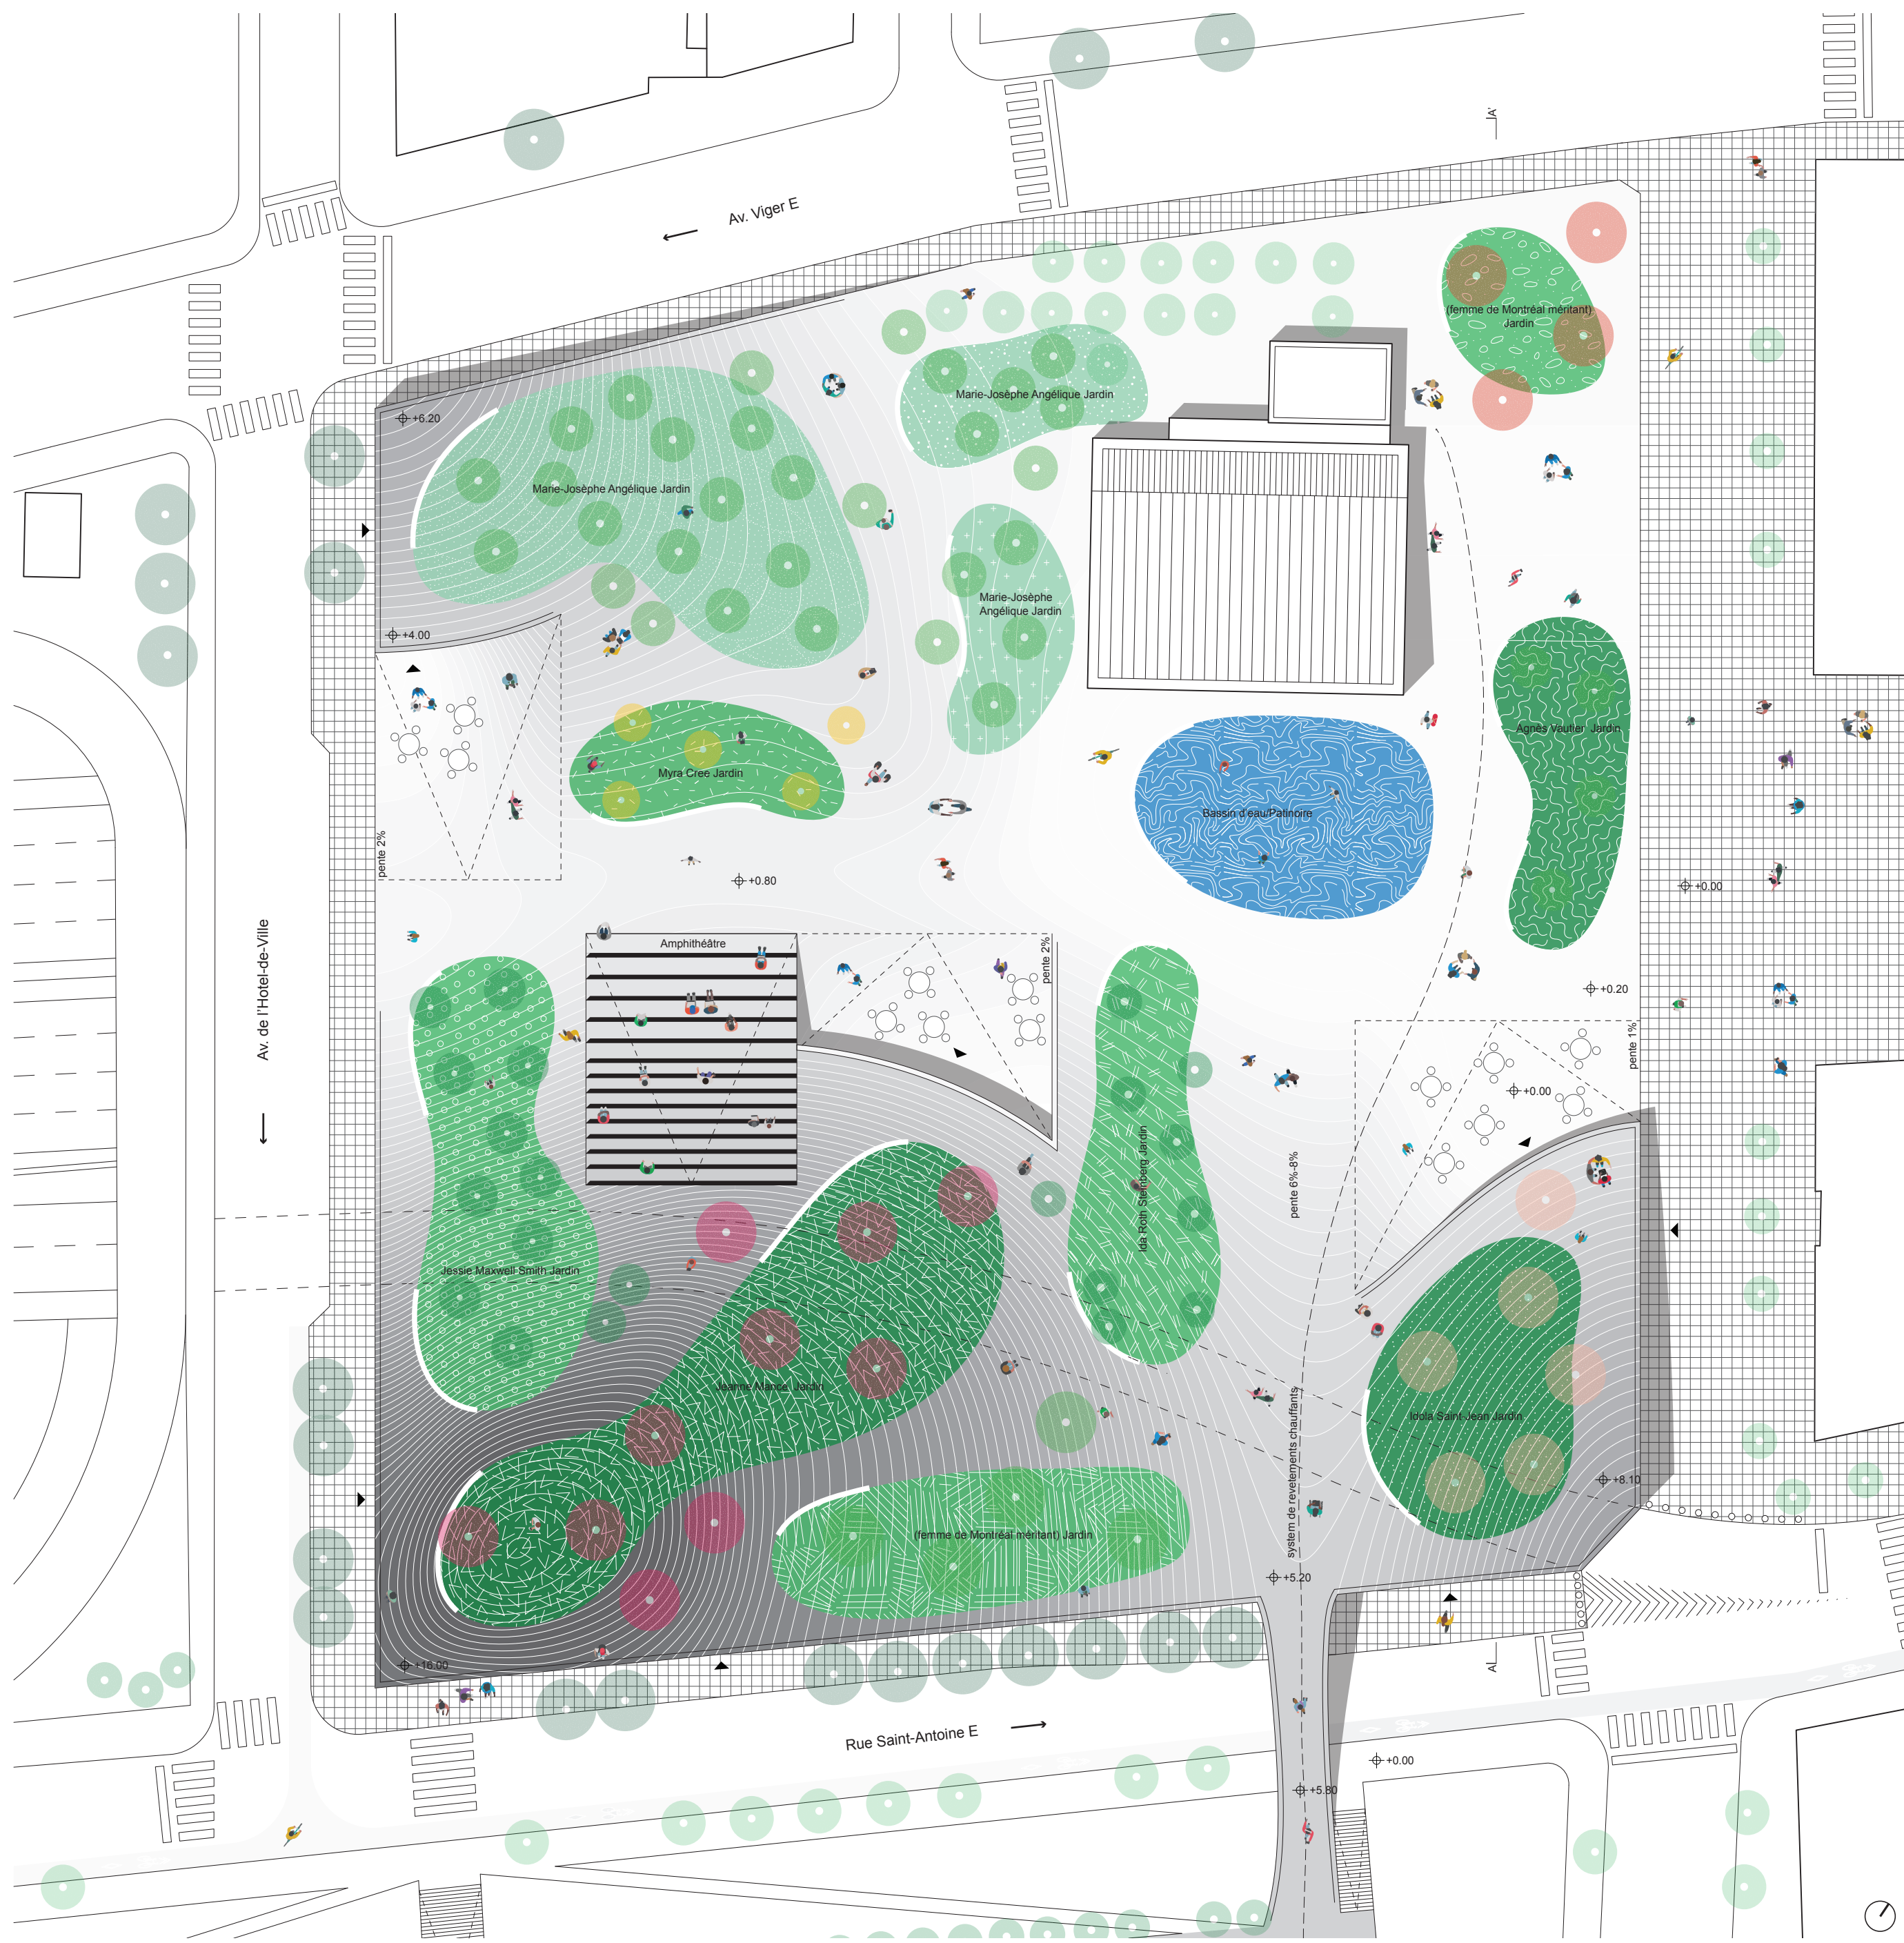

Plan masse 1:500

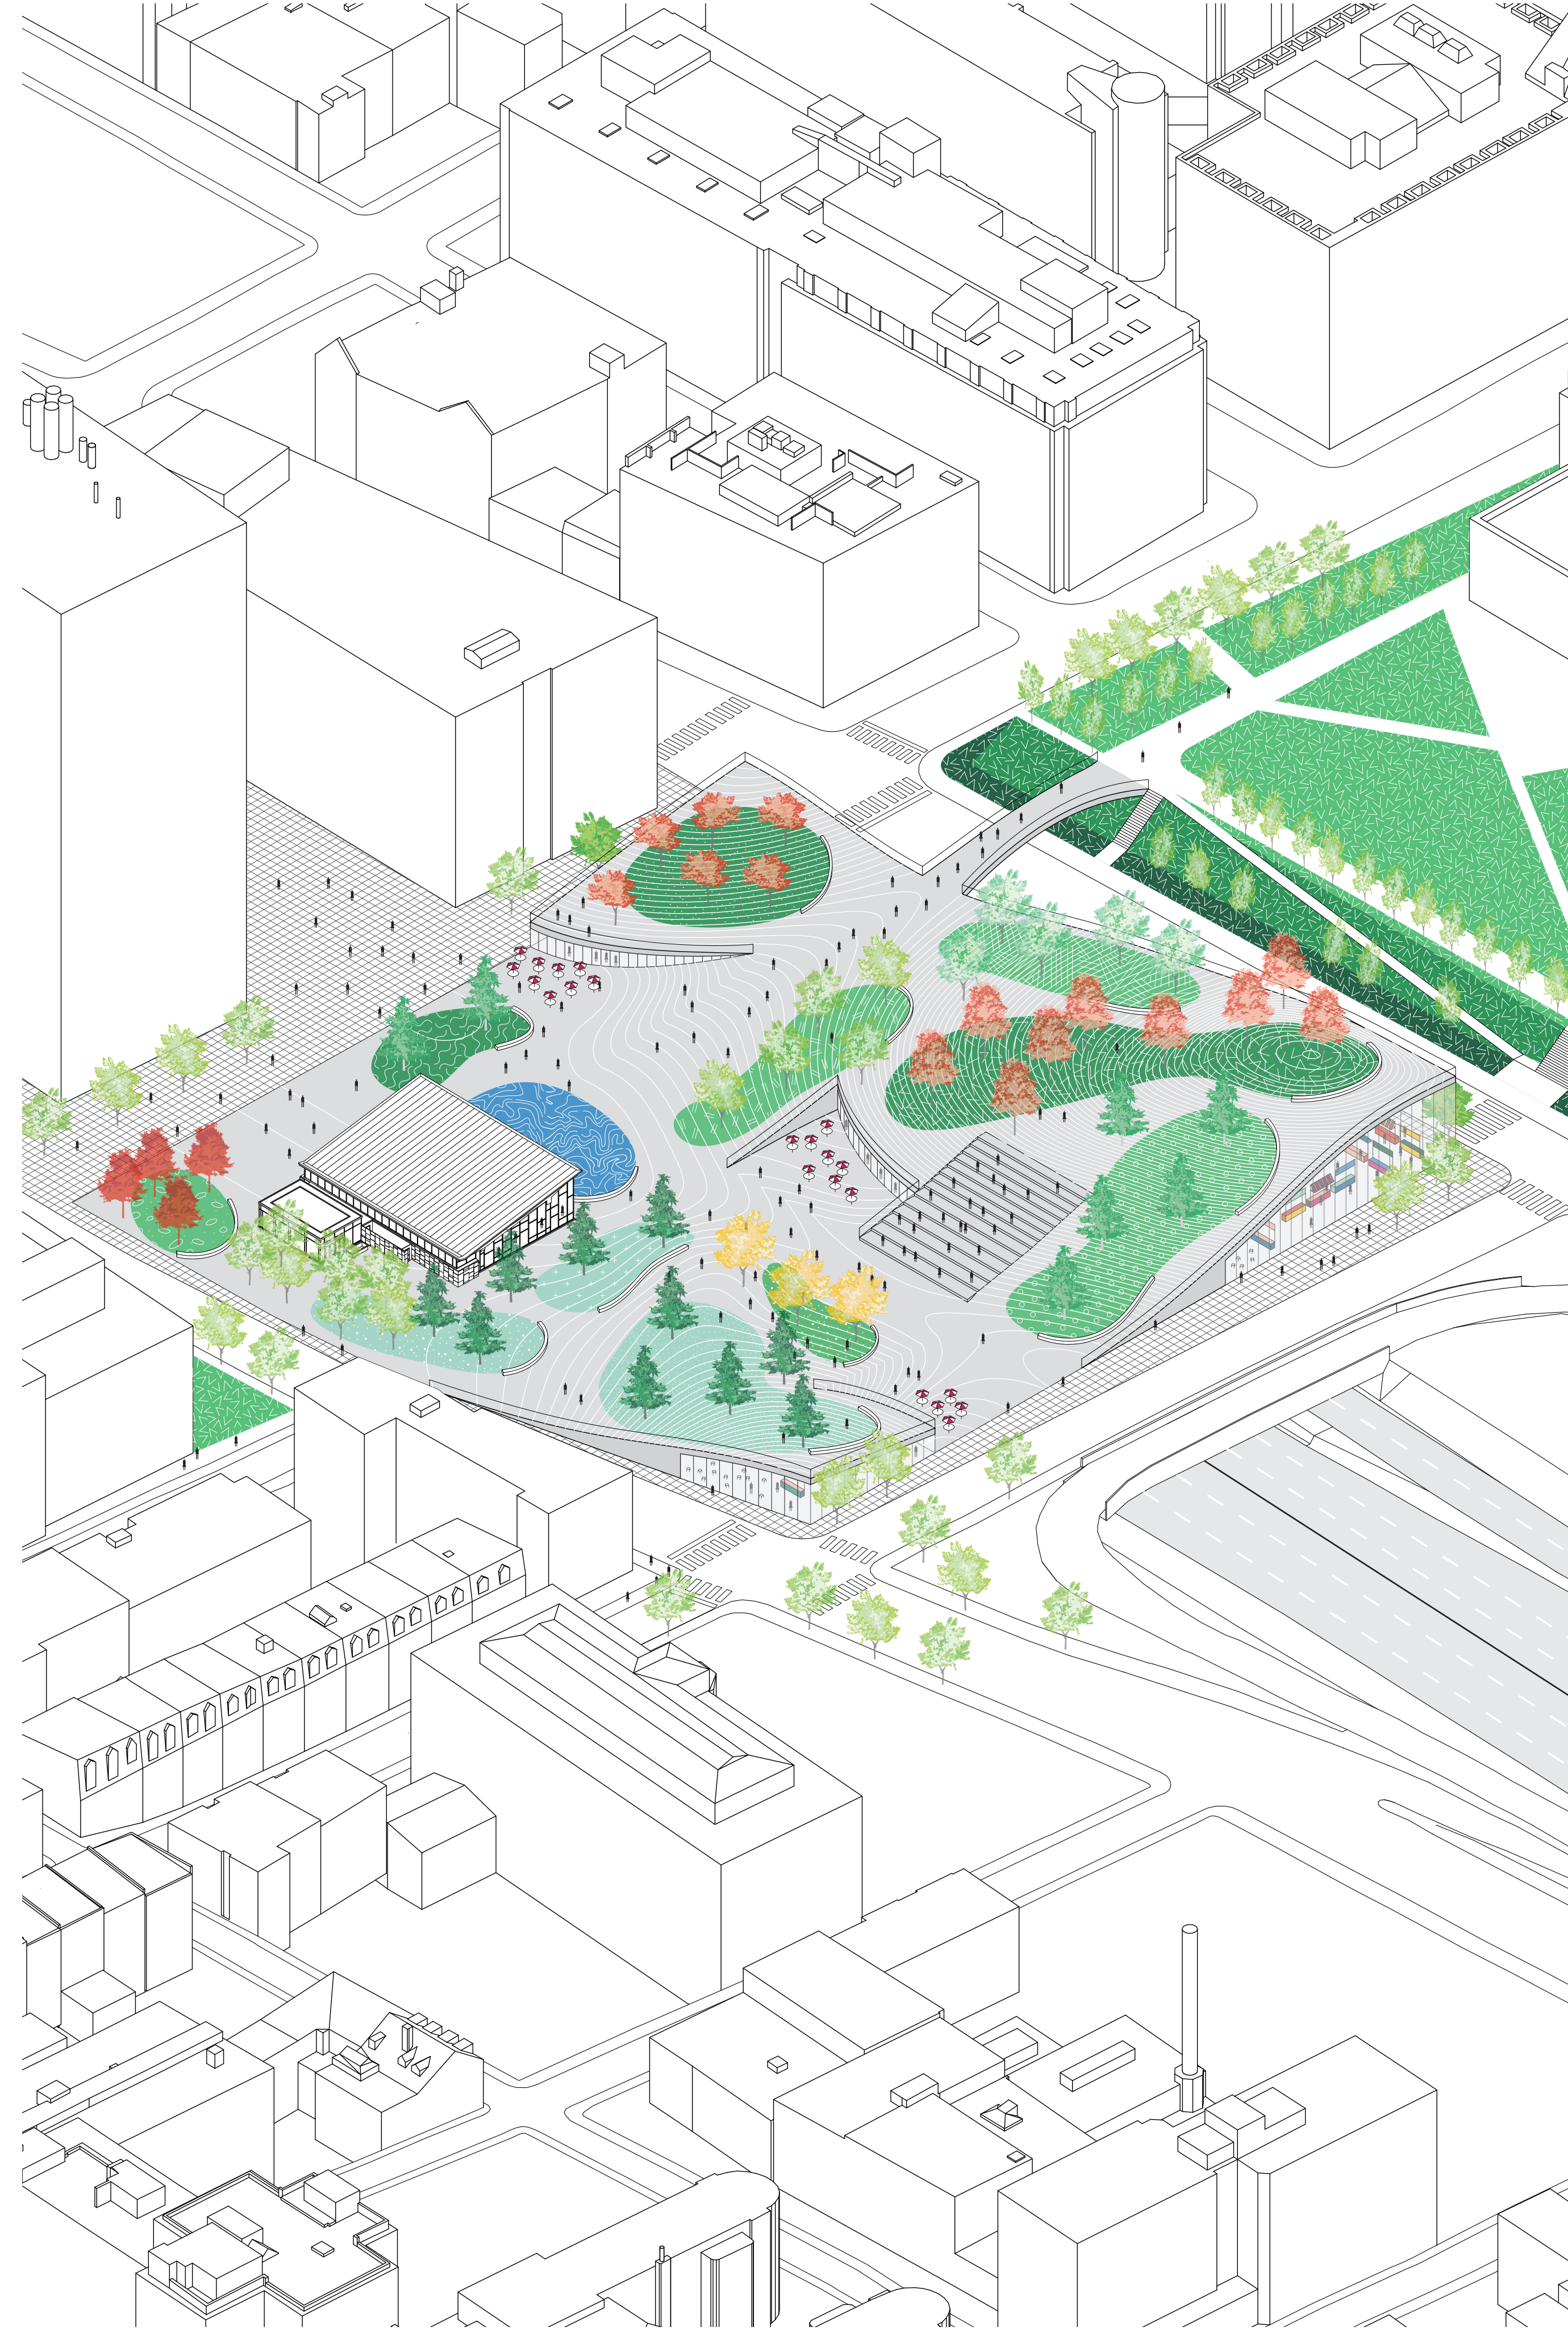

Volumétrie du projet

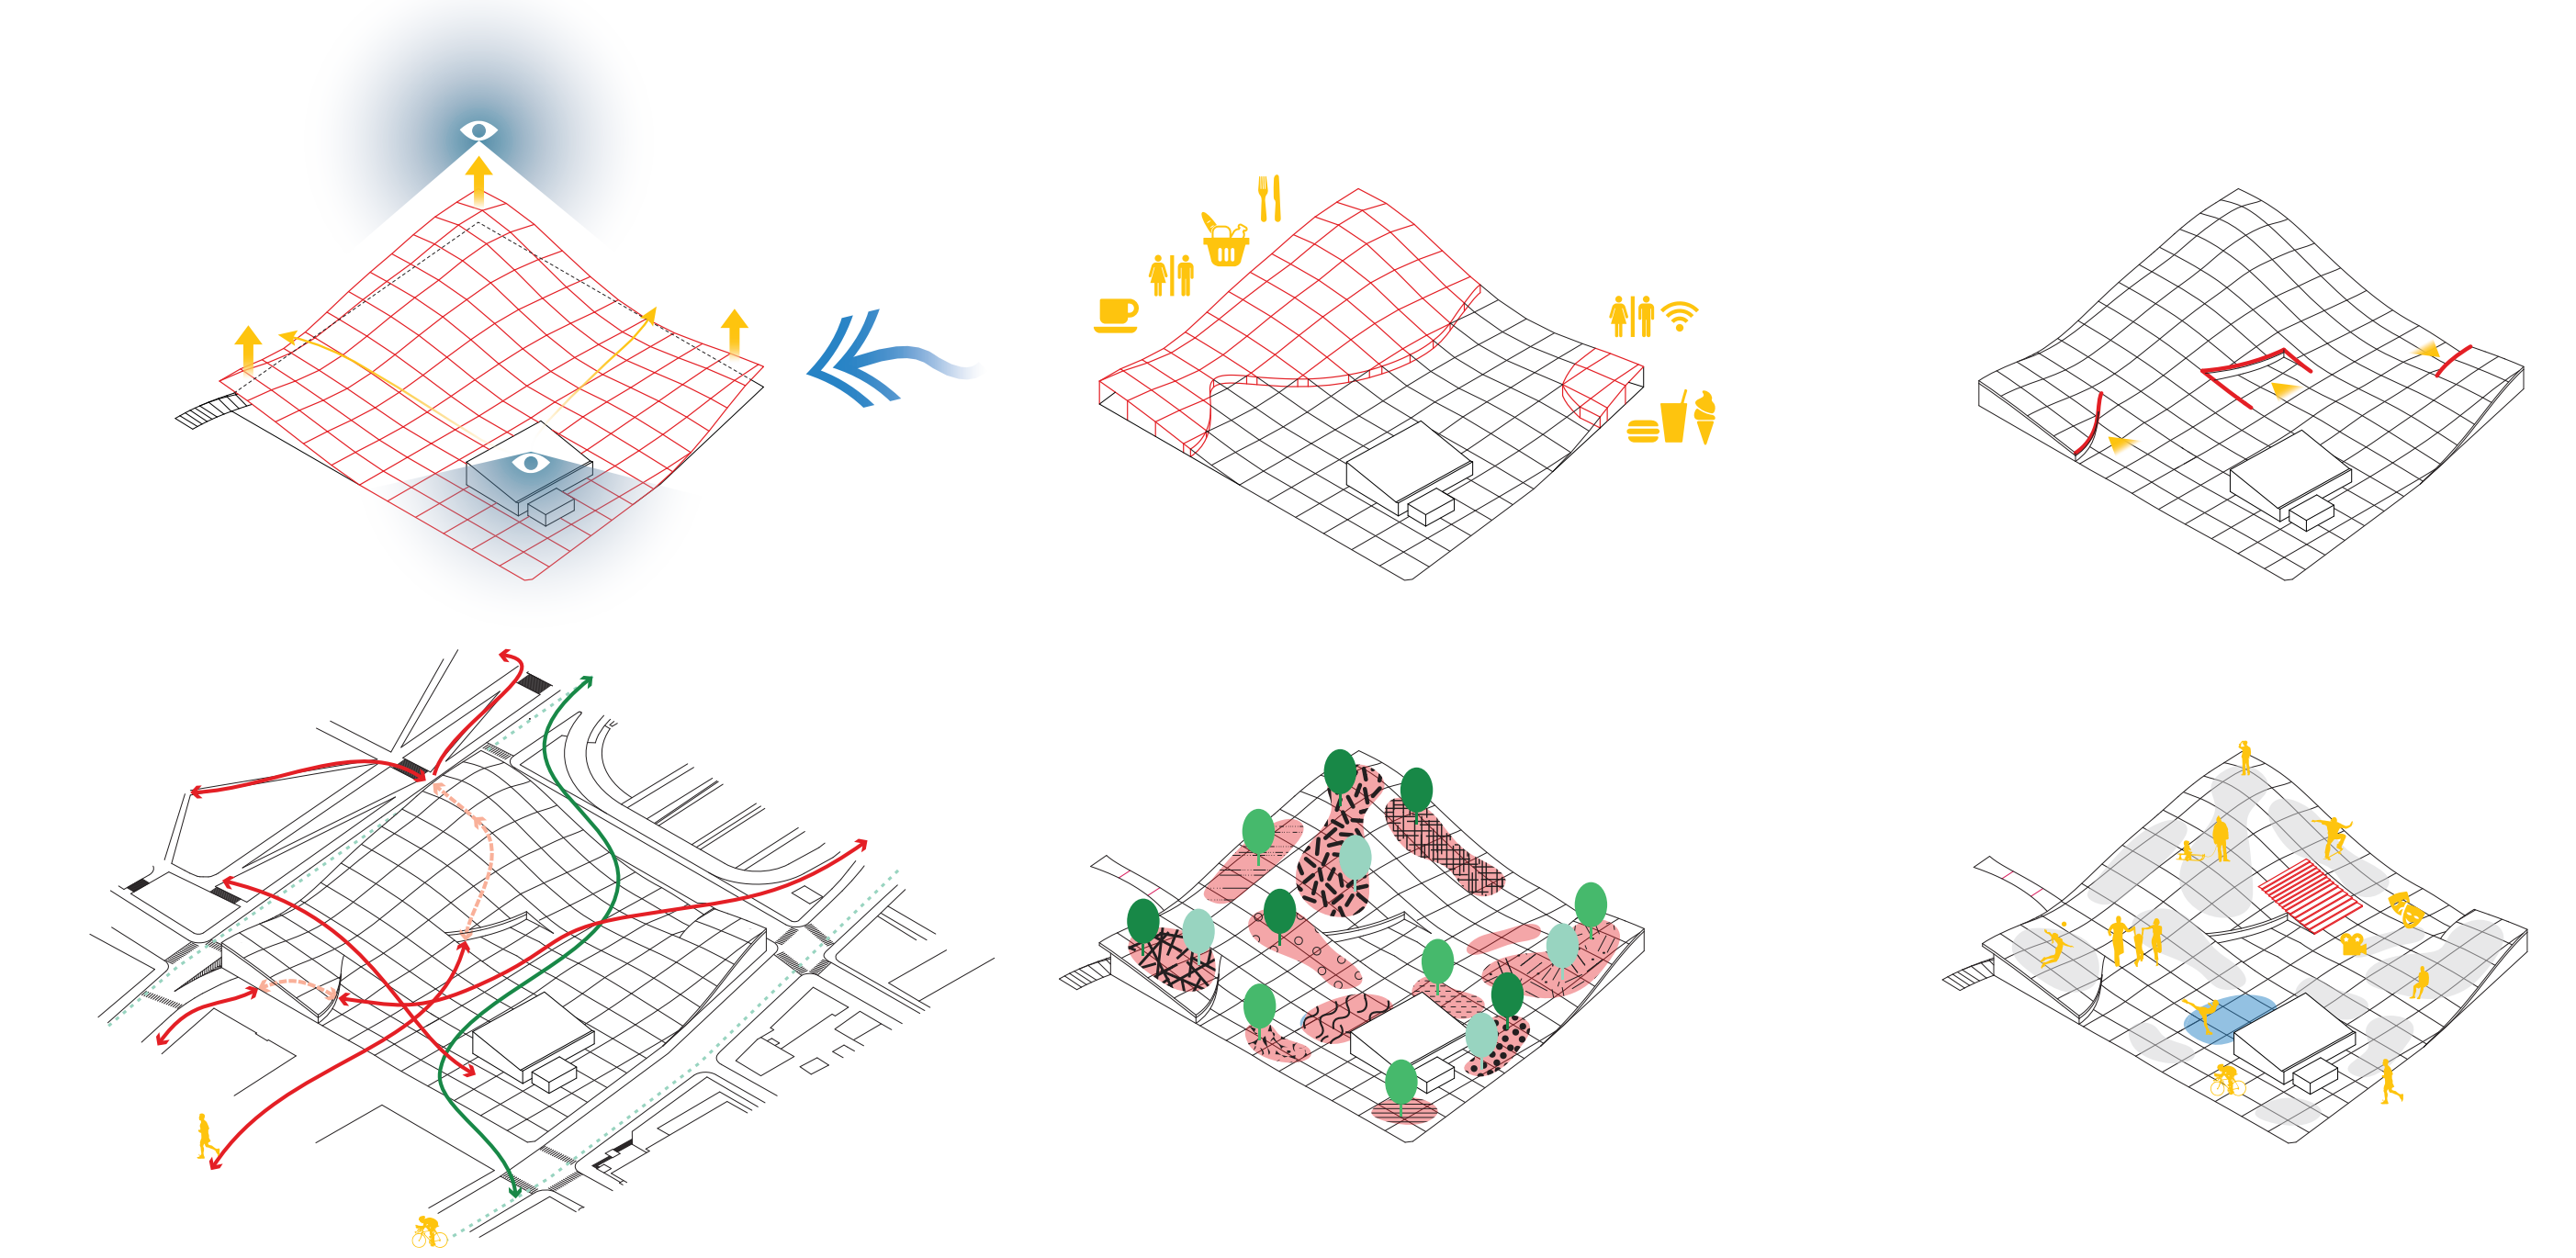


Diagrammes explicatifs



Vue depuis la Place vers la Cité Administrative



Vue depuis la nouvelle passerelle

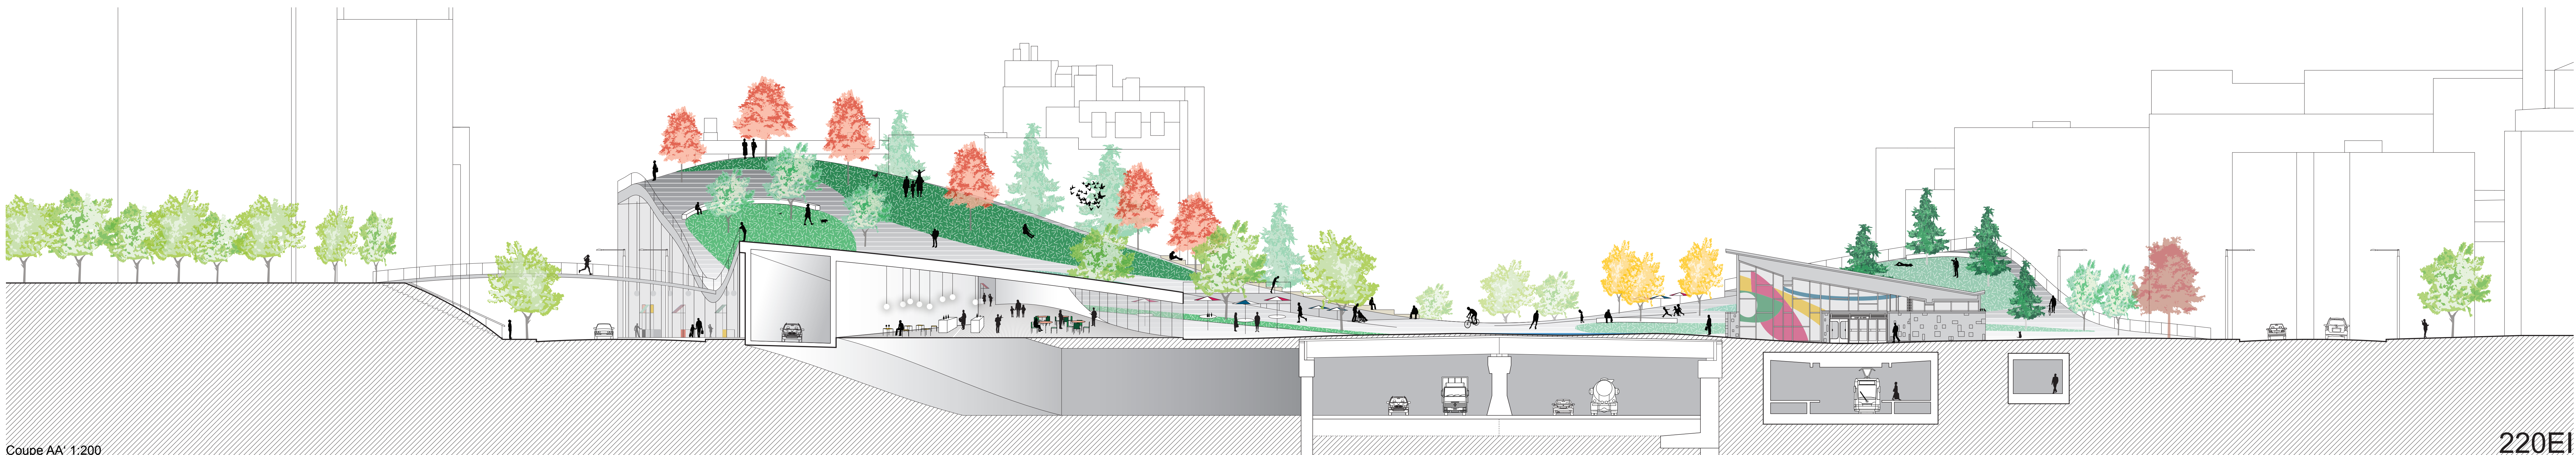

Coupe AA 1:200