
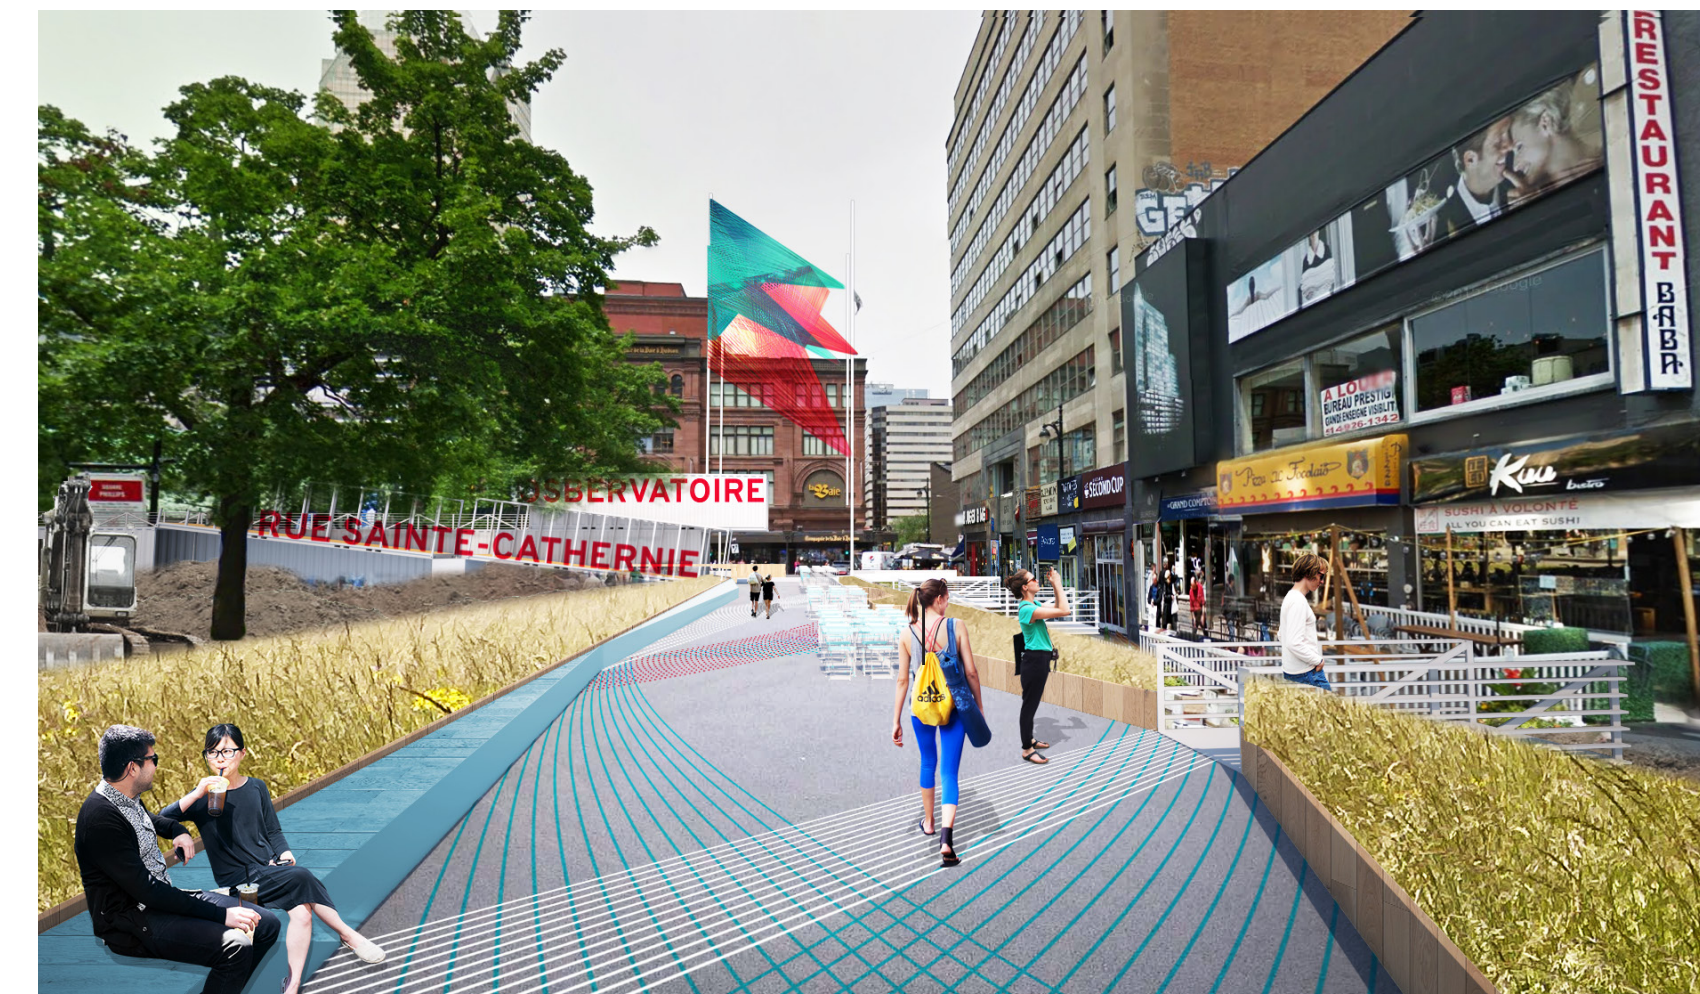
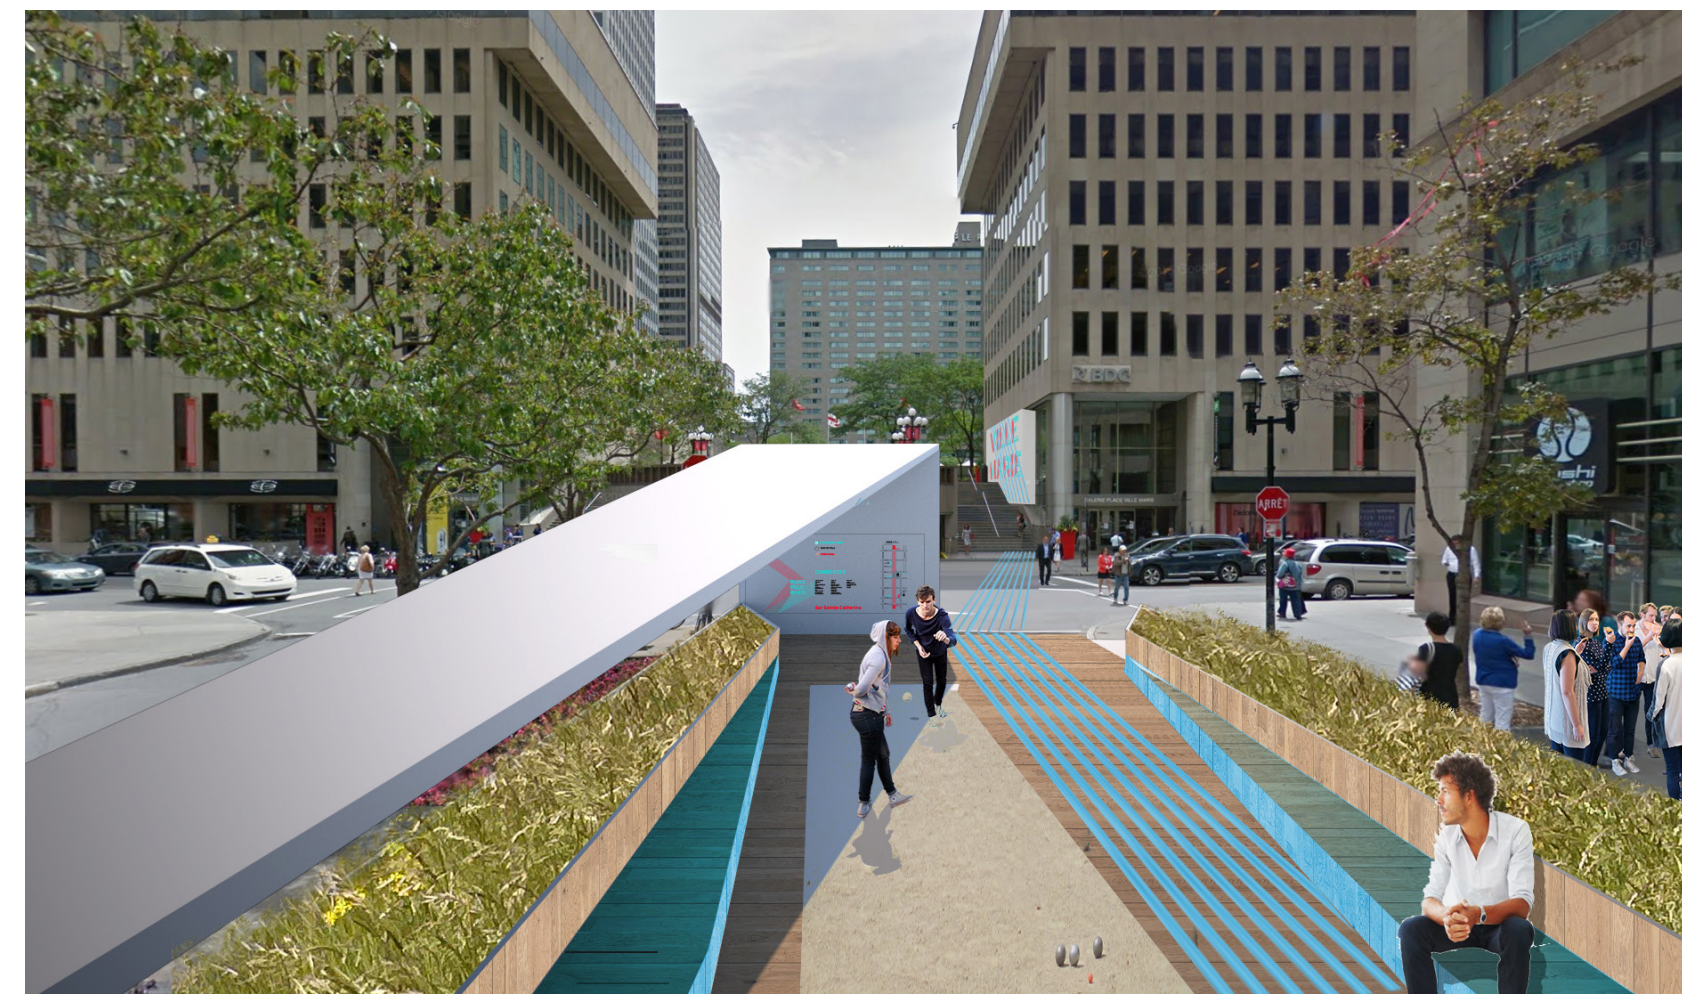


# LE RUBAN ROUGE SUR SAINTE-CATHERINE

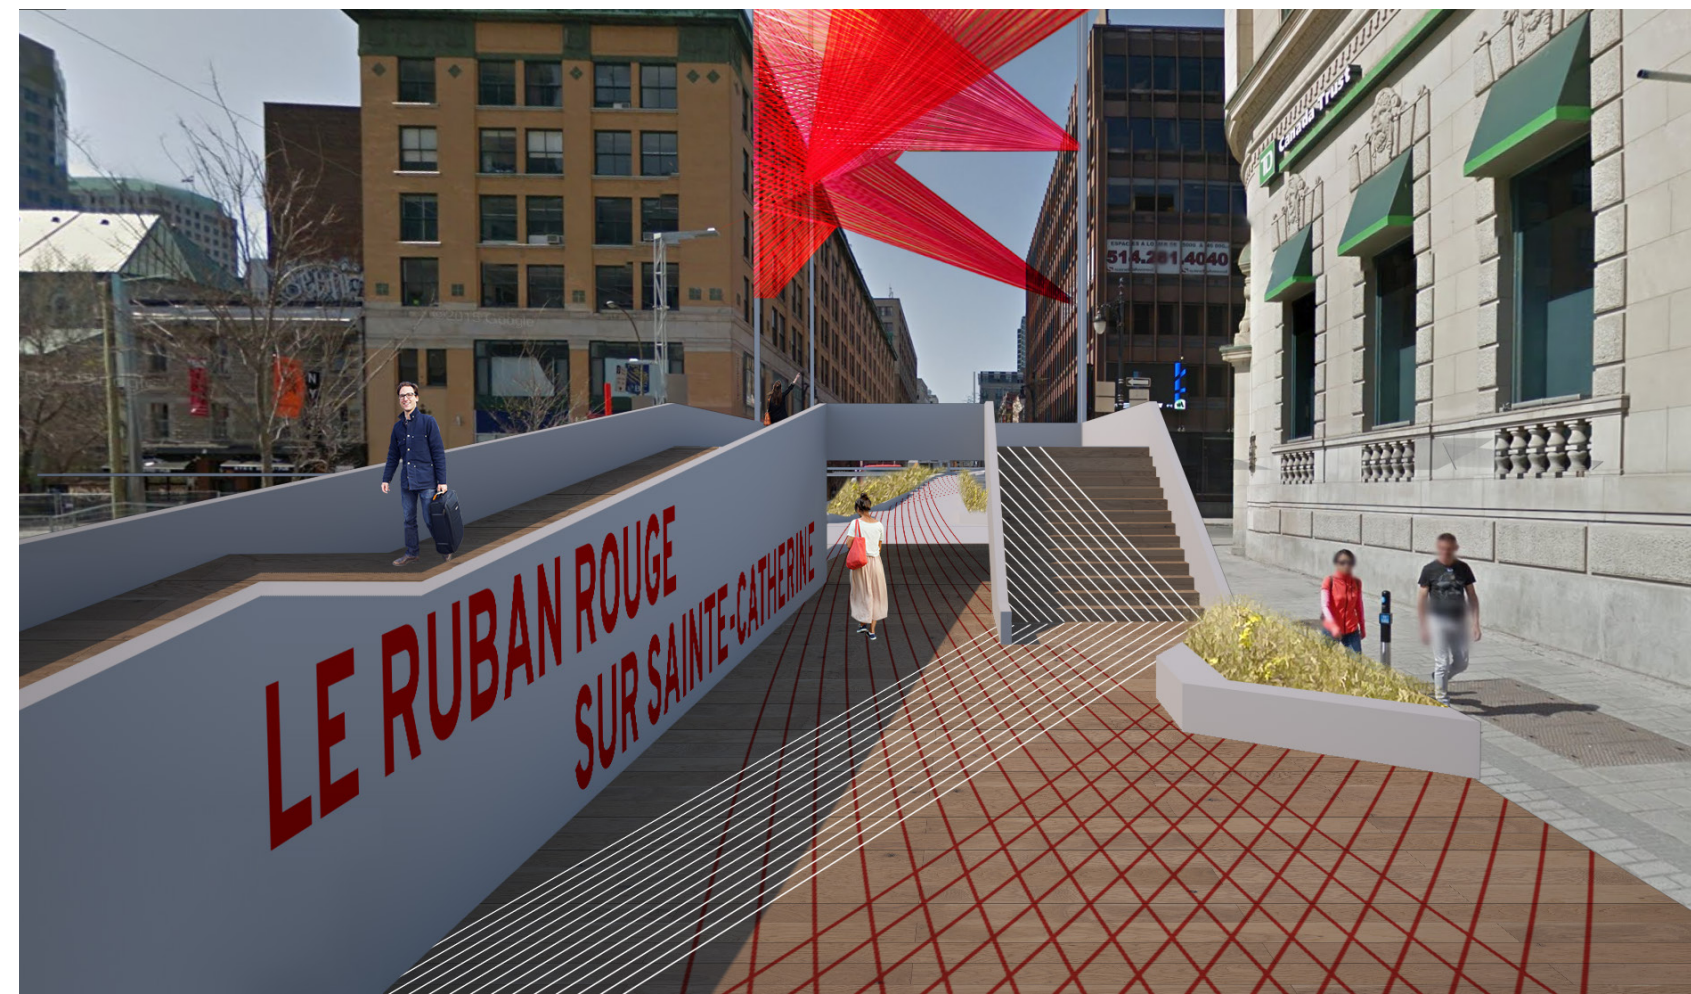










L'ESTRADE-PORTAIL DE LA PLACE DES FESTIVALS (PHASE 1) | PERSPECTIVE


LA TERRASSE TEMPORAIRE VILLE-MARIE/MCGILL COLLEGE | PERSPECTIVE

PROMENADE FLEUVE MONTAGNE TEMPORAIRE SUR AYLMER (PHASE 1) | PERS.

PARVIS SAINT-JAMES VUE DE LA RUE SAINTE-CATHERINE (PHASE 1) | PERS.

L'ESTRADE-PORTAIL MANSFIELD ET CINÉMA (PHASE 2) | PERSPECTIVE

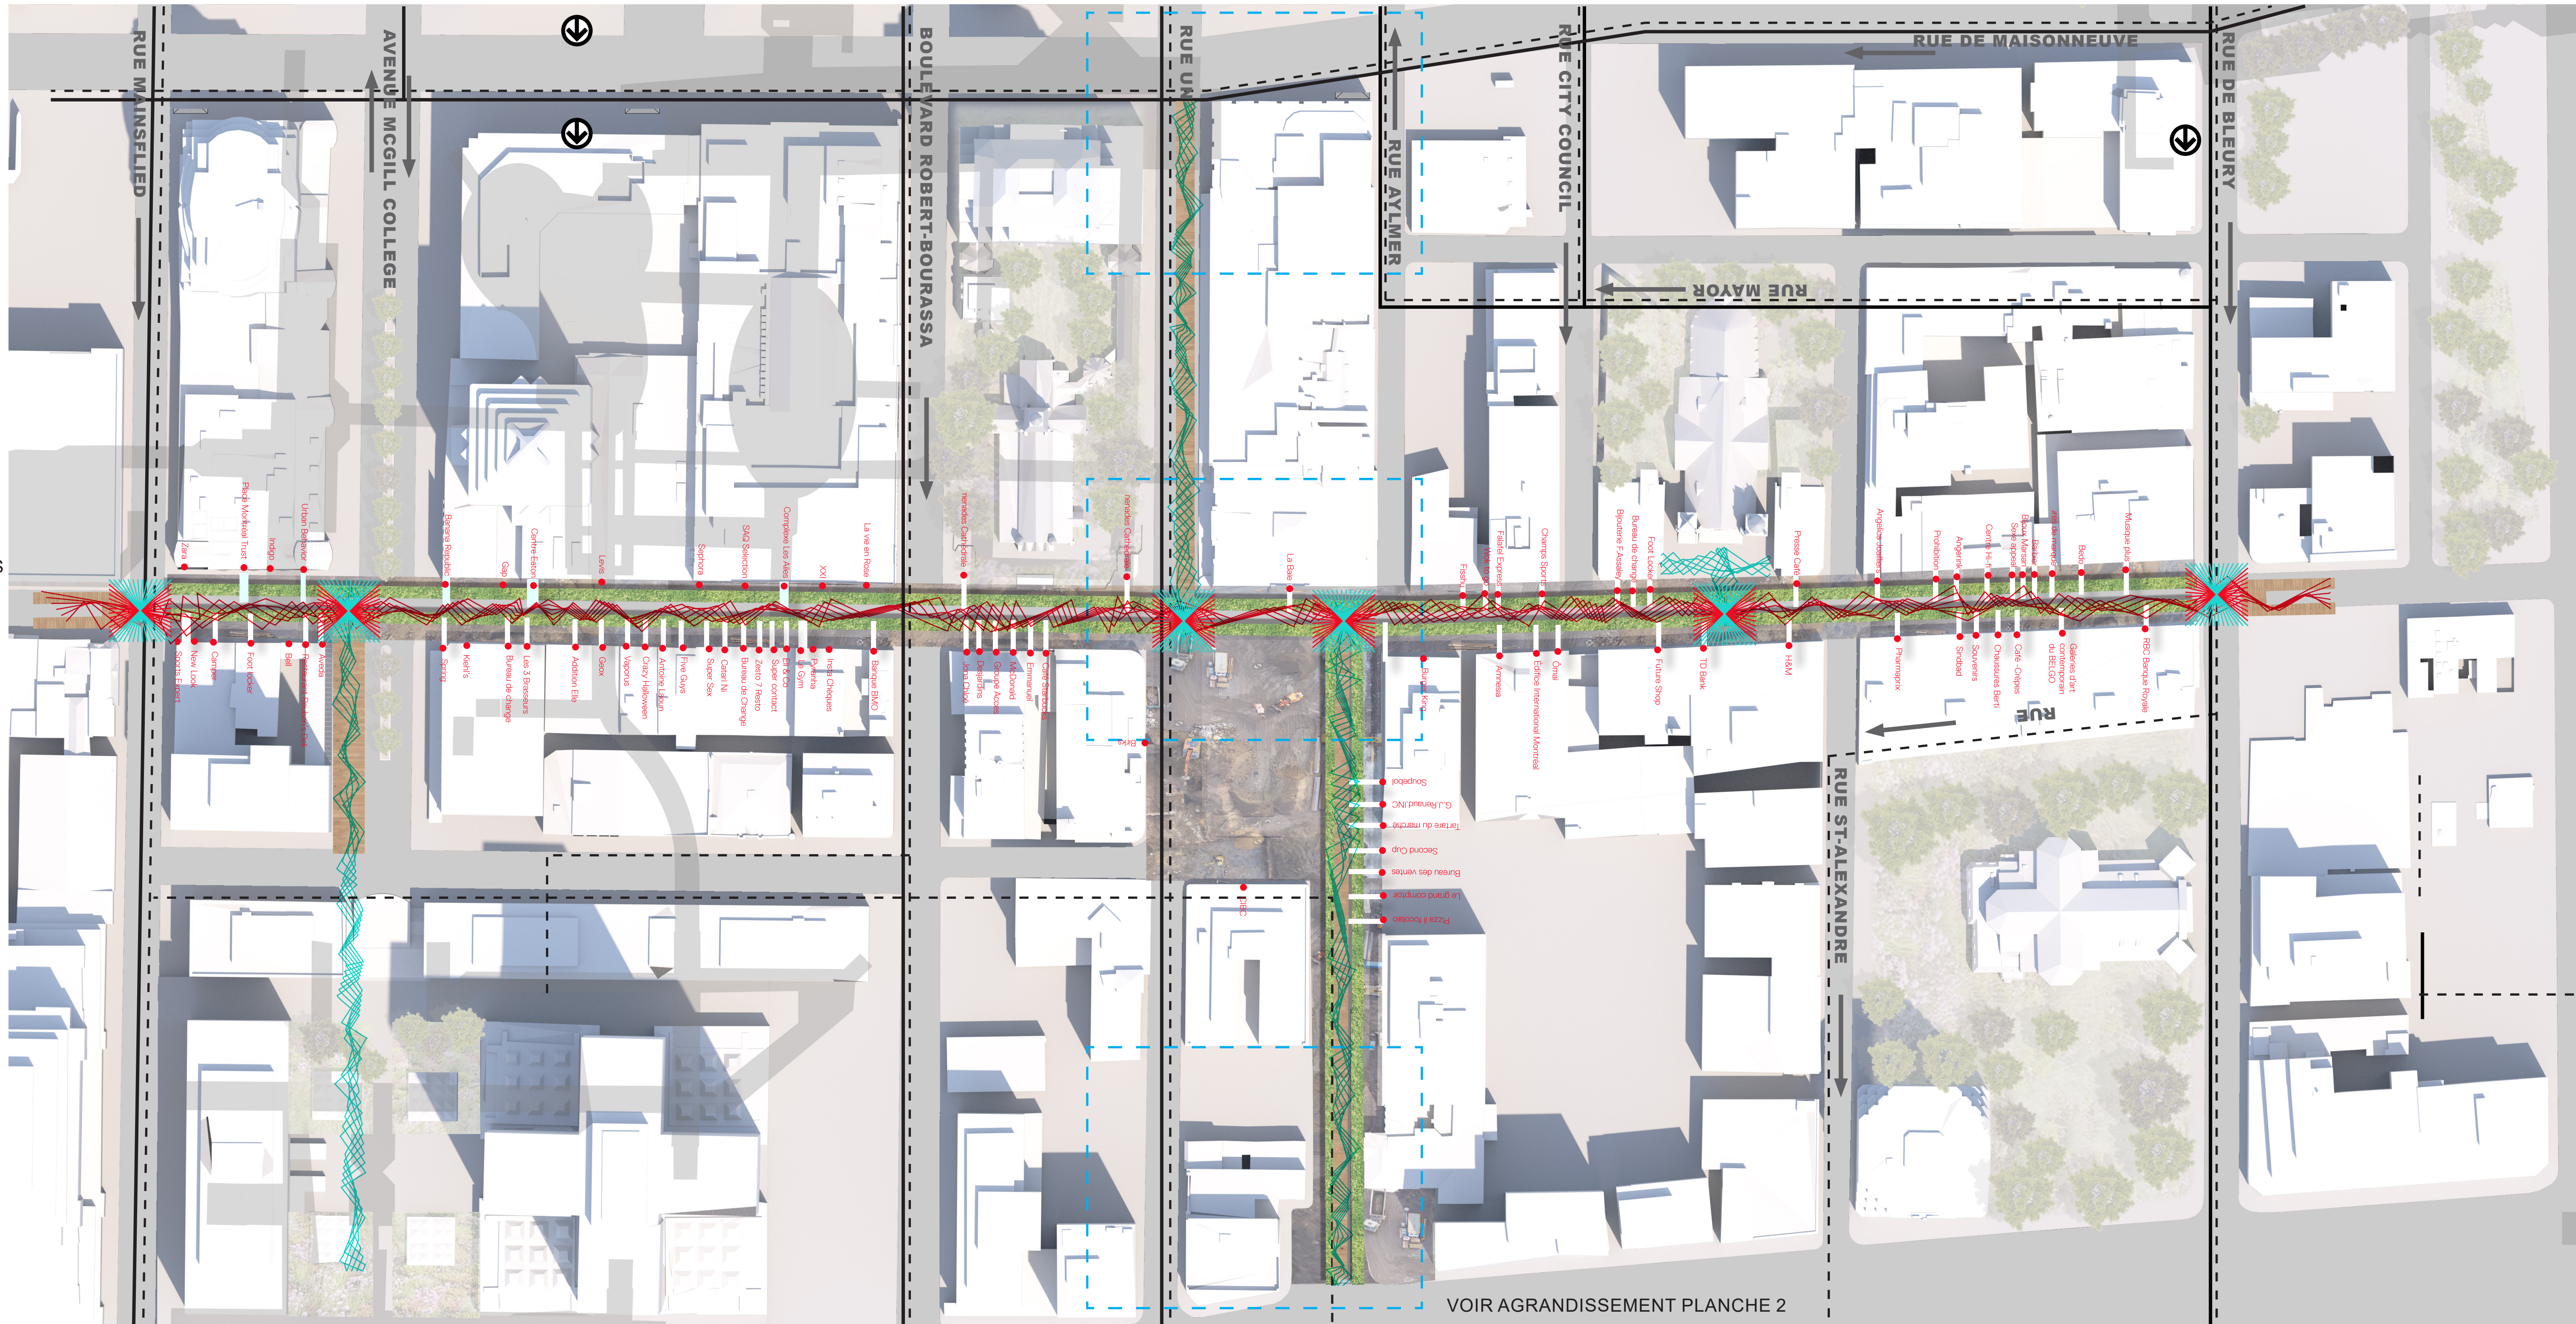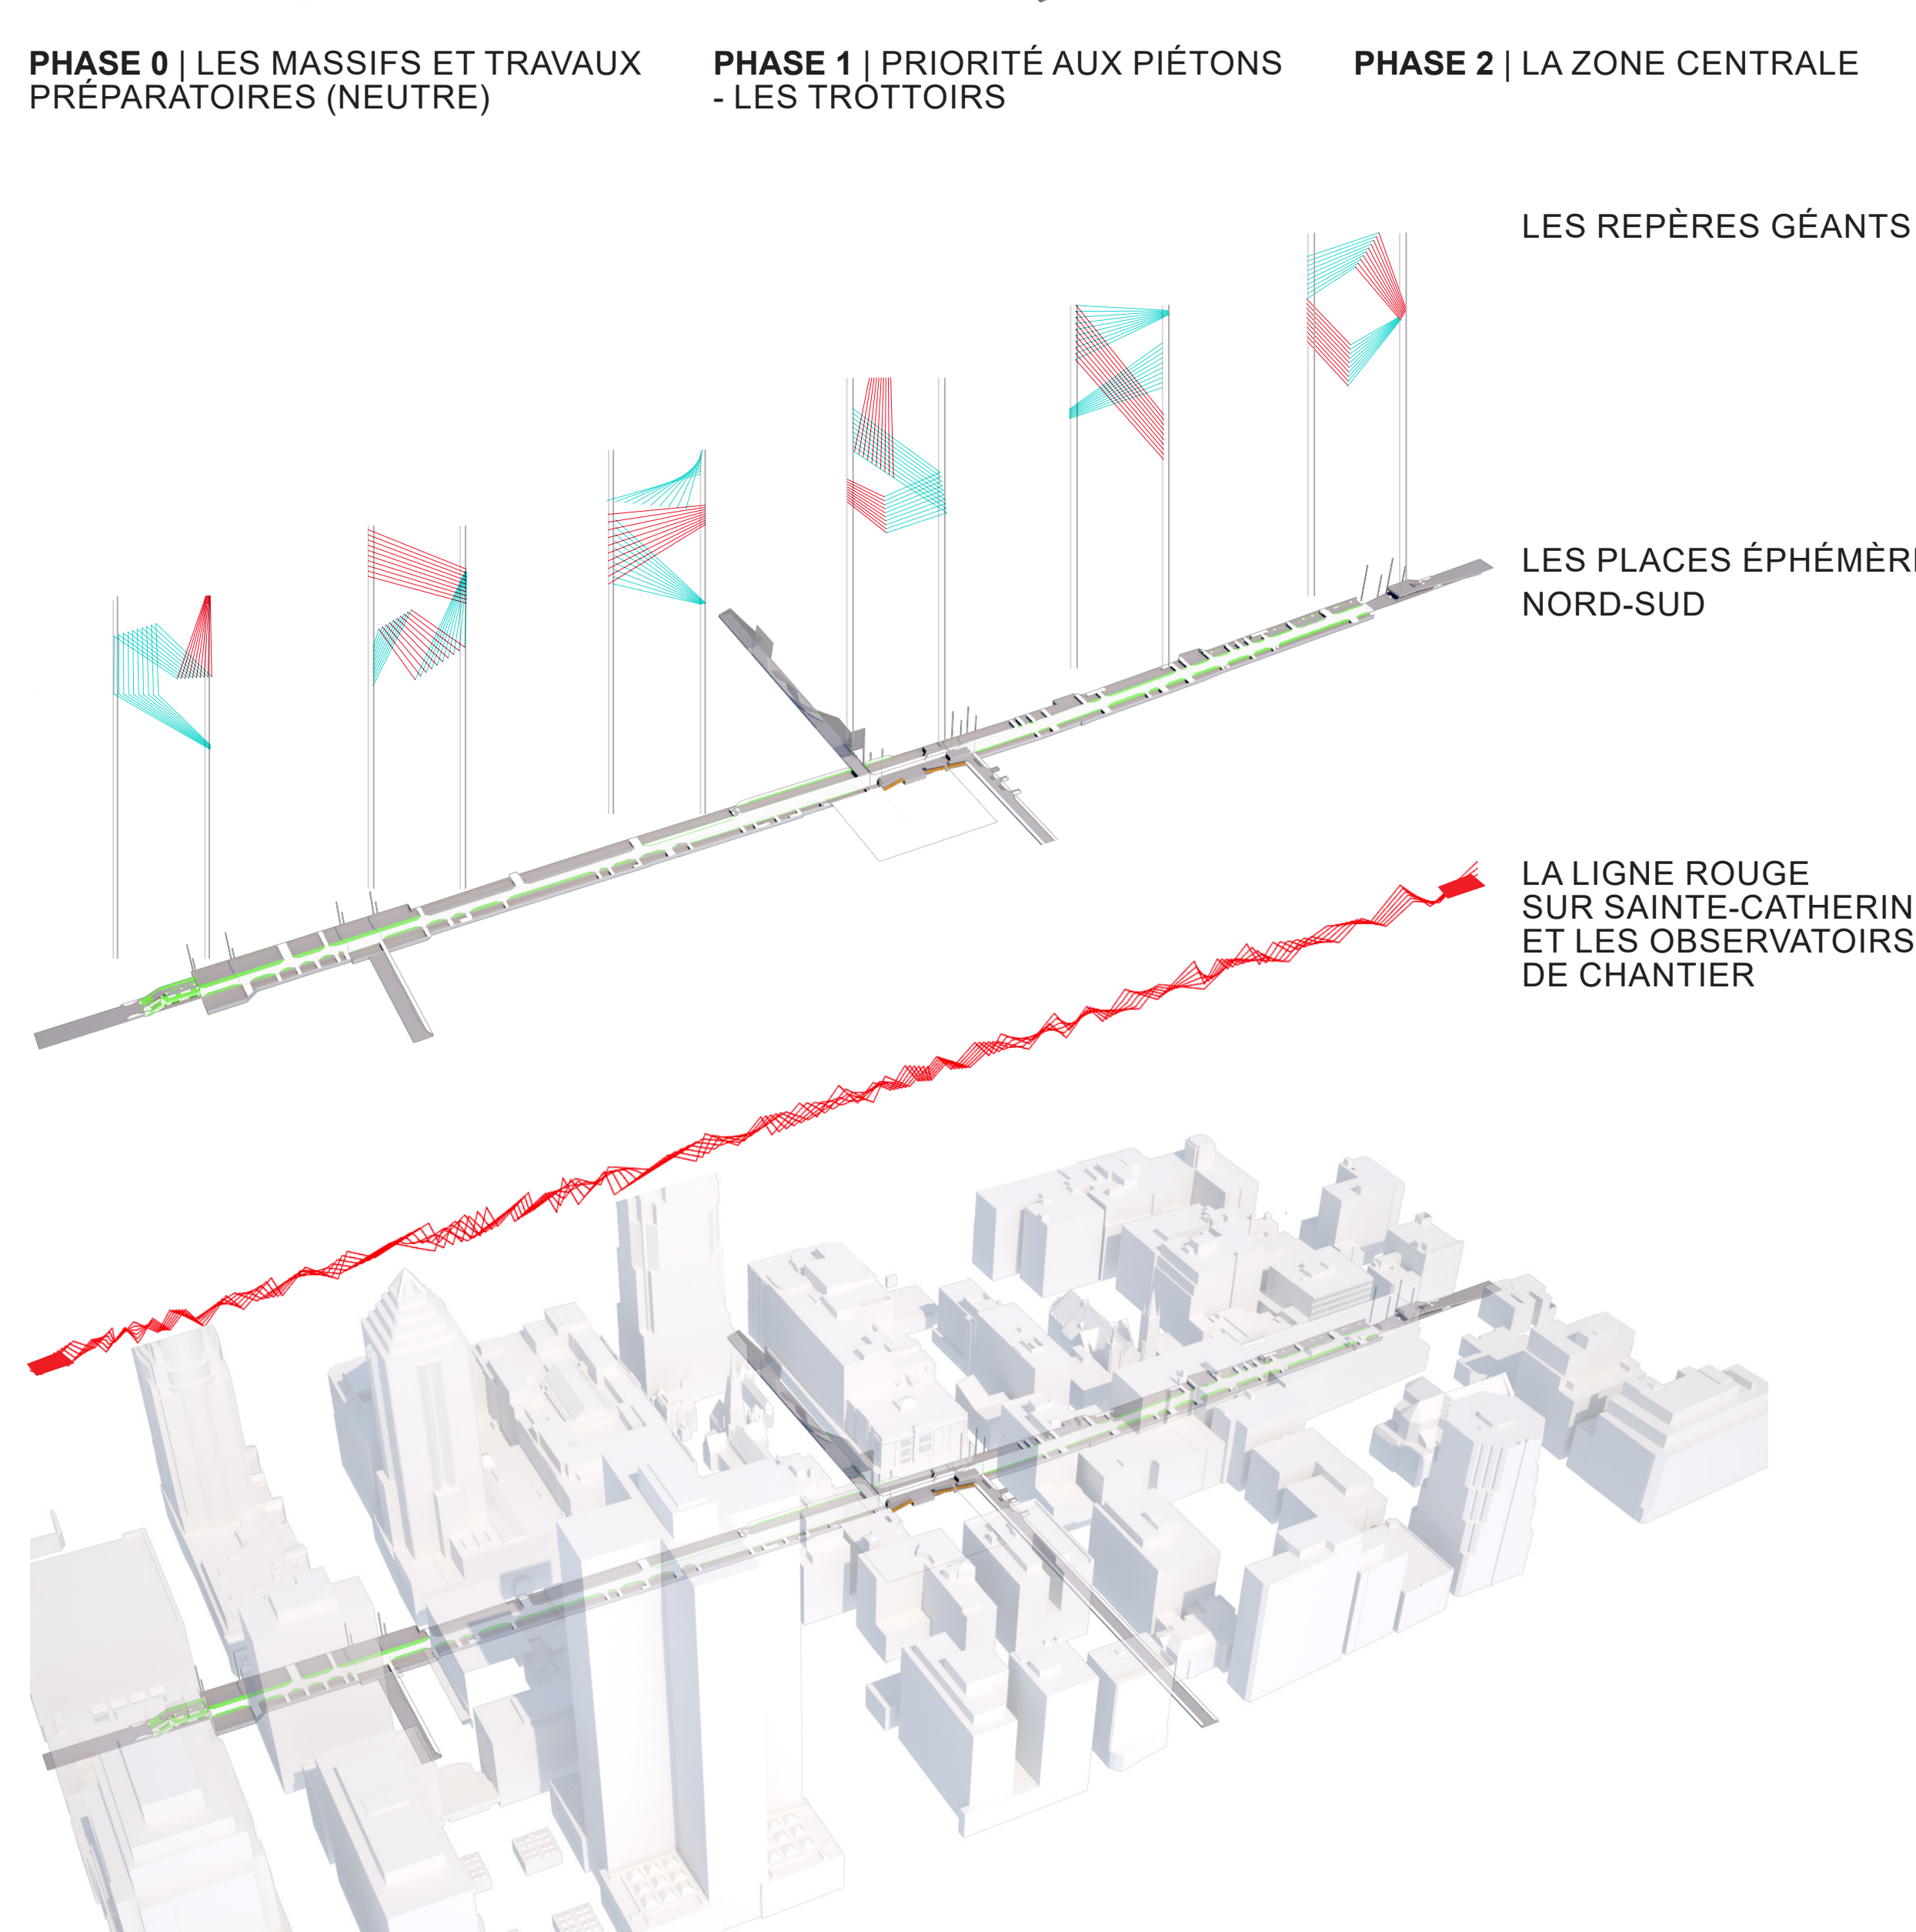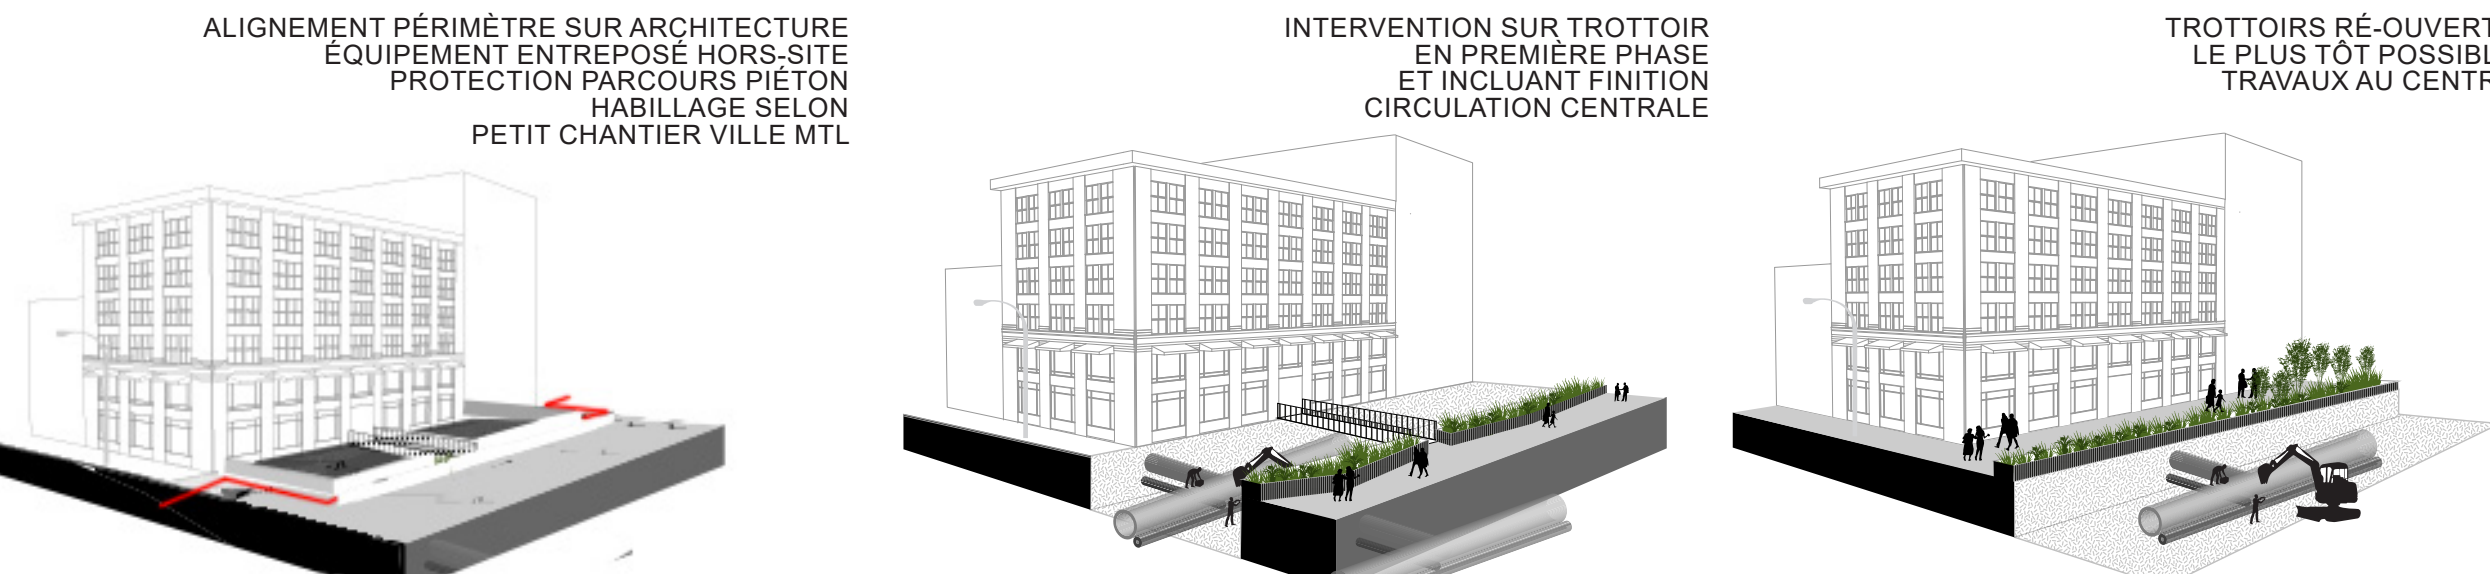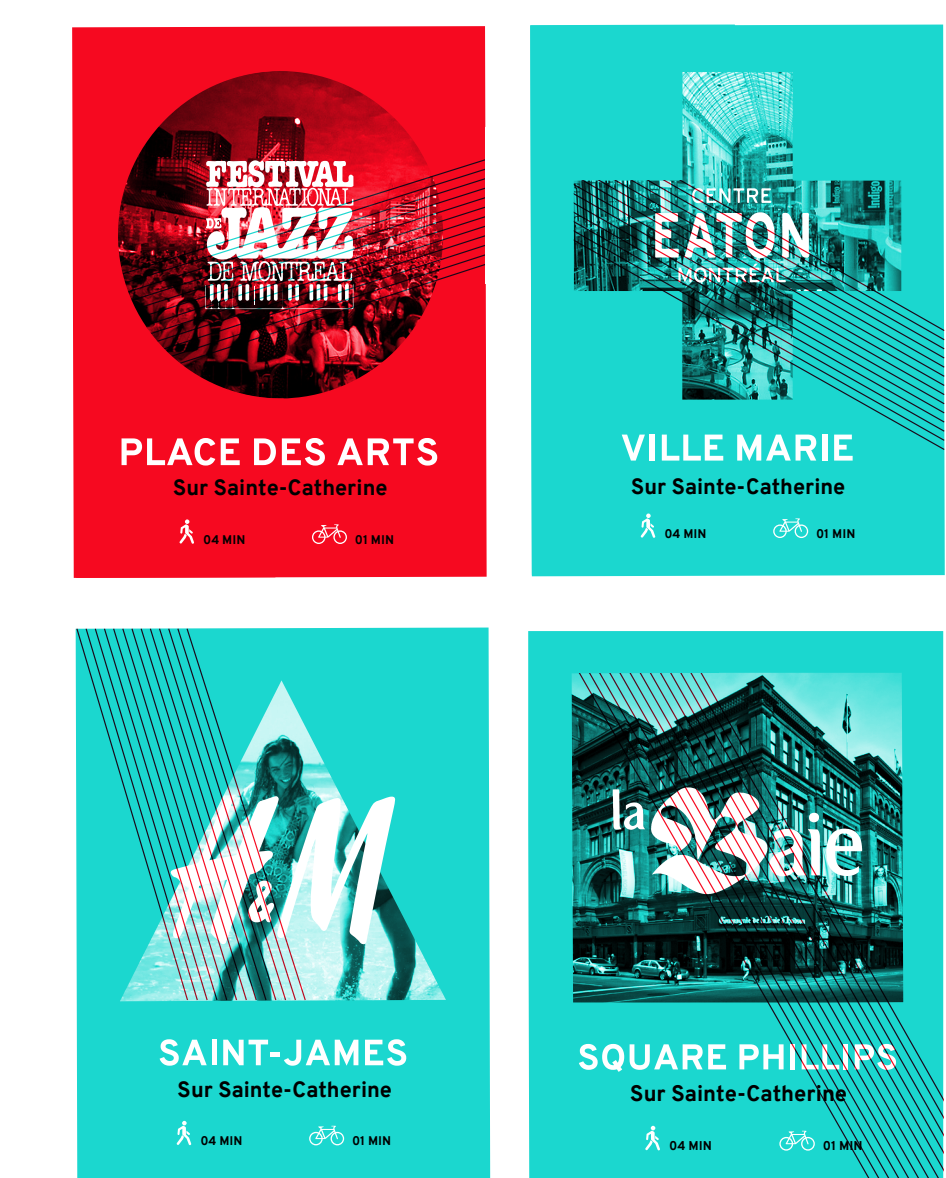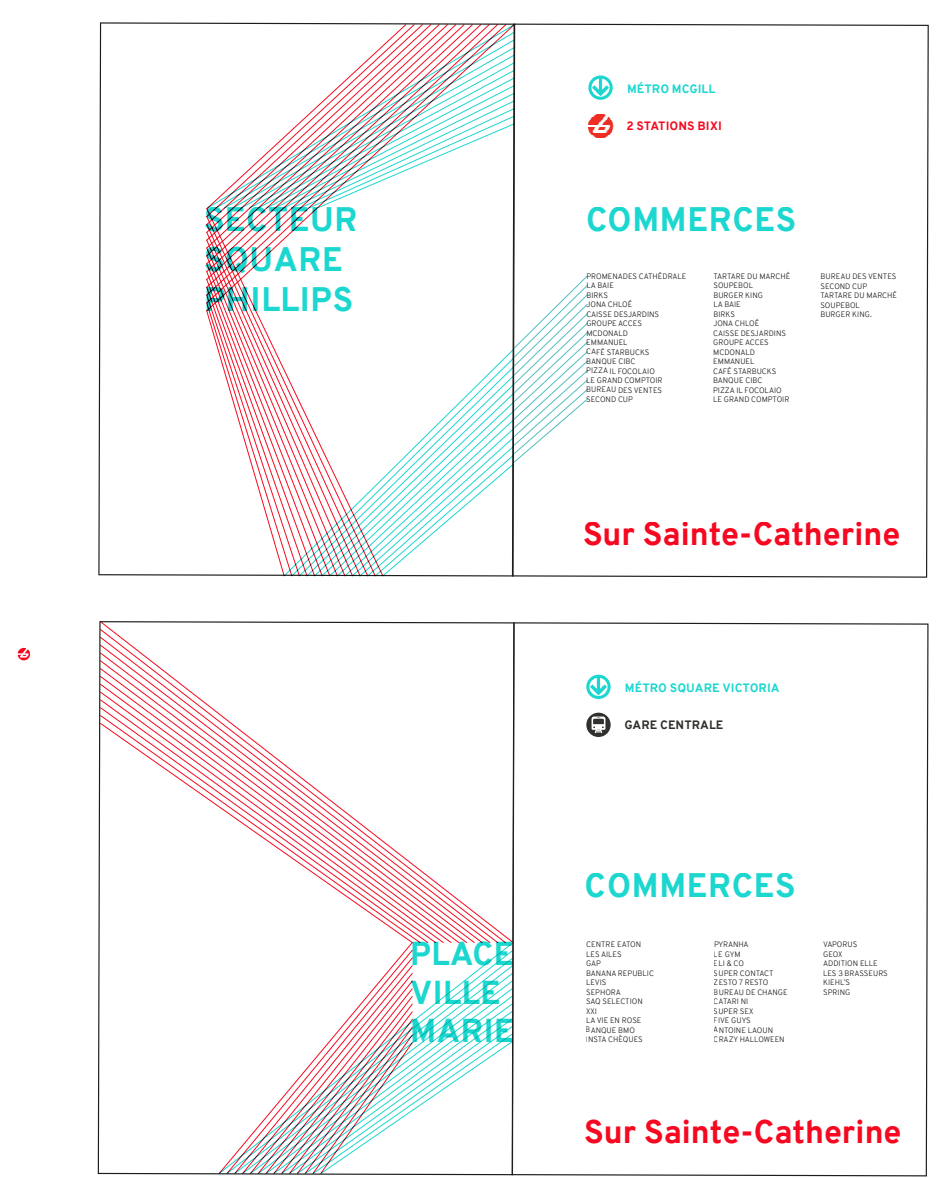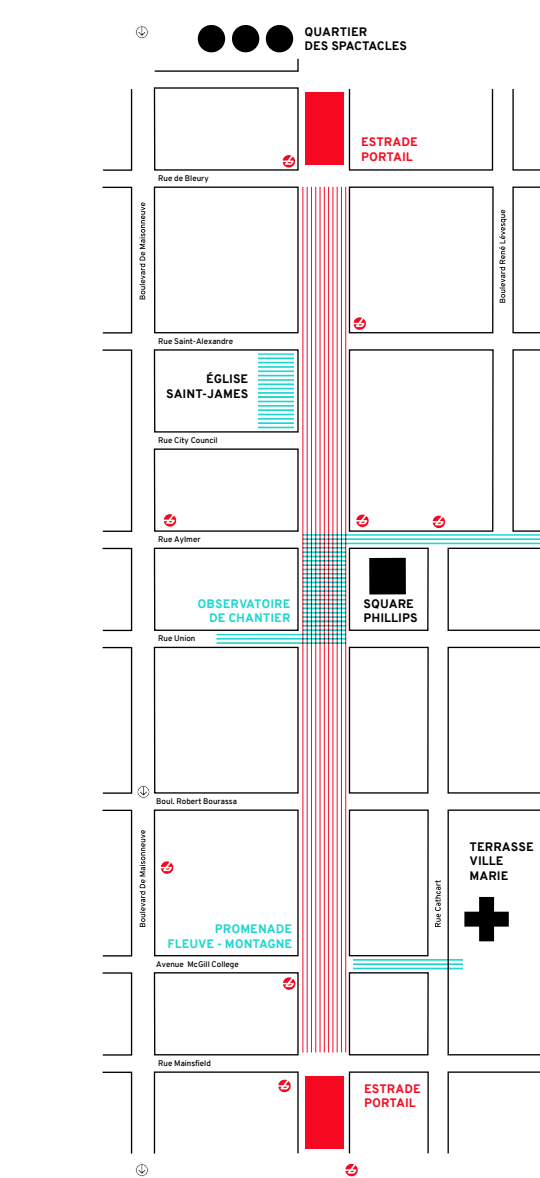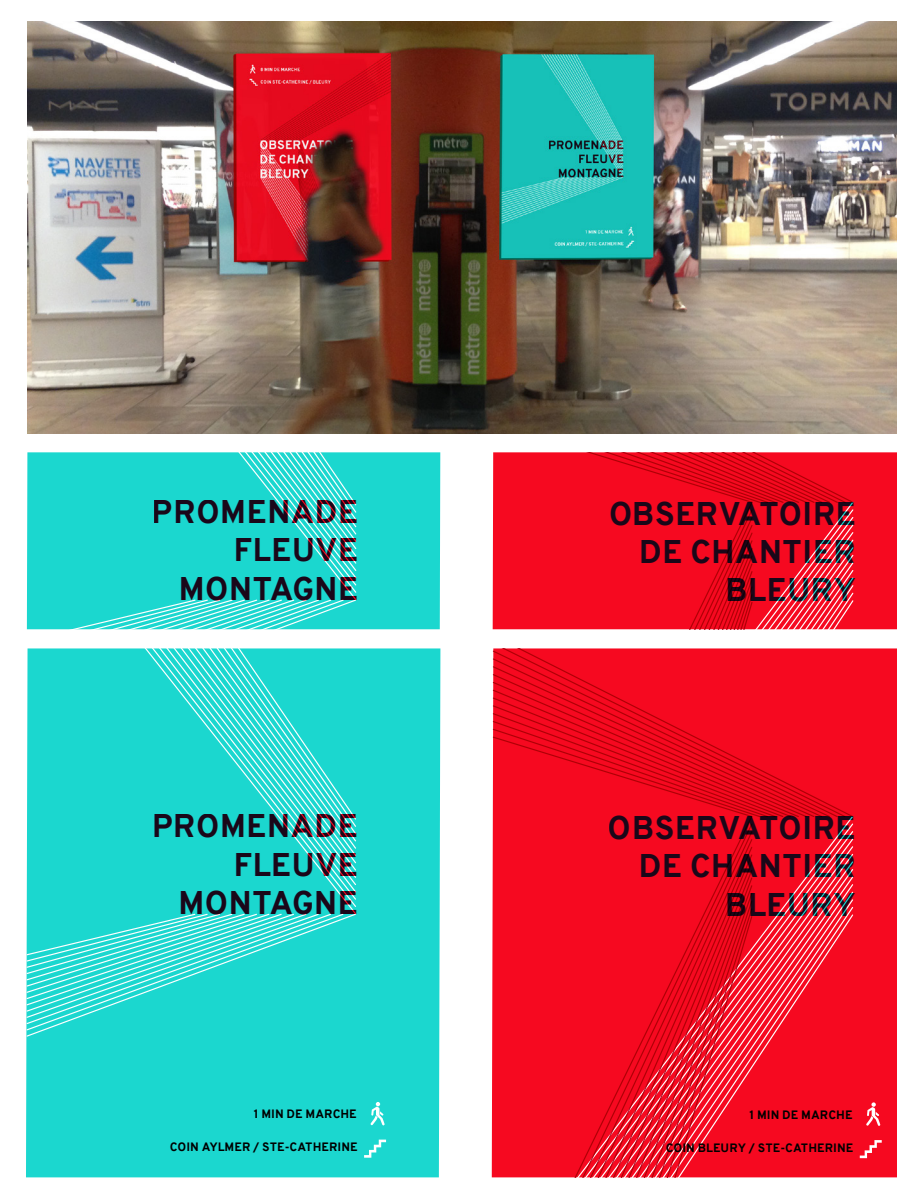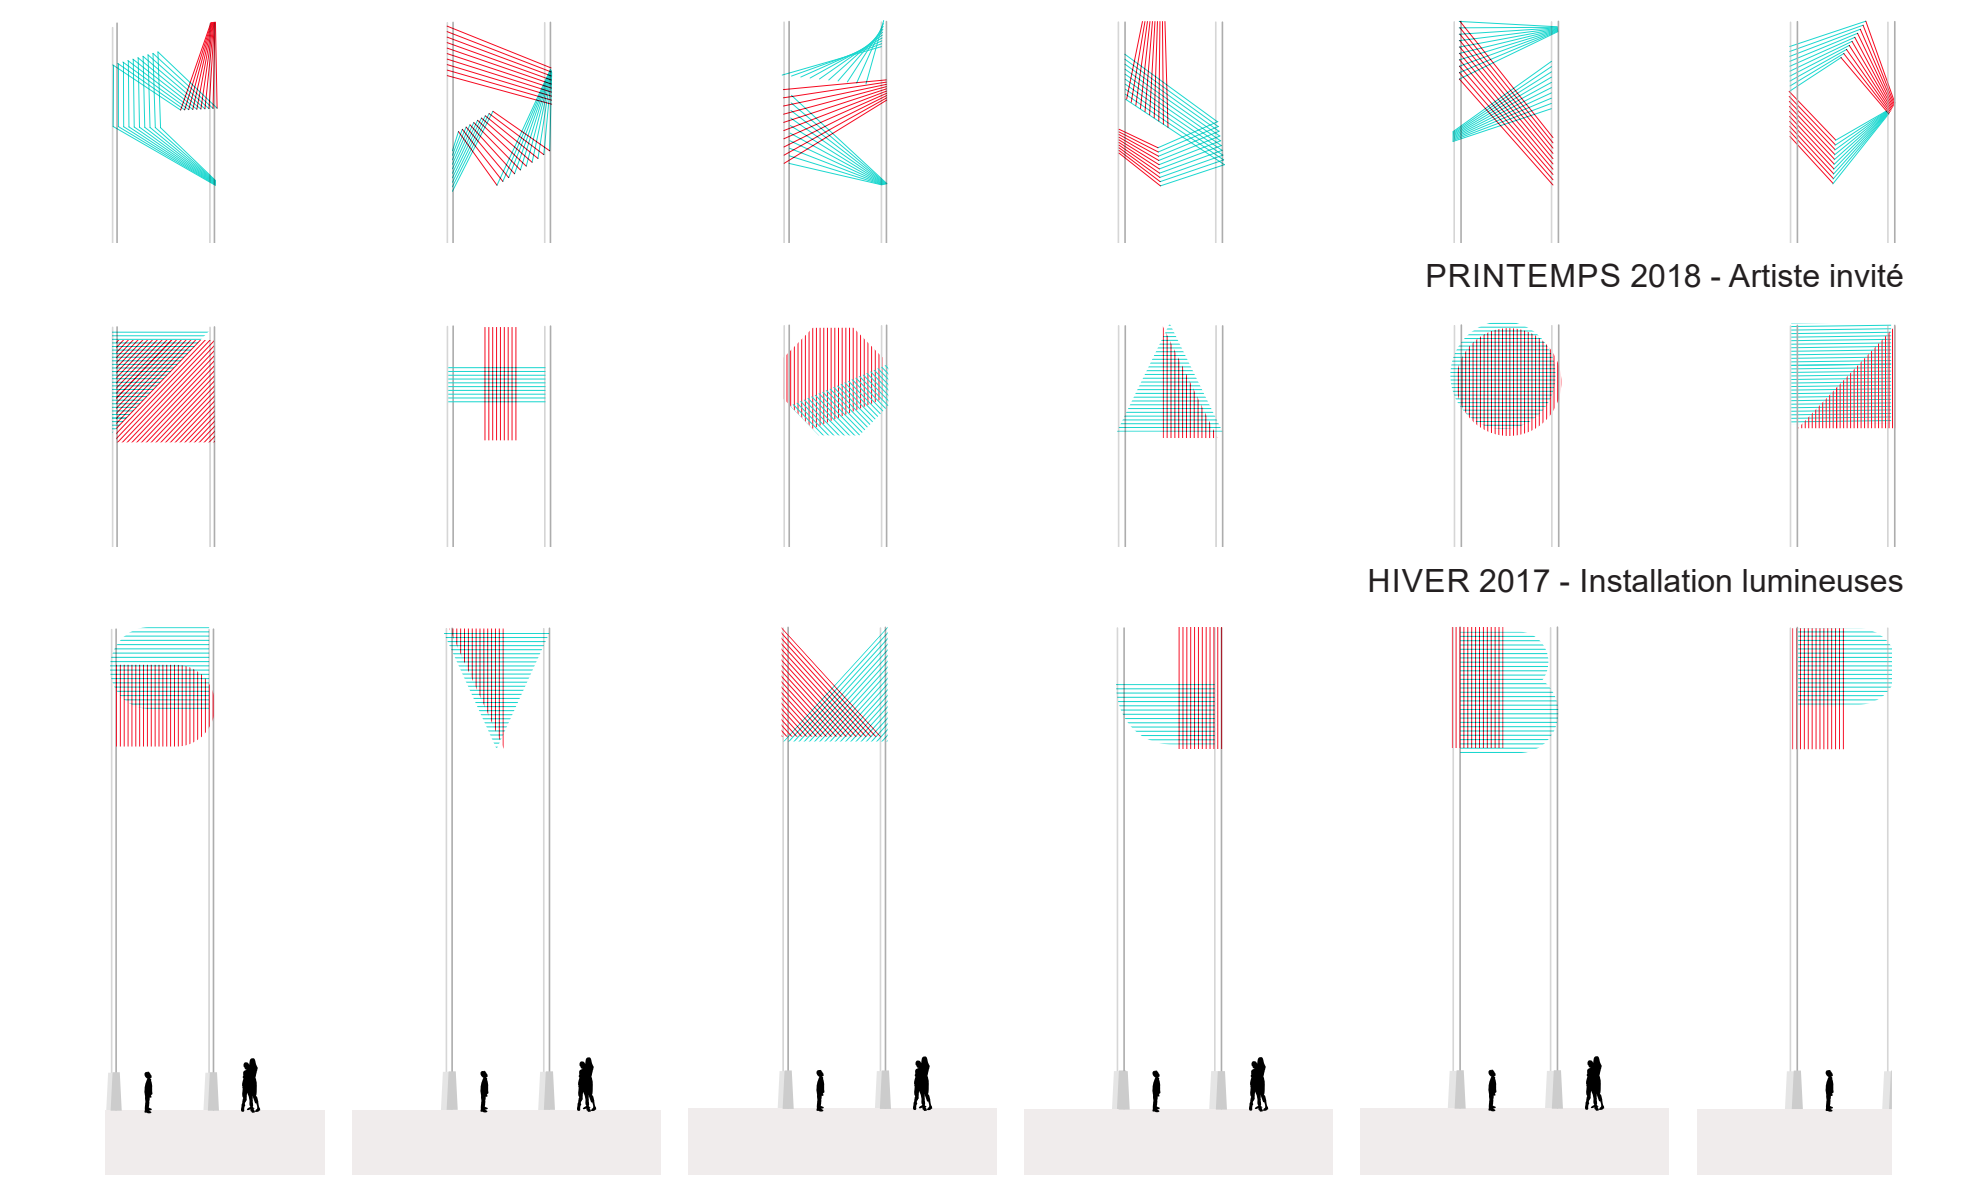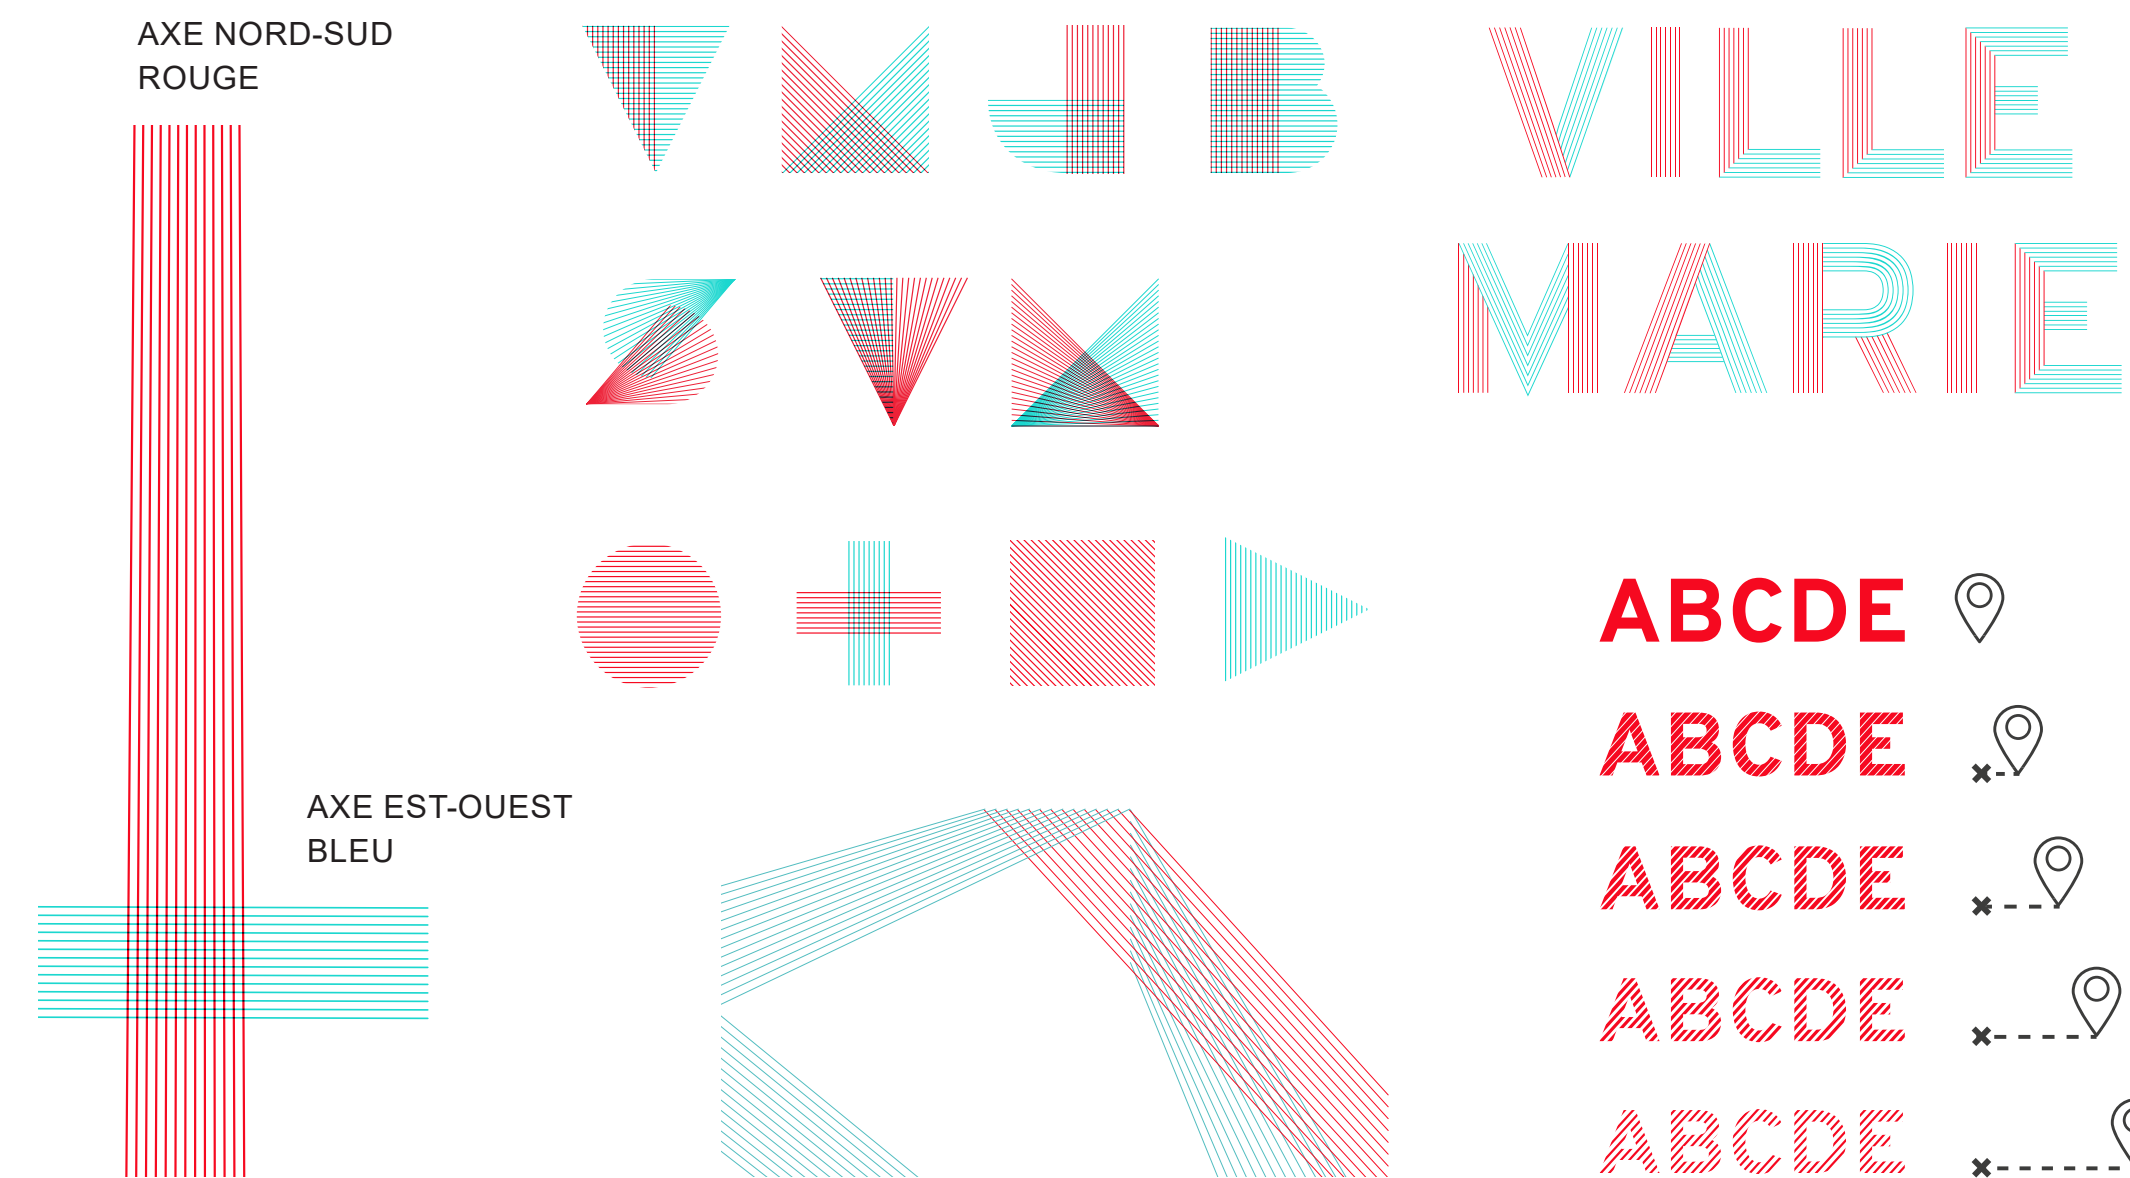


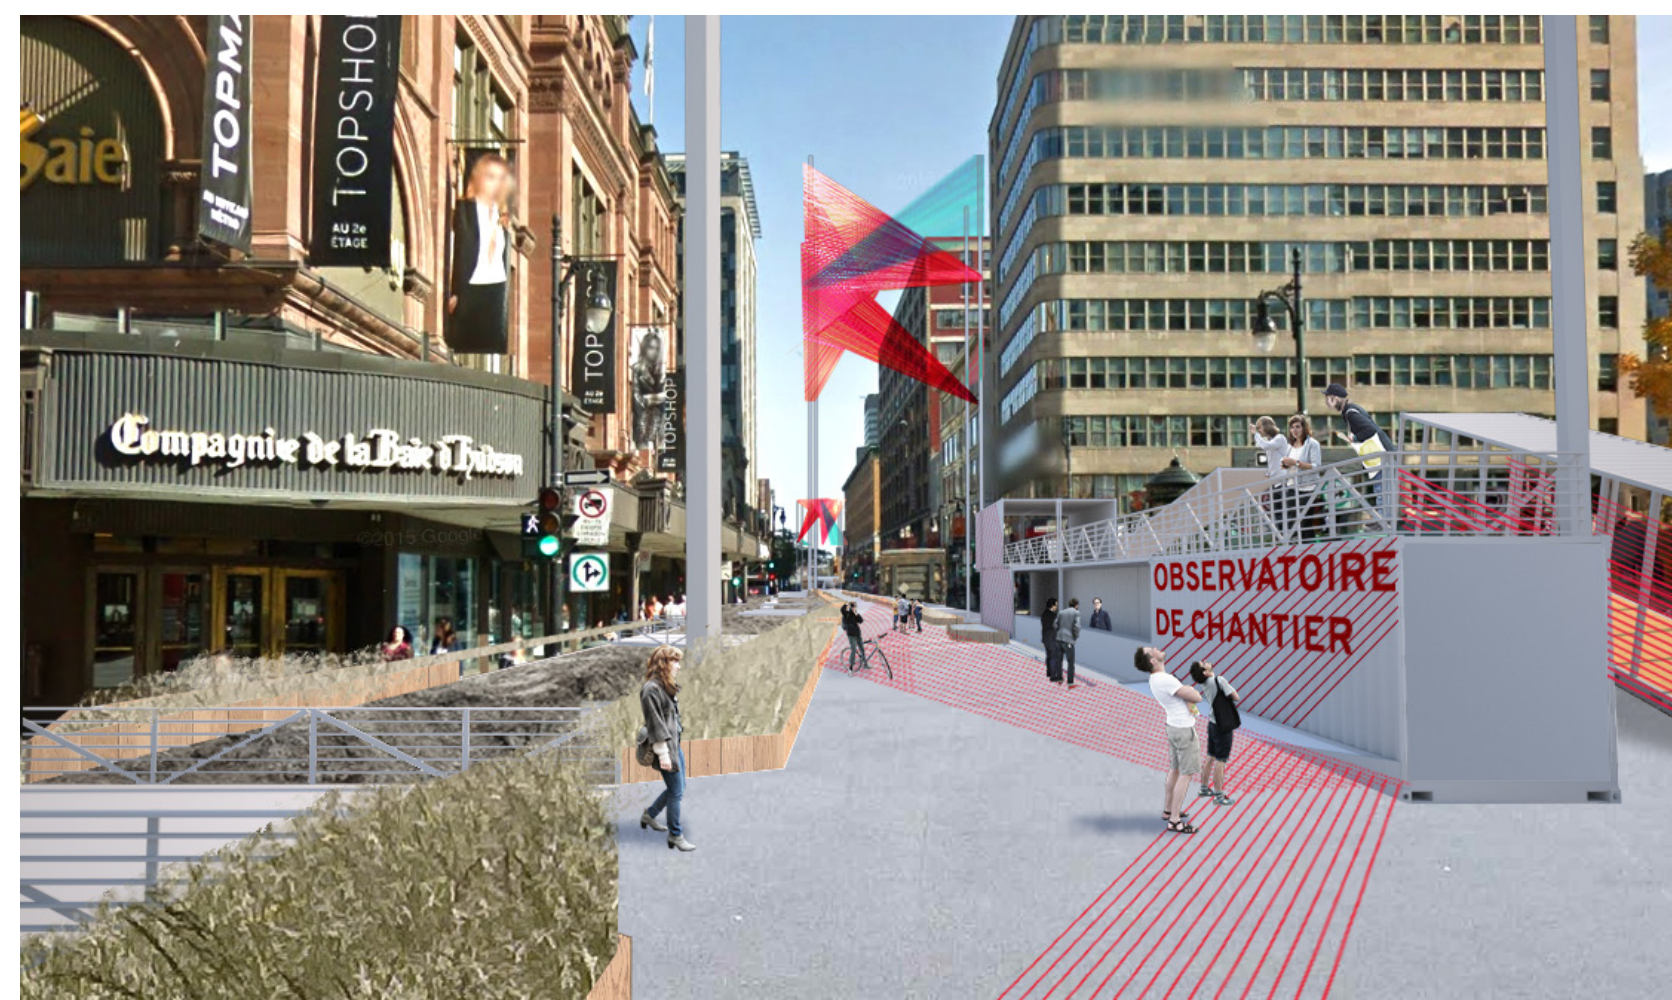


VUE DE L'OBSERVATOIRE DE CHANTIER (PHASE 1 - JOUR) | PERSPECTIVE



VUE DE L'OBSERVATOIRE DE CHANTIER (PHASE 2 - DE NUIT) | PERSPECTIVE

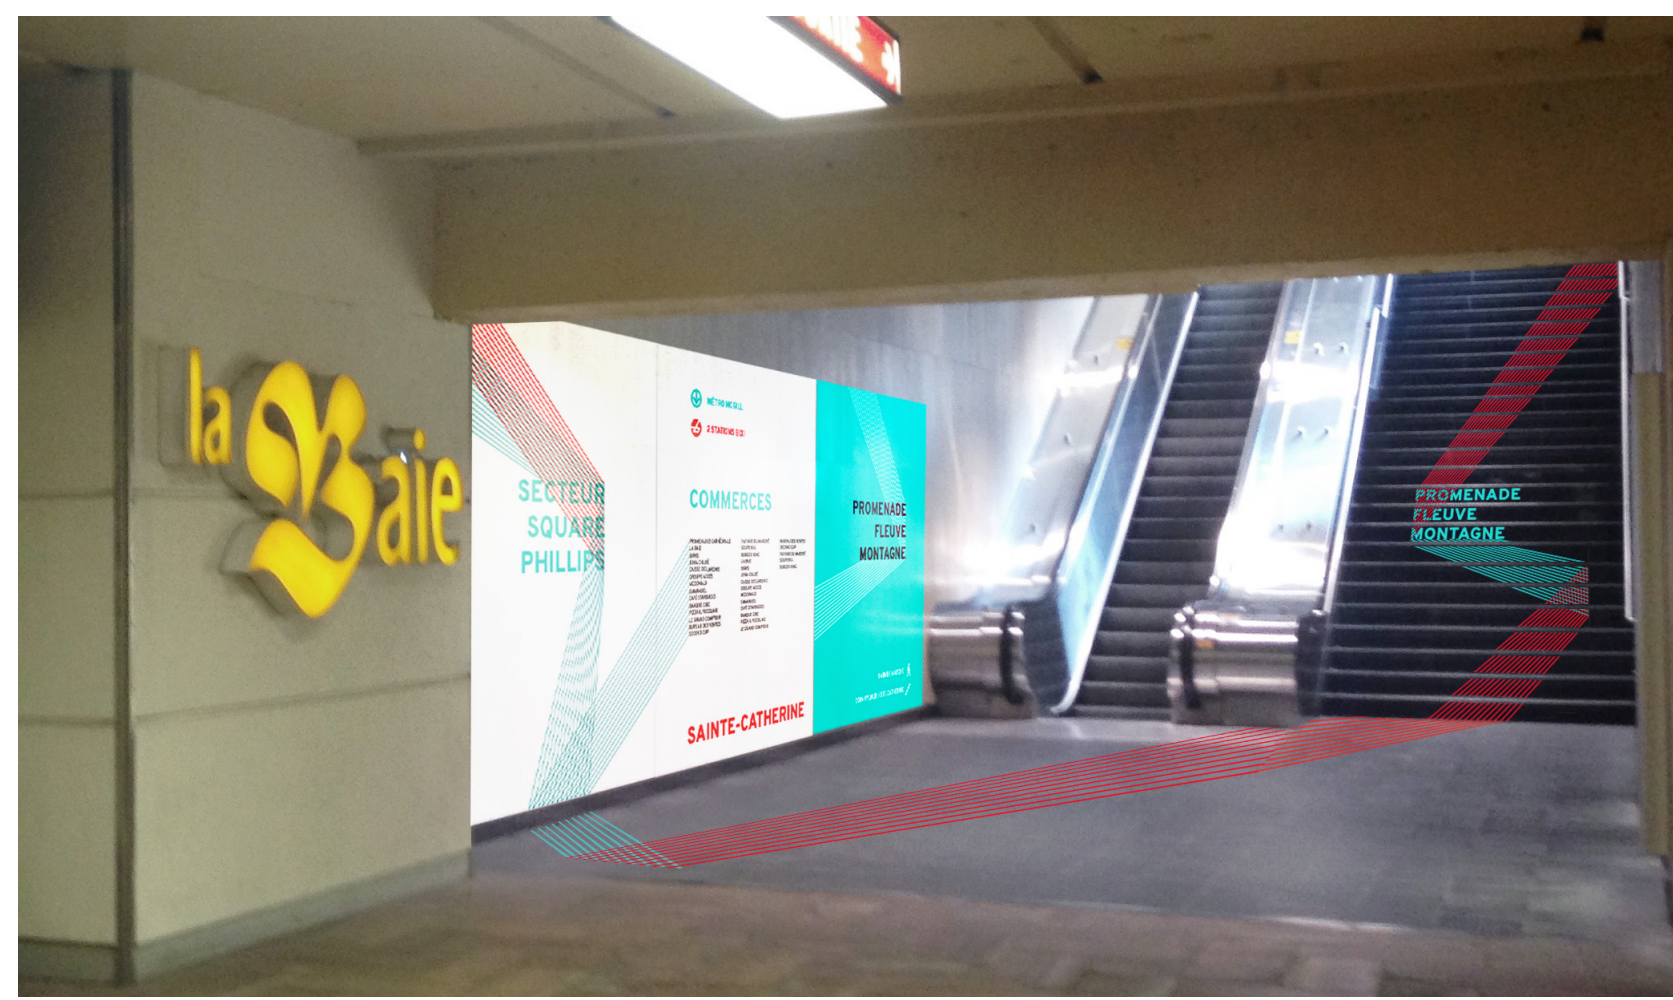


MONTRÉAL SOUS-TERRAINS RÉPERTOIRE | PERSPECTIVE

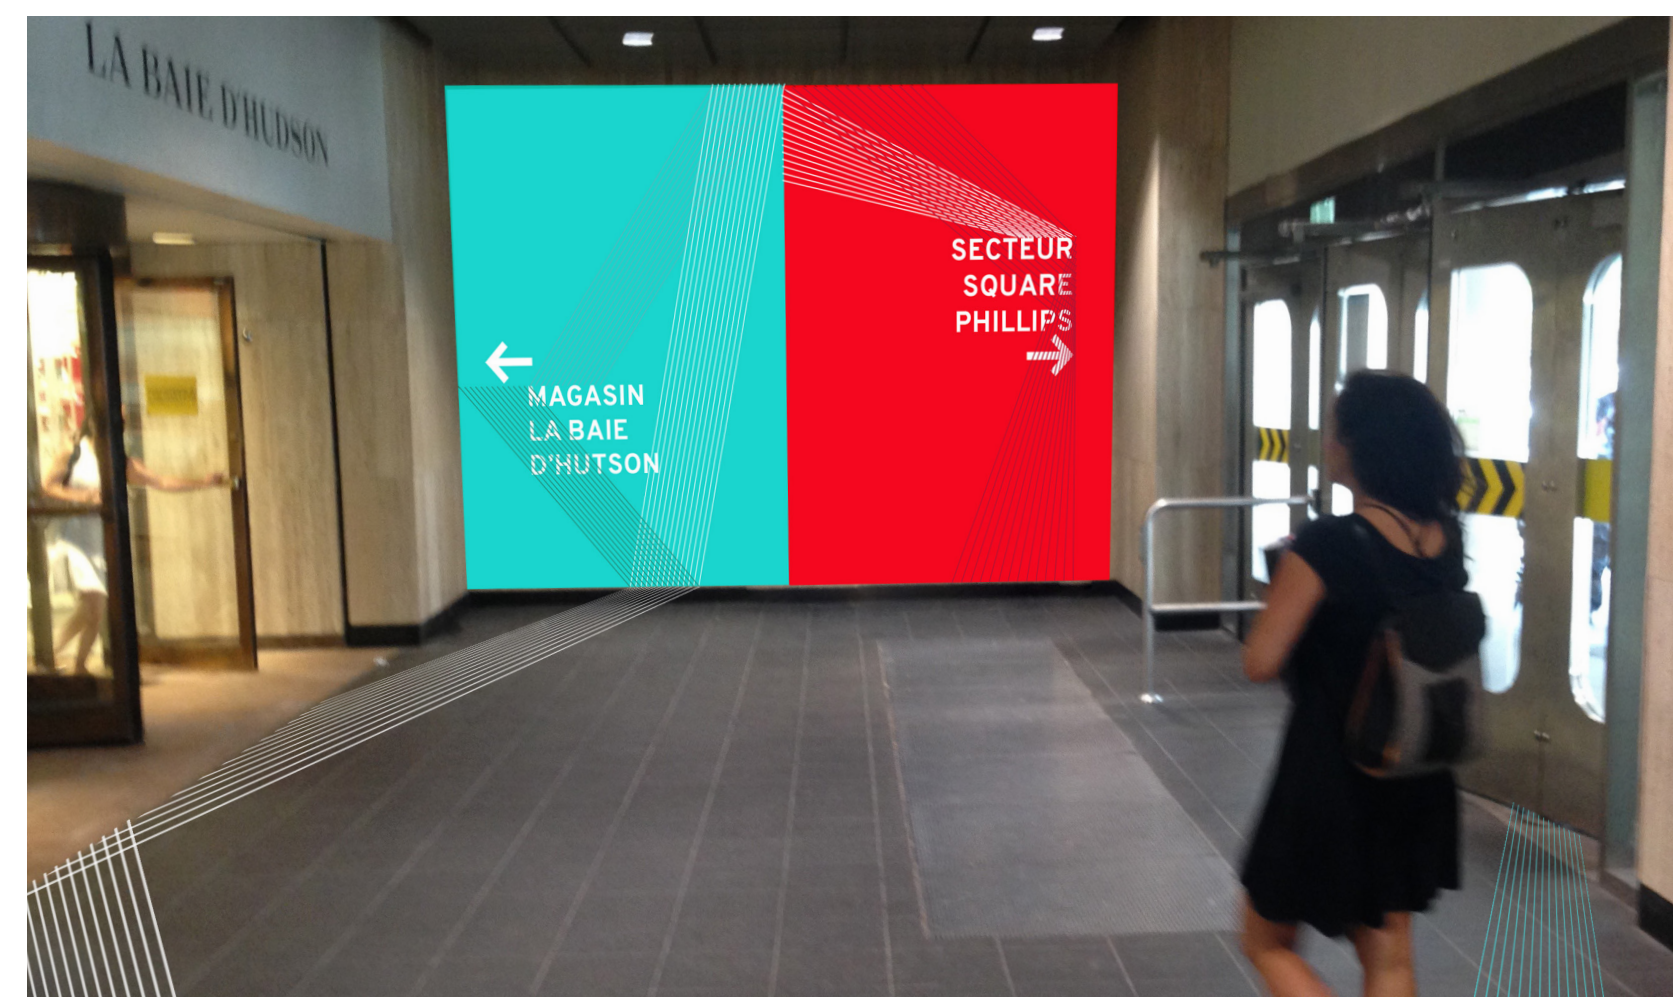


MONTRÉAL SOUS-TERRAINS DIRECTIONNEL | PERSPECTIVE




VUE DU HAUT DE L'OBSERVATOIRE DE CHANTIER (PHASE 2) | PERSPECTIVE

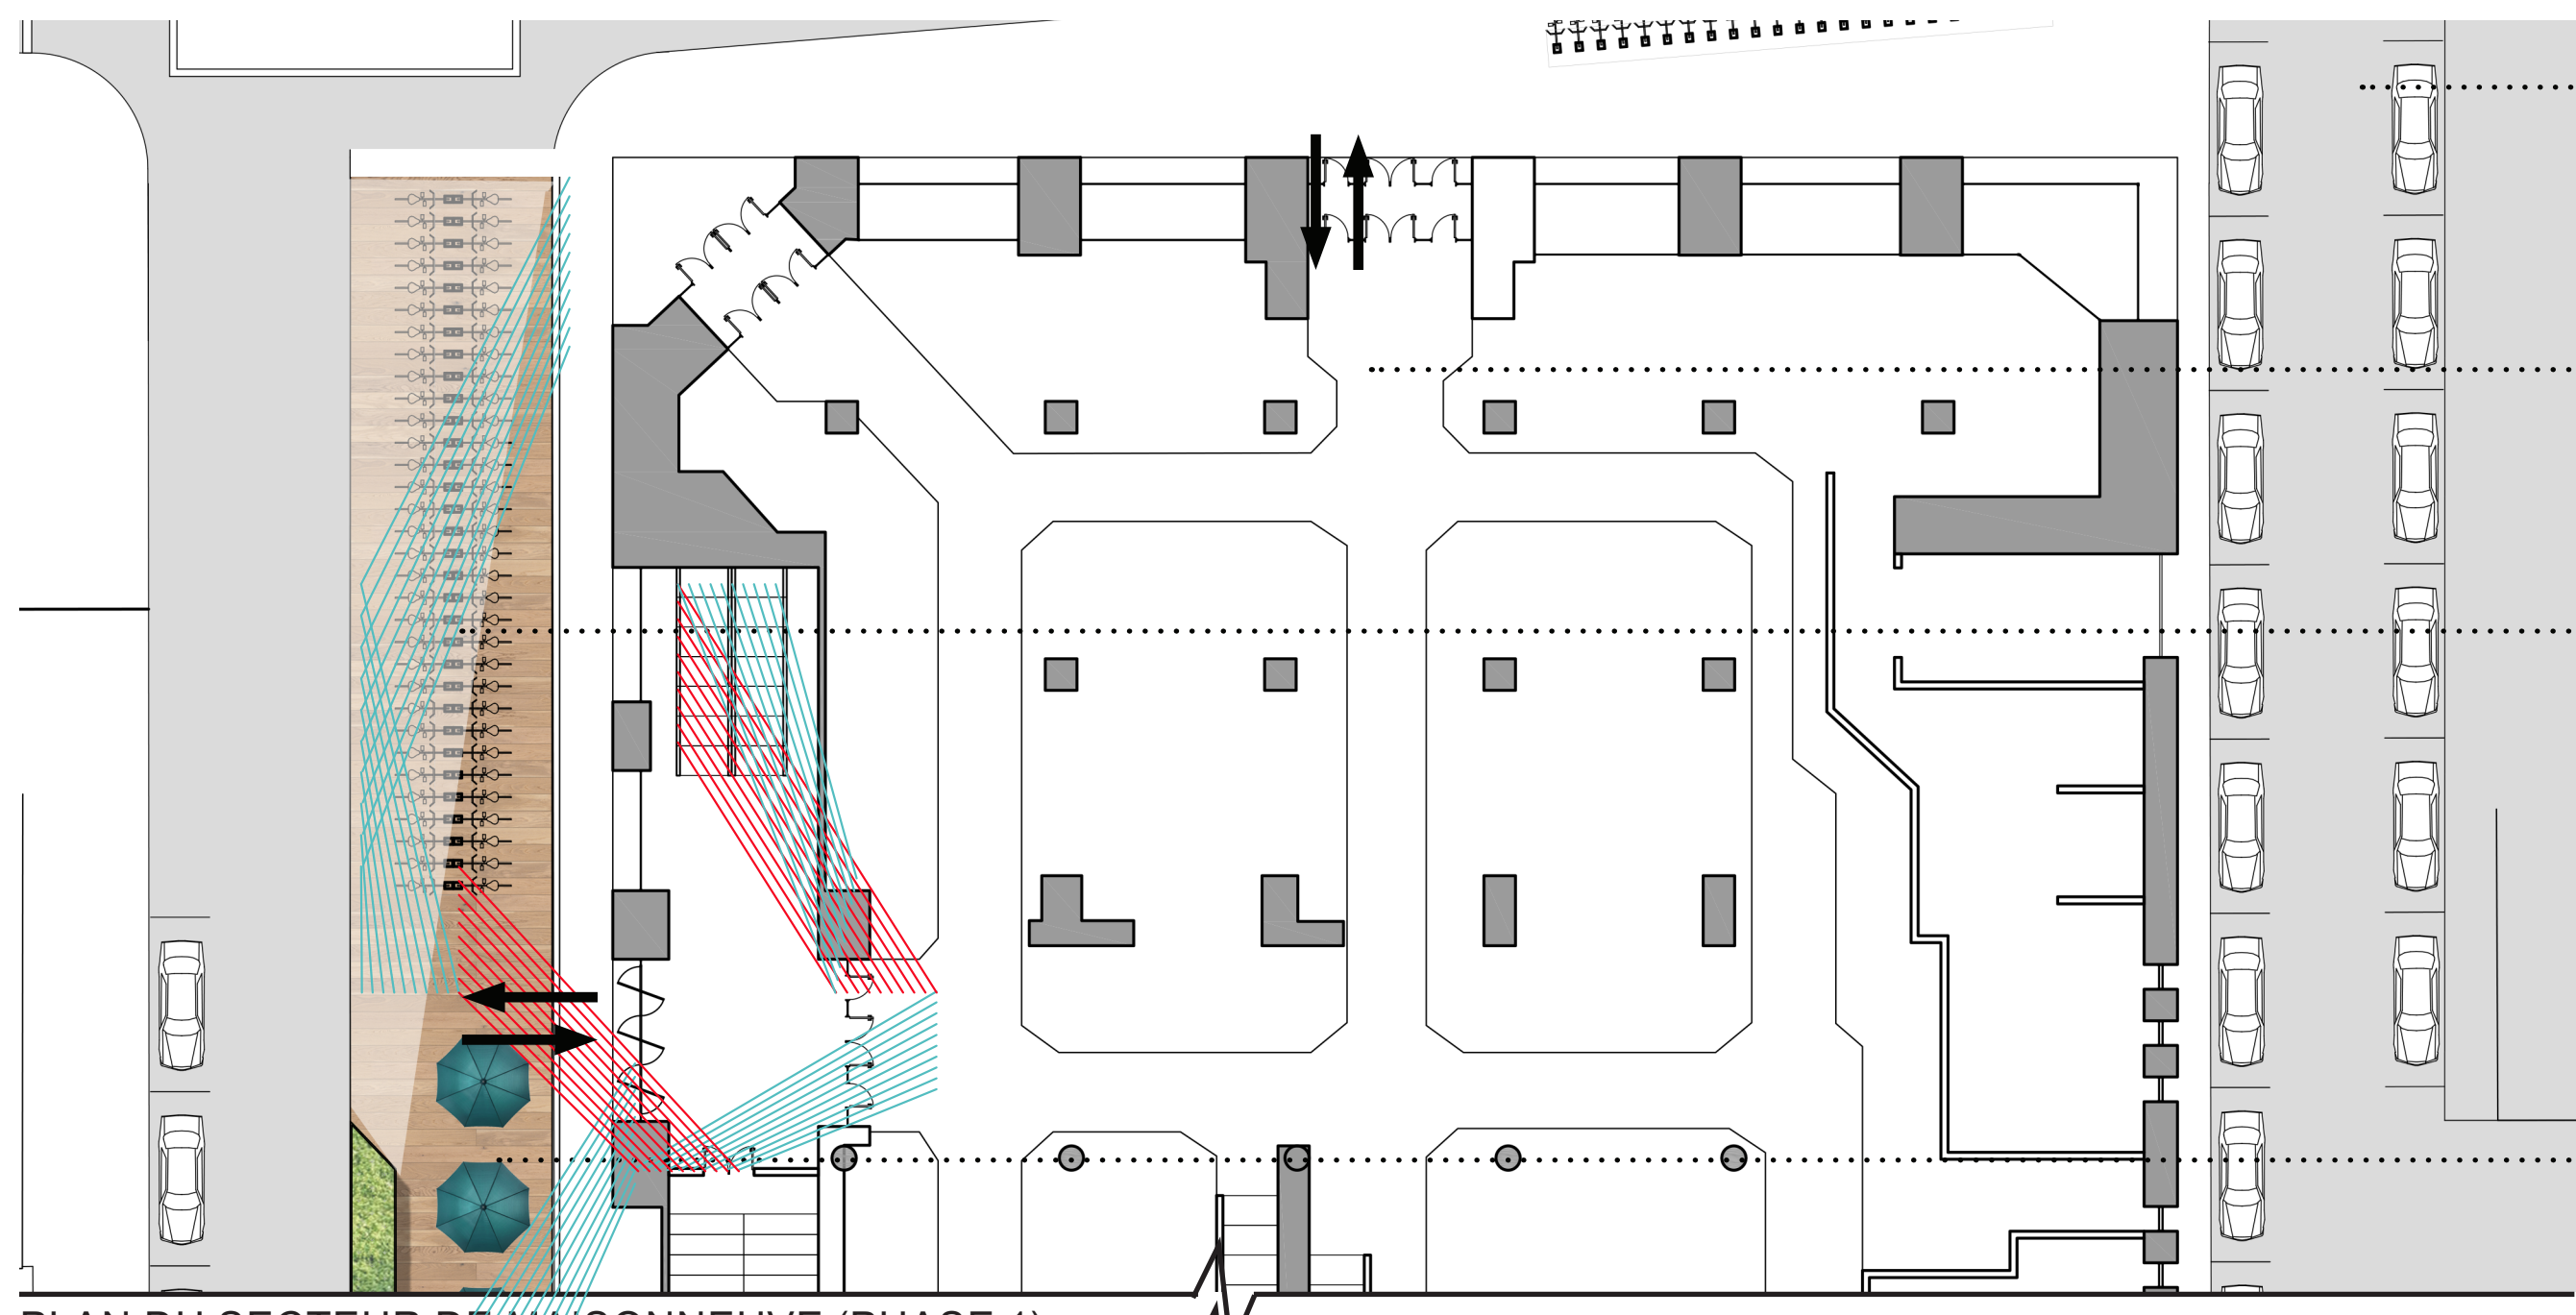


PLAN DU SECTEUR DE MAISONNEUVE (PHASE 1)

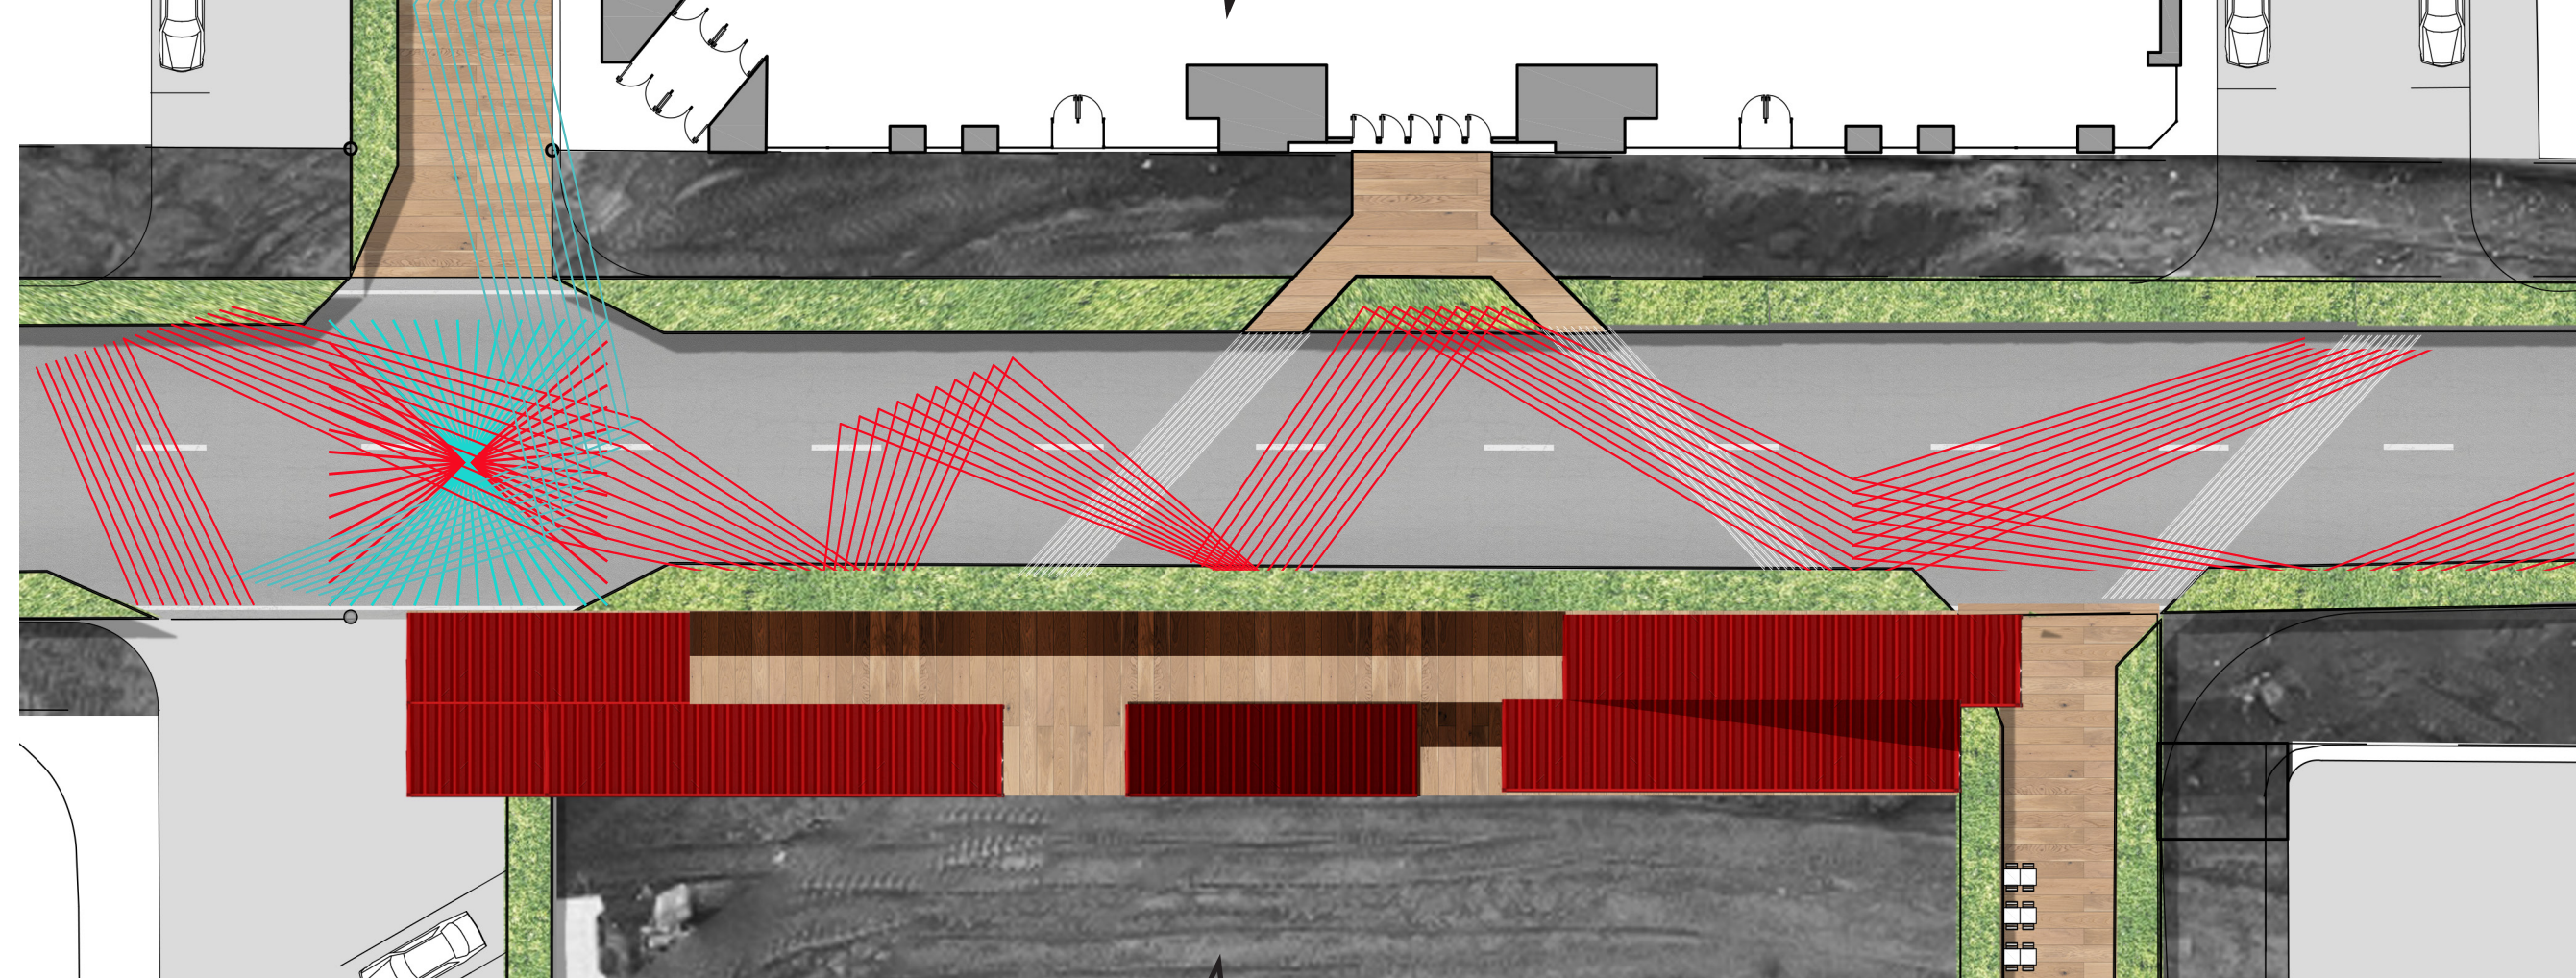

PLAN DU SECTEUR SQUARE PHILLIPS (PHASE 1)

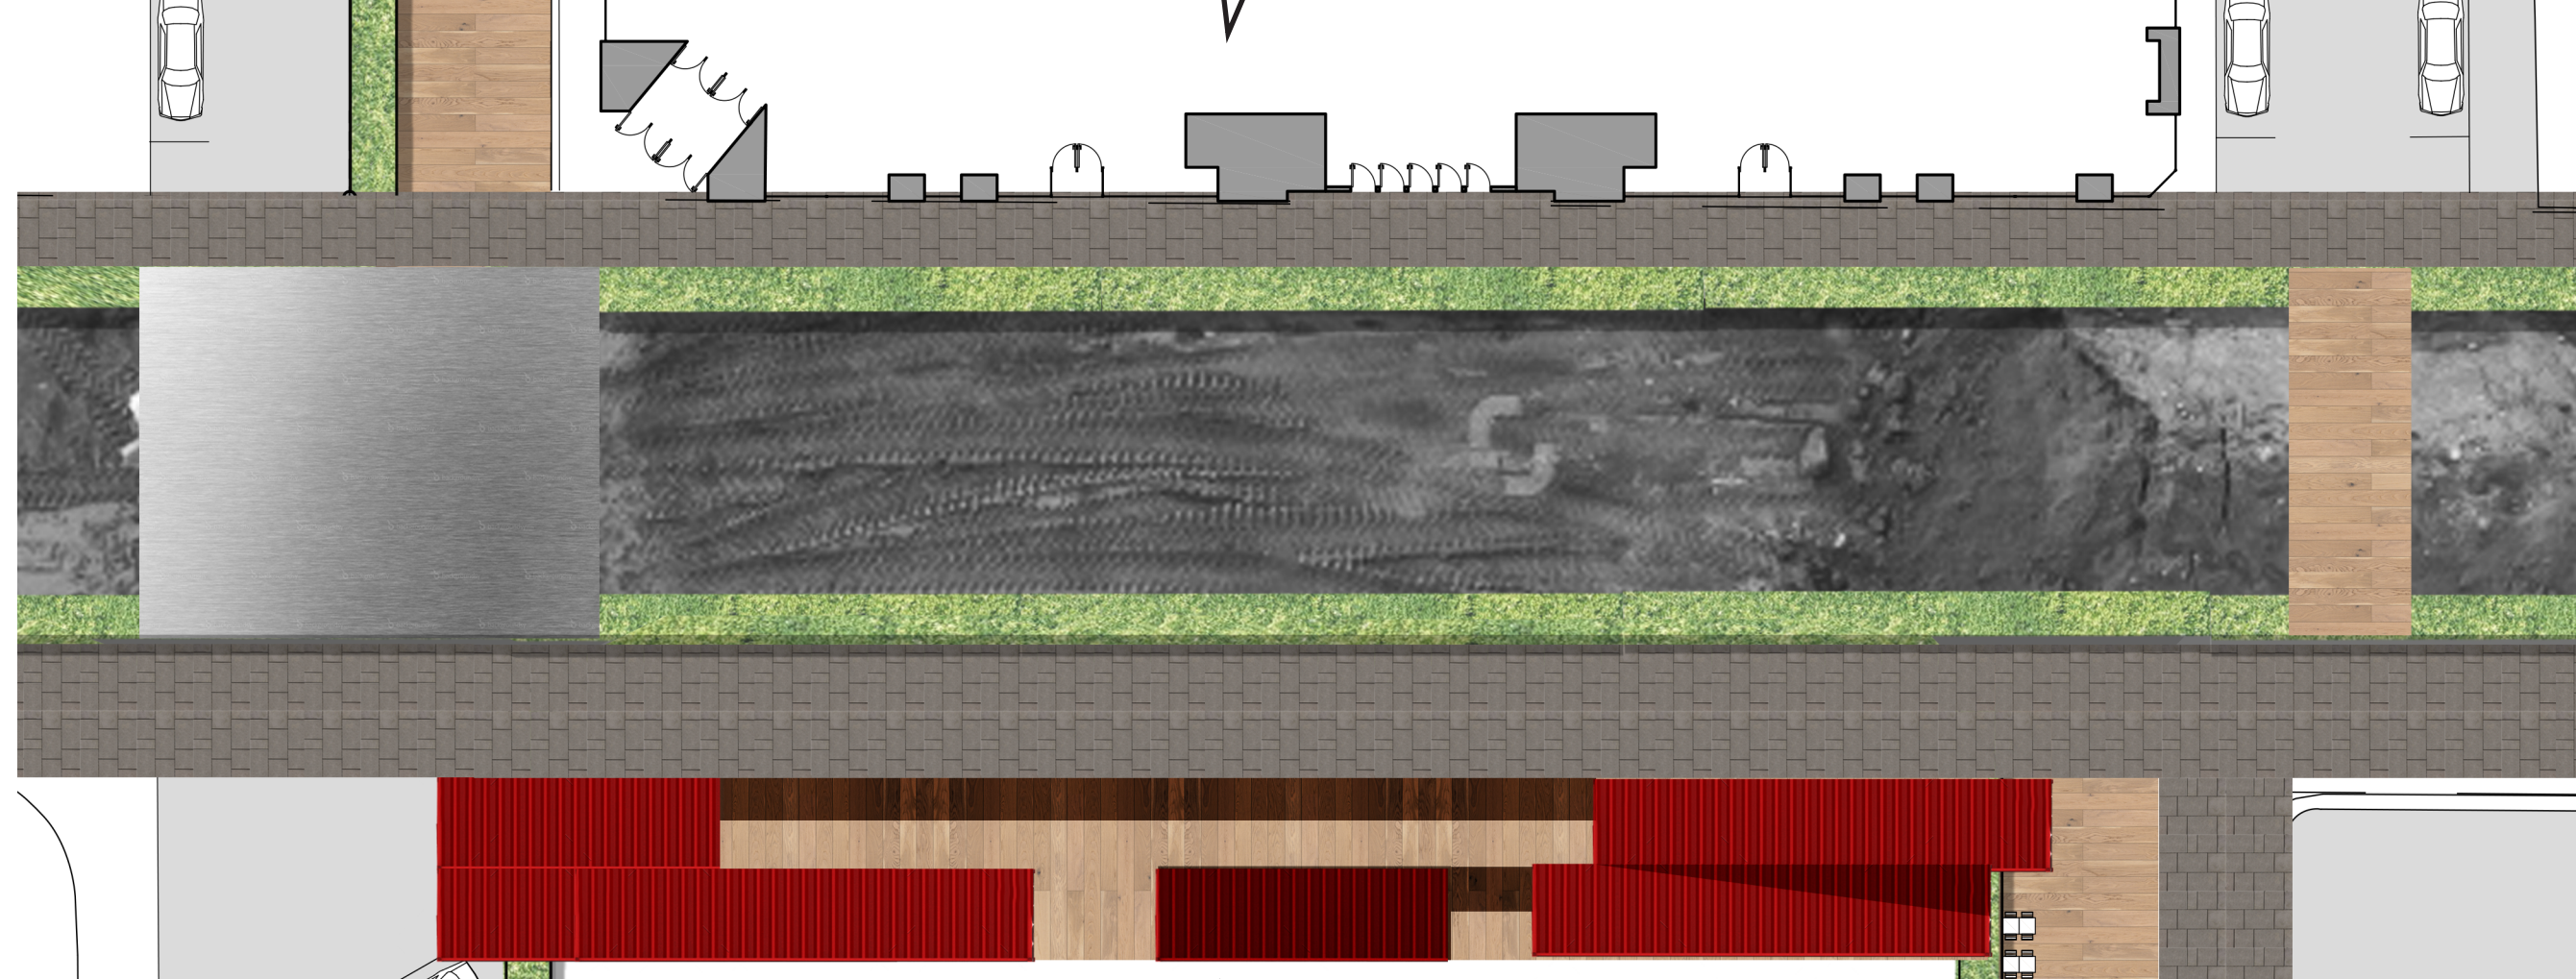











PLAN DU SECTEUR SQUARE PHILLIPS (PHASE 2)

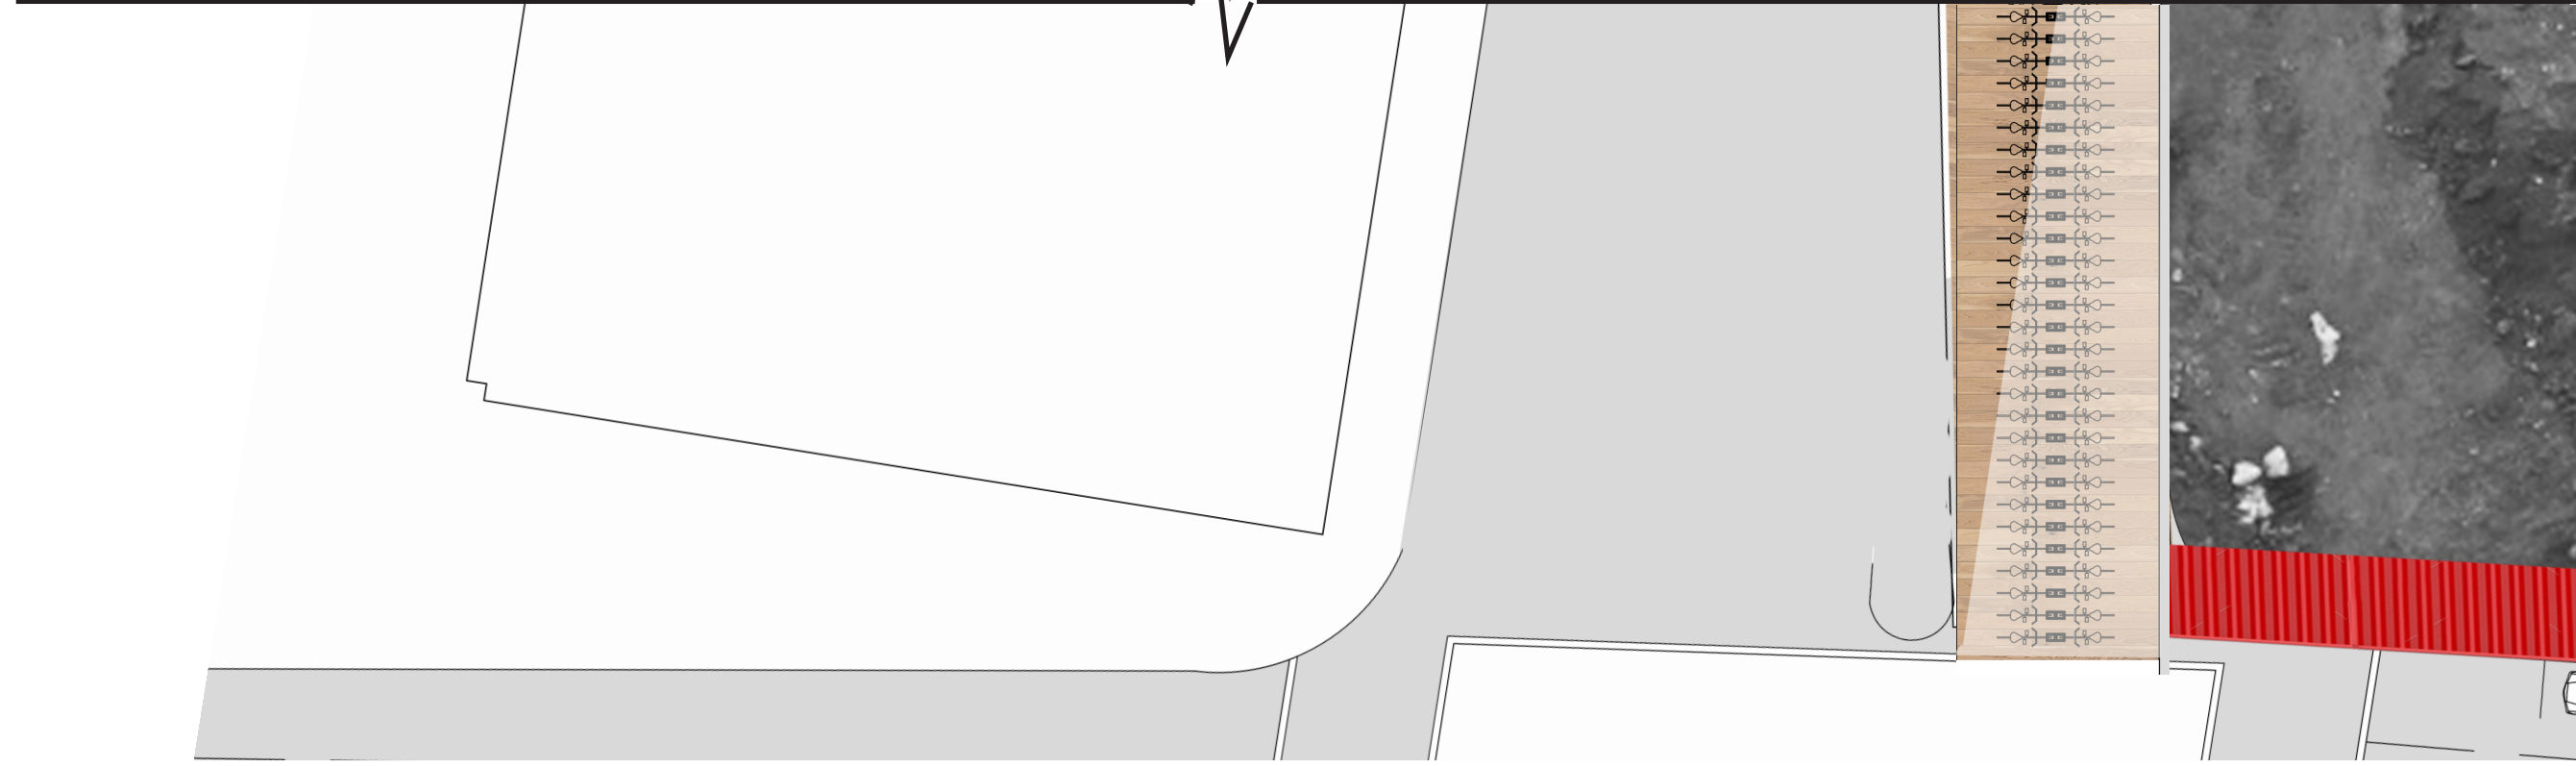

PLAN DU SECTEUR RENÉ LÉVESQUES (PHASE 1 ET 2) | SÉRIE DE PLANS PARTIELS 1:250

- NOUVEAU STATIONNEMENT SUR RUE AYLMER
- MARQUAGE AU SOL RELIANT LA RUE AU SOUS-TERRAIN
- TERRASSE EN BOIS AMÉNAGÉE SUR RUE UNION
- RELOCALISATION DES BIXIS DU SQUARE PHILLIPS ADJACENTS À LA PISTE CYCLABLE
- ZONE DE TERRASSE AVEC PARASOL, TABLES ET CHAISES

- 02 ESTRADES
- 06 REPÈRES
- 67 PASSERELLES
- 09 CONTENEURS
- 1,7 KM DE BACS DE PLANTATION
- 455 M. LIN. TERRASSES (3M LARG.)
- 06 CARTES DU SECTEUR
- 15000 M. LINÉAIRES LIGNES AU SOL
- 22 DIRECTIONNELS
- 12 RÉPERTOIRES DE COMMERCES
- 10 ÉCRANS INTERACTIFS
- 1 INTERFACE WEB

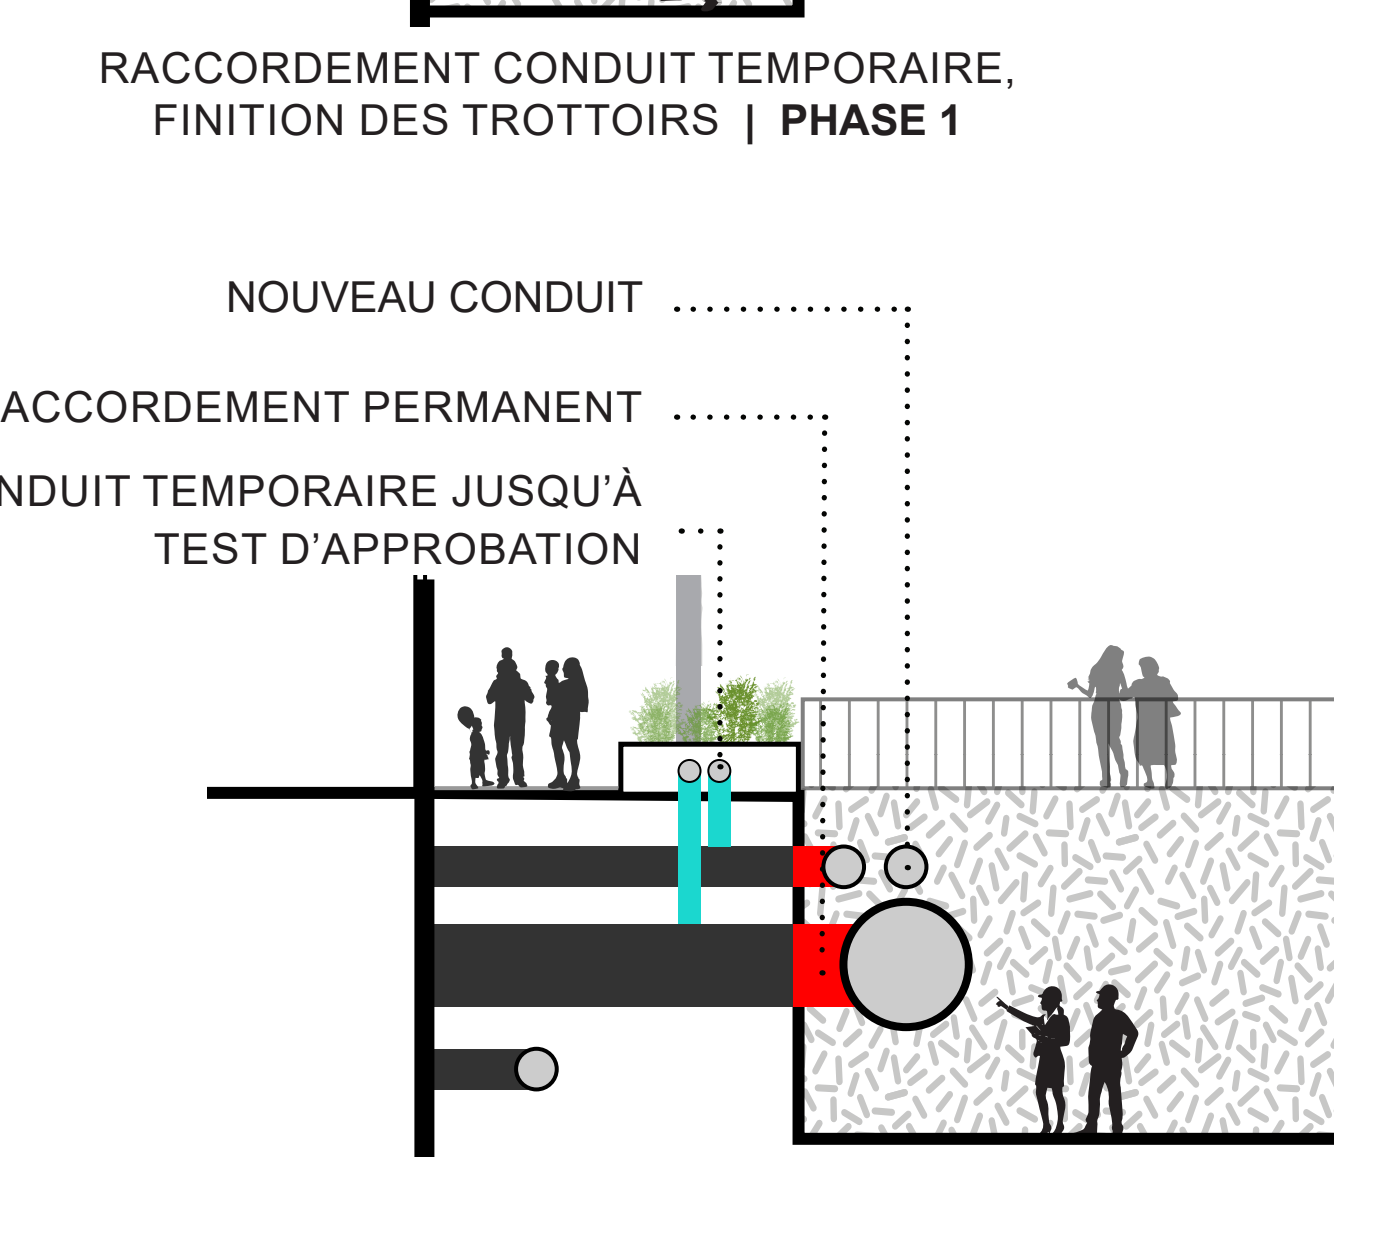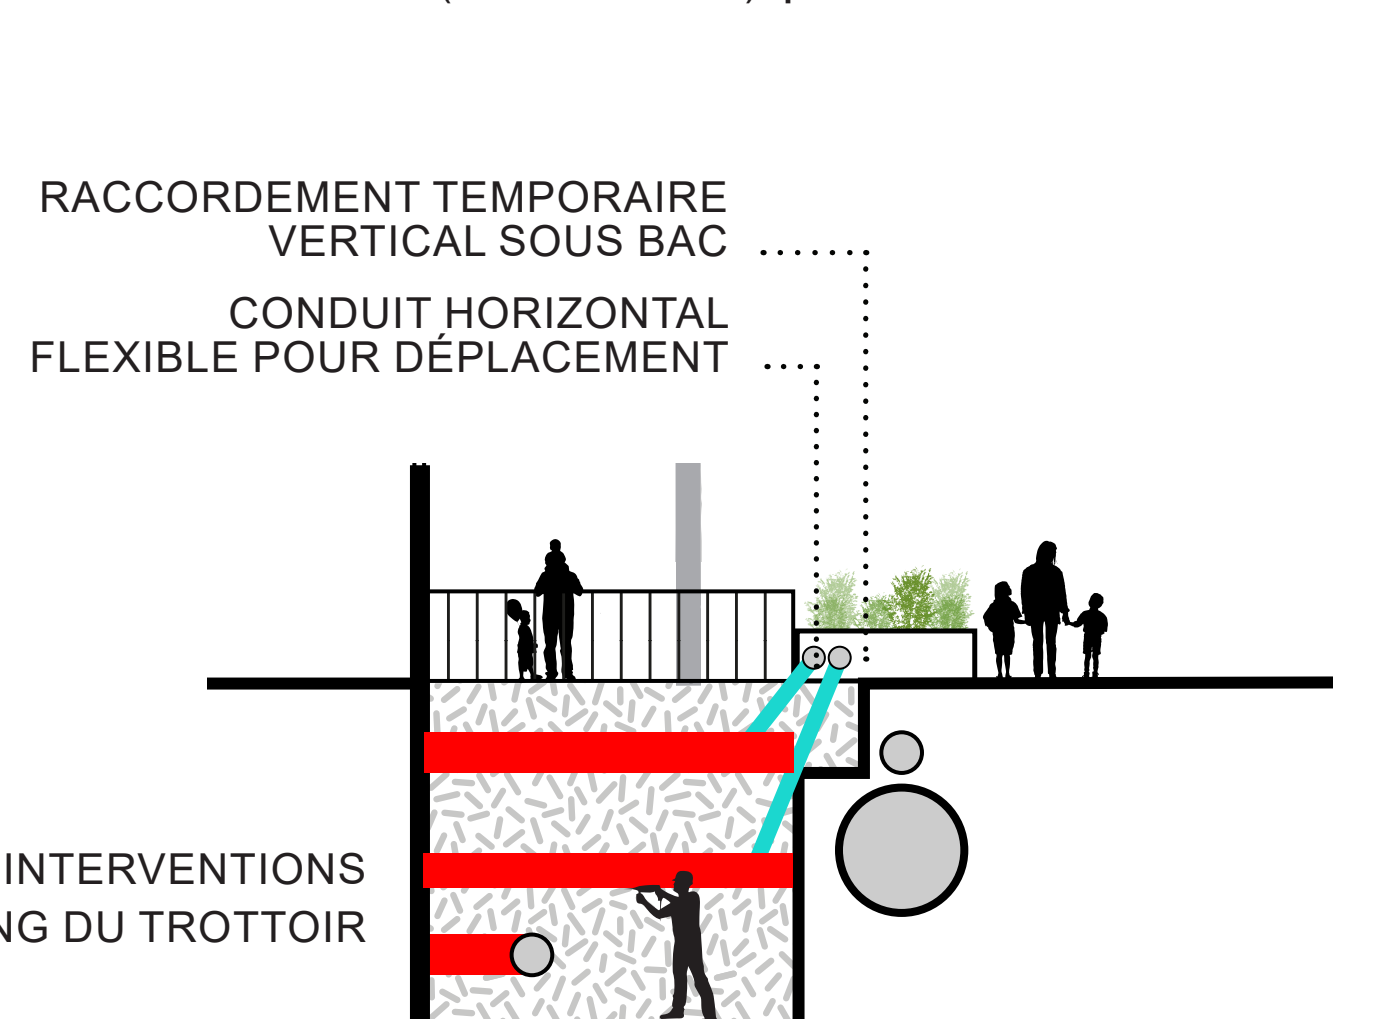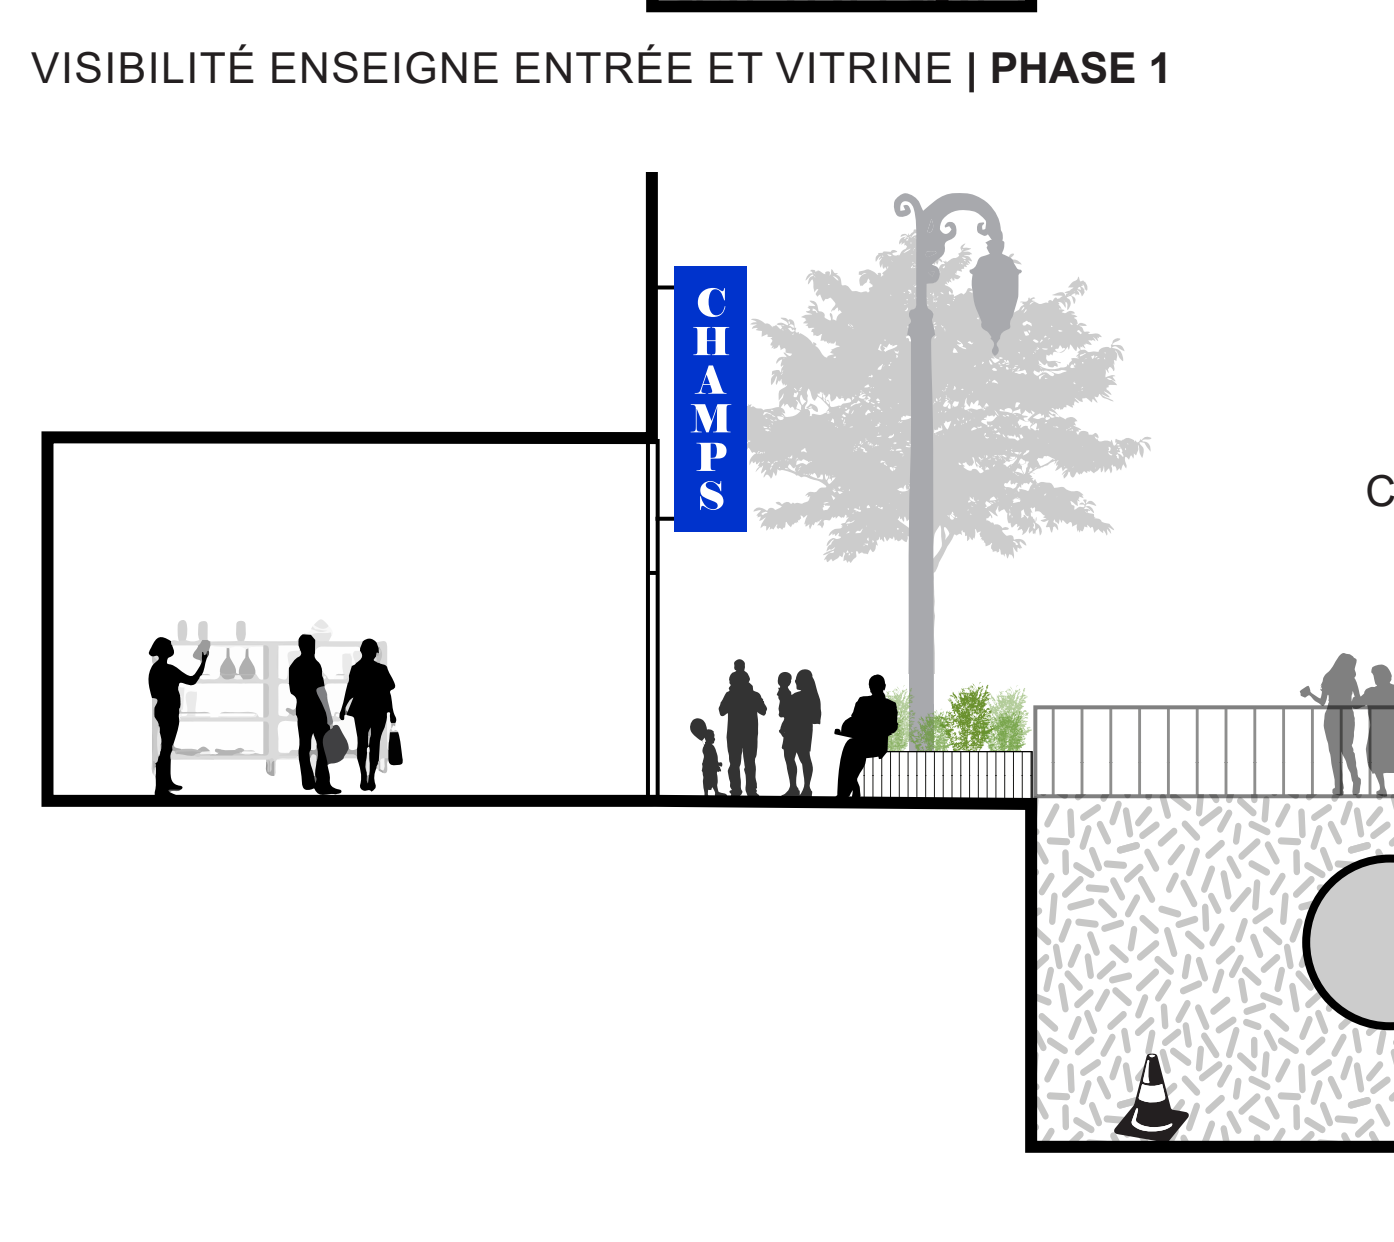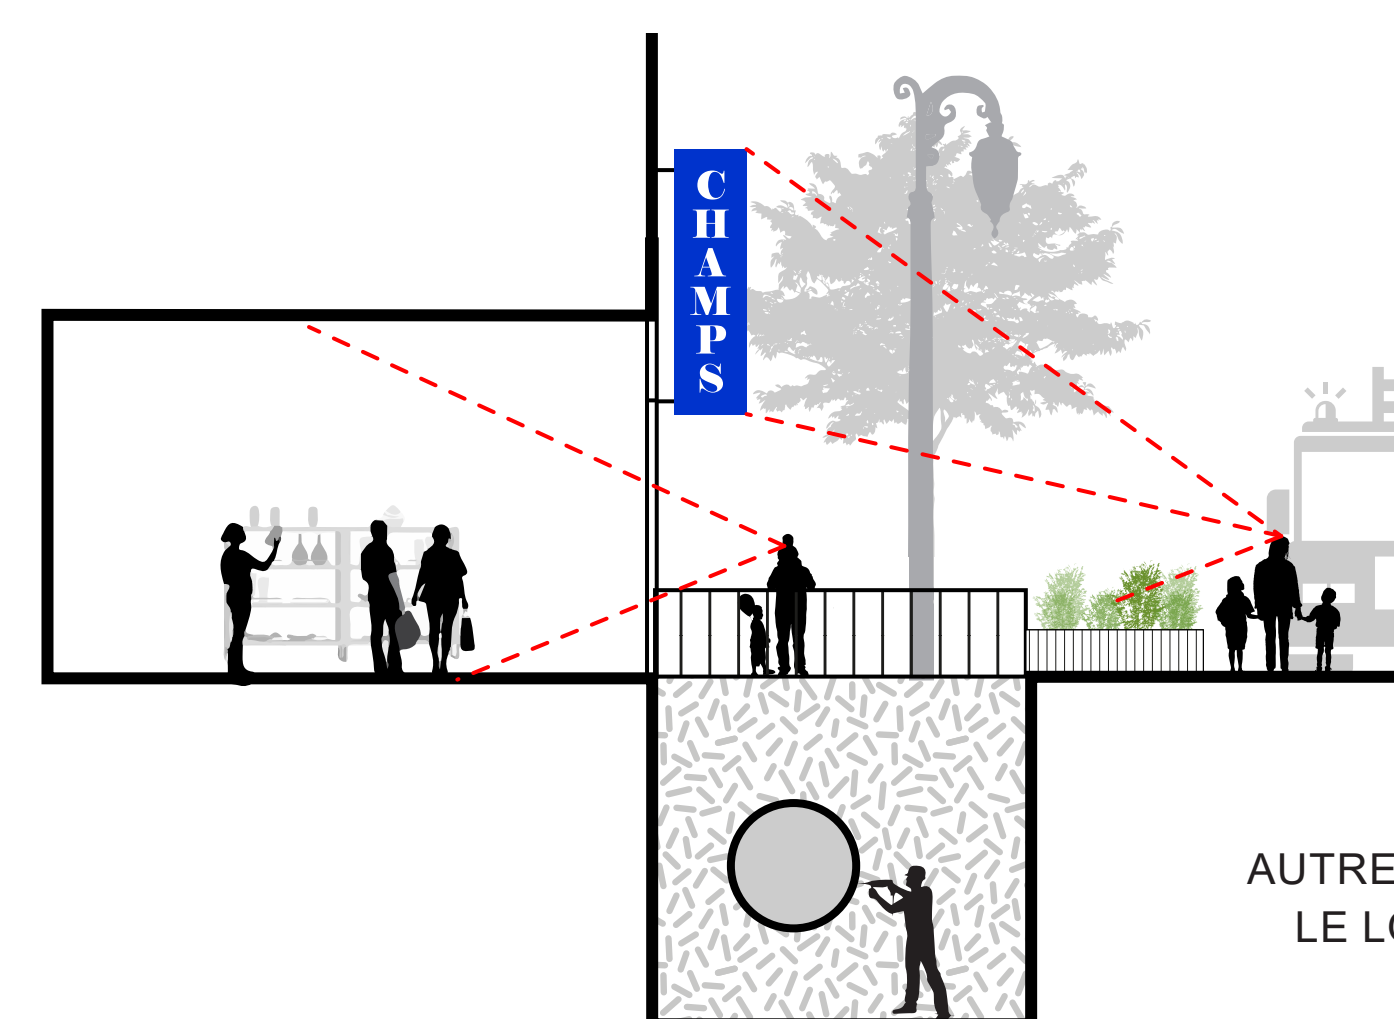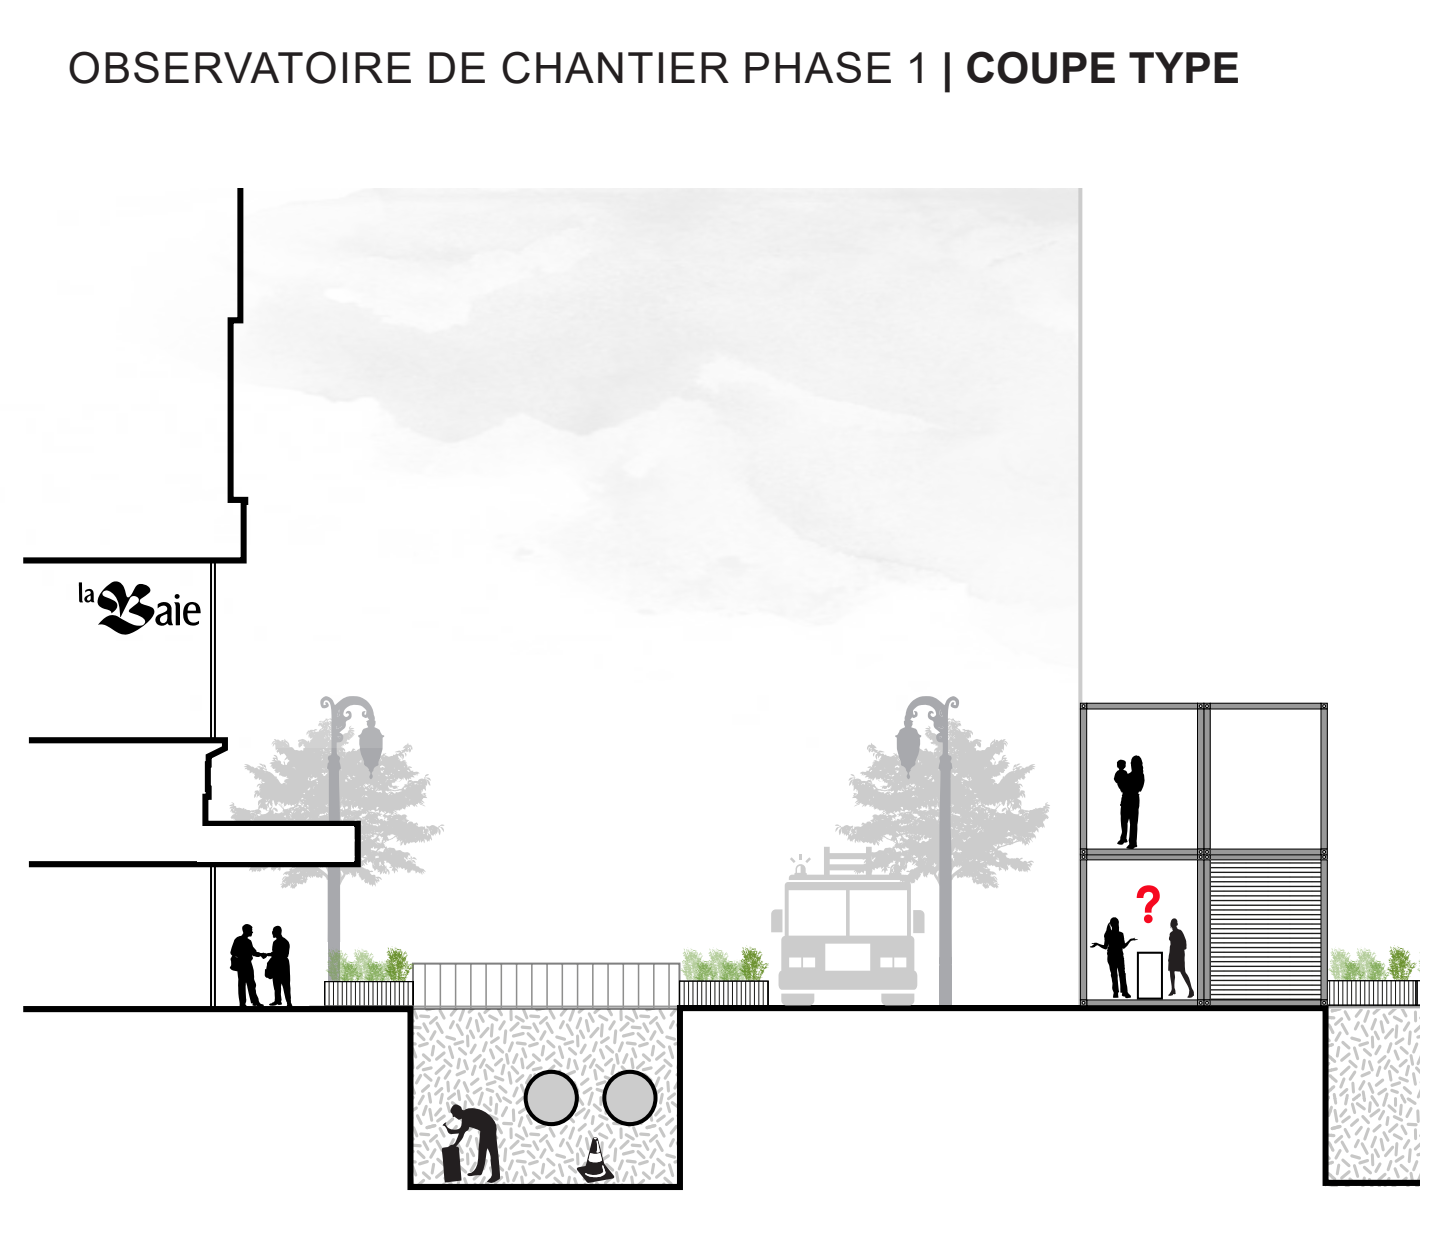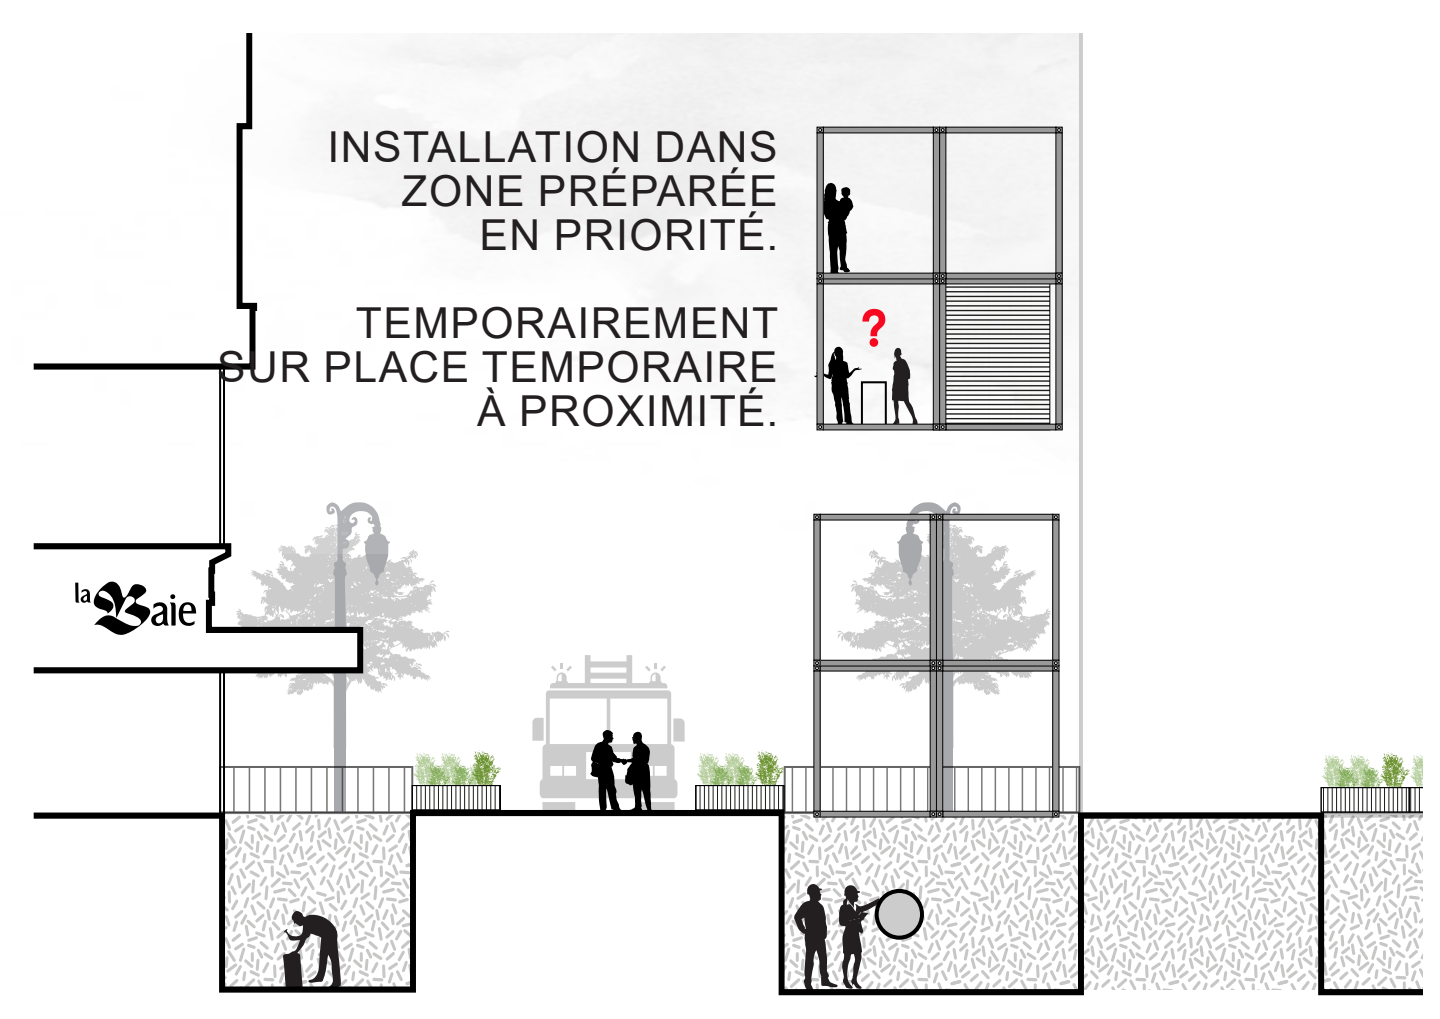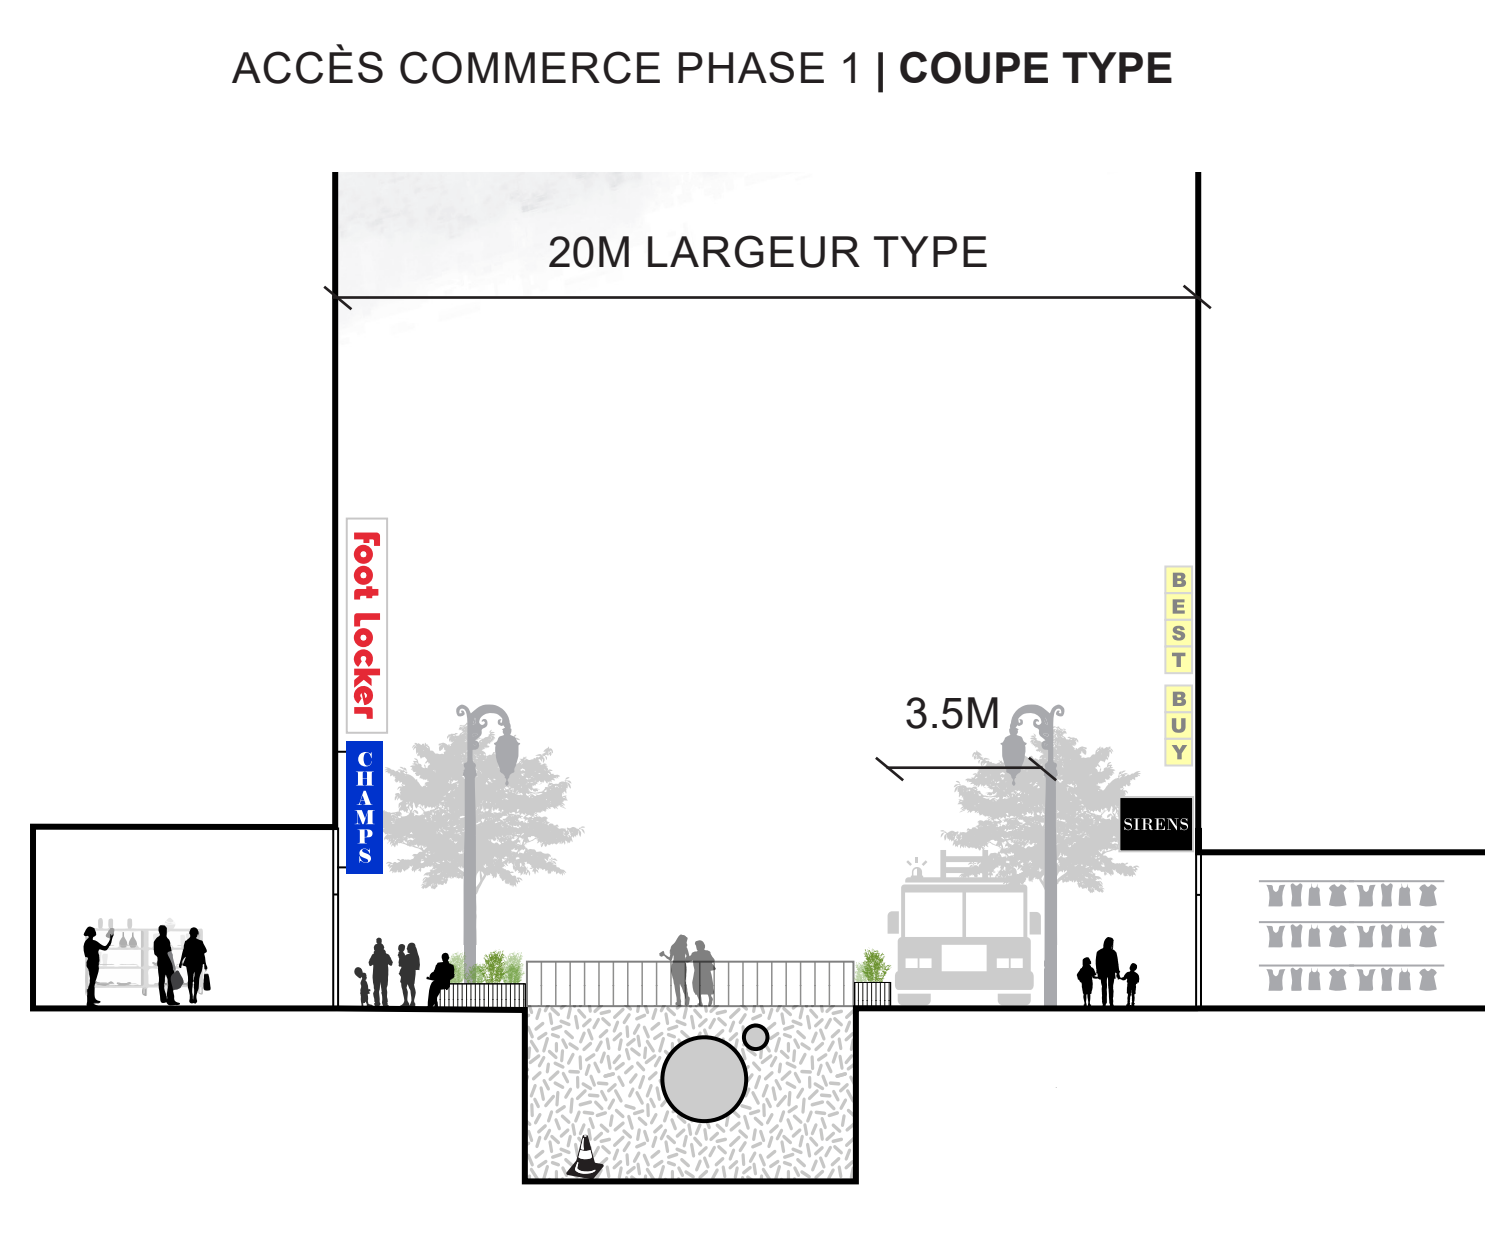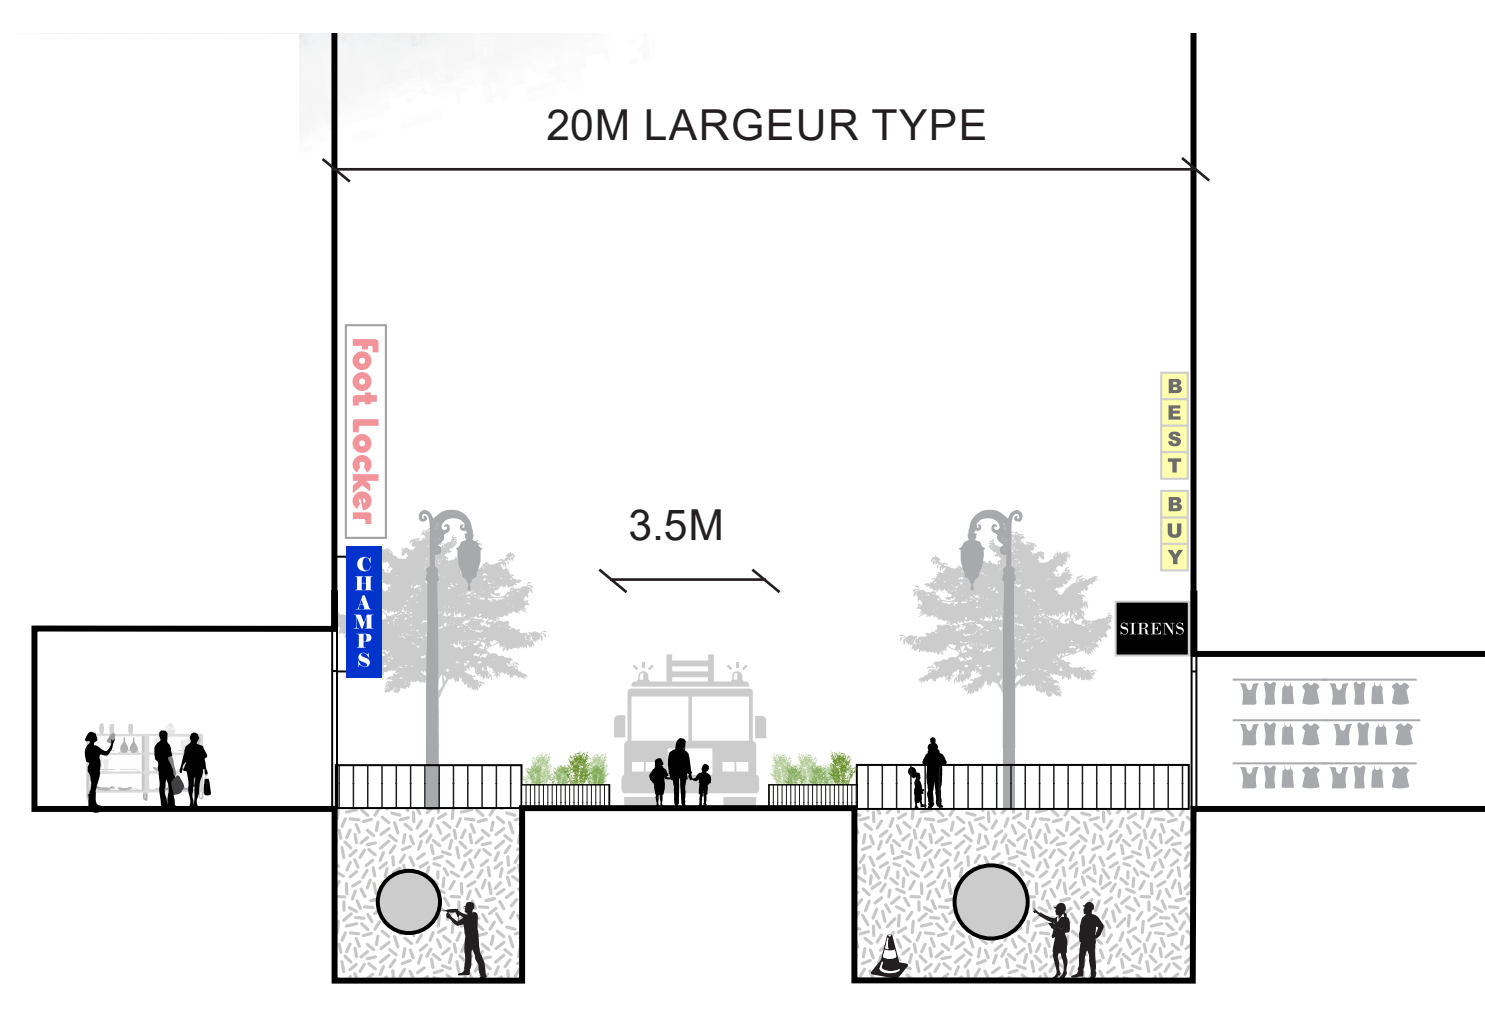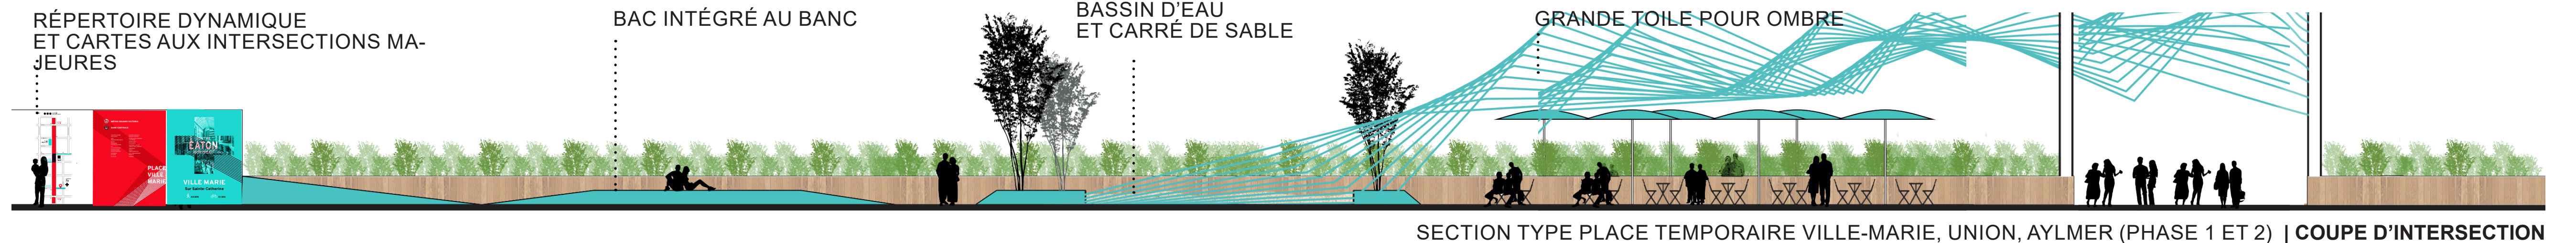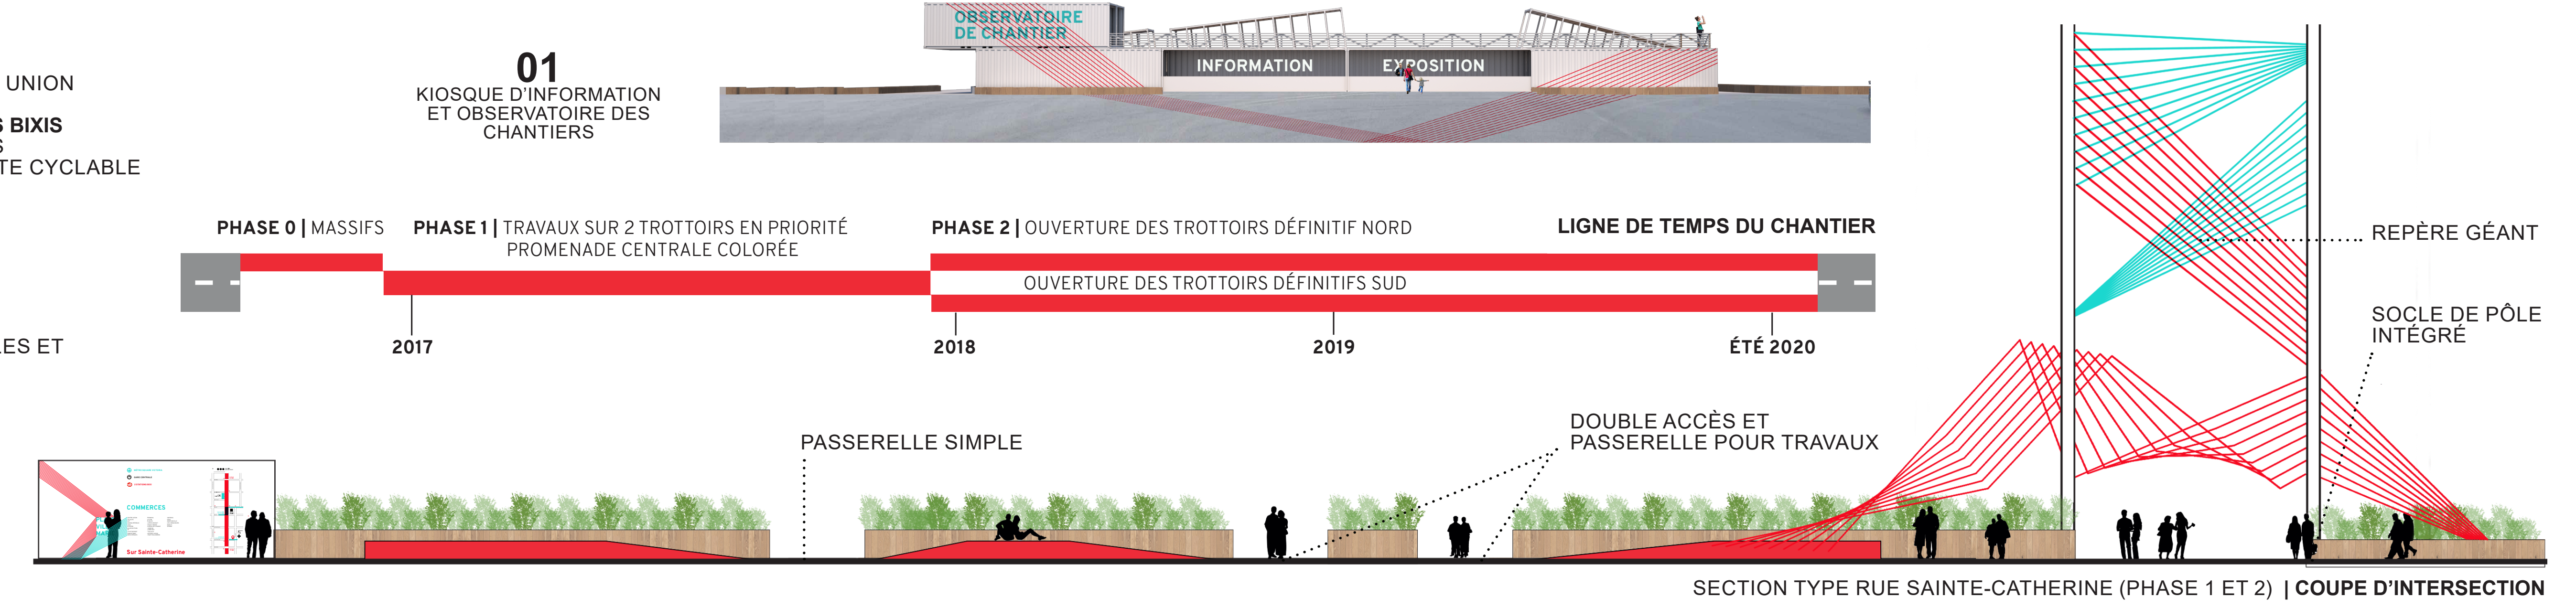

DÉPLACEMENT BAC - CONDUIT SUR SURFACE FINIE | PHASE 1