


VUES SUR STE-CATH

PLAN D'ENSEMBLE

OPTION 1
DISPOSITION TROTTOIR EN CHANTIER
(MANSFIELD À UNION)

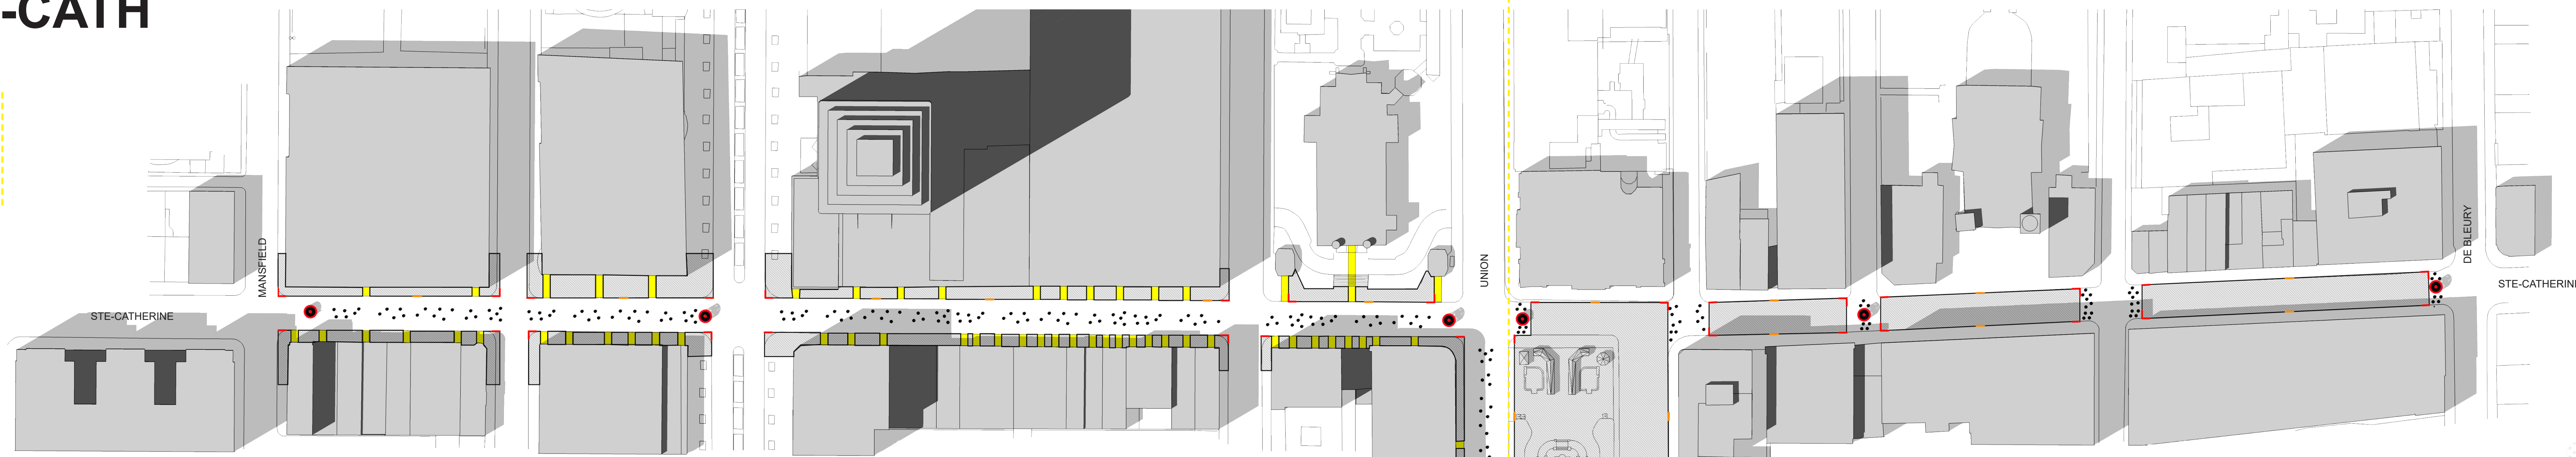

OPTION 2
DISPOSITION RUE EN CHANTIER
(UNION À BLEURY)

- LÉGENDE**
- LE COIN DE RUE
 - L'ENTRÉE DES COMMERCES
 - LE HUBLLOT
 - LA TOUR
 - LE BANC
 - ECHELLE 1:1000

PERSPECTIVES





VUE DE NUIT
DISPOSITION TROTTOIR EN CHANTIER
(COIN RUE MANSFIELD)

VUE DE JOUR
DISPOSITION RUE EN CHANTIER
(RUE STE-CATHERINE)

VUE DE JOUR
DISPOSITION RUE EN CHANTIER
(COIN RUE DE BLEURY)

ÉLÉMENTS D'INTERVENTION

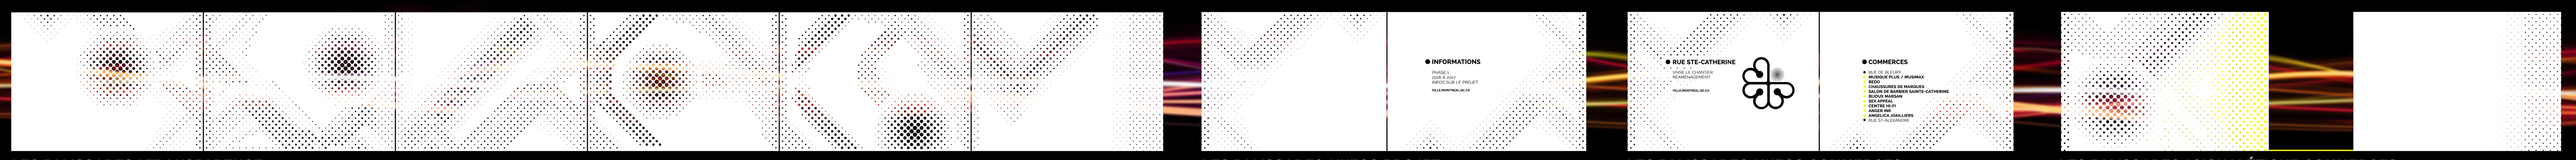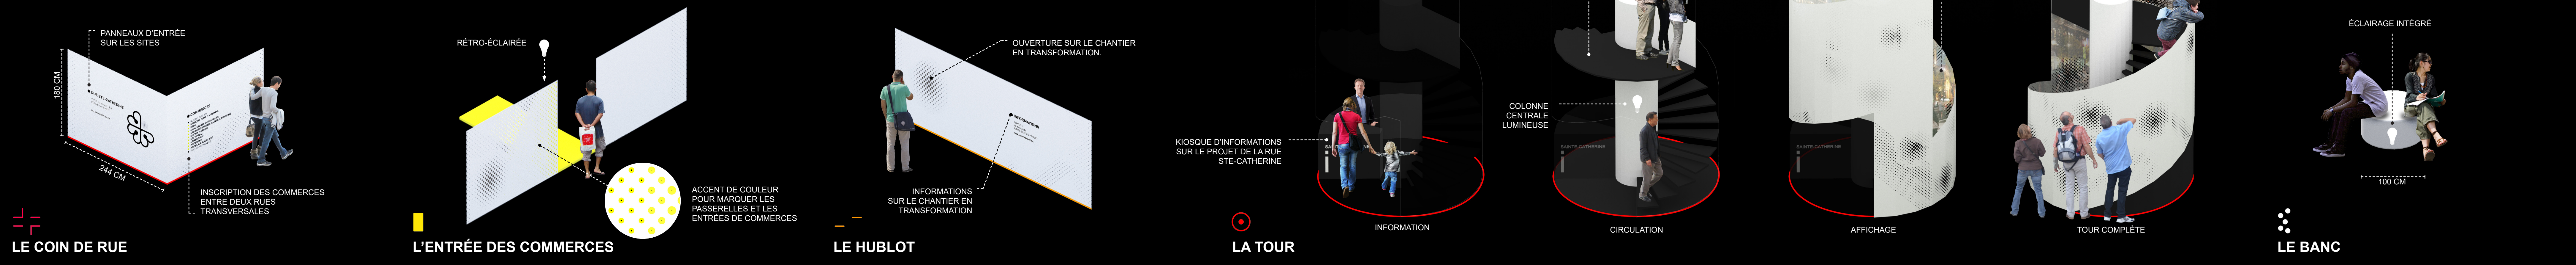

LES PALISSADES / TRANSPARENCE
SIX PANNEAUX TYPES INTERCHANGIBLES

LES PALISSADES / INFOS PROJET
IMAGES DU PROJET D'AMÉNAGEMENT

LES PALISSADES / INFOS COMMERCES
INSCRIPTION DES COMMERCES ENTRE DEUX RUES TRANSVERSALES

LES PALISSADES / SIGNALÉTIQUE COMMERCES
ACCENT DE COULEUR POUR MARQUER LES PASSERELLES ET LES ENTRÉES DE COMMERCES