




Vue aérienne



La place Ann / Brennan

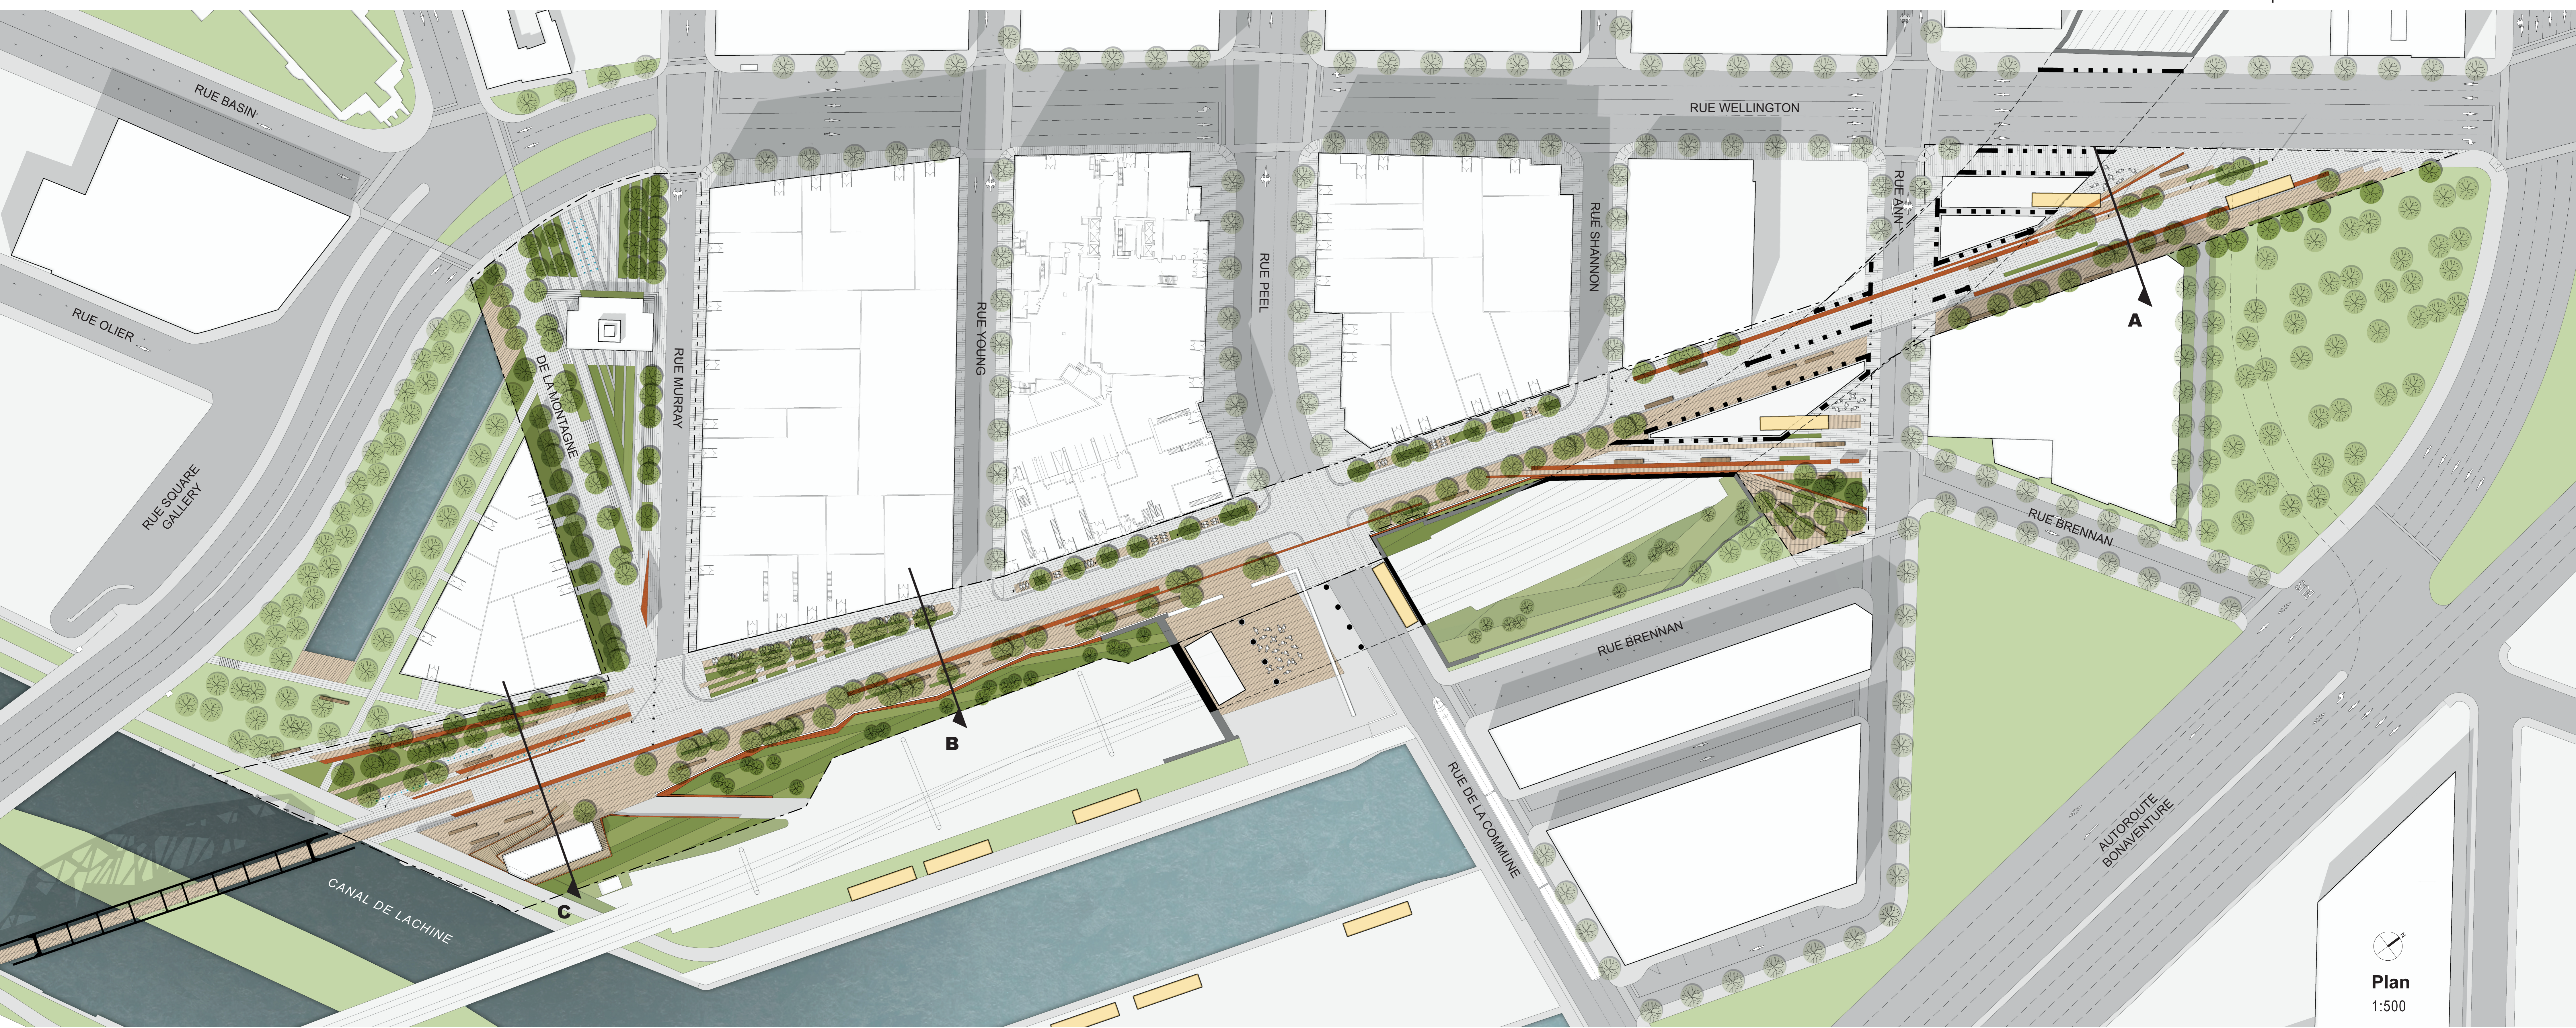

Plan  
1:500